


 SERVIZIO Progettazione Infrastrutture e Mobilità COMUNE DI EMPOLI	 SERVIZIO U.P. Unità Progettazione Montepulciano
SISTEMA INTEGRATO CICLOPISTA DELL'ARNO - SENTIERO DELLA BONIFICA TRATTO COMPRESO TRA LA STAZIONE FERROVIARIA DEL COMUNE DI MONTELUPO FIORENTINO ED IL CONFINI CON LA PROVINCIA DI PISA	
FASE: DEFINITIVO	
Opere: COMPARTO EMPOLI PAVIMENTAZIONE FINITURE E VERDE Piantinella s. 1:1000	
Origine: U.P. Comune di Empoli Doc. Area Piant. Finalità (RUP)	Reg. Servizio U.P. Comune di Montepulciano Opere: Generali V.M.C.
Progettista base: _____ Opere: AREA SCUIA	GRUPPO DI PROGETTAZIONE
In collaborazione con: Doc. Prg. Andrea BIZZETTI (Stalare e Opere Comparsa Montepulciano)	_____
Opere: LUCA TOSCANI (Opere Comparsa Montepulciano) Opere: LUCA TOSCANI (Consulenza Geologica)	_____
Opere: PAOLA RICCIANTI (Consulenza Geologica)	_____
_____	_____
_____	_____
_____	_____
_____	_____



03

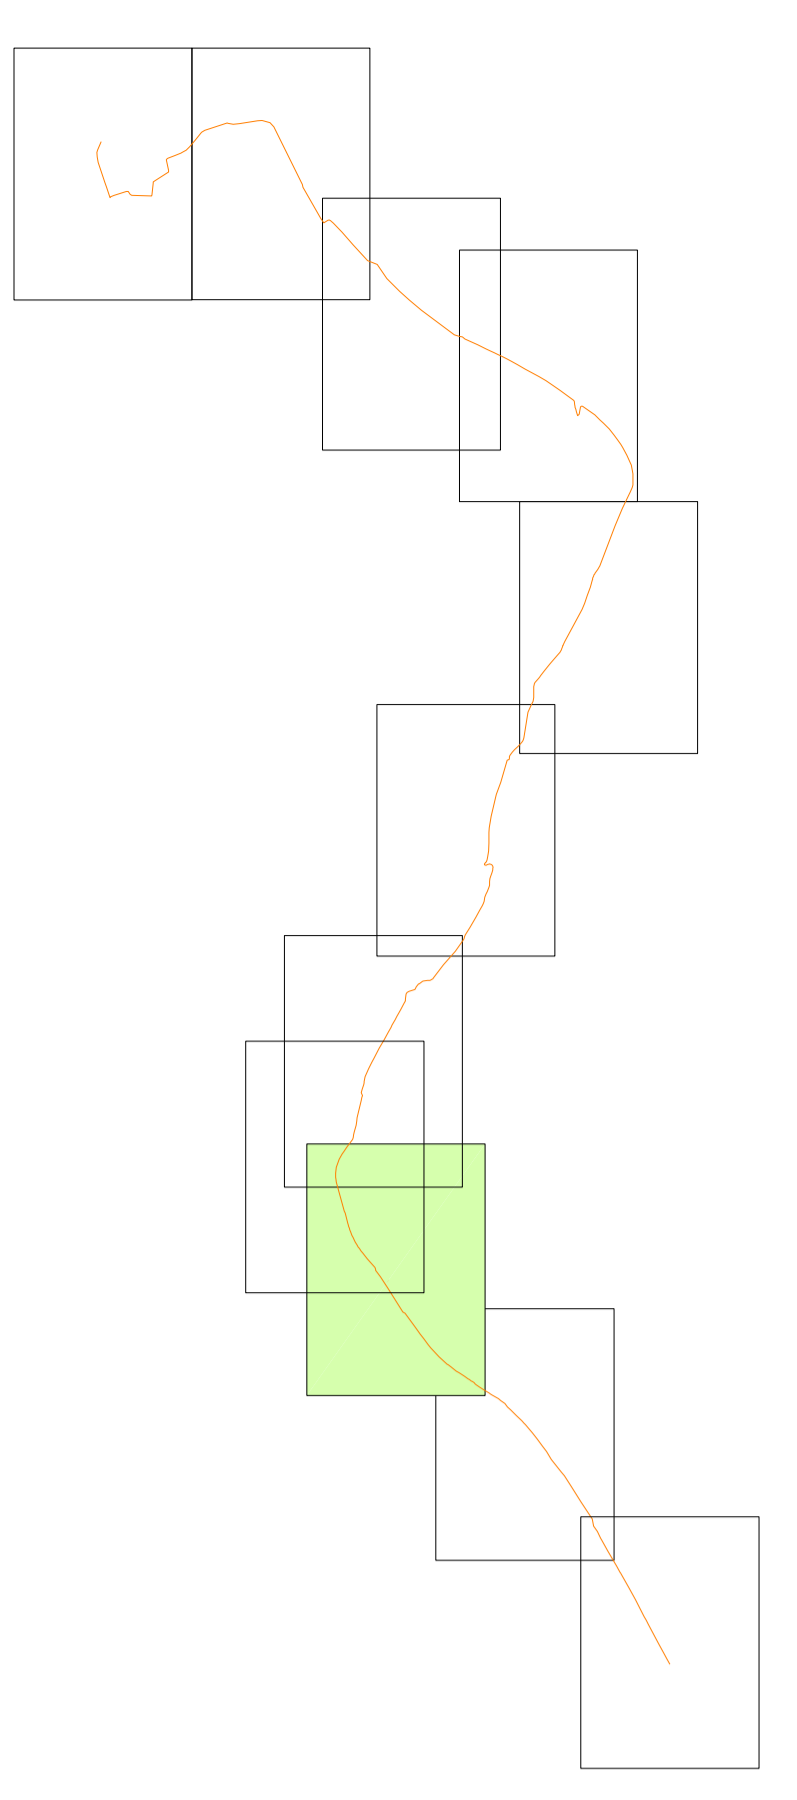

- LEGENDA:**
- percorso ciclabile in progetto realizzato in semipermeazione
 - tratto esistente in stabilizzato di cava, limite velocità 30 Km/ora, percorribilità pronissima
 - tratto di strada esistente in conglomerato bituminoso, limite velocità 30 Km/ora, percorribilità pronissima
 - pista ciclabile esistente realizzata in semipermeazione
 - pista ciclabile esistente in stabilizzato di cava
 - sulla quale è previsto un trattamento di semipermeazione in tre strati
 - pista ciclabile esistente in stabilizzato di cava
 - sulla quale è previsto un trattamento di semipermeazione in tre strati
 - pista ciclabile esistente in conglomerato bituminoso e resine colorate
 - pista ciclabile esistente in conglomerato bituminoso e resine colorate
 - pista ciclabile esistente in conglomerato drenante a base cementizia "Biostrasse"
 - aree attrezzate per la sosta ed il relax

