



<p>SERVIZIO Progettazione Infrastrutture e Mobilità</p>	<p>SERVIZIO U.P.P. Unità Progettuale</p>
<p>SISTEMA INTEGRATO CICLISTA DELL'ARNO - SENTIERO DELLA BONIFICA</p> <p>TRATTO COMPRESO TRA LA STAZIONE FERROVIARIA DEL COMUNE DI MONTELUPO FIORENTINO ED IL CONFINI CON LA PROVINCIA DI PISA</p>	
<p>FASE: DEFINITIVO</p>	
<p>09A</p>	
<p>Originale U.P.P. Comune di Empoli Doc. Area Piani: PIANEDUELLI (RUP)</p>	<p>Reg. Servizio U.P.P. Comune di Montelupo Opera: Genova V.M.C.I.</p>
<p>Progettista incaricato: Gen. Andrea SCOLA</p>	<p>GRUPPO DI PROIEZIONE</p>
<p>In collaborazione con: Dott. Pigi Andrea BIZZETTI (Studio e Opera Comp. Montelupo) Gen. Luisa TOSCANI (Opera Comp. Montelupo) Gen. Paola RICCIANTI (Coordinatore Grafico)</p>	<p>NOTE</p>

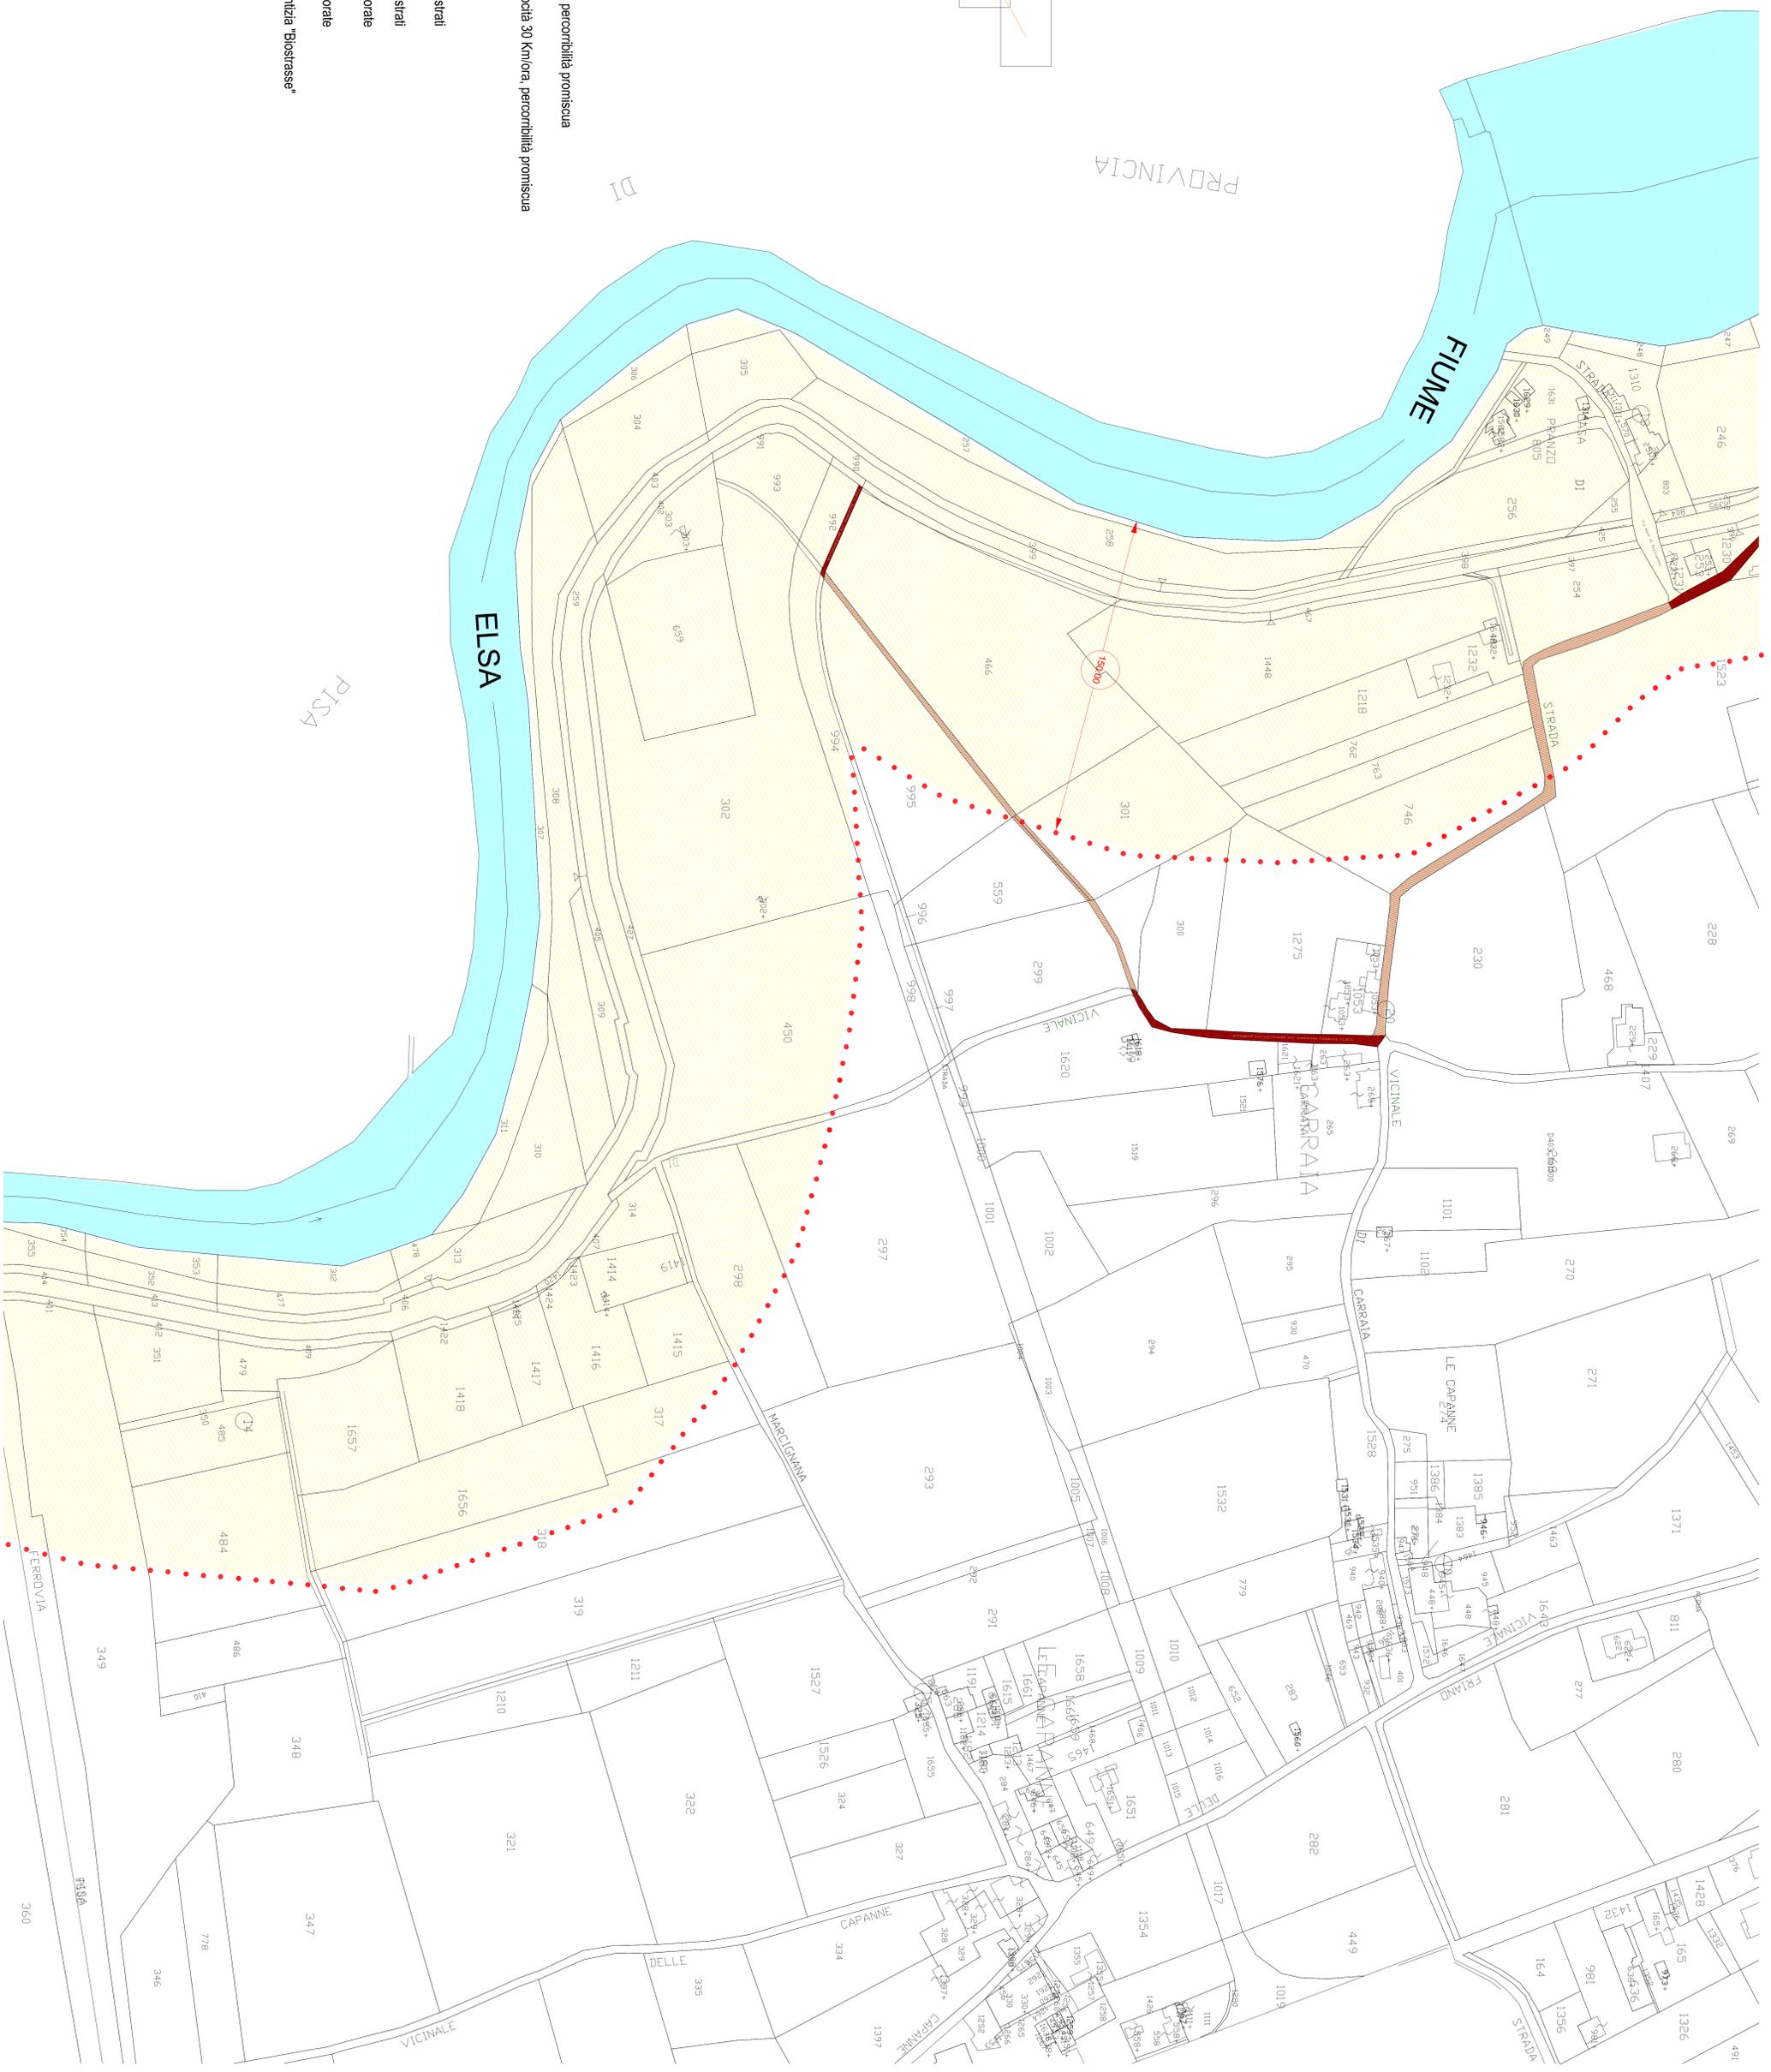

- LEGENDA:**
- percorso ciclabile in progetto realizzato in semipermeazione
 - tratto esistente in stabilizzato di cava, limite velocità 30 Km/ora, permeabilità promiscua
 - tratto di strada esistente in conglomerato bituminoso, limite velocità 30 Km/ora, permeabilità promiscua
 - pista ciclabile esistente realizzata in semipermeazione
 - pista ciclabile esistente in stabilizzato di cava sulla quale è previsto un trattamento di semipermeazione in tre strati
 - pista ciclabile esistente in stabilizzato di cava sulla quale è previsto un trattamento di semipermeazione in tre strati
 - pista ciclabile esistente in conglomerato bituminoso e resine colorate
 - pista ciclabile esistente in conglomerato bituminoso e resine colorate
 - pista ciclabile esistente in conglomerato drenante a base cementizia "Bistrasse"
 - aree attrezzate per la sosta ed il relax

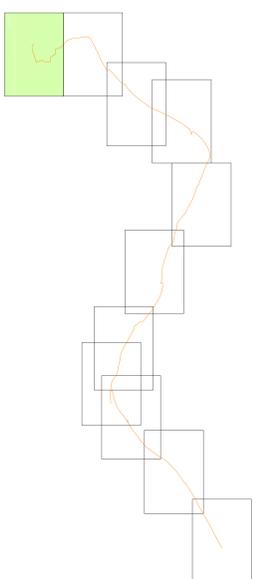