



SECONDO REGOLAMENTO URBANISTICO  
USI DEL SUOLO E MODALITA' D'INTERVENTO


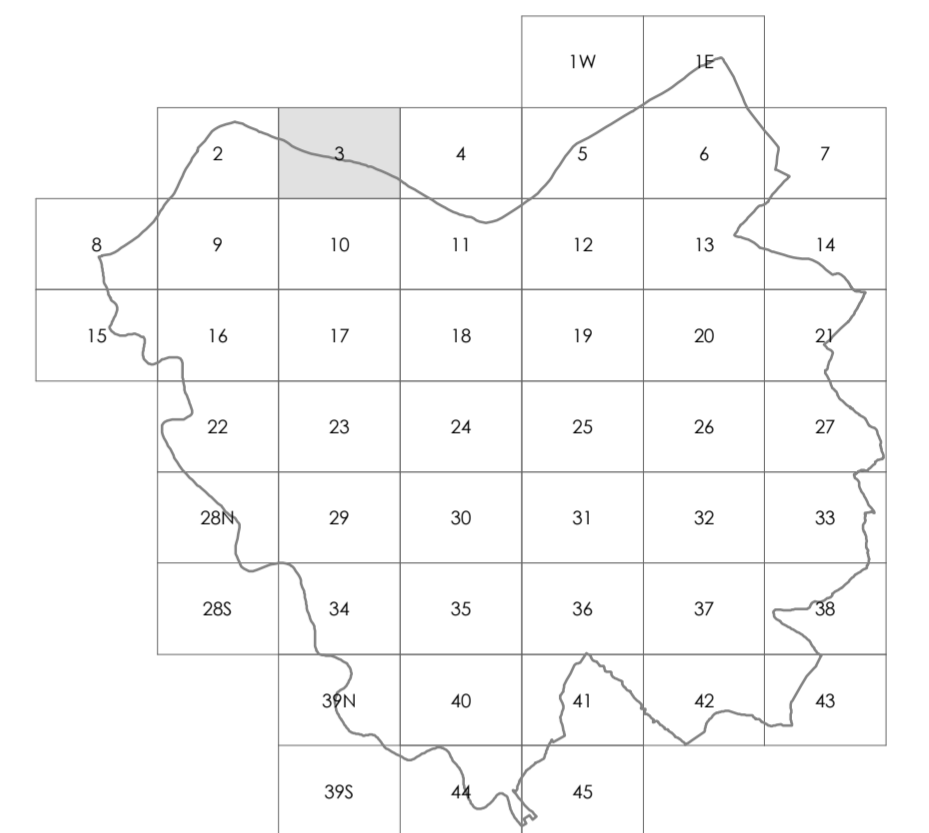


TAVOLA 1.03  
SCALA 1:2.000

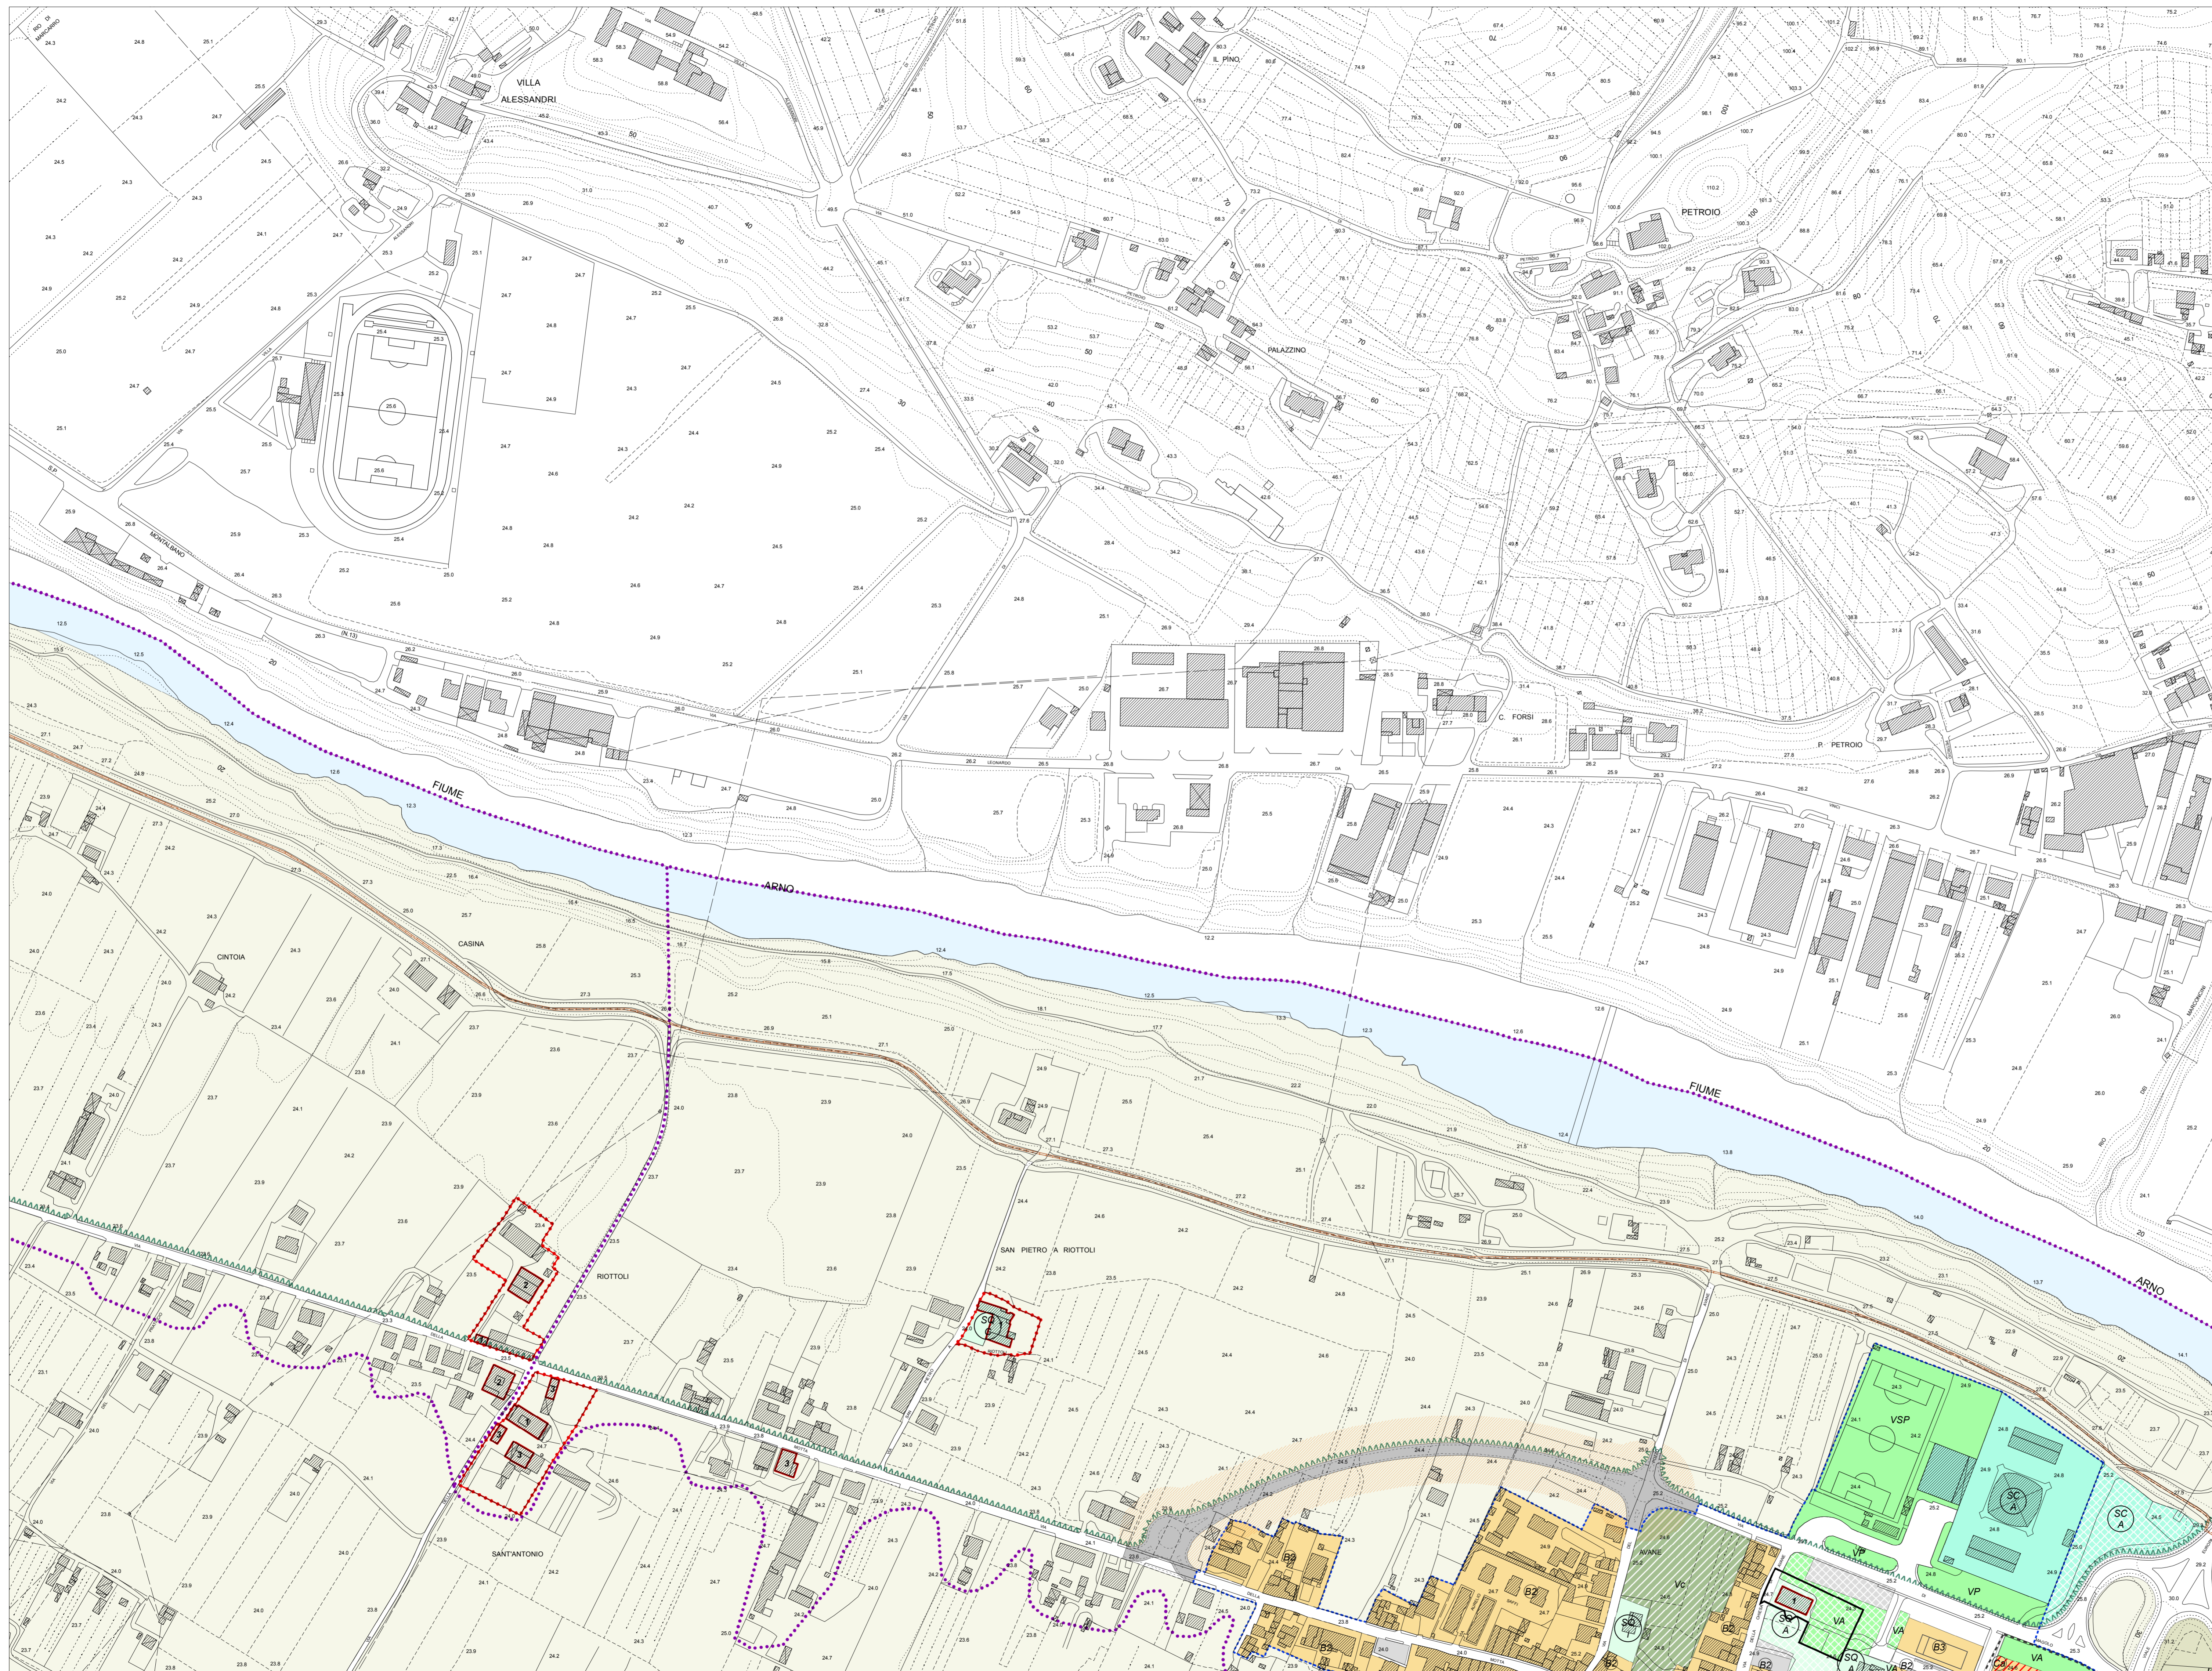

- Ambiti urbani a prevalente destinazione residenziale**
- B0 Ambiti suscettibili di completamento
  - B1
  - B2
  - B3
  - Bv
- Ambiti di trasformazione**
- Ca
  - C1
  - C2
  - Br
  - Br1
- Ambiti urbani a prevalente destinazione produttiva**
- D1 Ambiti della produzione compatta (D1)
  - D2 Ambiti della produzione promiscua (D2)
  - D3 Ambiti della produzione specializzata (D3)
  - D4 Ambiti del commercio
  - D4 Ambiti della grande distribuzione (D4)
  - D5 Ambiti della media distribuzione (D5)
  - D6 Ambiti del parco tecnologico (D6)
- Ambiti di attrezzature e servizi**
- SA Scala territoriale: esistente / di progetto
  - SA Scala comunale: esistente / di progetto
  - SA Di quartiere: esistente / di progetto
  - SA Scala territoriale: territoriale (T) - comunale (C) - di quartiere (Q)
  - SA Riferimento tipo di servizio
  - SA Lettera maiuscola - pubblico / Lettera minuscola - privato
  - SA (U) Ufficio amministrativo
  - SA (M) Mercato
  - SA (A) Associazione, tempo libero, spettacoli
  - SA (ER) Edilizia Residenziale Pubblica
  - SA (R) Situazione, ricerca
  - SA (C) Culto
  - SA (S) Sanità
  - SA (U) Uffici amministrativi
  - SA (M) Mercato
  - SA (A) Associazione, tempo libero, spettacoli
  - SA (ER) Edilizia Residenziale Pubblica
  - SA (R) Situazione, ricerca
  - SA (C) Culto
  - SA (S) Sanità
  - SA (U) Uffici amministrativi
  - SA (M) Mercato
  - SA (A) Associazione, tempo libero, spettacoli
  - SA (ER) Edilizia Residenziale Pubblica
- Ambiti del territorio aperto**
- Area con esclusiva o prevalente funzione agricola
  - Area agricola d'interesse primario
  - Area agricola perurbana
- Ambiti ad elevato valore naturalistico e rete ecologica**
- Riserve fluviali e contenimento del rischio idraulico
  - Area in frangia ai corsi d'acqua e zone umide
  - Geotopo Amovecchio - A.N.P.J.L.
  - Area a protezione paesistica e/o storico ambientale
  - Manufatti di rilevanza ambientale e/o storico-culturale N = 1.2.3 - Grado di protezione
  - Ambiti di tutela dei manufatti di rilevanza ambientale e/o storico-culturale
  - Edifici Titolo I del D.Lgs. n.490/99
  - Corridoi infrastrutturali
  - Infrastrutture viarie storiche
  - Ambiti della conservazione e del restauro
  - Ambiti di trasformazione soggetti a P.U.A./P.U.C.
  - Piano urbanistico attuativo N° scheda norma
  - Progetto unitario convenzionato N° scheda norma
  - Ambiti di trasformazione con P.U.A. vigenti o attuati
  - Allineamenti obbligati
  - Area di rispetto cimiteriali
  - Perimetro centri abitati
  - Perimetri UTCE
  - Perimetro aree di recupero ambientale
  - Perimetro parco fluviale
- Altre informazioni:**
- Parcheggi: esistenti / di progetto
  - Verde: esistenti / di progetto
  - Viabilità di progetto - da ristrutturare
  - Viabilità esistente
  - Piste ciclabili
  - Zone ferroviarie
  - Corsi d'acqua