




SECONDO REGOLAMENTO URBANISTICO  
USI DEL SUOLO E MODALITA' D'INTERVENTO



TAVOLA 1.14  
SCALA 1:2.000

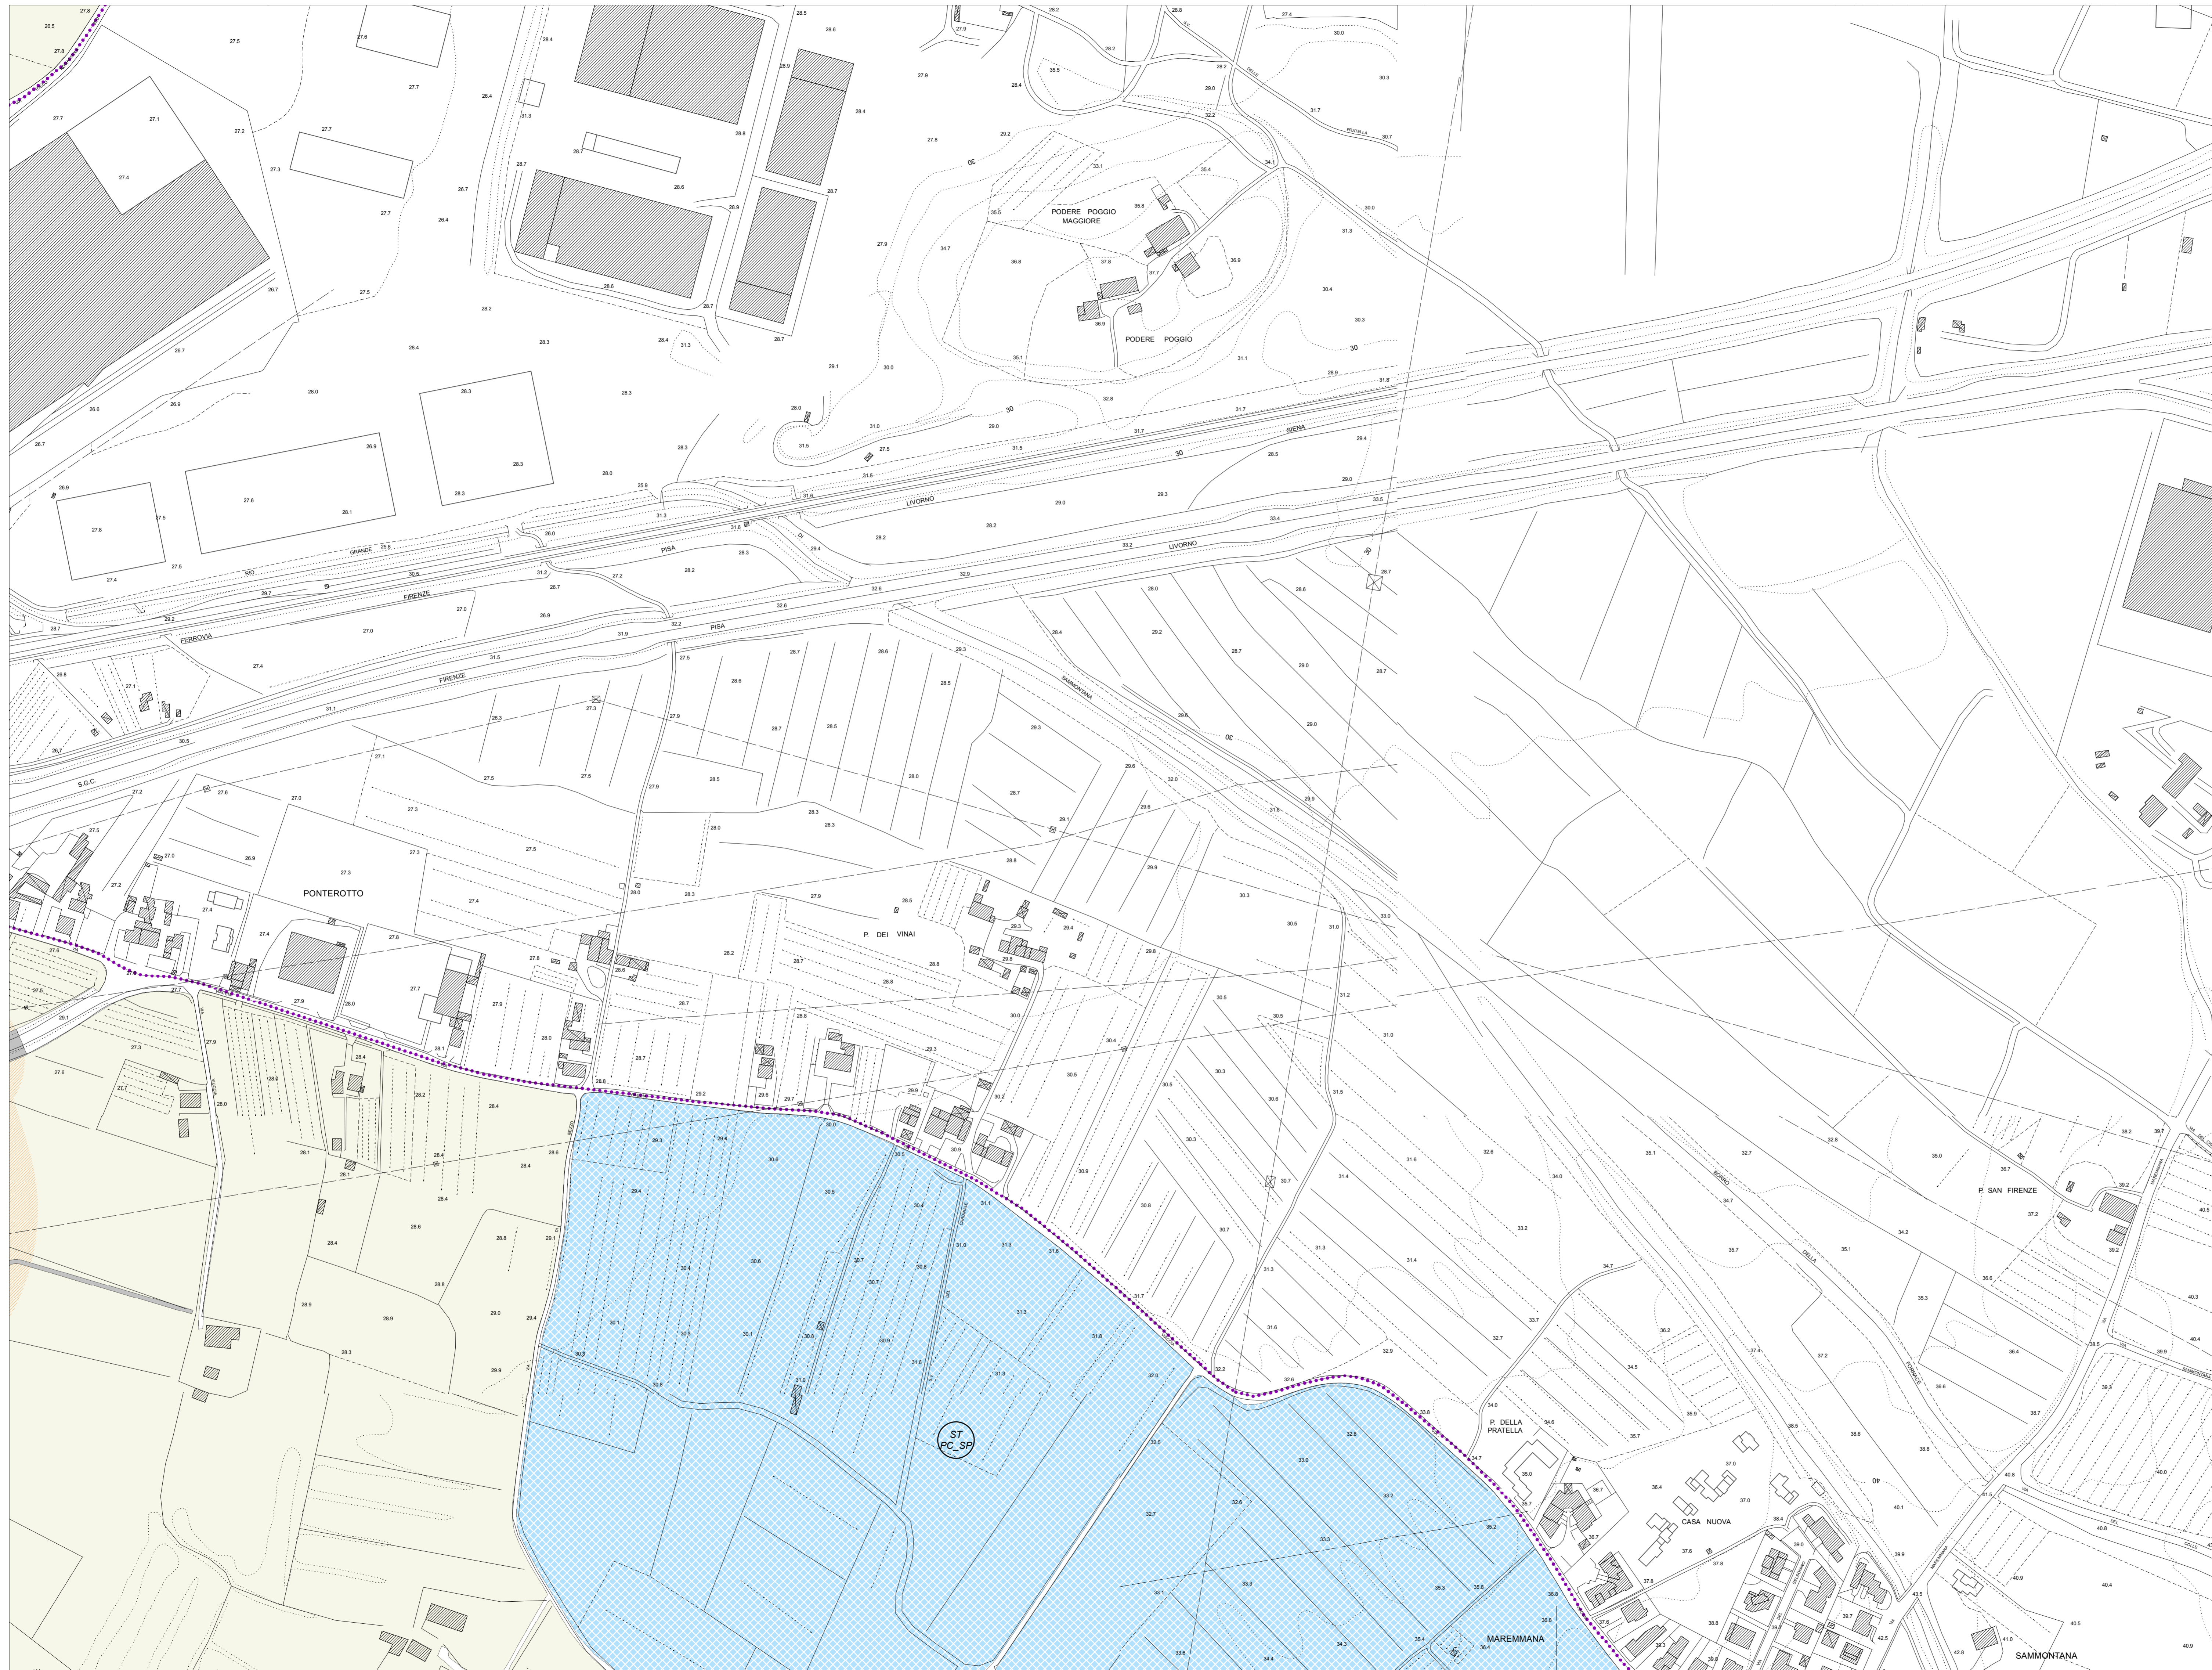

<p><b>Ambiti urbani a prevalente destinazione residenziale</b></p> <ul style="list-style-type: none"> <li>B0 Ambiti suscettibili di completamento</li> <li>B1</li> <li>B2</li> <li>B3</li> <li>Bv</li> </ul> <p><b>Ambiti di trasformazione</b></p> <ul style="list-style-type: none"> <li>Ce</li> <li>Ct</li> <li>Ze</li> <li>Zr</li> <li>Zr1</li> </ul> <p><b>Ambiti urbani a prevalente destinazione produttiva</b></p> <ul style="list-style-type: none"> <li>D1</li> <li>D2</li> <li>D3</li> <li>D4</li> <li>D5</li> <li>D6</li> </ul> <p><b>Ambiti di commercio</b></p> <ul style="list-style-type: none"> <li>D4</li> <li>D5</li> </ul> <p><b>Ambiti di attrezzature e servizi</b></p> <ul style="list-style-type: none"> <li>SA</li> <li>SC</li> <li>SD</li> <li>SE</li> <li>SI</li> <li>SJ</li> <li>SK</li> <li>SL</li> <li>SM</li> <li>SN</li> <li>SO</li> <li>SP</li> <li>SR</li> <li>SS</li> <li>ST</li> <li>SV</li> <li>SW</li> <li>TX</li> <li>TY</li> <li>TZ</li> <li>UP</li> <li>UQ</li> <li>UR</li> <li>US</li> <li>UT</li> <li>UU</li> <li>UV</li> <li>UW</li> <li>UX</li> <li>UY</li> <li>UZ</li> </ul>	<p><b>Ambiti del territorio aperto</b></p> <ul style="list-style-type: none"> <li>AA</li> <li>AB</li> <li>AC</li> <li>AD</li> </ul> <p><b>Ambiti ad elevato valore naturalistico e rete ecologica</b></p> <ul style="list-style-type: none"> <li>AE</li> <li>AF</li> <li>AG</li> <li>AH</li> <li>AI</li> <li>AJ</li> <li>AK</li> <li>AL</li> <li>AM</li> <li>AN</li> <li>AO</li> <li>AP</li> <li>AQ</li> <li>AR</li> <li>AS</li> <li>AT</li> <li>AV</li> <li>AW</li> <li>AX</li> <li>AY</li> <li>AZ</li> </ul> <p><b>Ambiti di trasformazione soggetti a P.U.A./P.U.C.</b></p> <ul style="list-style-type: none"> <li>BA</li> <li>BB</li> <li>BC</li> </ul>
--	---

**Legenda:**

- Parcoghi: esistenti / di progetto
- Verde: esistenti / di progetto
- Riferimento tipo di verde: Lettera maiuscola - pubblico / Lettera minuscola - privato
- Tj: territorio A) attrezzato Pj: primario SP/Sp: sportivo
- Viabilità di progetto - da ristrutturare
- Viabilità esistente
- Piste ciclabili
- Zone ferroviarie
- Corri d'acqua
- Geotopo Anovocchio - A.N.P.J.L.
- Aree a protezione paesistica e/o storica ambientale
- Manufatti di rilevanza ambientale e/o storico-culturale N = 1.2.3 - Grado di protezione
- Ambiti di tutela dei manufatti di rilevanza ambientale e/o storico-culturale
- Edifici Titoli del D.Lgs. n.490/99
- Corridoio infrastrutturale
- Infrastrutture viarie storiche
- Ambiti della conservazione e del restauro
- Piano urbanistico attuativo N° scheda norma
- Progetto unitario convenzionato N° scheda norma
- Ambiti di trasformazione con P.U.A. vigenti o attuati
- Allineamenti obbligati
- Aree di rispetto cimiteriali
- Perimetro centri abitati
- Perimetri UTCE
- Perimetro aree di recupero ambientale
- Perimetro parco fluviale