



SECONDO REGOLAMENTO URBANISTICO
USI DEL SUOLO E MODALITA' D'INTERVENTO


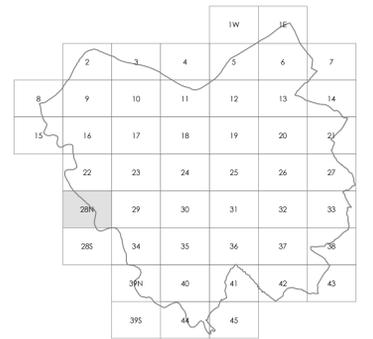


TAVOLA 1.28N
SCALA 1:2.000

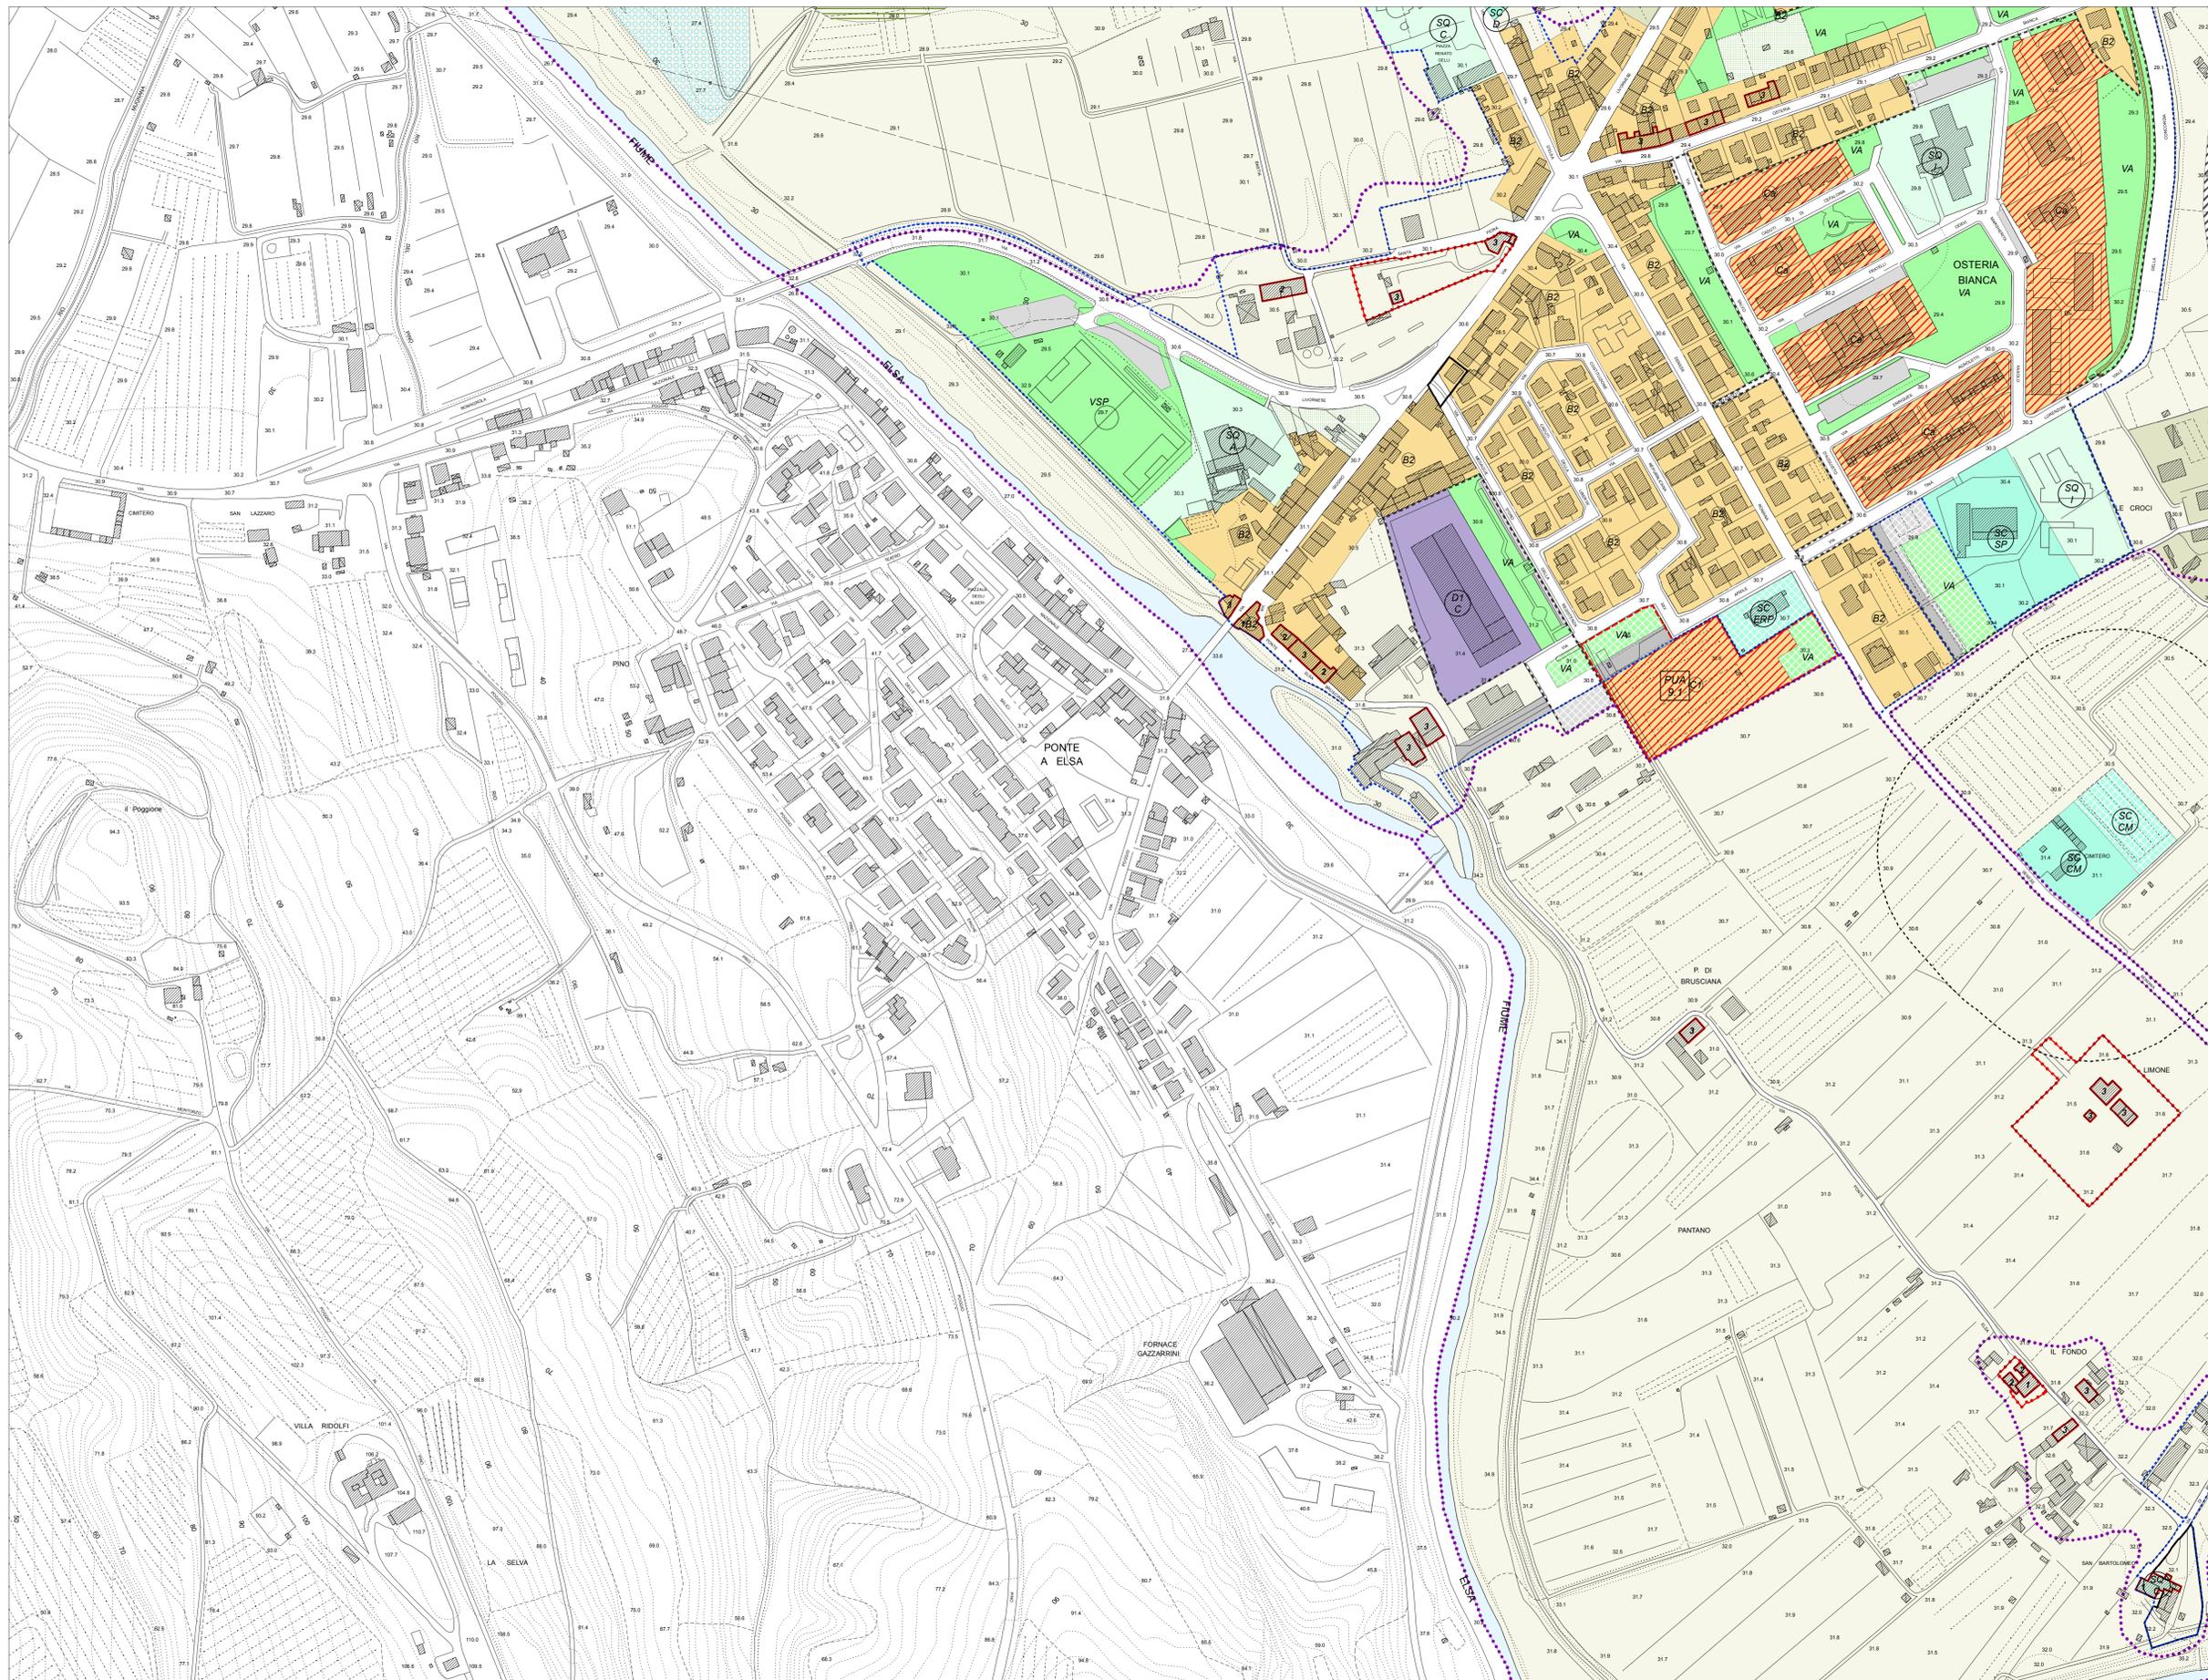

- Ambiti urbani a prevalente destinazione residenziale**
 - B0 Ambiti suscettibili di completamento
 - B1
 - B2
 - B3
 - Bv
- Ambiti di trasformazione**
 - Ca Zone di espansione
 - C1
 - C2
 - Cr Zone di recupero
 - Br
 - Br1
- Ambiti urbani a prevalente destinazione produttiva**
 - D1 Ambiti della produzione compatta
 - D2 Ambiti della produzione promiscua
 - D3 Ambiti della produzione specializzata
 - D4 Ambiti del commercio
 - D5 Ambiti della grande distribuzione
 - D6 Ambiti della media distribuzione
 - D7 Ambito
- Ambiti del commercio**
 - D4 Ambiti della grande distribuzione
 - D5 Ambiti della media distribuzione
- Ambiti di attrezzature e servizi**
 - SA A scala territoriale: esistenti / di progetto
 - SA A scala comunale: esistenti / di progetto
 - SA Di quartiere: esistenti / di progetto
 - SA Scala territoriale: territoriale (T) - comunale (C) - di quartiere (Q)
 - SA Riferimento tipo di servizio
 - Lettera maiuscola - pubblico / Lettera minuscola - privato
 - U/I Situazione, ricerca
 - CJ Culto
 - S/I Sanità
 - U/I Uffici amministrativi
 - M/I Mercato
 - A/I Associazionismo, tempo libero, spettacoli
 - ERP Edilizia Residenziale Pubblica
 - AS) Attrezzature special
 - T) Impianti tecnologici
 - CM) Cimiteri
 - D) Distributori
 - SP/SP) Impianti sportivi
 - MB) Attrezzature museali - culturali
 - FC) Protezione civile
 - PS) Pubblico sicurezza
- Ambiti di trasformazione**
 - Zone di espansione
 - Zone di recupero
- Ambiti del territorio aperto**
 - Are con esclusiva o prevalente funzione agricola
 - Are agricole d'interesse primario
 - Are agricole perurbane
 - Are ad elevato valore naturalistico e rete ecologica
 - Riserve fluviali e contenimento del rischio idraulico
 - Are in frangia ai corsi d'acqua e zone umide
 - Geotopo Amovocchio - A.N.P.I.L.
 - Are a protezione paesistica e/o storico ambientale
 - Manufatti di rilevanza ambientale e/o storico-culturale N = 1,2,3 - Grado di protezione
 - Ambiti di tutela dei manufatti di rilevanza ambientale e/o storico-culturale
 - Edifici Titoli I del D.Lgs. n.490/99
 - Corridoi infrastrutturali
 - Infrastrutture viarie storiche
 - Ambiti della conservazione e del restauro
 - Ambiti di trasformazione soggetti a P.U.A./P.U.C.
 - Piano urbanistico attuativo N° scheda norma
 - Progetto unitario convenzionato N° scheda norma
 - Ambiti di trasformazione con P.U.A. vigenti o attuati
 - Allineamenti obbligati
 - Are di rispetto cimiteriali
 - Perimetro centri abitati
 - Perimetri UTCE
 - Perimetro aree di recupero ambientale
 - Perimetro parco fluviale
- Altre informazioni**
 - Parcheggi: esistenti / di progetto
 - Verde: esistenti / di progetto
 - Riferimento tipo di verde
 - Lettera maiuscola - pubblico / Lettera minuscola - privato
 - T) territoriale
 - A) attrezzato
 - SP/SP) sportivo
 - Viabilità di progetto - da ristrutturare
 - Viabilità esistente
 - Piste ciclabili
 - Zone ferroviarie
 - Corsi d'acqua