



SECONDO REGOLAMENTO URBANISTICO
USI DEL SUOLO E MODALITA' D'INTERVENTO


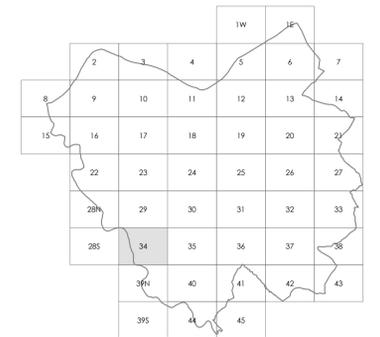


TAVOLA 1.34
SCALA 1:2.000

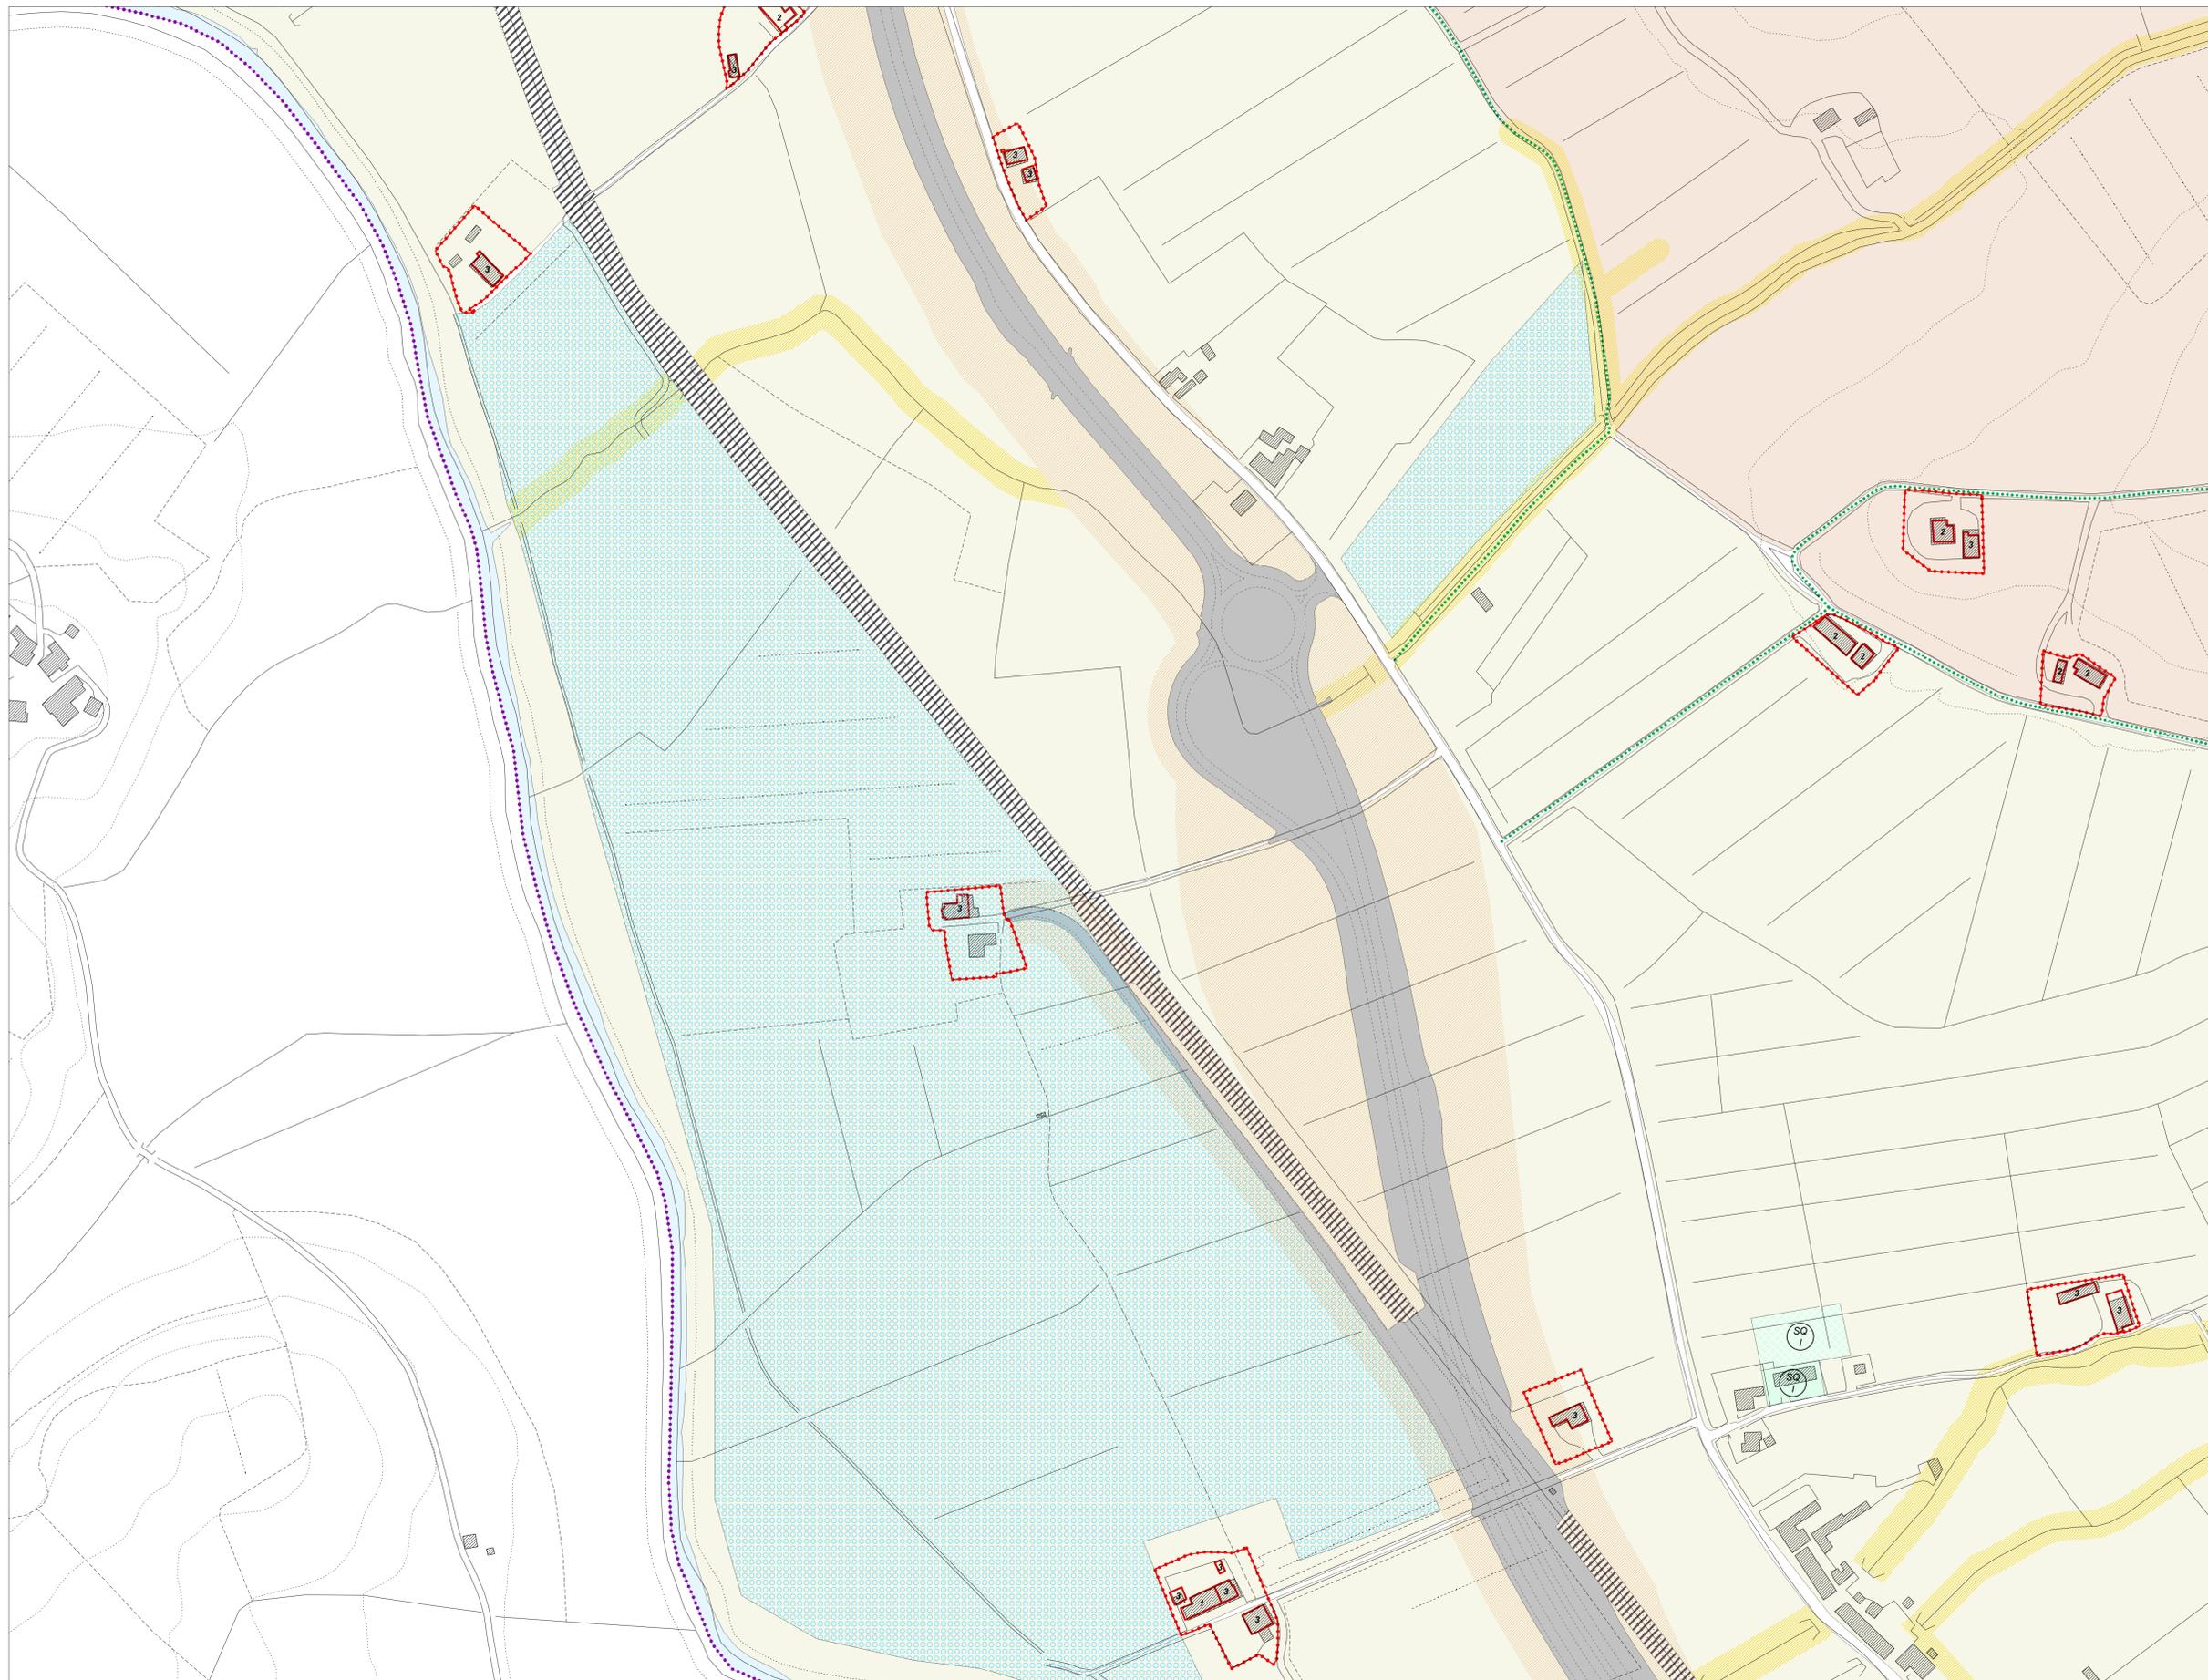

- Ambiti urbani a prevalente destinazione residenziale**
 - B0 Ambiti suscettibili di completamento
 - B1
 - B2
 - B3
 - Bv
- Ambiti di trasformazione**
 - Ca Zone di espansione
 - C1
 - Cr Zone di recupero
 - Br
 - Br1
- Ambiti urbani a prevalente destinazione produttiva**
 - D1 Ambiti della produzione compatta
 - D2 Ambiti della produzione promiscua
 - D3 Ambiti della produzione specializzata
 - D4 Ambiti del commercio
 - D4 Ambiti della grande distribuzione
 - D5 Ambiti della media distribuzione
 - D6 Ambiti del parco tecnologico
- Ambiti di attrezzature e servizi**
 - A scala territoriale: esistenti / di progetto
 - A scala comunale: esistenti / di progetto
 - Di quartiere: esistenti / di progetto
- Ambiti del territorio aperto**
 - Are con esclusiva o prevalente funzione agricola
 - Are agricole d'interesse primario
 - Are agricole perurbane
 - Reserve fluviali e contenimento del rischio idraulico
 - Are in frangia di corsi d'acqua e zone umide
 - Geotopo Anovecchio - A.N.P.I.L.
 - Are a protezione paesistica e/o storico ambientale
 - Manufatti di rilevanza ambientale e/o storico-culturale N = 1,2,3 - Grado di protezione
 - Ambiti di tutela dei manufatti di rilevanza ambientale e/o storico-culturale
 - Edifici Titolo I del D.Lgs. n.490/99
 - Corridoi infrastrutturali
 - Infrastrutture viarie storiche
 - Ambiti della conservazione e del restauro
 - Ambiti di trasformazione soggetti a P.U.A./P.U.C.
 - Piano urbanistico attuativo N° scheda norma
 - Progetto unitario convenzionato N° scheda norma
 - Ambiti di trasformazione con P.U.A. vigenti o attuati
 - Allineamenti obbligati
 - Are di rispetto cimiteriali
 - Perimetro centri abitati
 - Perimetri UTCE
 - Perimetro aree di recupero ambientale
 - Perimetro parco fluviale
- Riferimento tipo di verde**
 - Lettera maiuscola - pubblico / Lettera minuscola - privato
 - T) territoriale A) attrezzato
 - P) primario SP/Sp) sportivo
- Viabilità di progetto - da ristrutturare**
- Viabilità esistente**
- Riste ciclabili**
- Zone ferroviarie**
- Corri d'acqua**
- Parcheggi: esistenti / di progetto**
- Verde: esistenti / di progetto**
- Scala territoriale: territoriale (T) - comunale (C) - di quartiere (Q)**
- Riferimento tipo di servizio**
 - Lettera maiuscola - pubblico / Lettera minuscola - privato
 - I) Istituto, ricerca AS) Attrezzature specializ
 - C) Culto T) Impianti tecnologici
 - SA) Sanità CM) Cimiteri
 - UA) Uffici amministrativi D) Distributori
 - M) Mercato SP/Sp) Impianti sportivi
 - A/O) Associazione, tempo libero, spettacoli MB) Attrezzature museali - culturali
 - ERP) Edilizia Residenziale Pubblica PS) Pubblico sicurezza