



SECONDO REGOLAMENTO URBANISTICO
USI DEL SUOLO E MODALITA' D'INTERVENTO


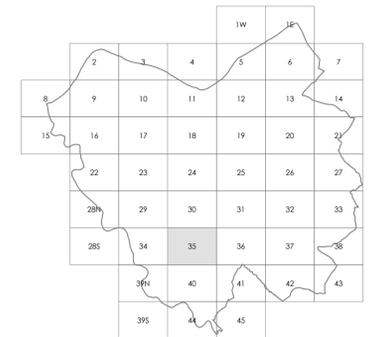


TAVOLA 1.35
SCALA 1:2.000

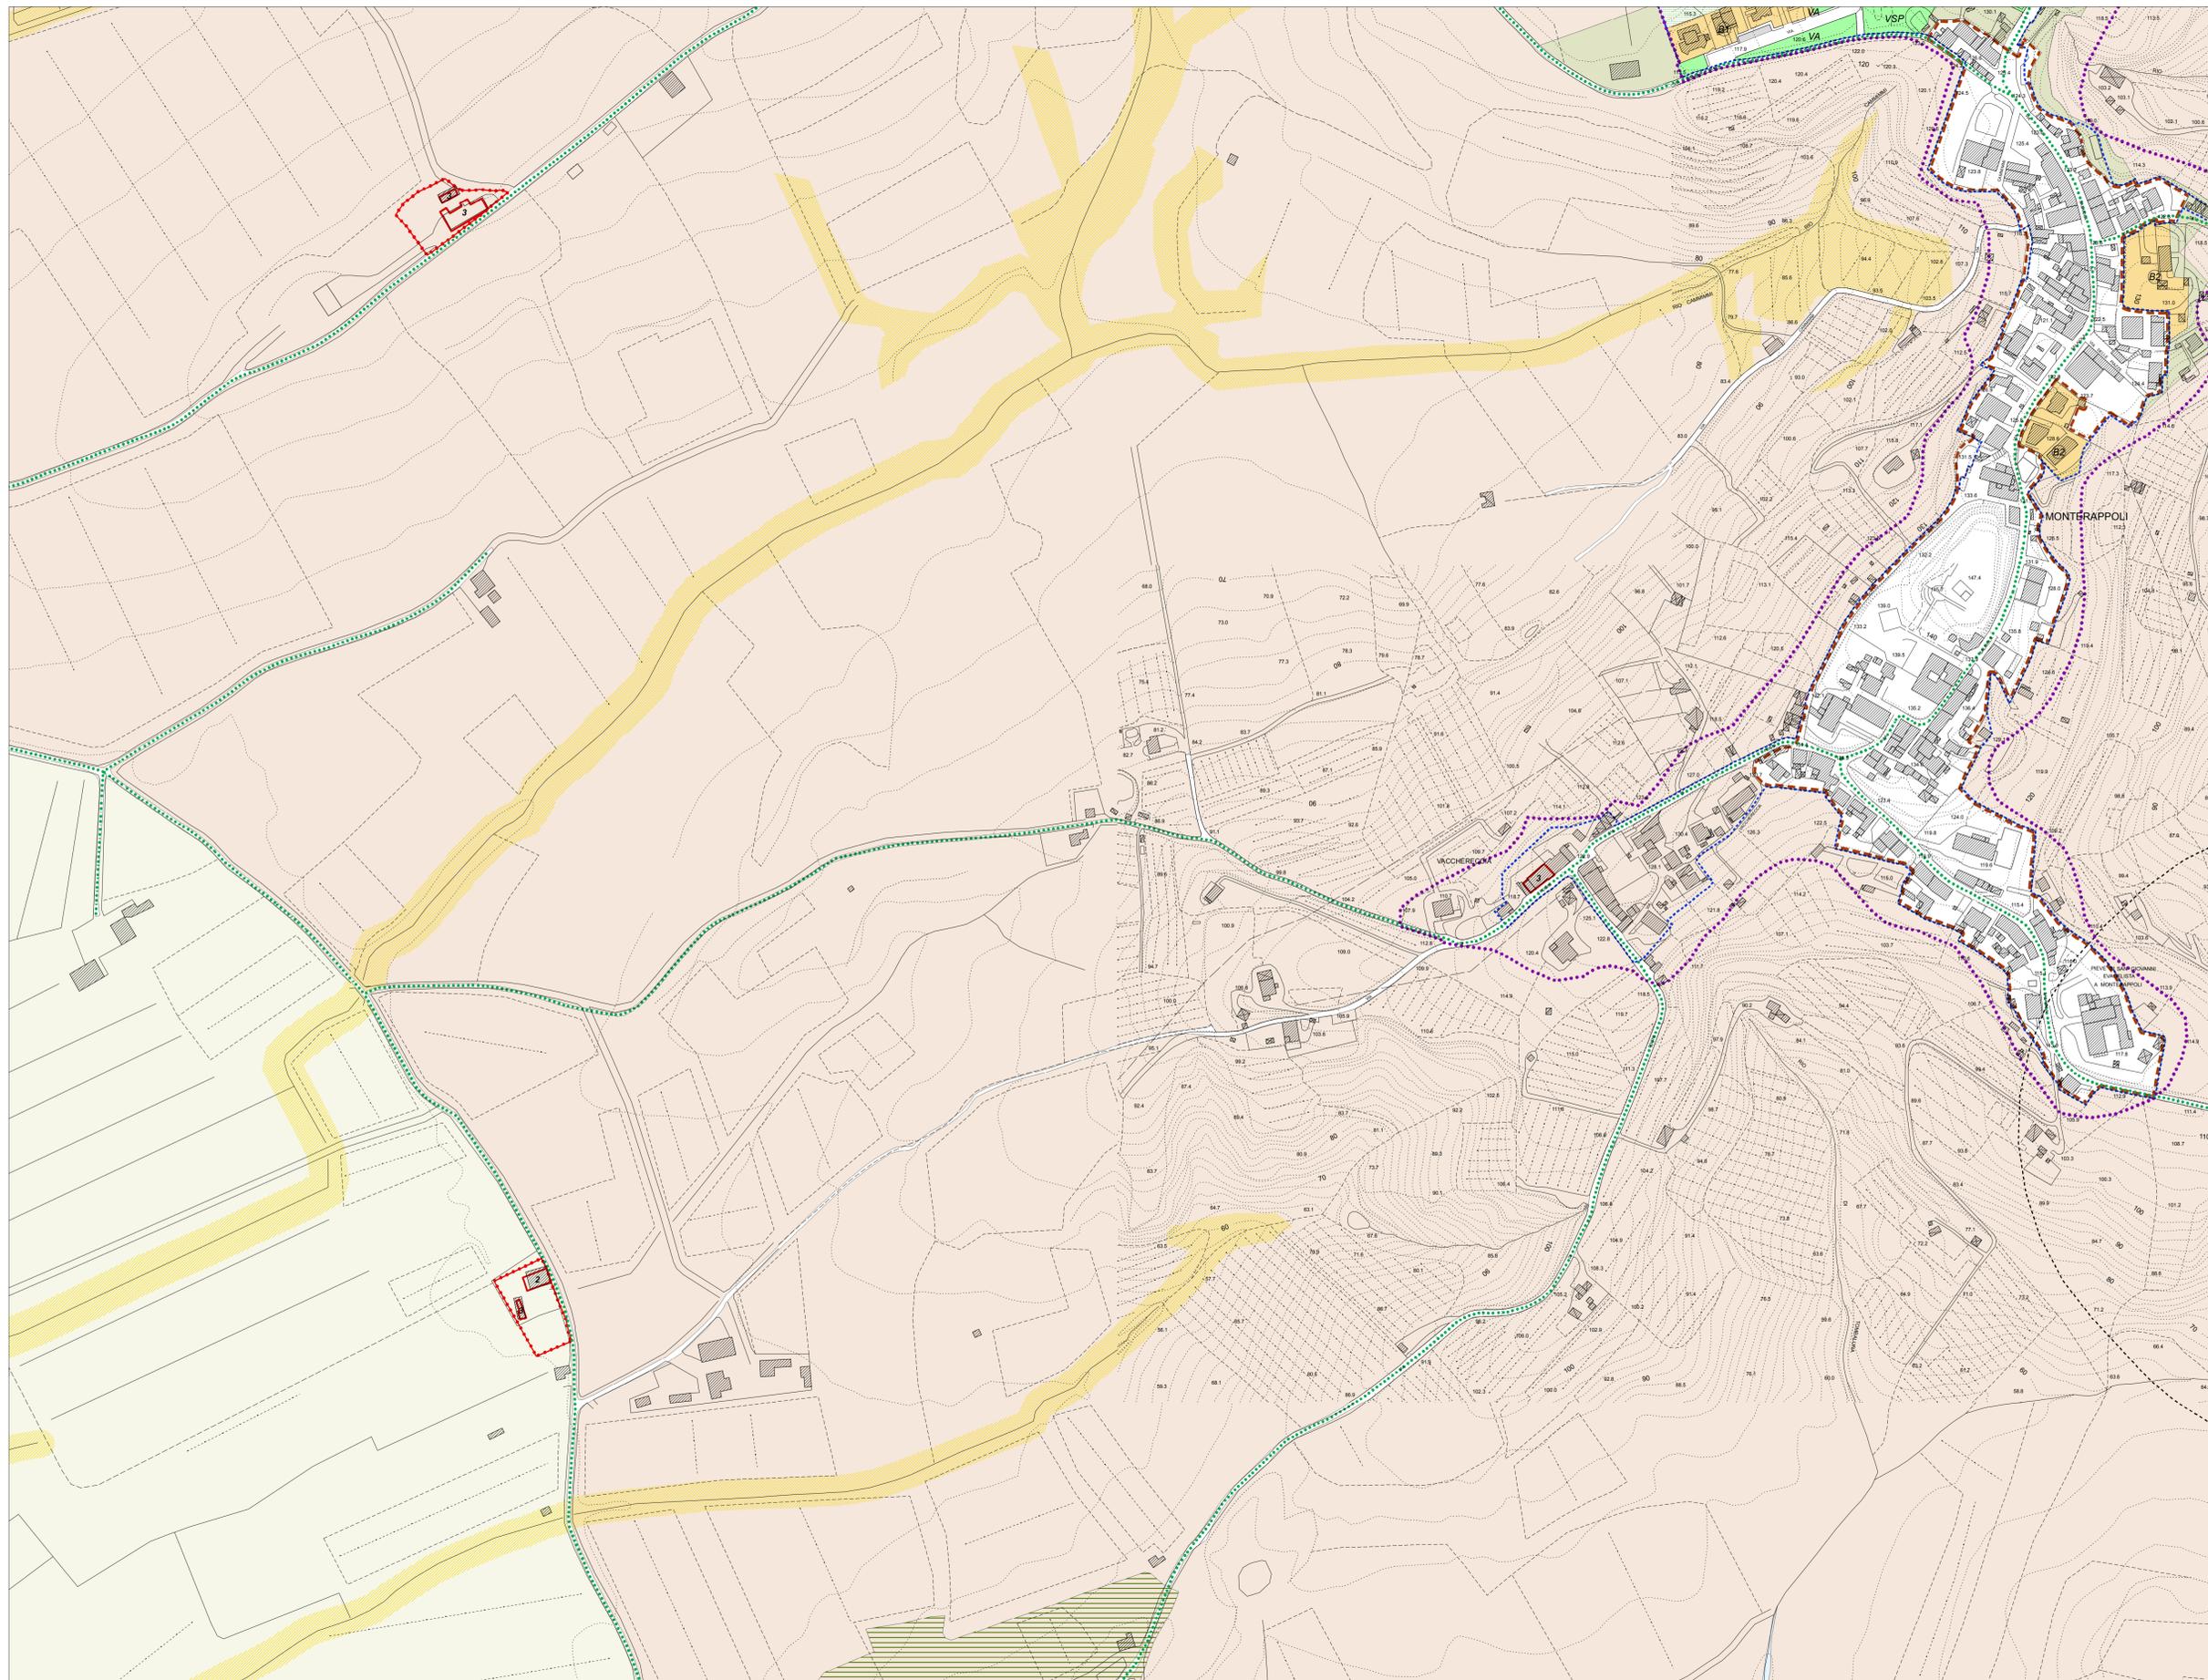

- Ambiti urbani a prevalente destinazione residenziale**
 - B0 Ambiti suscettibili di completamento
 - B1
 - B2
 - B3
 - Bv
- Ambiti di trasformazione**
 - Ca Zone di espansione
 - C1
 - Zone di recupero
 - B
 - B1
- Ambiti urbani a prevalente destinazione produttiva**
 - D1 Ambiti della produzione compatta
 - D2 Ambiti della produzione promiscua
 - D3 Ambiti della produzione specializzata
 - Ambiti del commercio
 - D4 Ambiti della grande distribuzione
 - D5 Ambiti della media distribuzione
 - D6 Ambito
 - A) Zona di espansione in caso di affollazione
 - B) Settore alimentare
 - C) Settore estrattivo
 - D) Zona di servizio alle attività produttive
 - E) Rottamazione e recupero
 - F) Recupero rifiuti solidi (carta da macero)
 - G) Zona di completamento per impianti singoli
- Ambiti di attrezzature e servizi**
 - A1) Situazione, ricerca
 - C) Culto
 - S1) Sanità
 - U1) Uffici amministrativi
 - M) Mercato
 - A10) Associazionismo, tempo libero, spettacoli
 - ERP) Edilizia Residenziale Pubblica
 - A2) Altezze speciali
 - T) Impianti tecnologici
 - CM) Cimiteri
 - D) Distributori
 - SP/Sp) Impianti sportivi
 - M8) Altezze museali - culturali
 - PC) Protezione civile
 - PS) Pubblico sicurezza
- Ambiti del territorio aperto**
 - Are con esclusiva o prevalente funzione agricola
 - Area agricola d'interesse primario
 - Area agricole peribane
 - Ambiti ad elevato valore naturalistico e rete ecologica**
 - Riserve fluviali e contenimento del rischio idraulico
 - Area in frangia di corsi d'acqua e zone umide
 - Geotopo Amovocchio - A.N.P.I.L.
 - Area a protezione paesistica e/o storico ambientale
 - Manufatti di rilevanza ambientale e/o storico-culturale N = 1,2,3 - Grado di protezione
 - Ambiti di tutela dei manufatti di rilevanza ambientale e/o storico-culturale
 - Edifici Titoli I del D.Lgs. n.490/99
 - Corridoi infrastrutturali
 - Infrastrutture viarie storiche
 - Ambiti della conservazione e del restauro
 - Ambiti di trasformazione soggetti a P.U.A./P.U.C.
 - Piano urbanistico attuativo N° scheda norma
 - Progetto unitario convenzionato N° scheda norma
 - Ambiti di trasformazione con P.U.A. vigenti o attuati
 - Allineamenti obbligati
 - Area di rispetto cimiteriali
 - Perimetro centri abitati
 - Perimetri UTOE
 - Perimetro aree di recupero ambientale
 - Perimetro parco fluviale
- Riferimento tipo di verde**
 - Lettera maiuscola - pubblico / Lettera minuscola - privato
 - T) territoriale A) attrezzato
 - P) primario SP/Sp) sportivo
- Viabilità di progetto - da ristrutturare**
- Viabilità esistente**
- Riste ciclabili**
- Zone ferroviarie**
- Corsi d'acqua**
- Parcheggi: esistenti / di progetto**
- Verde: esistenti / di progetto**
- Viabilità di progetto - da ristrutturare**
- Viabilità esistente**
- Riste ciclabili**
- Zone ferroviarie**
- Corsi d'acqua**