



SECONDO REGOLAMENTO URBANISTICO  
USI DEL SUOLO E MODALITA' D'INTERVENTO


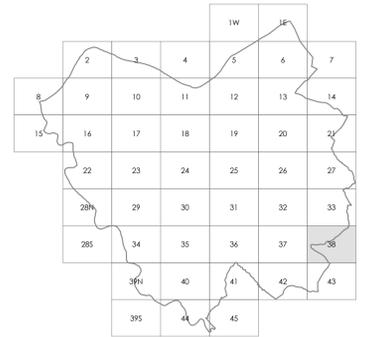


TAVOLA 1.38  
SCALA 1:2.000

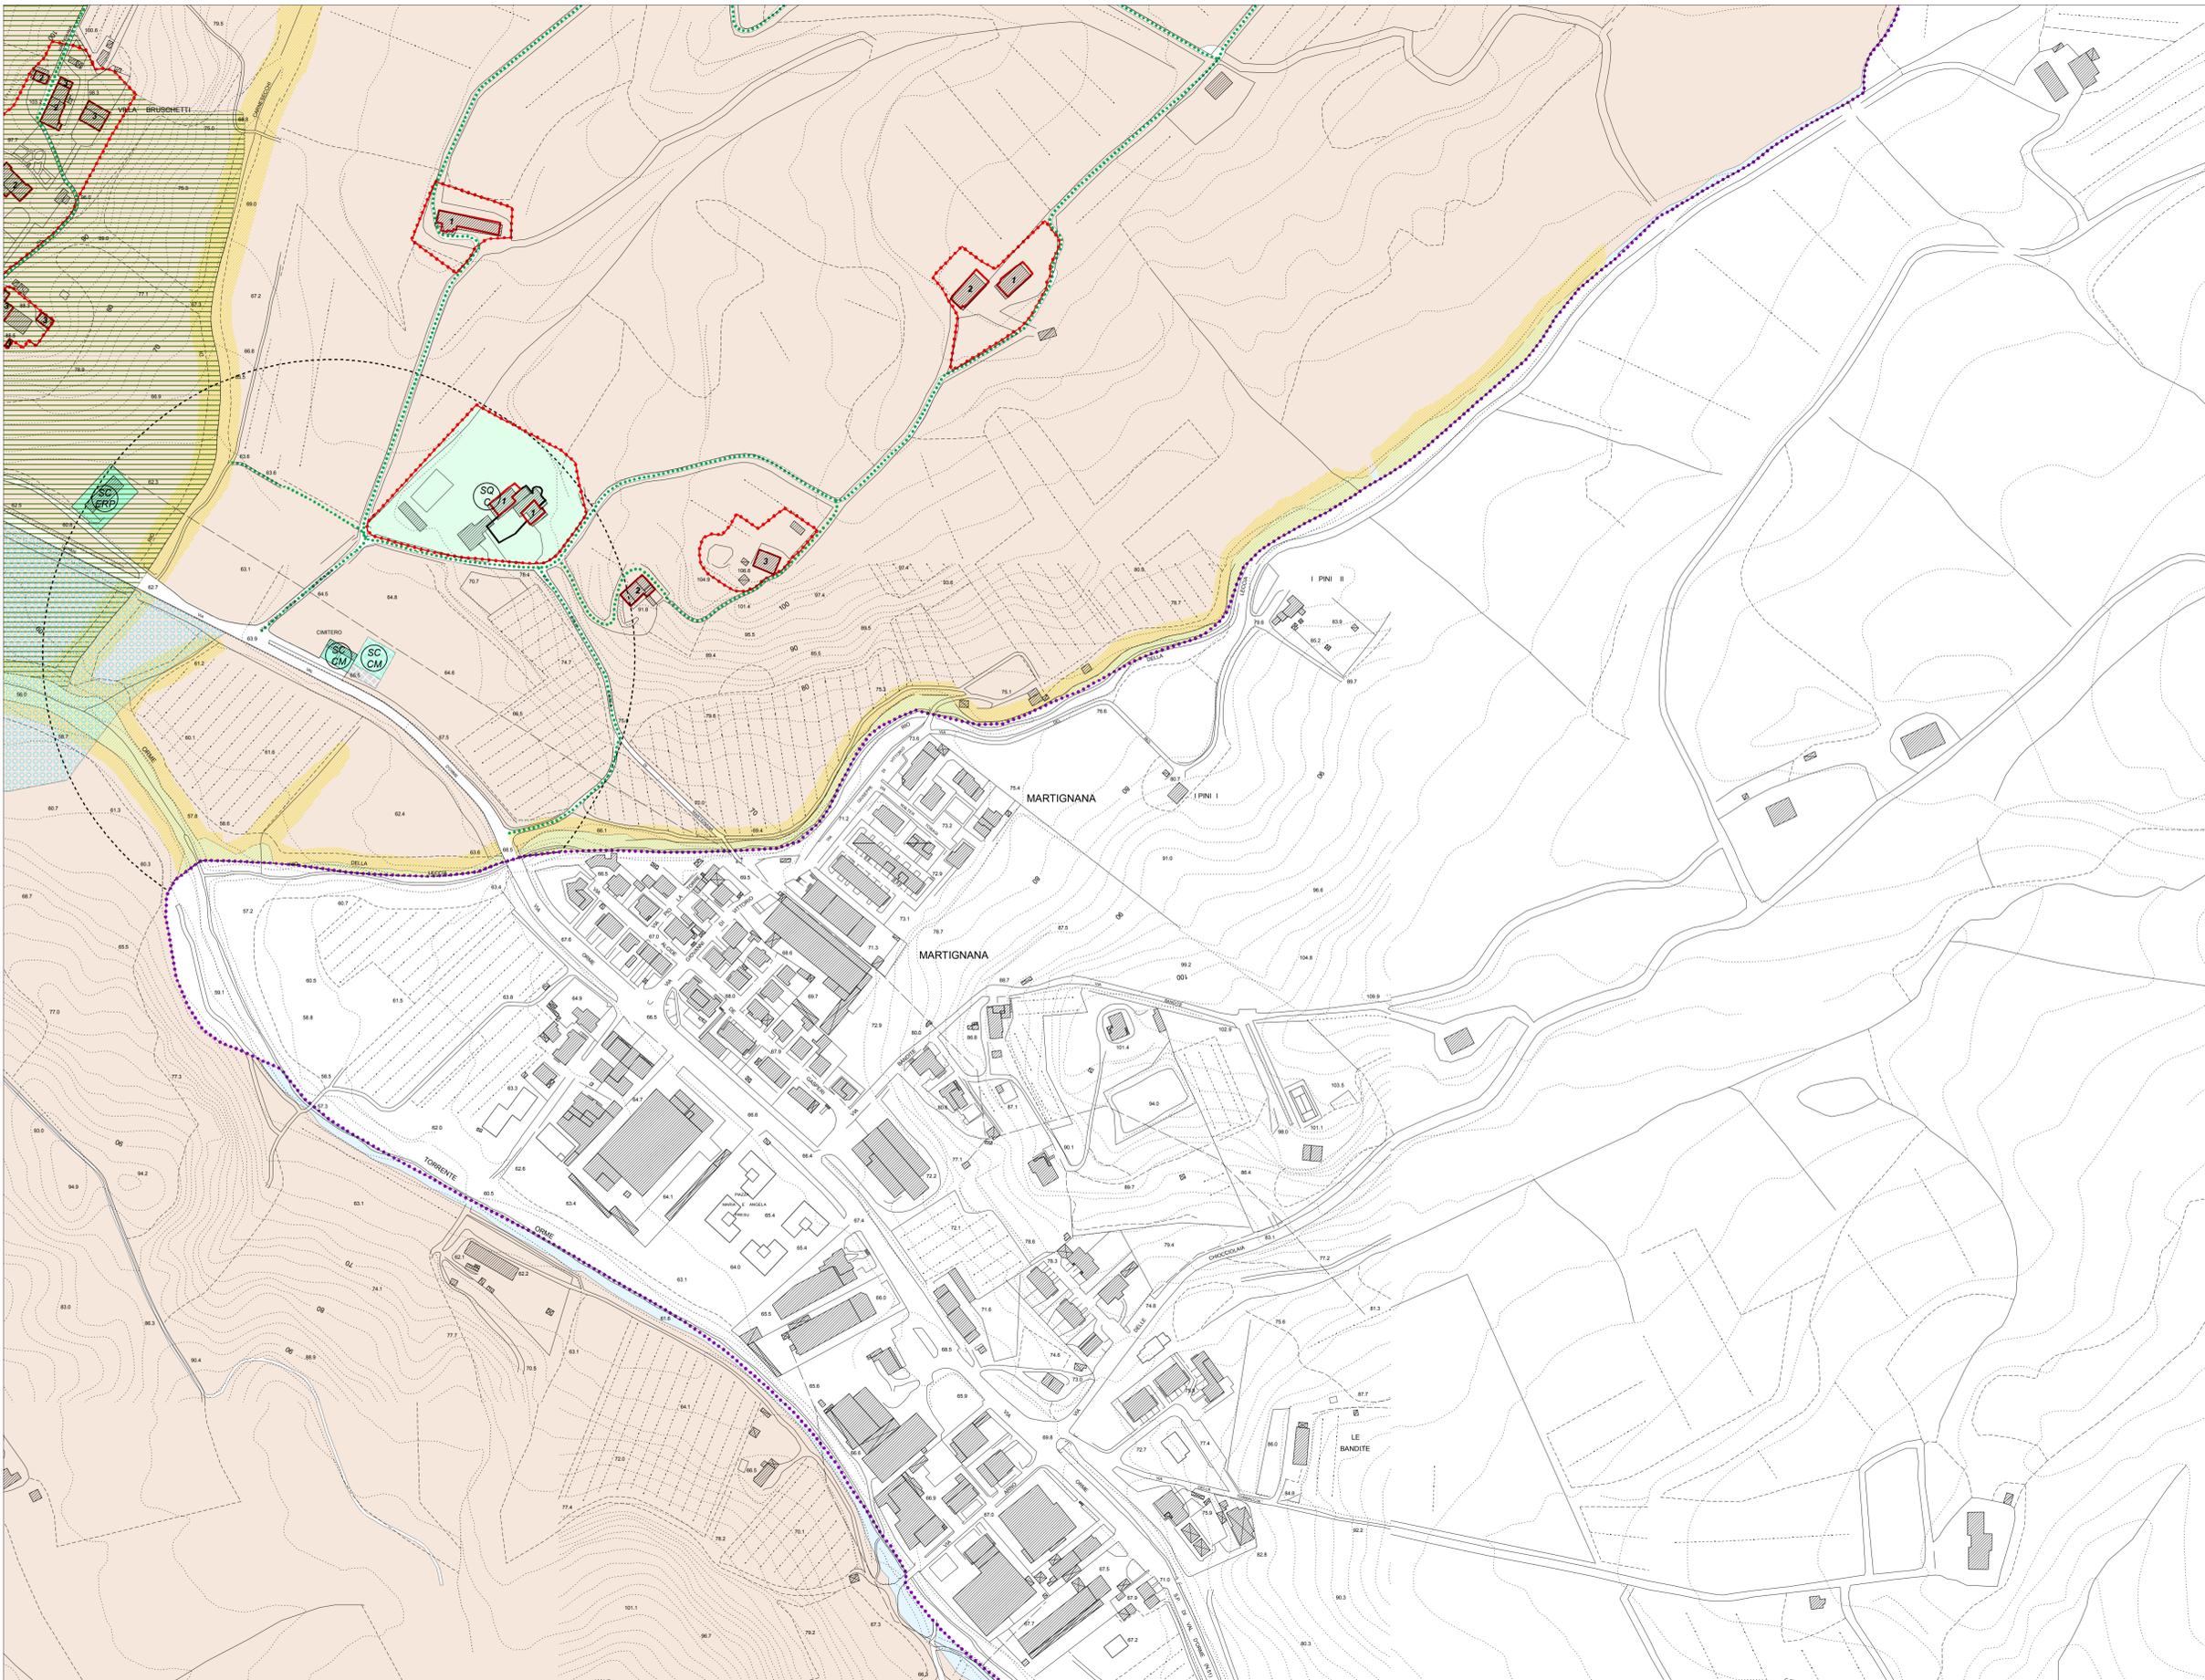

- Ambiti urbani a prevalente destinazione residenziale**
  - B0 Ambiti suscettibili di completamento
  - B1
  - B2
  - B3
  - Bv
- Ambiti di trasformazione**
  - Ca
  - C1
  - Zone di recupero
  - B
  - B1
- Ambiti urbani a prevalente destinazione produttiva**
  - D1
  - D2
  - D3
  - D4
  - D5
  - D6
- Ambiti di attrezzature e servizi**
  - A scala territoriale: esistenti / di progetto
  - A scala comunale: esistenti / di progetto
  - Di quartiere: esistenti / di progetto
- Ambiti del territorio aperto**
  - Aree con esclusiva o prevalente funzione agricola
  - Aree agricole d'interesse primario
  - Aree agricole perurbane
  - Riserve fluviali e contenimento del rischio idraulico
  - Aree in frangia di corsi d'acqua e zone umide
  - Geotopo Amovecchio - A.N.P.I.L.
  - Aree a protezione paesistica e/o storico ambientale
  - Manufatti di rilevanza ambientale e/o storico-culturale N = 1.2.3 - Grado di protezione
  - Ambiti di tutela dei manufatti di rilevanza ambientale e/o storico-culturale
  - Edifici Titolo I del D.Lgs. n.490/99
  - Corridoi infrastrutturali
  - Infrastrutture viarie storiche
  - Ambiti della conservazione e del restauro
  - Ambiti di trasformazione soggetti a P.U.A./P.U.C.
  - Piano urbanistico attuativo N° scheda norma
  - Progetto unitario convenzionato N° scheda norma
  - Ambiti di trasformazione con P.U.A. vigenti o attuati
  - Allineamenti obbligati
  - Aree di rispetto cimiteriali
  - Perimetro centri abitati
  - Perimetri UTCE
  - Perimetro aree di recupero ambientale
  - Perimetro parco fluviale
- Riferimento tipo di verde**
  - Lettera maiuscola - pubblico / Lettera minuscola - privato
  - T) territoriale
  - P) primario
  - A) attrezzato
  - SP/Sp) sportivo
- Viabilità di progetto - da ristrutturare**
- Viabilità esistente**
- Riste ciclabili**
- Zone ferroviarie**
- Corsi d'acqua**
- Parcheggi: esistenti / di progetto**
- Verde: esistenti / di progetto**
- Altre attrezzature speciali**
  - U) situazione, ricerca
  - C) Culto
  - SA) Sanità
  - UA) Uffici amministrativi
  - M) Mercato
  - A/O) Associazionismo, tempo libero, spettacoli
  - ERPI) Edilizia Residenziale Pubblica
  - AS) Attrezzature speciali
  - T) Impianti tecnologici
  - CM) Cimiteri
  - D) Distributori
  - SP/Sp) Impianti sportivi
  - M) Musei
  - MB) Attrezzature museali - culturali
  - PC) Protezione civile
  - PS) Pubblico sicurezza