




SECONDO REGOLAMENTO URBANISTICO
USI DEL SUOLO E MODALITA' D'INTERVENTO



TAVOLA 1.43
SCALA 1:2.000

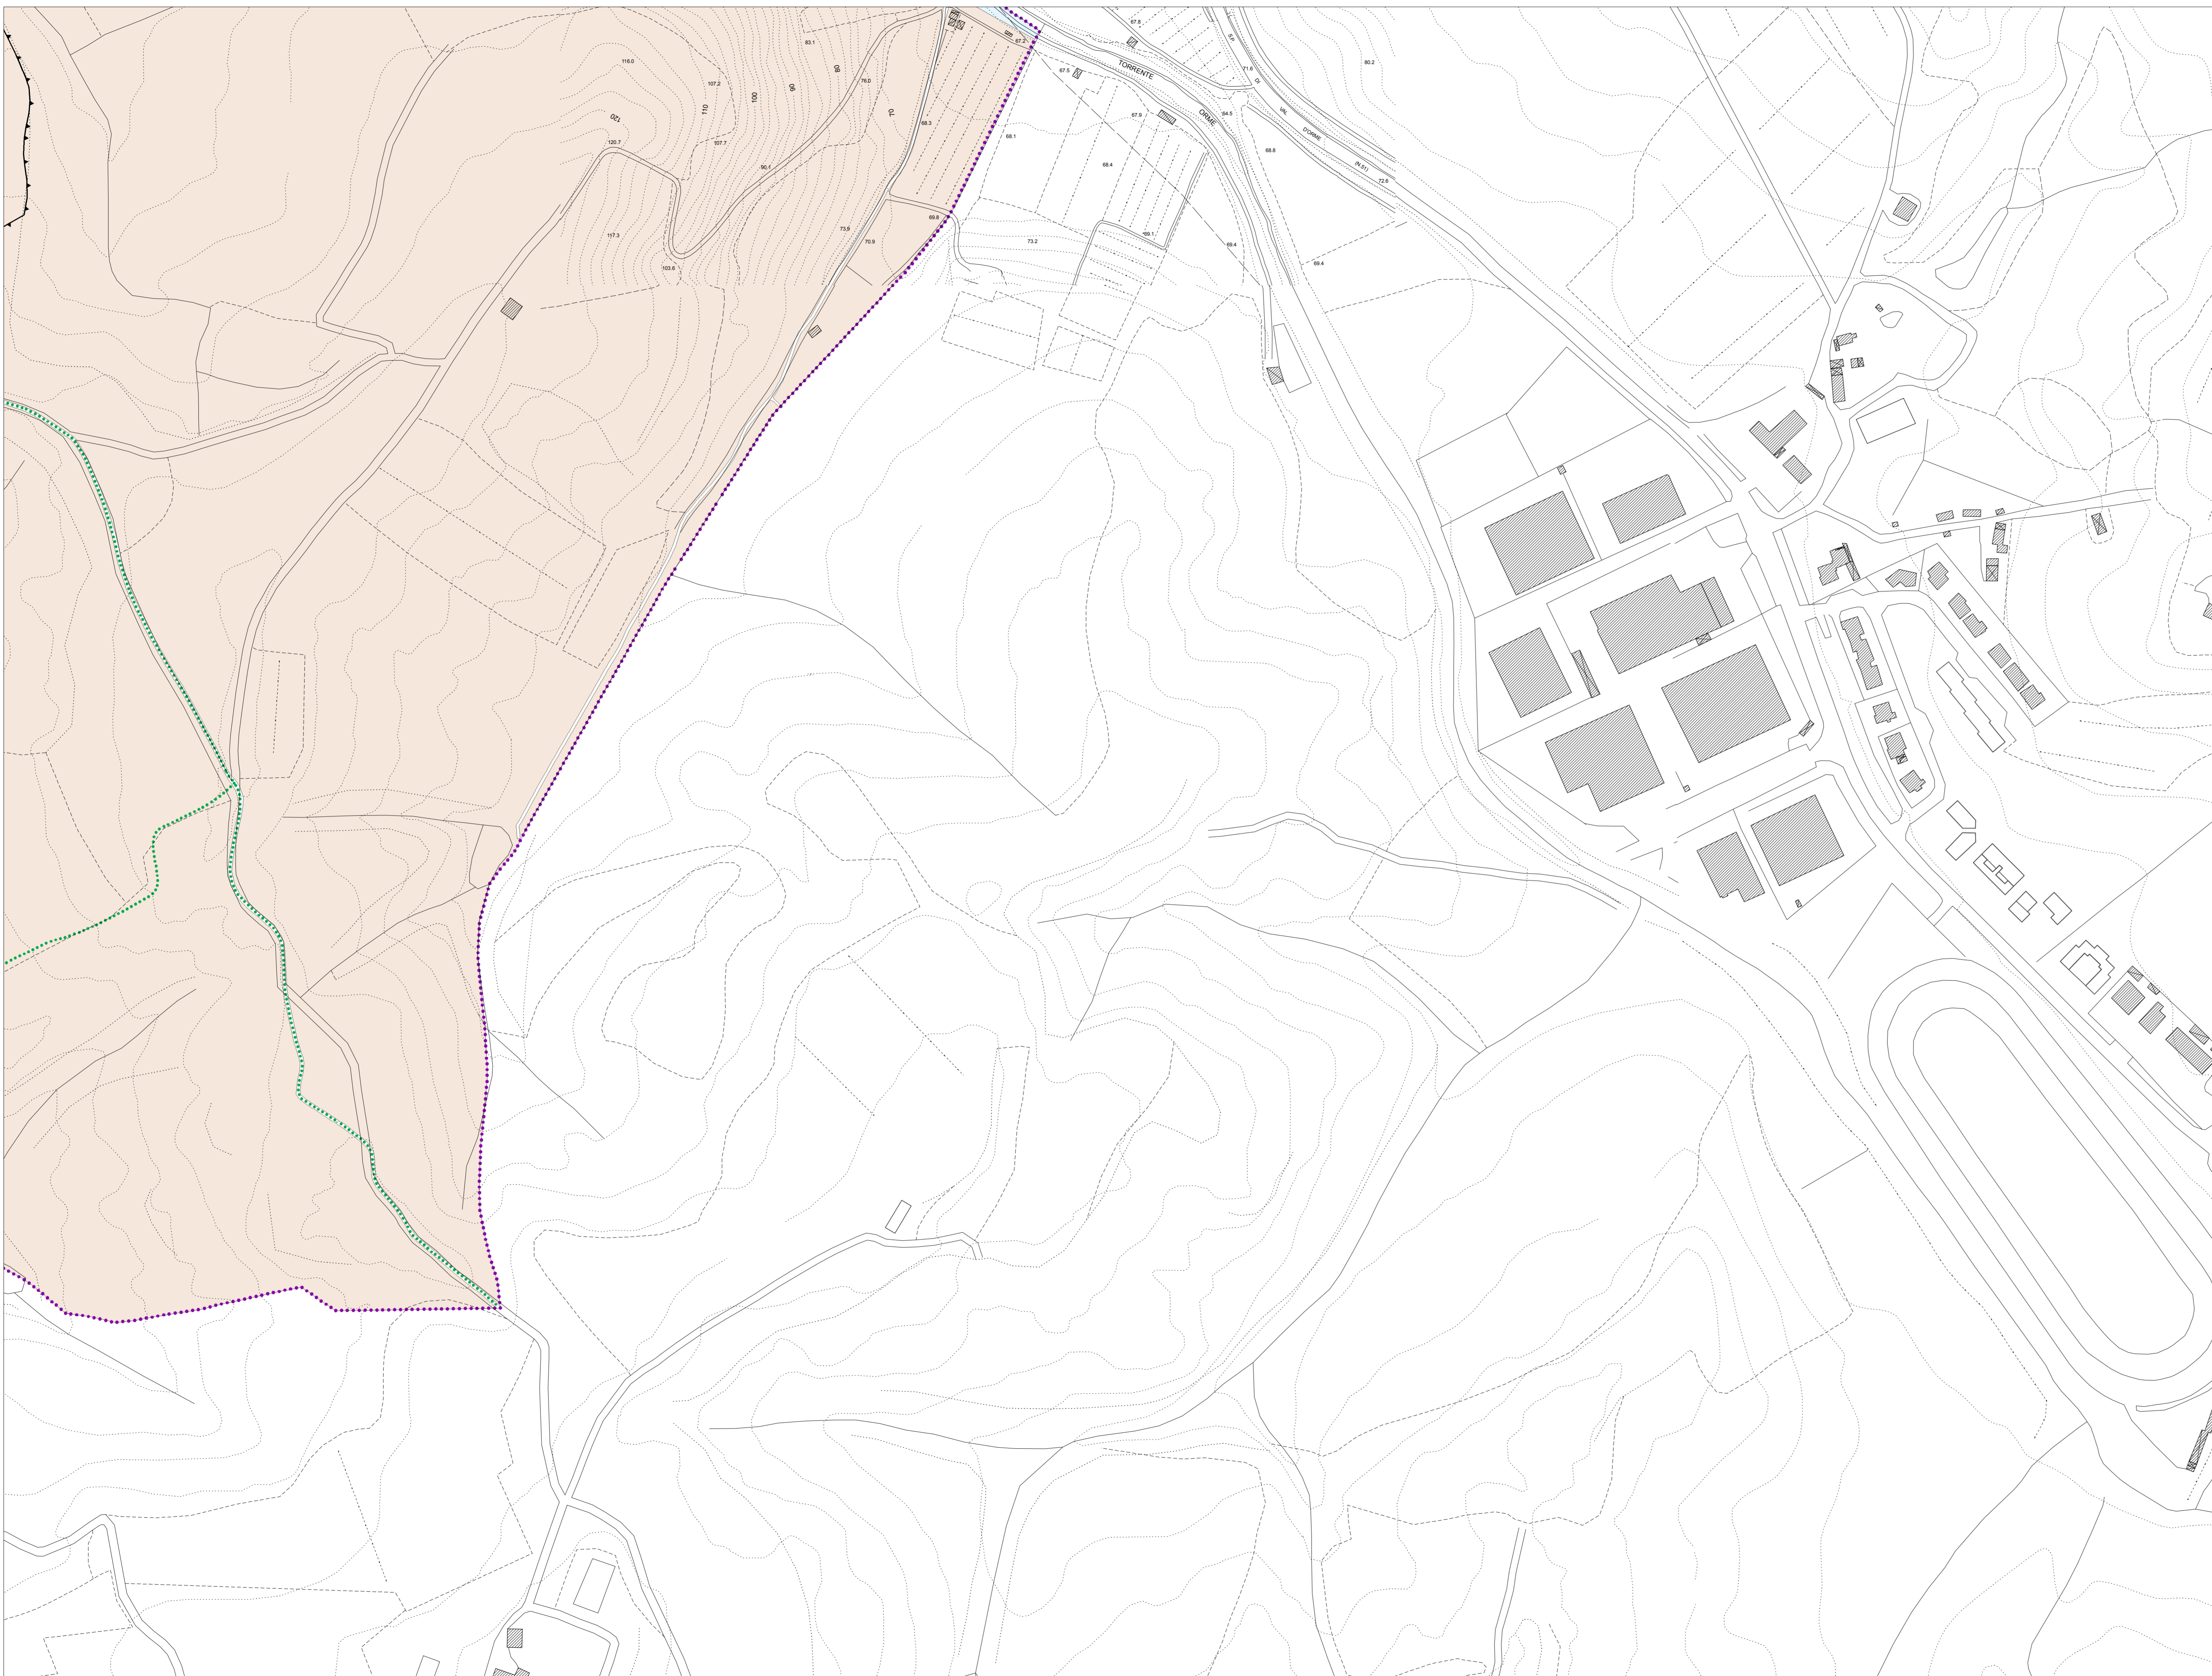

- Ambiti urbani a prevalente destinazione residenziale**
- B0 Ambiti suscettibili di completamento
 - B1
 - B2
 - B3
 - Bv
- Ambiti di trasformazione**
- Ca
 - C1
 - Zone di espansione
 - Zone di recupero
 - B
 - B1
- Ambiti urbani a prevalente destinazione produttiva**
- D1
 - D2
 - D3
 - D4
 - D5
 - D6
- Ambiti di attrezzature e servizi**
- A
 - A1
 - A2
- Ambiti del territorio aperto**
- Area con esclusiva o prevalente funzione agricola
 - Area agricola d'interesse primario
 - Area agricole perurbane
- Ambiti ad elevato valore naturalistico e rete ecologica**
- Riserve fluviali e contenimento del rischio idraulico
 - Area in frangia ai corsi d'acqua e zone umide
- Ambiti di trasformazione soggetti a P.U.A./P.U.C.**
- P.U.A. Piano urbanistico attuativo
 - P.U.C. Progetto unitario convenzionato
 - Ambiti di trasformazione con P.U.A. vigenti o attuati
- Altre informazioni**
- Parcheggi: esistenti / di progetto
 - Verde: esistenti / di progetto
 - Viabilità di progetto - da ristrutturare
 - Viabilità esistente
 - Riste ciclabili
 - Zone ferroviarie
 - Corri d'acqua
 - Geotopo Amovocchio - A.N.P.I.L.
 - Area a protezione paesistica e/o storico ambientale
 - Manufatti di rilevanza ambientale e/o storico-culturale
 - Ambiti di tutela dei manufatti di rilevanza ambientale e/o storico-culturale
 - Edifici Titolo I del D.Lgs. n.490/99
 - Corridoi infrastrutturali
 - Infrastrutture viarie storiche
 - Ambiti della conservazione e del restauro
 - Lineamenti obbligati
 - Area di rispetto cimiteriali
 - Perimetro centri abitati
 - Perimetri UTCE
 - Perimetro aree di recupero ambientale
 - Perimetro parco fluviale