

**COMUNE DI EMPOLI**

Direzione Urbanistica-Edilizia

**PUC 12.10**

ai sensi dell'art. 121 della L.R. 65/2014

In applicazione della Scheda Norma 12.10 della Variante al Secondo Regolamento Urbanistico del Comune di Empoli

Ubicazione : Via Livornese, 144 - Empoli (FI)

**PROPONENTE:**

LAPI GROUP SPA  
P.Iva 13137440155  
Sede Legale in Santa Croce sull'Arno (PI)  
via Rita Levi Montalcini, 2

LAPI SERVICE SPA  
P.Iva 03362240966  
Sede Legale in Santa Croce sull'Arno (PI)  
via Rita Levi Montalcini, 2

**PROGETTISTA ARCHITETTONICO:**

ARCHITETTO RICCARDO MATTEUCCI  
c.f. MITRC175D22D403P  
Piazza G. Guerra, 46 - Empoli (FI)  
Tel 0571 - 526923 - Cell 338 - 2889156

0	emissione				
REV	DESCRIZIONE	ESEG.	CONT.	APPR.	DATA

**OGGETTO: PROGETTO DEFINITIVO  
OPERE PUBBLICHE DA CEDERE**


PLANIMETRIA GENERALE  
PIANTA, SEZIONI, PARTICOLARI

TAVOLA N. **12A**

ELABORATI:  
NOME FILE: Opere pubbliche da cedere.dwg    ULTIMA MODIFICA: 05/03/2019



**STATO ATTUALE** 1:1000

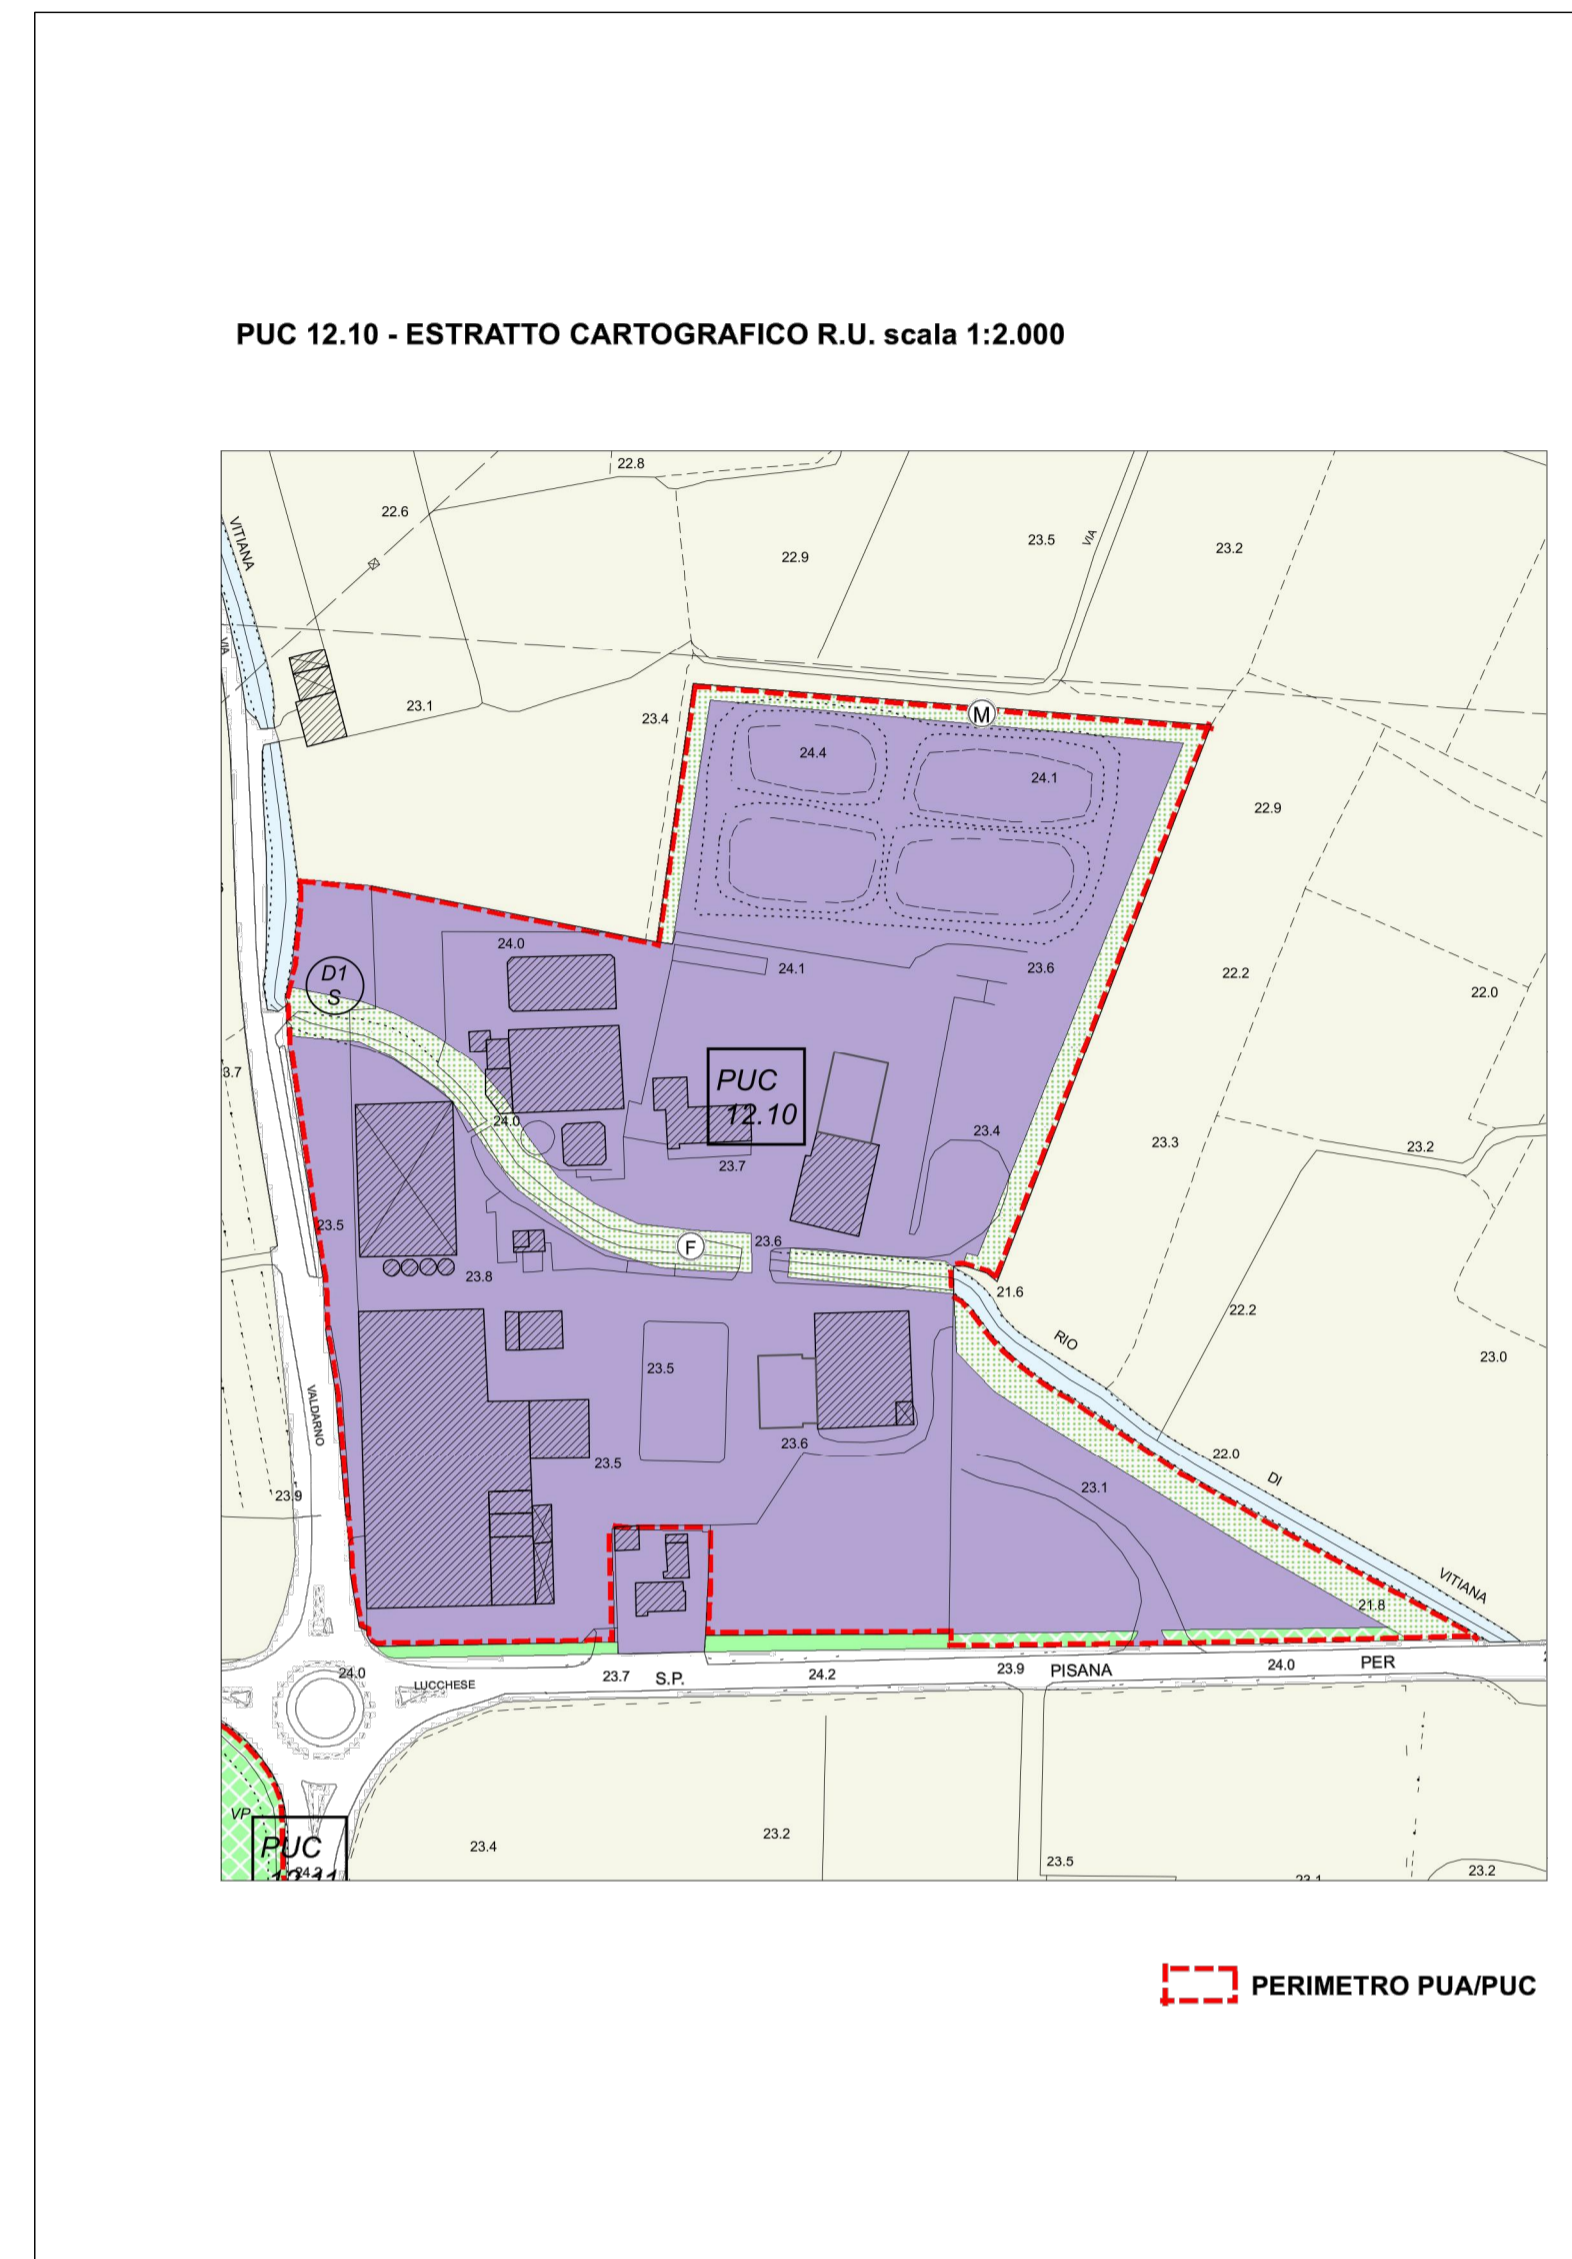


**STATO ATTUALE** 1:1000





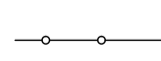
**FOTO FRONTE EST**



**FOTO FRONTE OVEST**

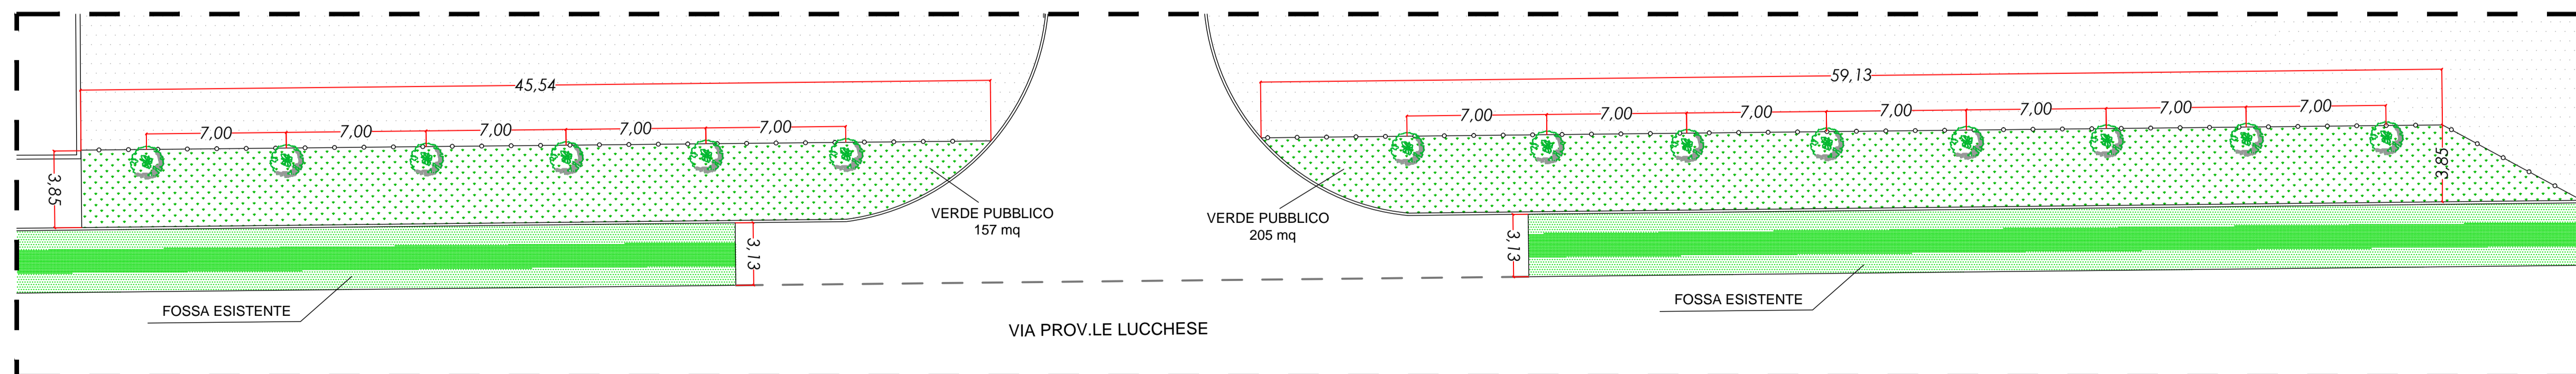

**STATO DI PROGETTO** 1:200

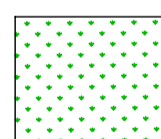-  Piantumazione a erba da giardino
-  Pianta di *Nerium oleander*
-  Recinzione a maglia sciolta. H max 1,80 m