

PUA 12.13 ai sensi dell'art. 121 della L.R. 65/2014 in applicazione della Scheda Norma 12.13 della Variante Urbanistica al Piano Strutturale e al RegolamentoUrbanistico del Comune di Empoli (ai sensi art.238 e 252 ter della L.R. 65/2014)

Il Richiedente:

ZIGNAGO VETRO Zignago Vetro S.p.a. Procuratore Speciale: Roberto Bassarelli




Titolo: ESTRATTI CARTOGRAFICI Estratto carta PUA 12.13, estratto mappa catastale, carta delle salvaguardie e ambiti di rispetto, estratto aerofotogrammetrico, estratto carta dei vincoli e delle tutele ed estratto di P.O. Tav. 02.1 Disciplina del territorio rurale 1:2000 di.enne & per nees architettura • urbanistica • design Il Progettista: ARCH. MASSIMILIANO DANI • GEOM. GIANILUCA NACCI Architetto Massimiliano Dani ARCH, ELENA DEL FANTE • GEOM, FRANCESCO BIAGIONI Luglio 2025


LEGENDA:

Area PUA 12.13 -----




Variante al Regolamento Urbanistico_estratto carta PUA 12.13 _ scala 1:2000

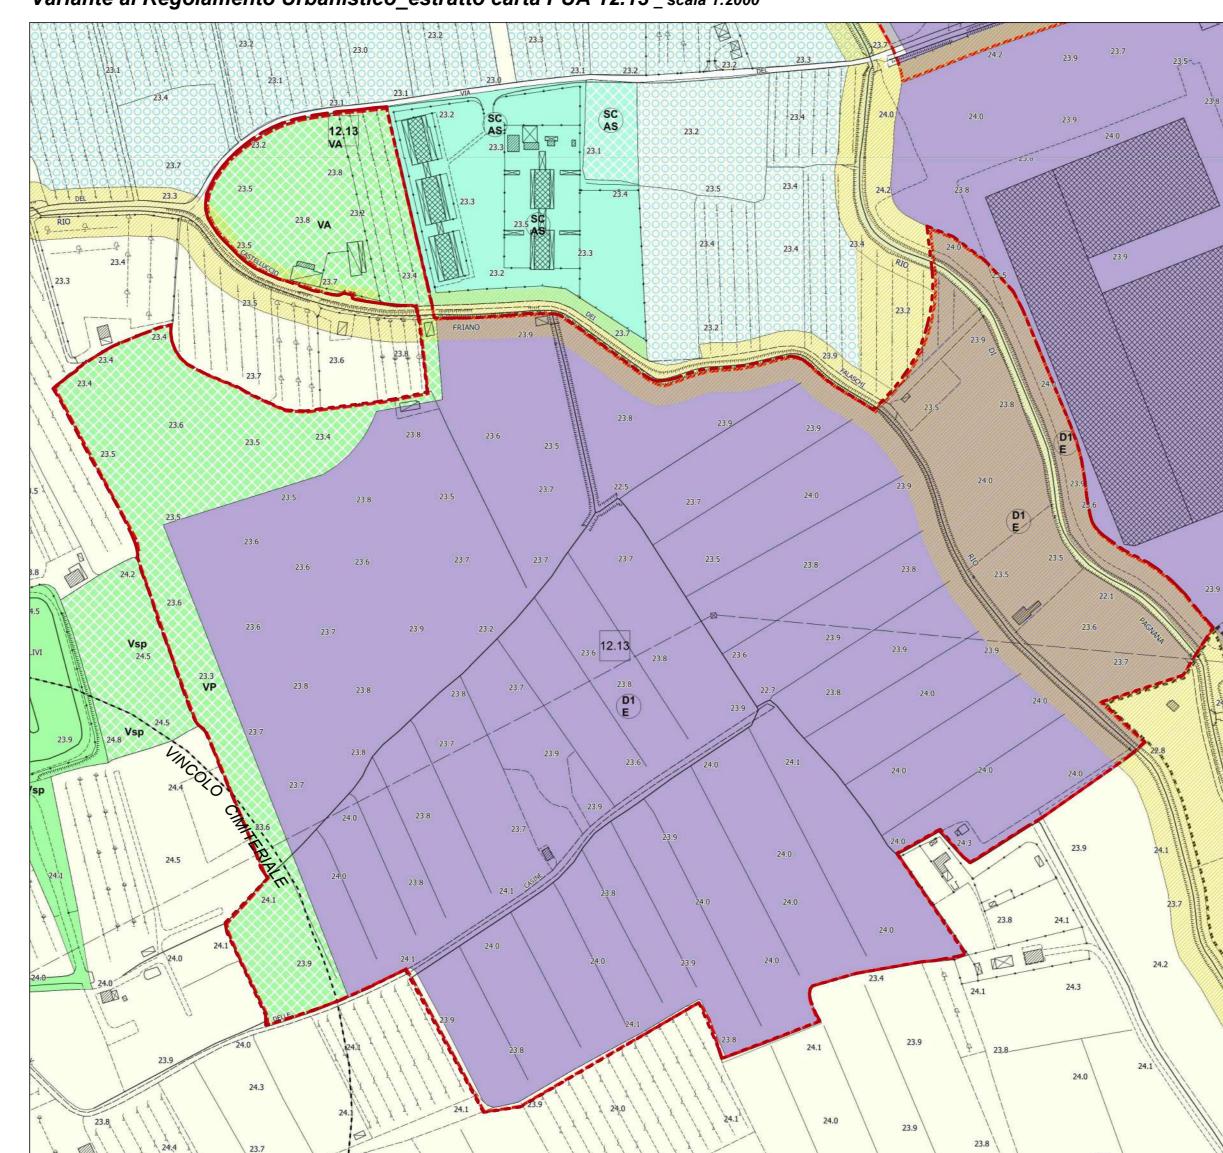


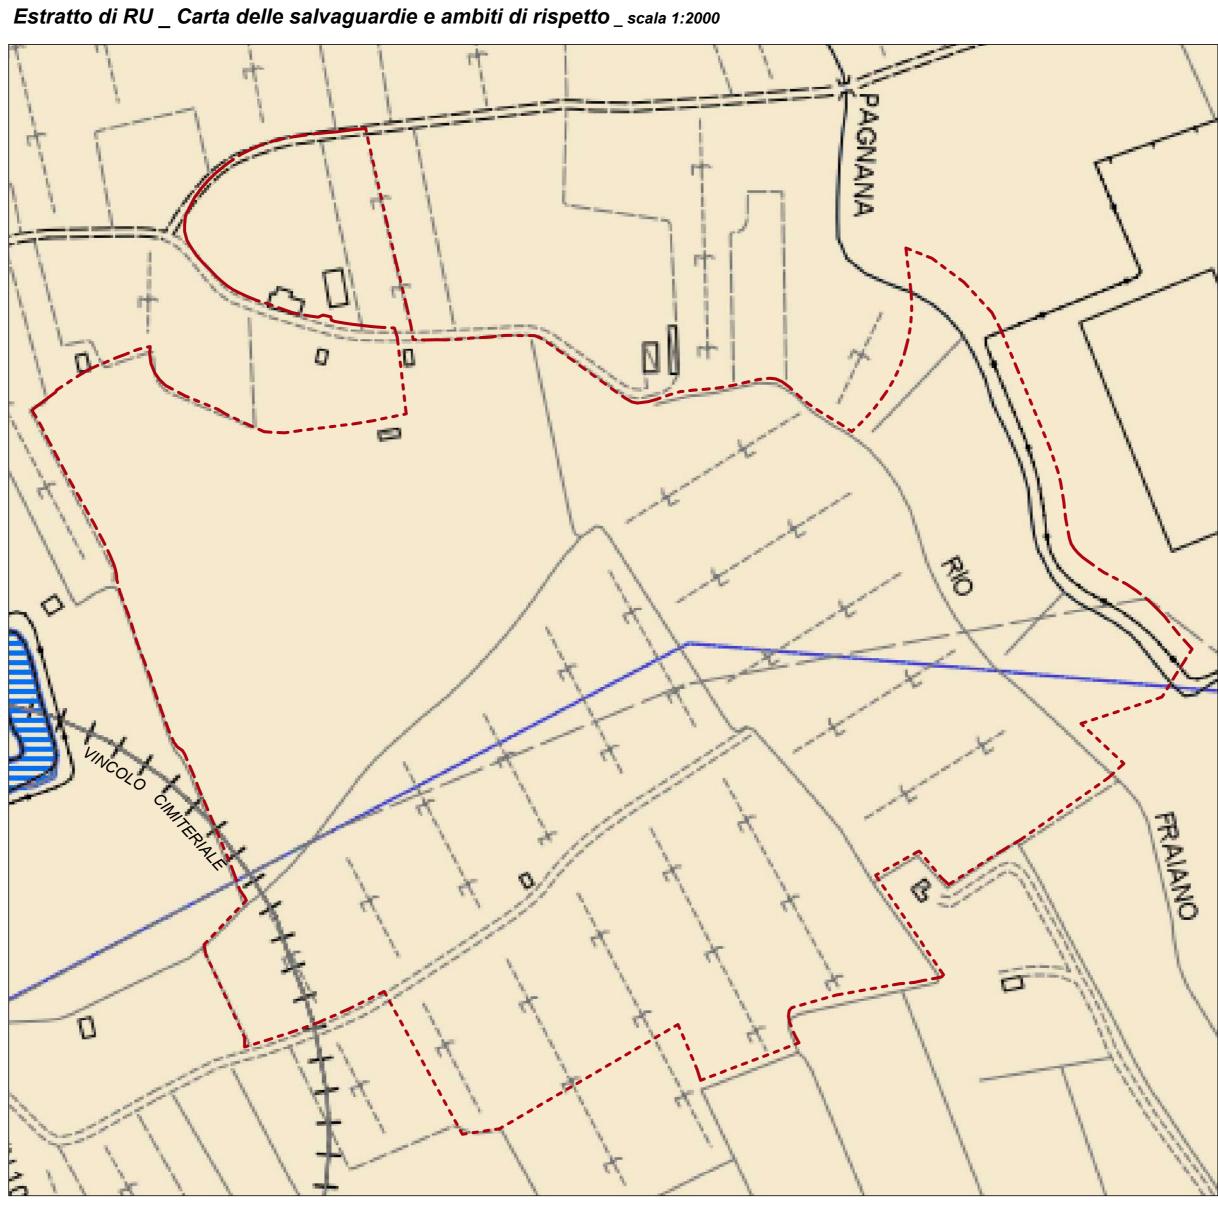

Estratto di Regolamento Urbanistico_Carta dei vincoli e delle tutele _ scala 1:2000

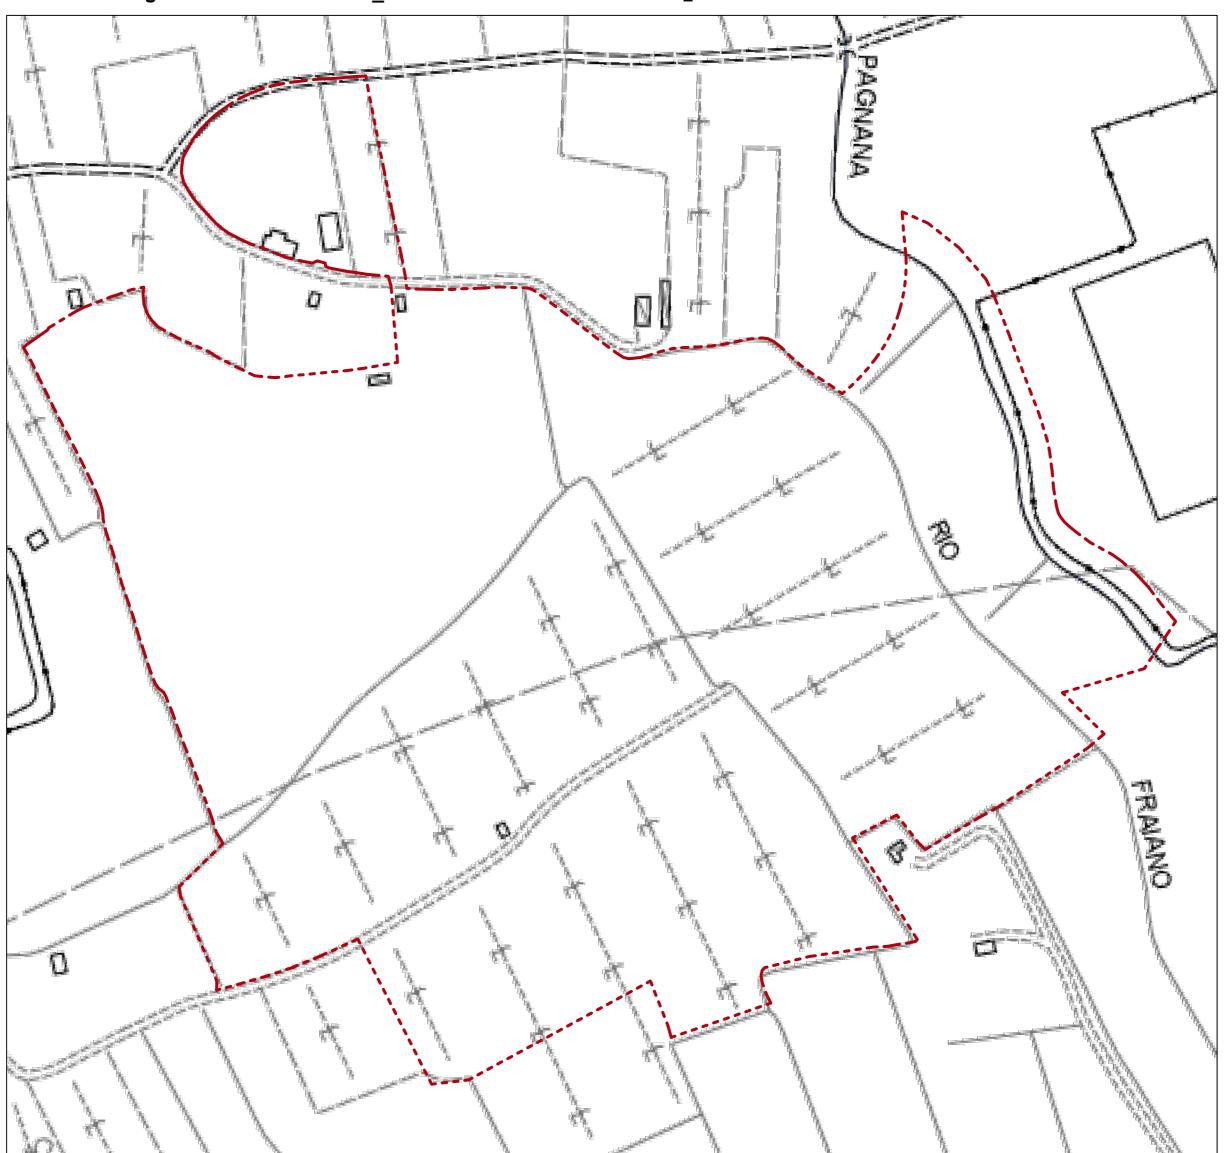

Estratto Mappa catastale (Catasto Terreni: foglio n. 21 part.lle 8,17,18,125, 19, 43, 42, 41, 40, 63, 39, 20, 396, 603 e porzione di part.lle n. 2, 501, 469, 497, 361 - Catasto Fabbricati: foglio n. 21 part.lla n. 596, sub. 500-501-502 di proprietà della Zignago Vetro_ scala 1:2000

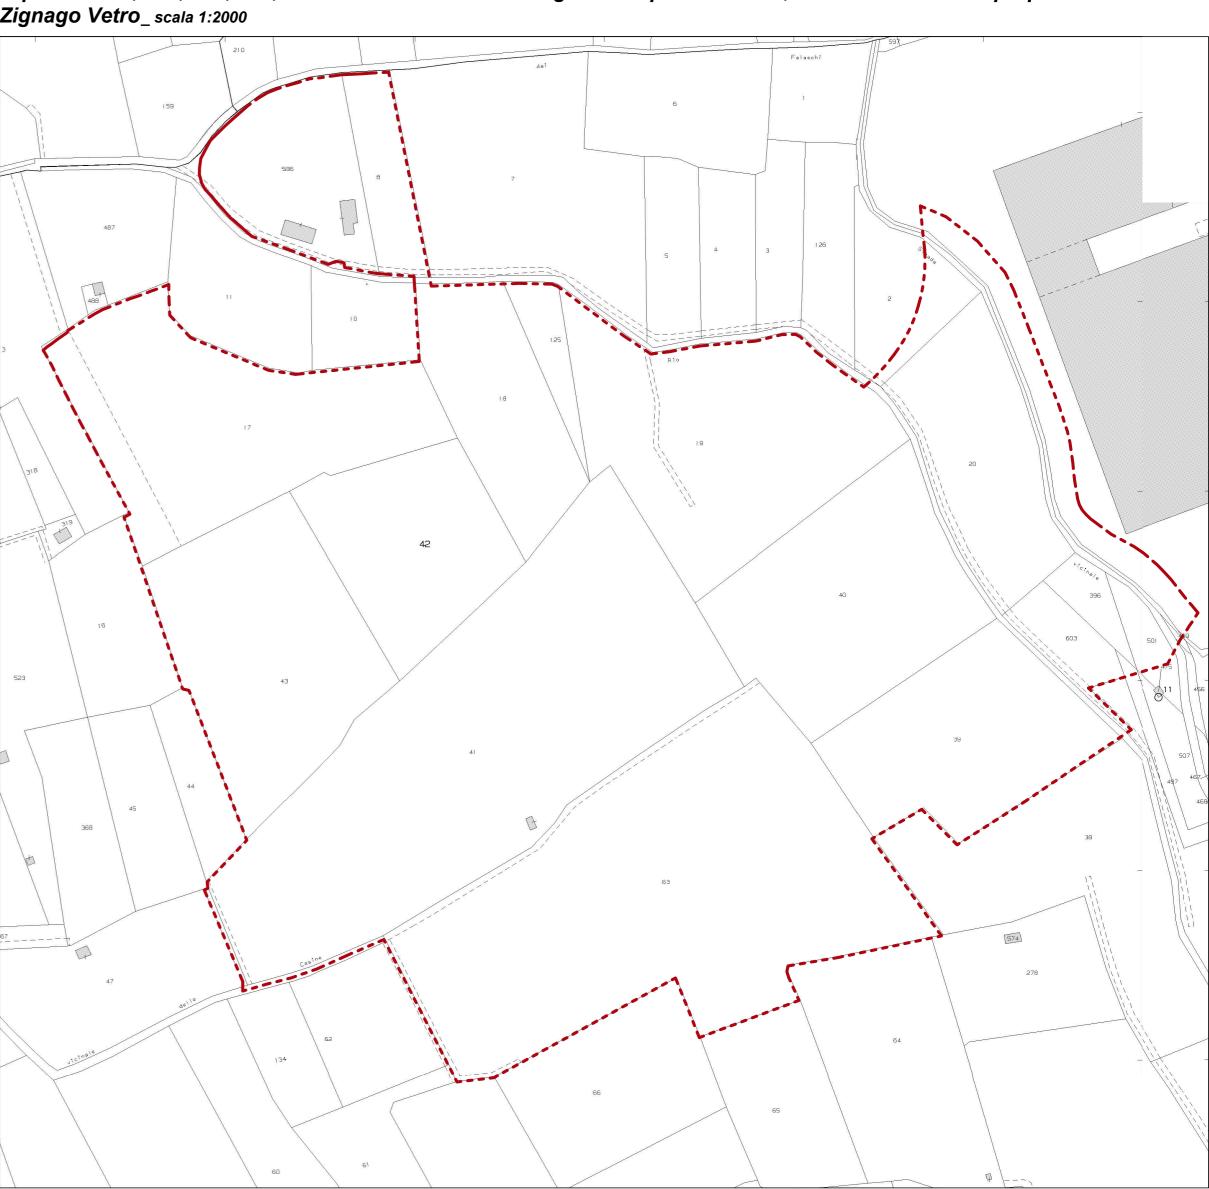

Estratto aereofotogrammetrico_1:2000



Estratto di Piano Operativo con recepimento delle invarianti del PTCP_Tavola 02.1 Disciplina del territorio rurale _ scala 1:2000

