COMUNE DI EMPOLI

PUA 12.13 ai sensi dell'art. 121 della L.R. 65/2014
in applicazione della Scheda Norma 12.13 della Variante Urbanistica al Piano Strutturale e al RegolamentoUrbanistico del Comune di Empoli (ai sensi art.238 e 252 ter della L.R. 65/2014)

Il Richiedente:
ZIGNAGO VETRO
Zignago Vetro S.p.a.
Procuratore Speciale:
Roberto Bassarelli

Titolo:
STATO ATTUALE
Sezioni attuali delle aree inserite all'interno del PUA

Tavola
2c

Scala
1:500

Data:
Aprile 2025

di.enne associati
architettura • urbanistica • design
ARCH. MASSIMILIANO DANI • GEOM. GIANLUCA NANCO
ARCH. ELENA DEL FAVERO • GEOM. FRANCESCO BAGIONI
Via Piave n.7 San Miniato Basso (PI) tel. e fax 0571 - 401360 e-mail di.ennepartner@gmail.com

Il Progettista:
Architetto Massimiliano Dani

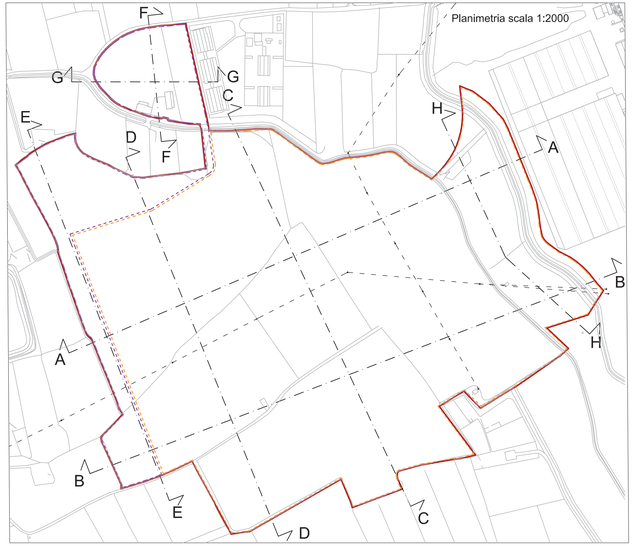

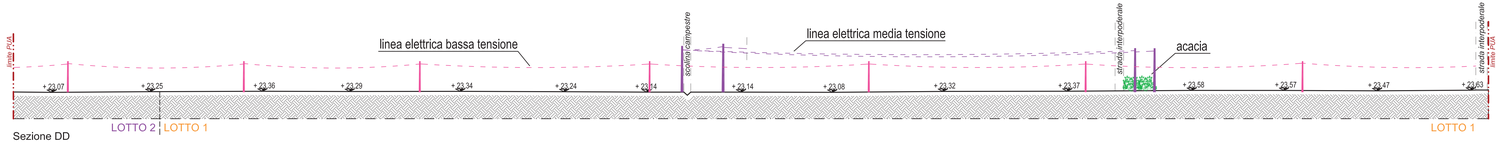

Sezione DD

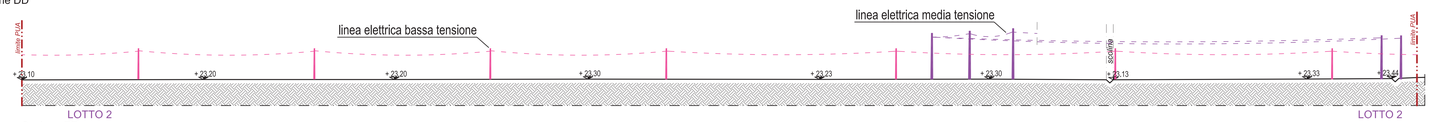

Sezione EE

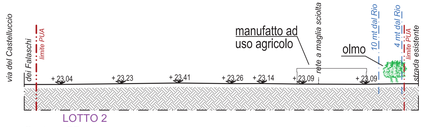

Sezione FF

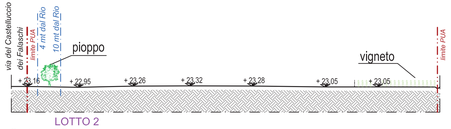

Sezione GG

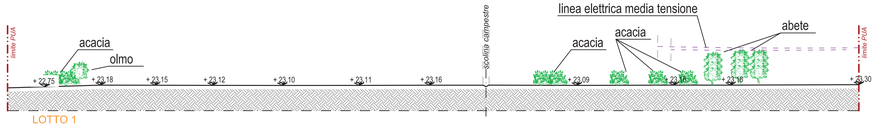

Sezione HH

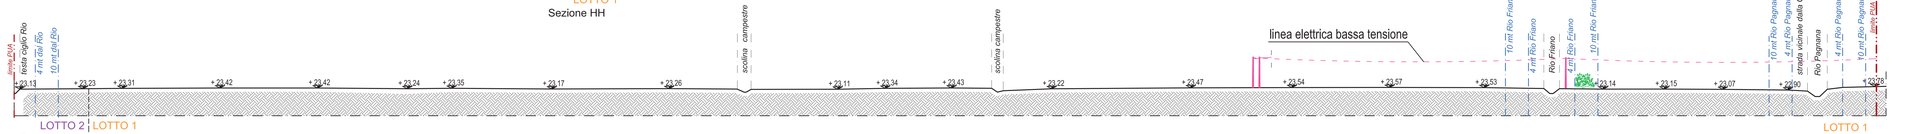

Sezione AA

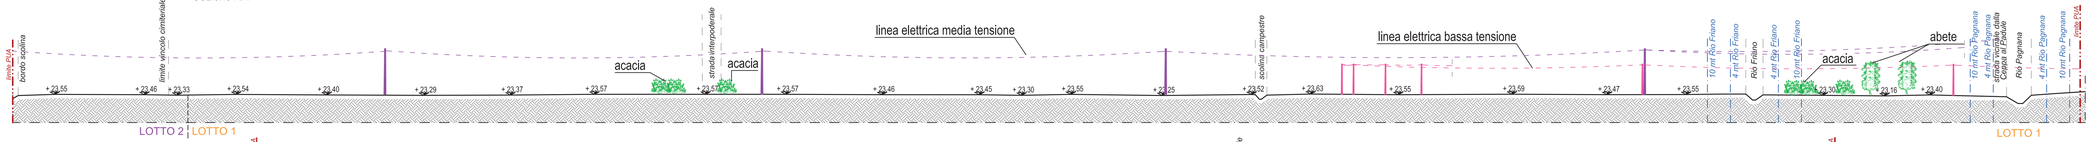

Sezione BB

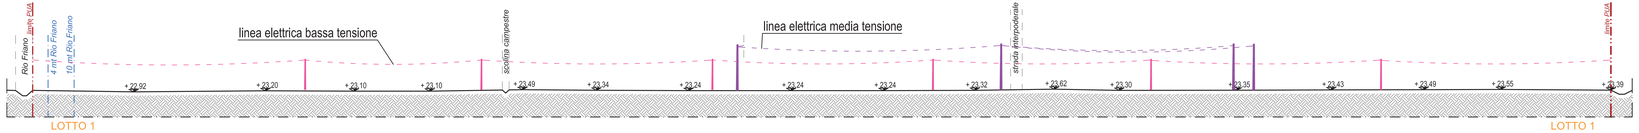

Sezione CC

LEGENDA:
- AREA PUA
- LOTTO 1
- LOTTO 2
- FASCIA DI RISPETTO RII (10 mt)
- LINEA ELETTRICA MEDIA TENSIONE
- LINEA ELETTRICA BASSA TENSIONE

N.B. Le quote riportate sono quote Lidar.