COMUNE DI EMPOLI

PUA 12.13 ai sensi dell'art. 121 della L.R. 65/2014
in applicazione della Scheda Norma 12.13 della Variante Urbanistica al Piano Strutturale e al RegolamentoUrbanistico del Comune di Empoli (ai sensi art.238 e 252 ter della L.R. 65/2014)

Il Richiedente:
ZIGNAGO VETRO
Zignago Vetro S.p.a.
Procuratore Speciale:
Roberto Bassarelli

Titolo:
STATO DI PROGETTO
Estratto catastale con indicazione delle proprietà delle aree presenti all'interno del PUA

Tavola: 2f

Scala: 1:500

Data: Agosto 2025

di.enne associati
architettura • urbanistica • design
ARCH. MASSIMILIANO DANI • GEOM. GIANLUCA NACCI
ARCH. ELENA DEL FANTE • GEOM. FRANCESCO BAGIONI
Via Piave 17 San Miniato Basso (PI) tel. e fax 0571 - 401966 e-mail: di.enne.associati@gmail.com

Il Progettista:
Architetto Massimiliano Dani

LEGENDA:
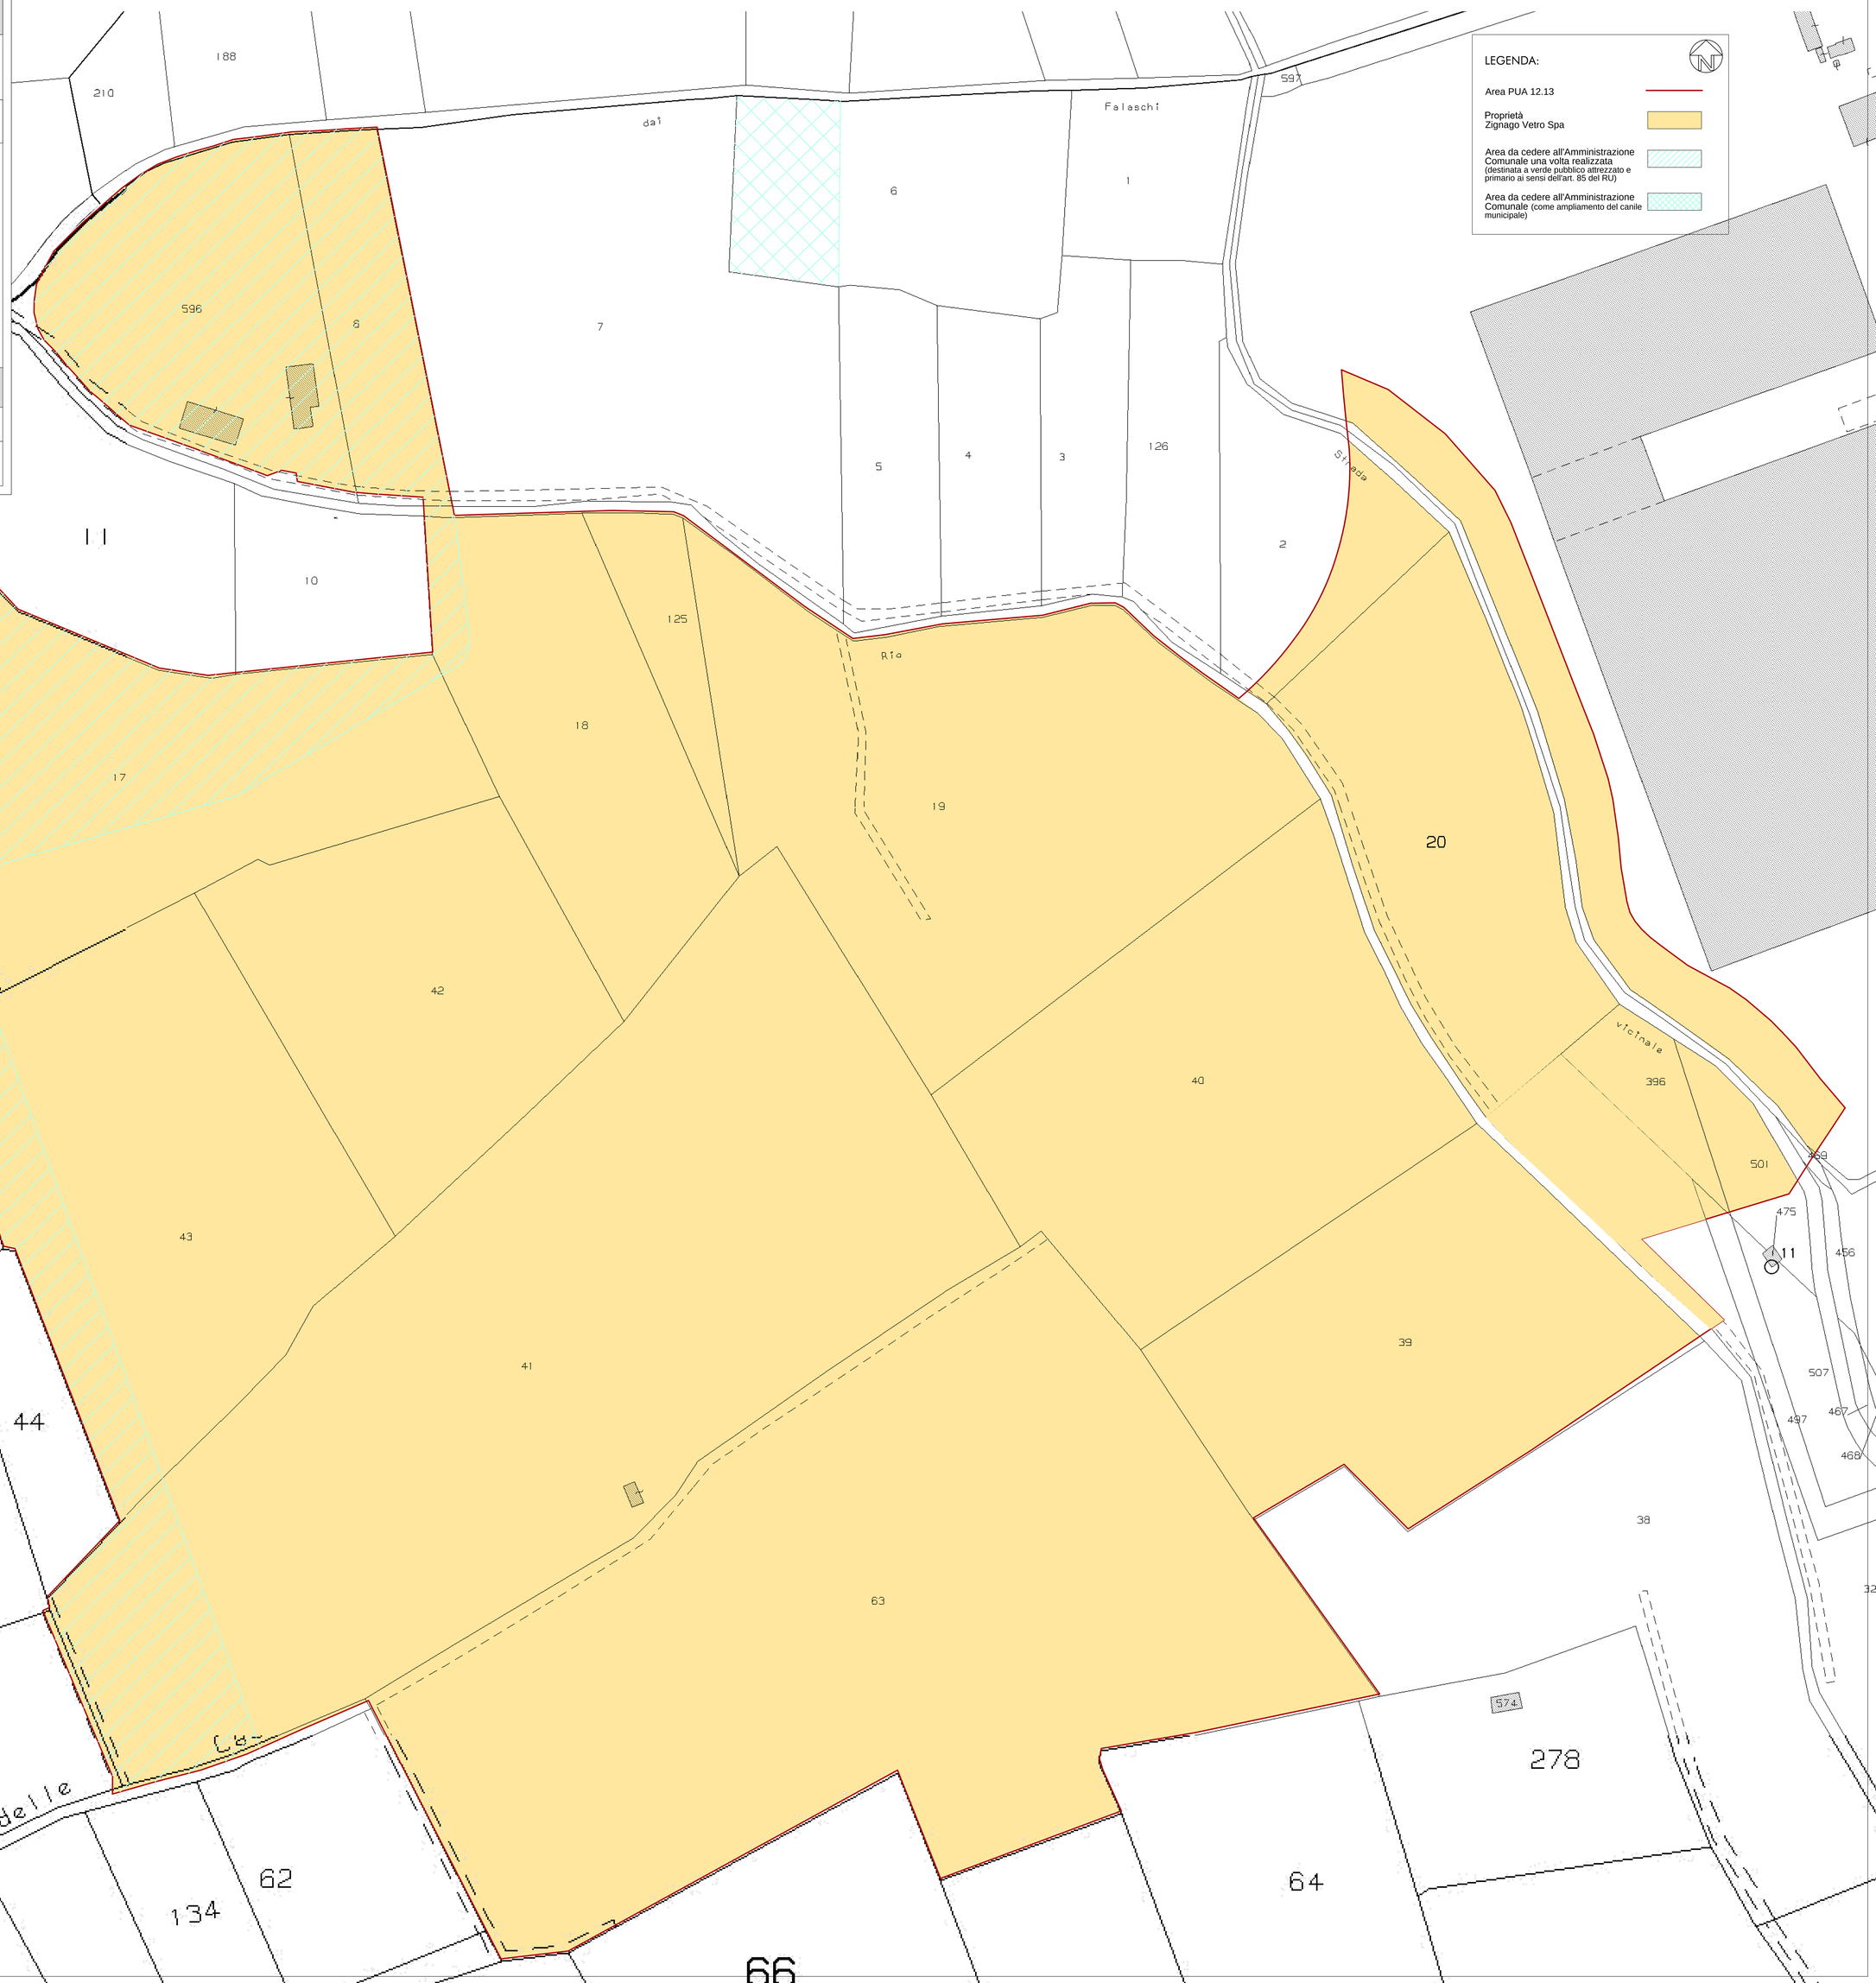
- Area PUA 12.13
- Proprietà Zignago Vetro Spa
- Area da cedere all'Amministrazione Comunale una volta realizzata (destinata a verde pubblico attrezzato e primario ai sensi dell'art. 85 del RU)
- Area da cedere all'Amministrazione Comunale (come ampliamento del canile municipale)