

COMUNE DI EMPOLI

PUA 12.13 ai sensi dell'art. 121 della L.R. 65/2014
in applicazione della Scheda Norma 12.13 della Variante
Urbanistica al Piano Strutturale e al Regolamento Urbanistico
del Comune di Empoli (ai sensi art.238 e 252 ter della L.R. 65/2014)

Il Richiedente:
ZIGNAGO VETRO
Zignago Vetro S.p.a.
Procuratore Speciale:
Roberto Bassarelli



Titolo:
STATO DI PROGETTO
Sezioni di progetto delle aree inserite all'interno del PUA









Tavola
5b

Scala
1:500

Data:
Agosto 2025

Il Progettista:
Architetto Massimiliano Dani

di.enne & partners
architettura • urbanistico • design
ARCH. MASSIMILIANO DANI • GEO. GIANLUCA NACI
ARCH. ELENA DEL FANTE • GEO. FRANCESCO BAGIONI
Via Poggio N.7 San Gimignano (SI) Tel. +39 0571 - 01080 e-mail: di.enne@di.enne.com

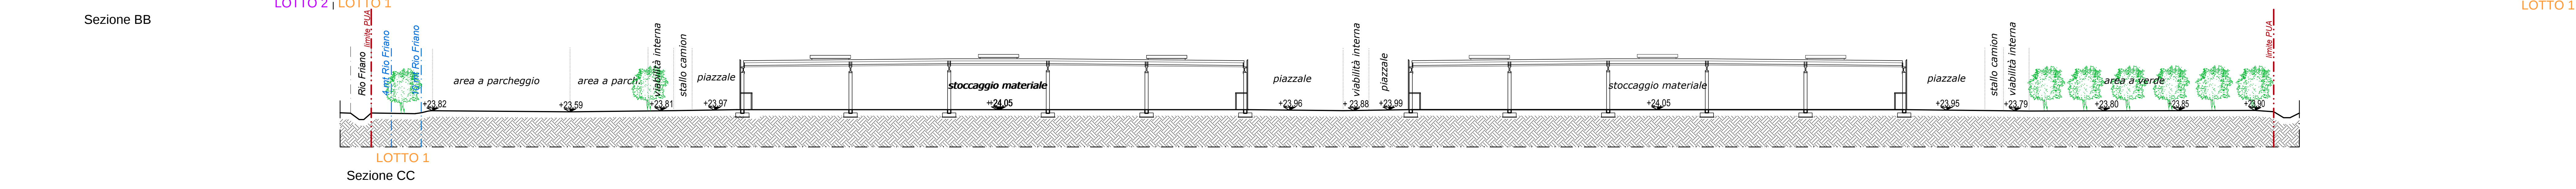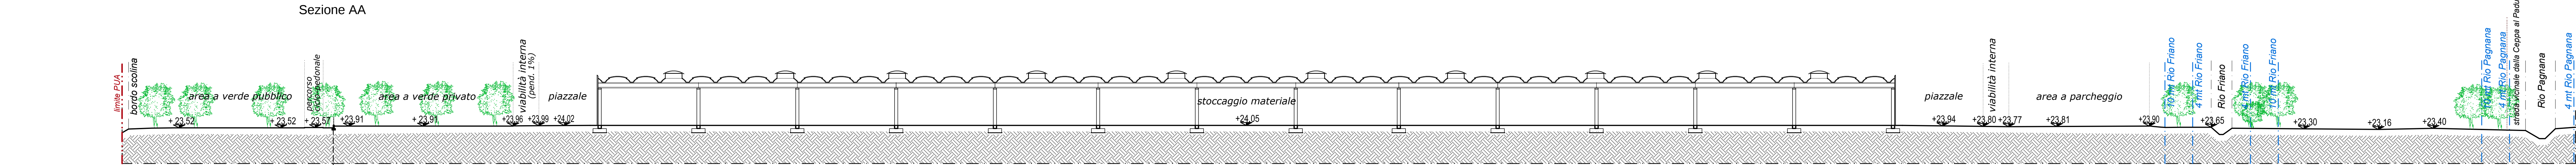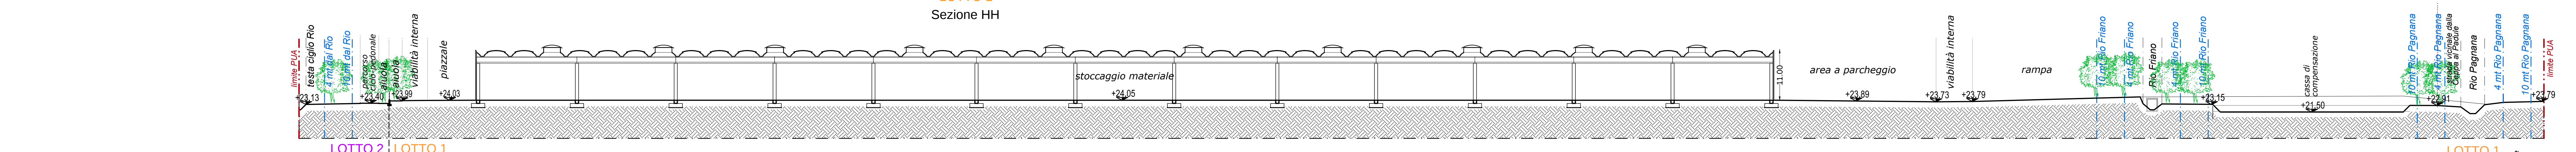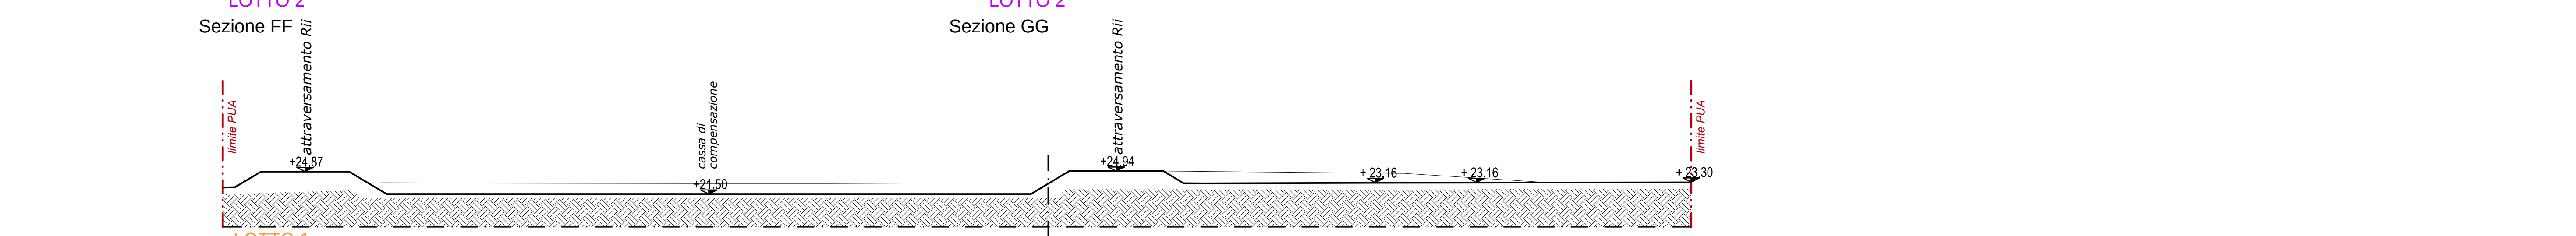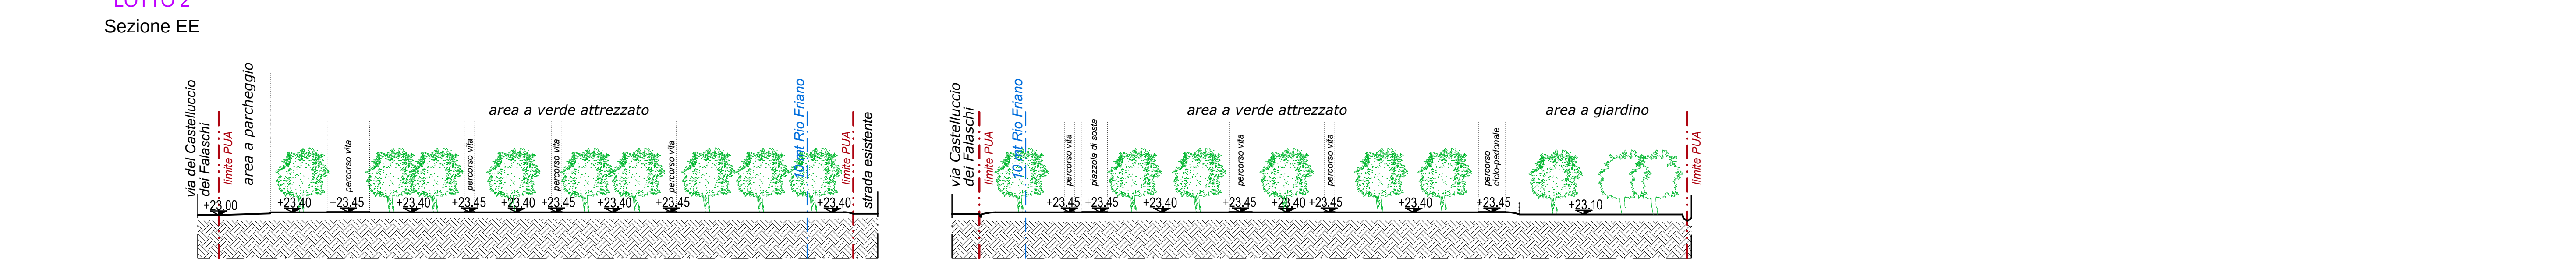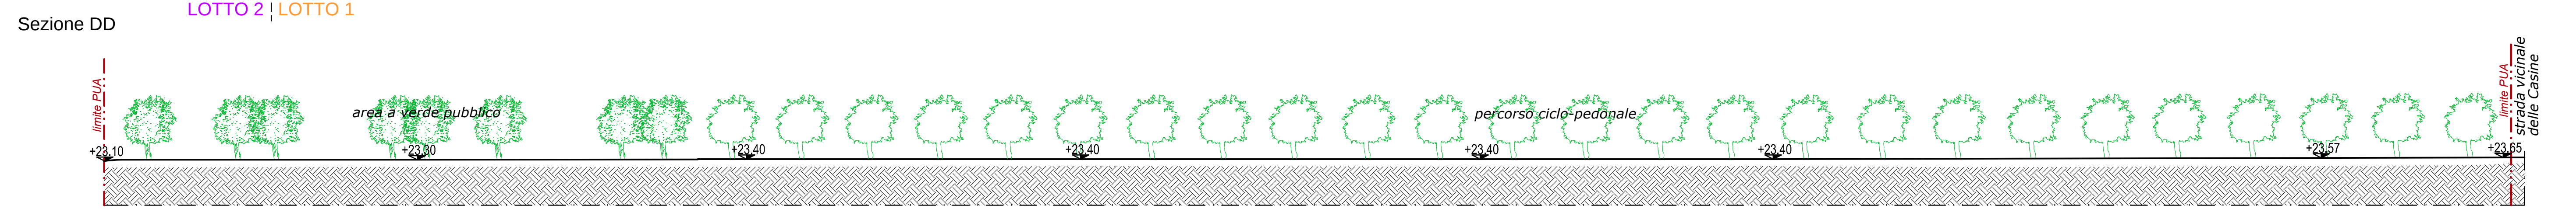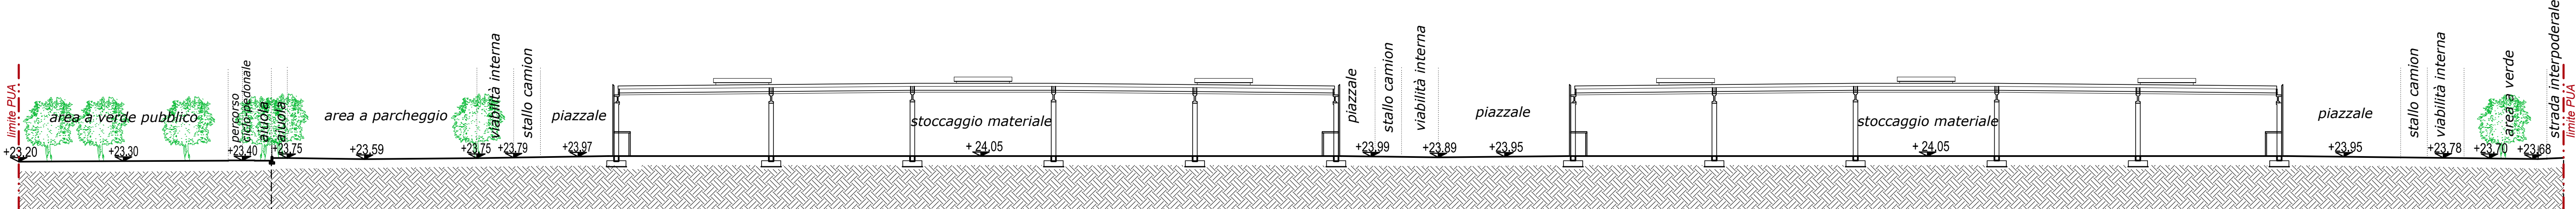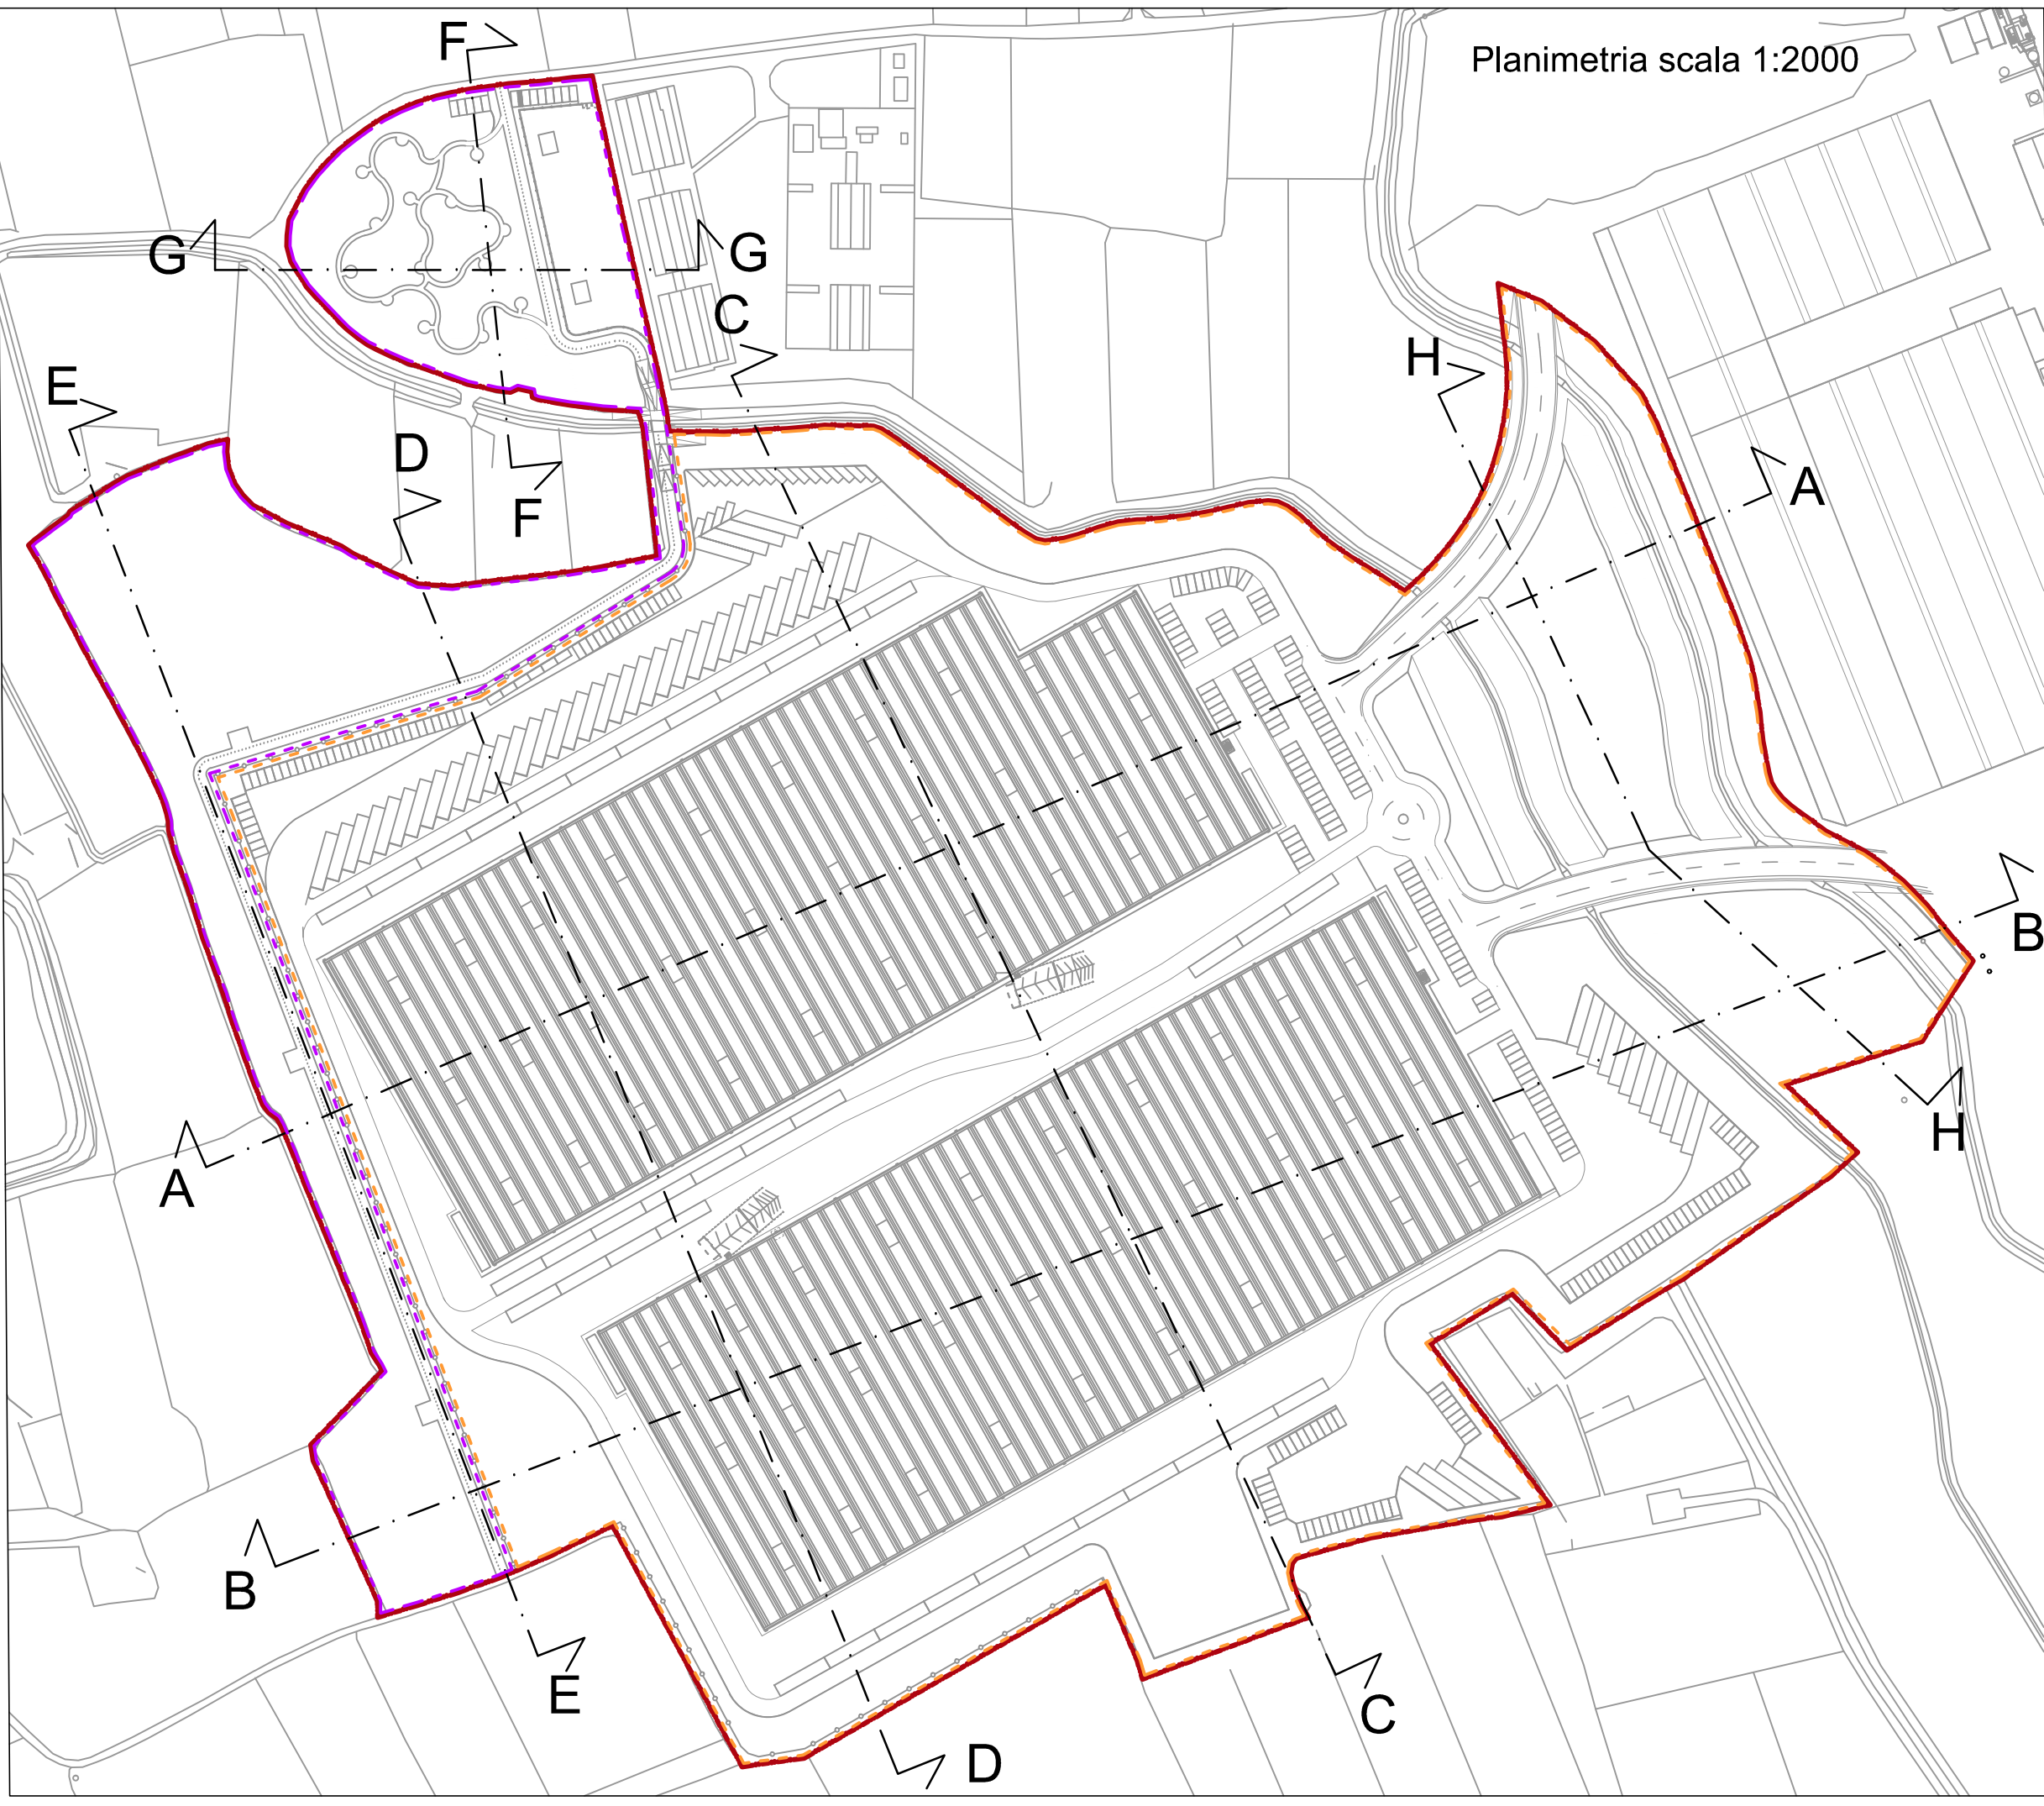

LEGENDA:

- AREA PUA
- LOTTO 1
- LOTTO 2
- FASCIA DI RISPETTO RII (10 mt)

N.B.
Le quote di progetto indicate sono quote Lidar.