

COMUNE DI EMPOLI

PUA 12.13 ai sensi dell'art. 121 della L.R. 65/2014
in applicazione della Scheda Norma 12.13 della Variante
Urbanistica al Piano Strutturale e al Regolamento Urbanistico
del Comune di Empoli (ai sensi art.238 e 252 ter della L.R. 65/2014)

Il Richiedente:
ZIGNAGO VETRO S.p.a.
Procuratore Speciale:
Roberto Bossarelli




TITOLO:
STATO DI PROGETTO
Particolari e sezioni delle aree a "verde pubblico attrezzato"




Il Progettista:
Architetto Massimiliano Dani

Tavola
11abis
Scala
Varie
Data:
Luglio 2025

PART. C - percorso ciclopedonale _scala 1:20





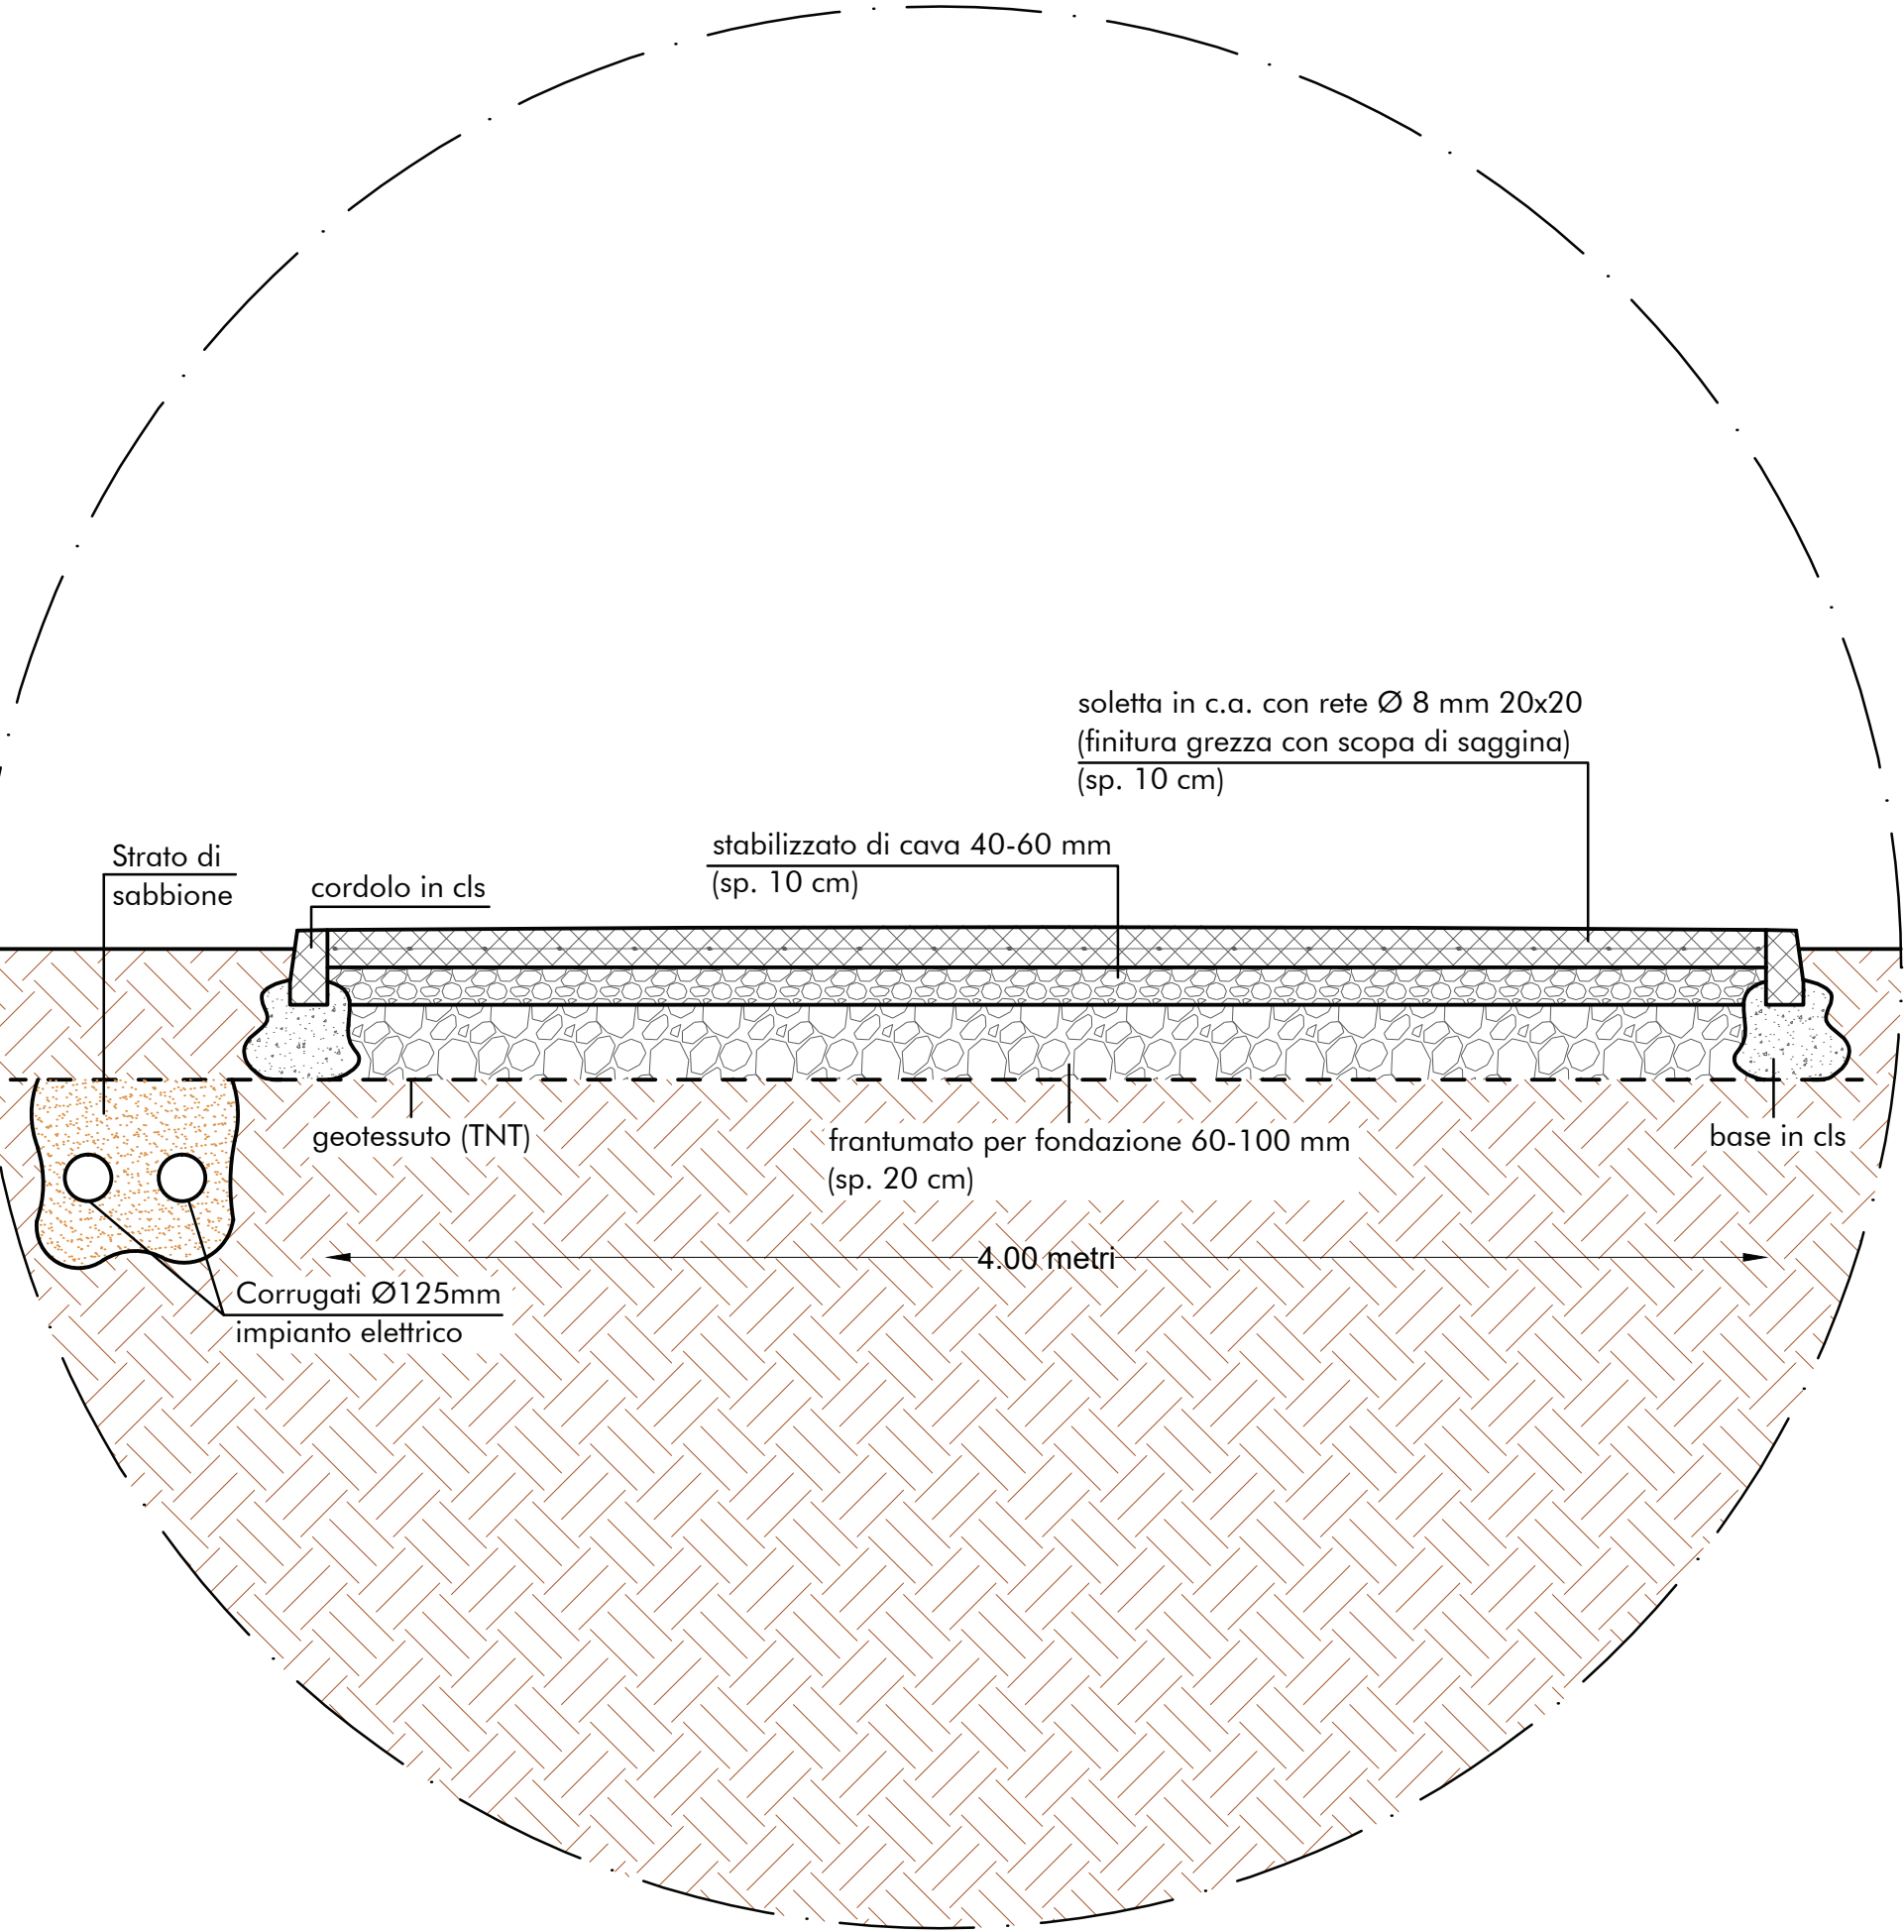


PART. D - piazzola e percorso vita _scala 1:20




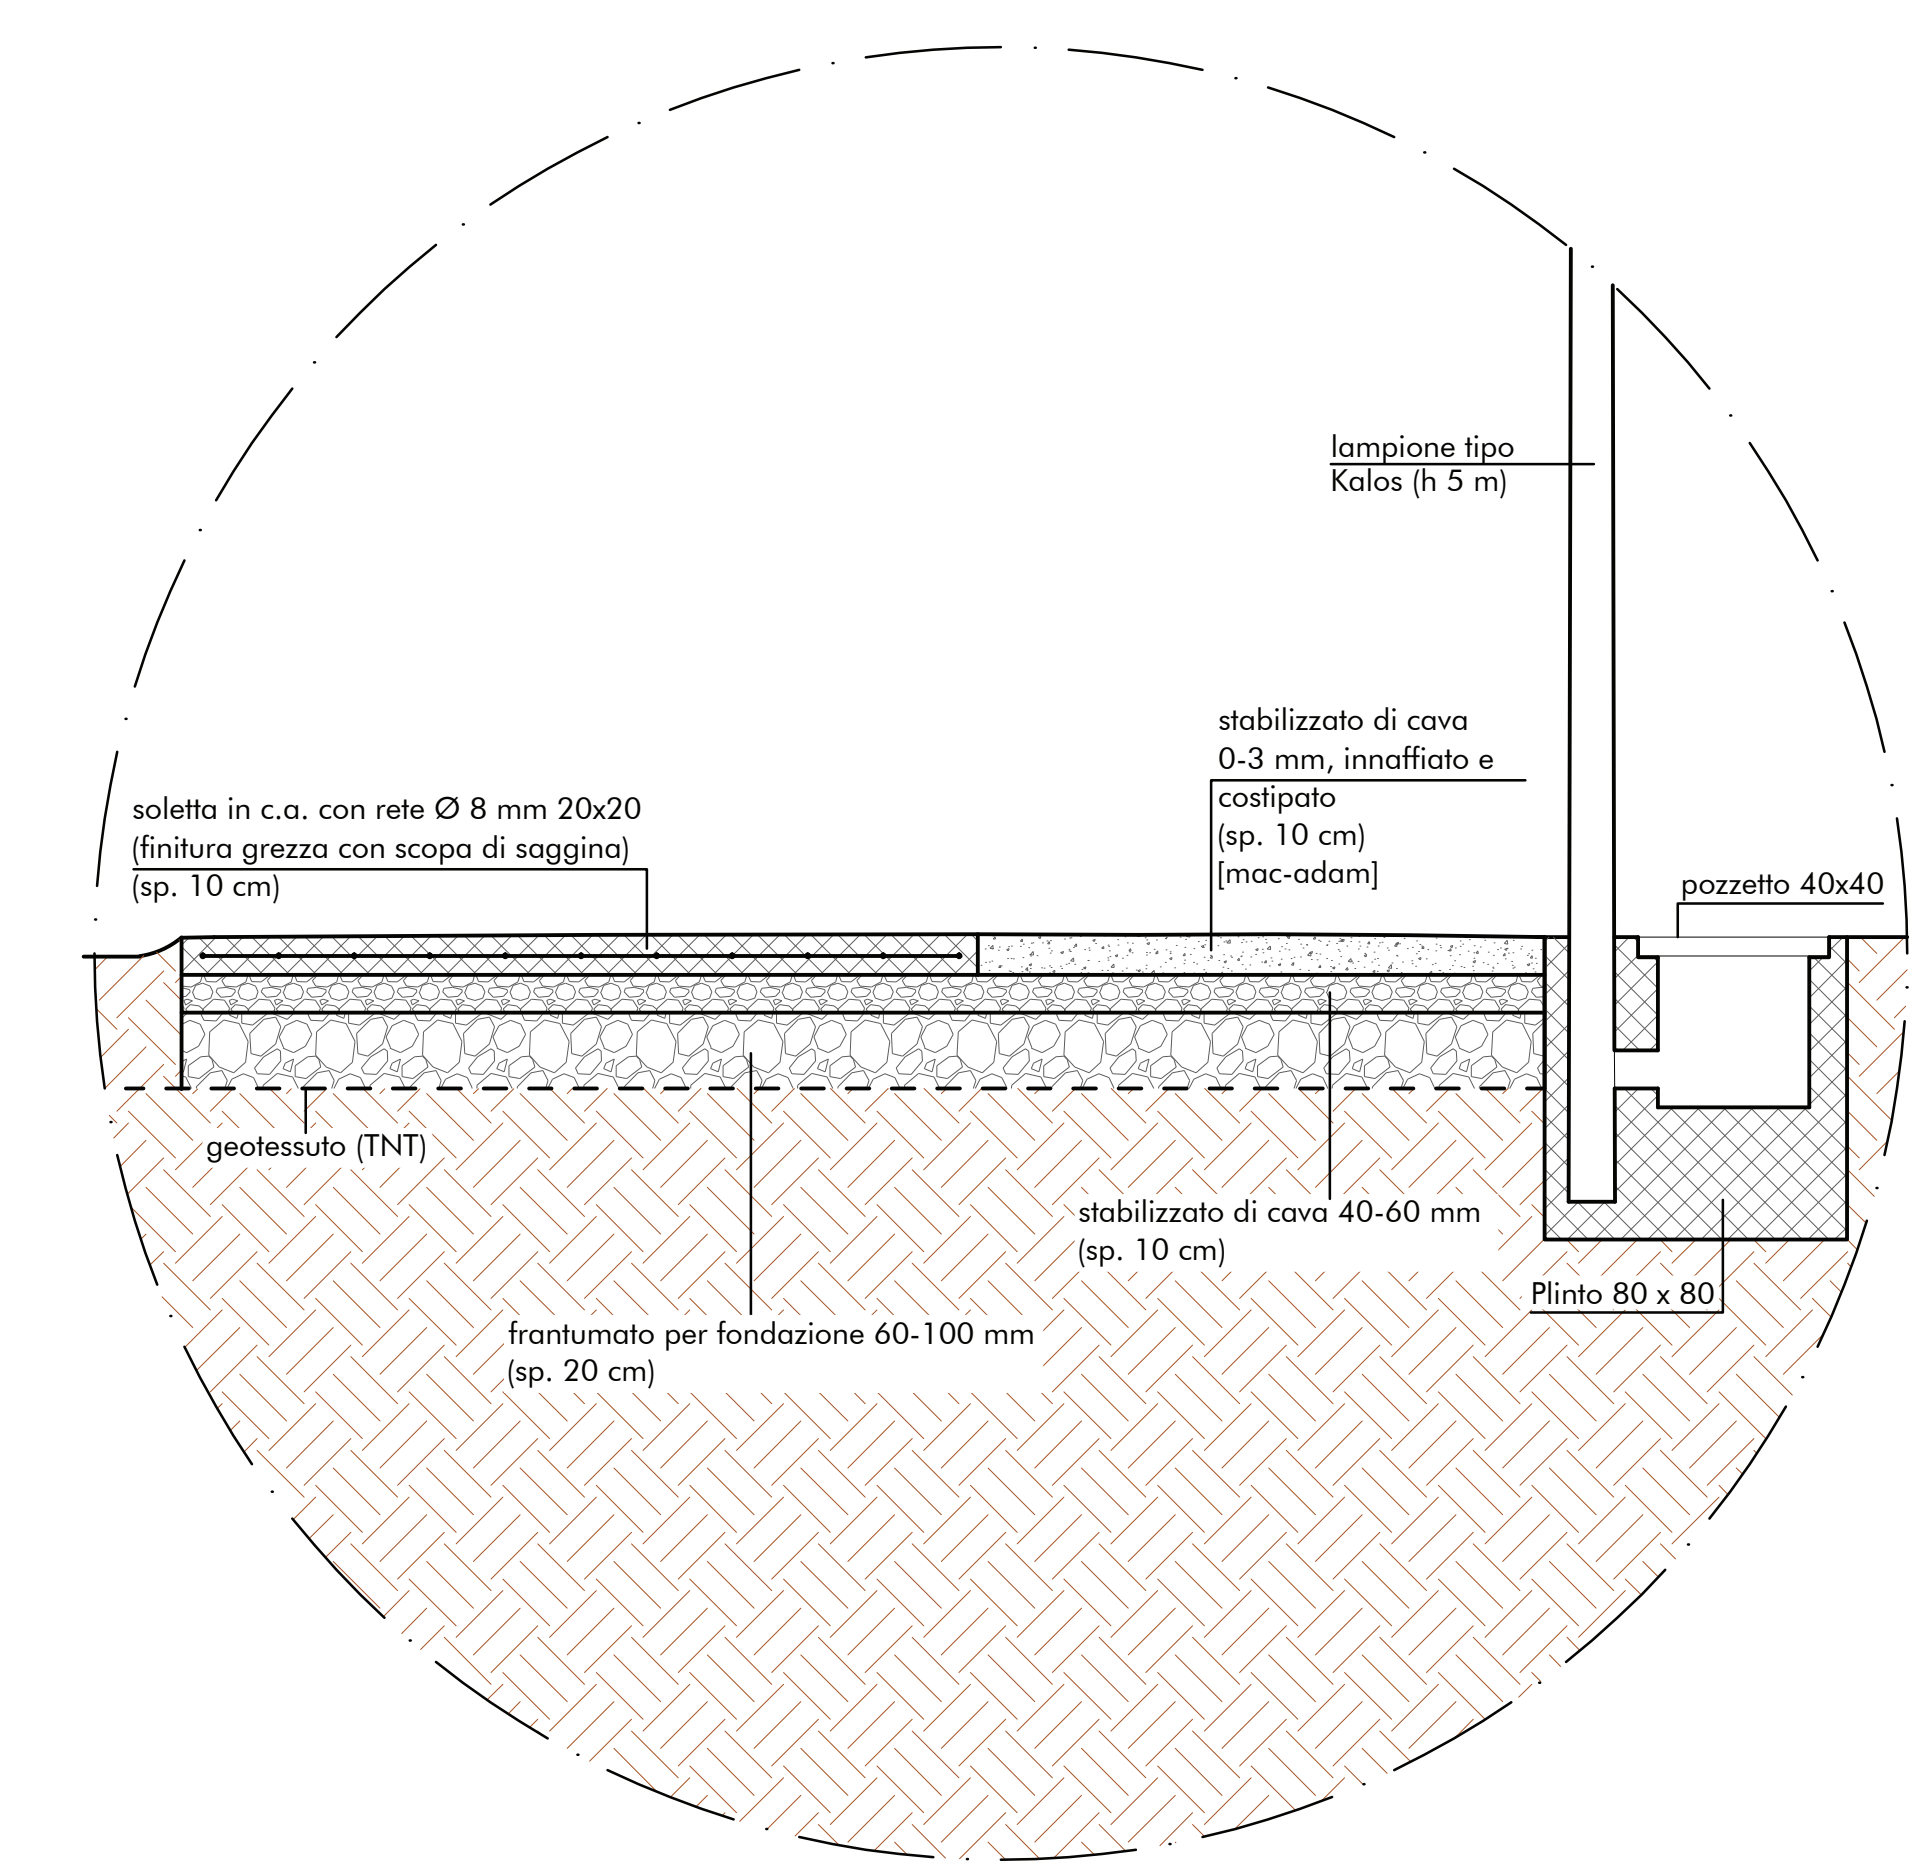


PART. F - percorso vita _scala 1:20

PART. E - recinzione _scala 1:20

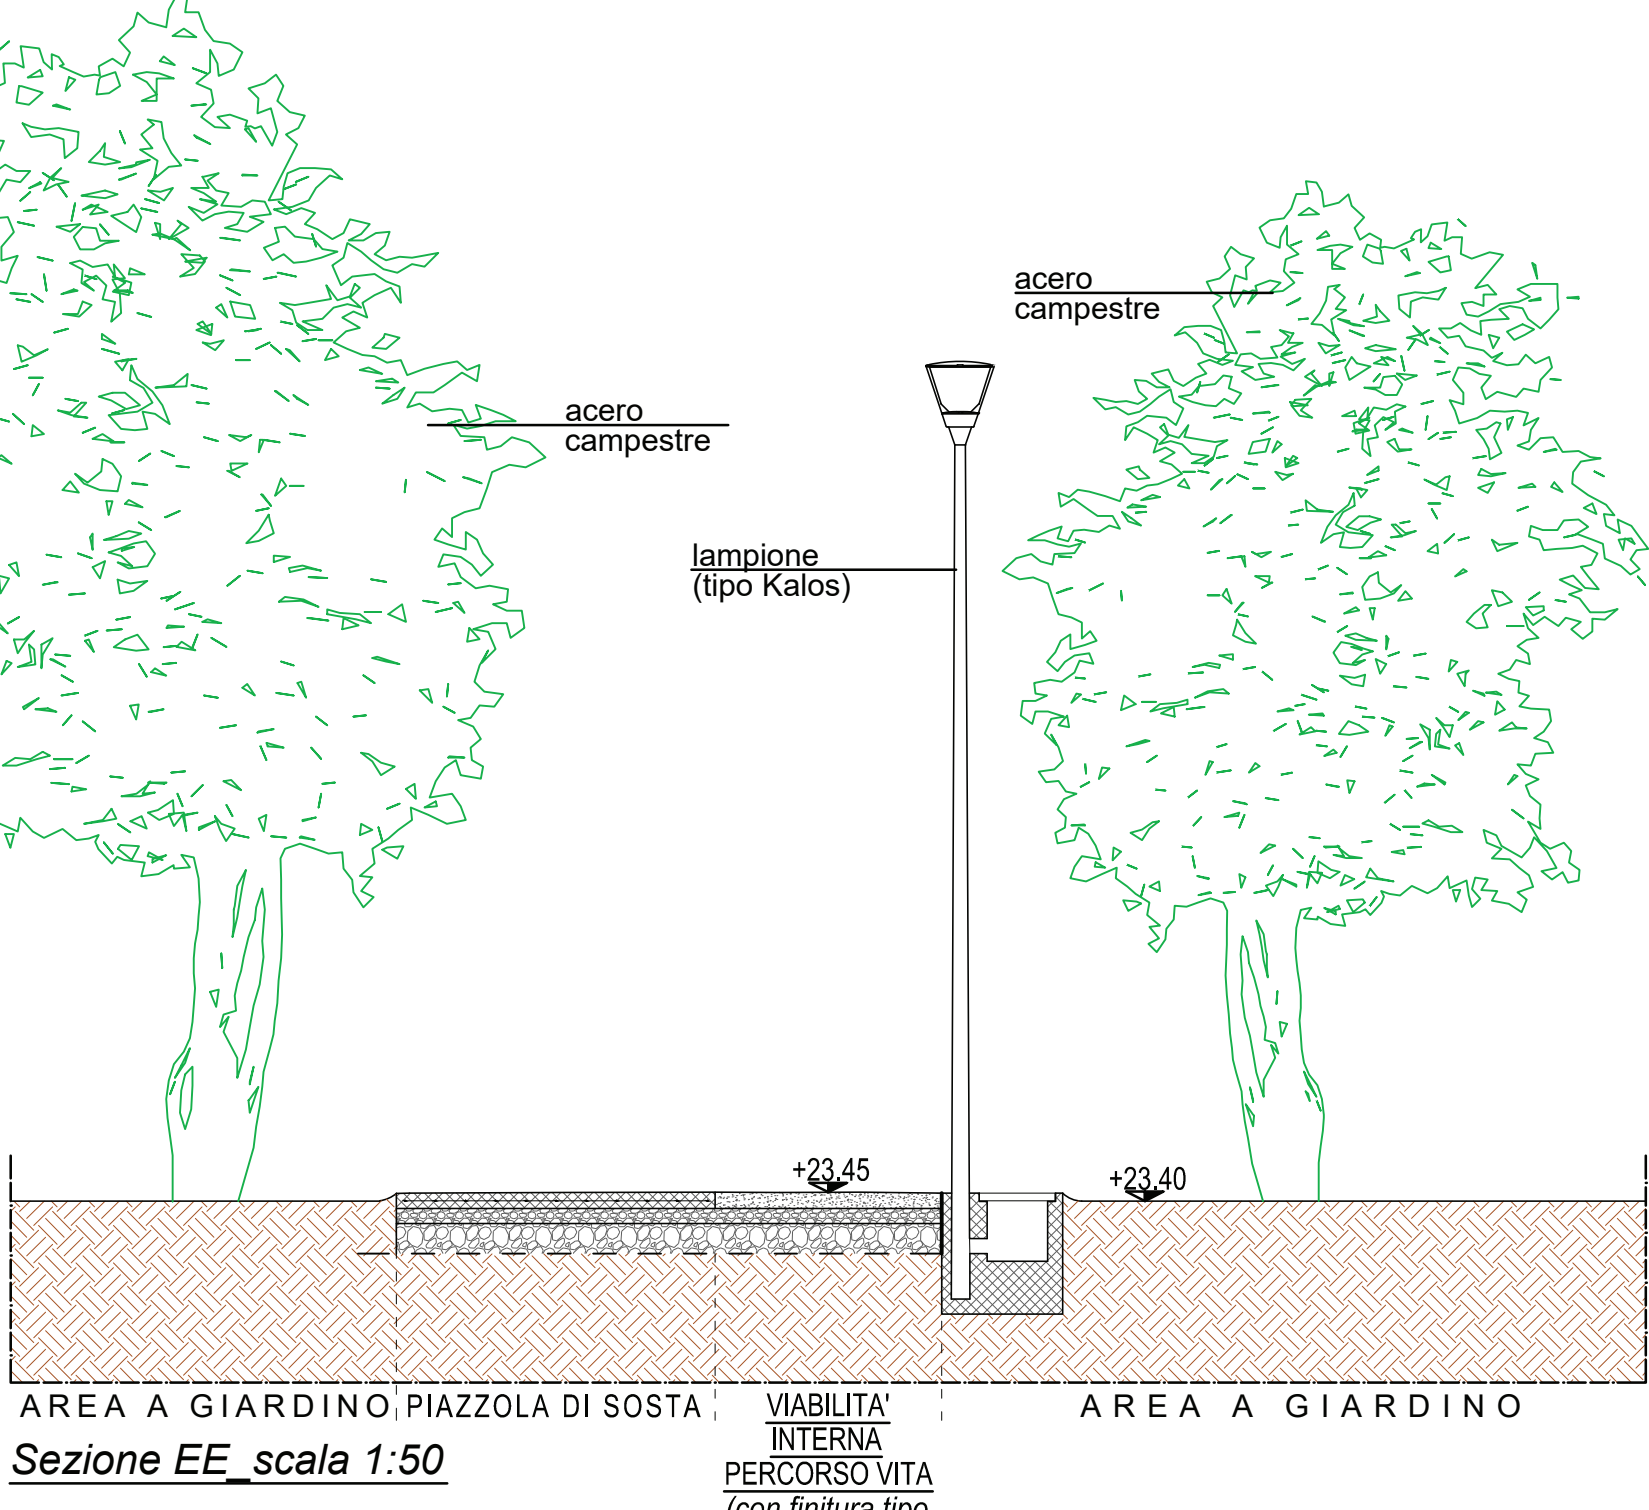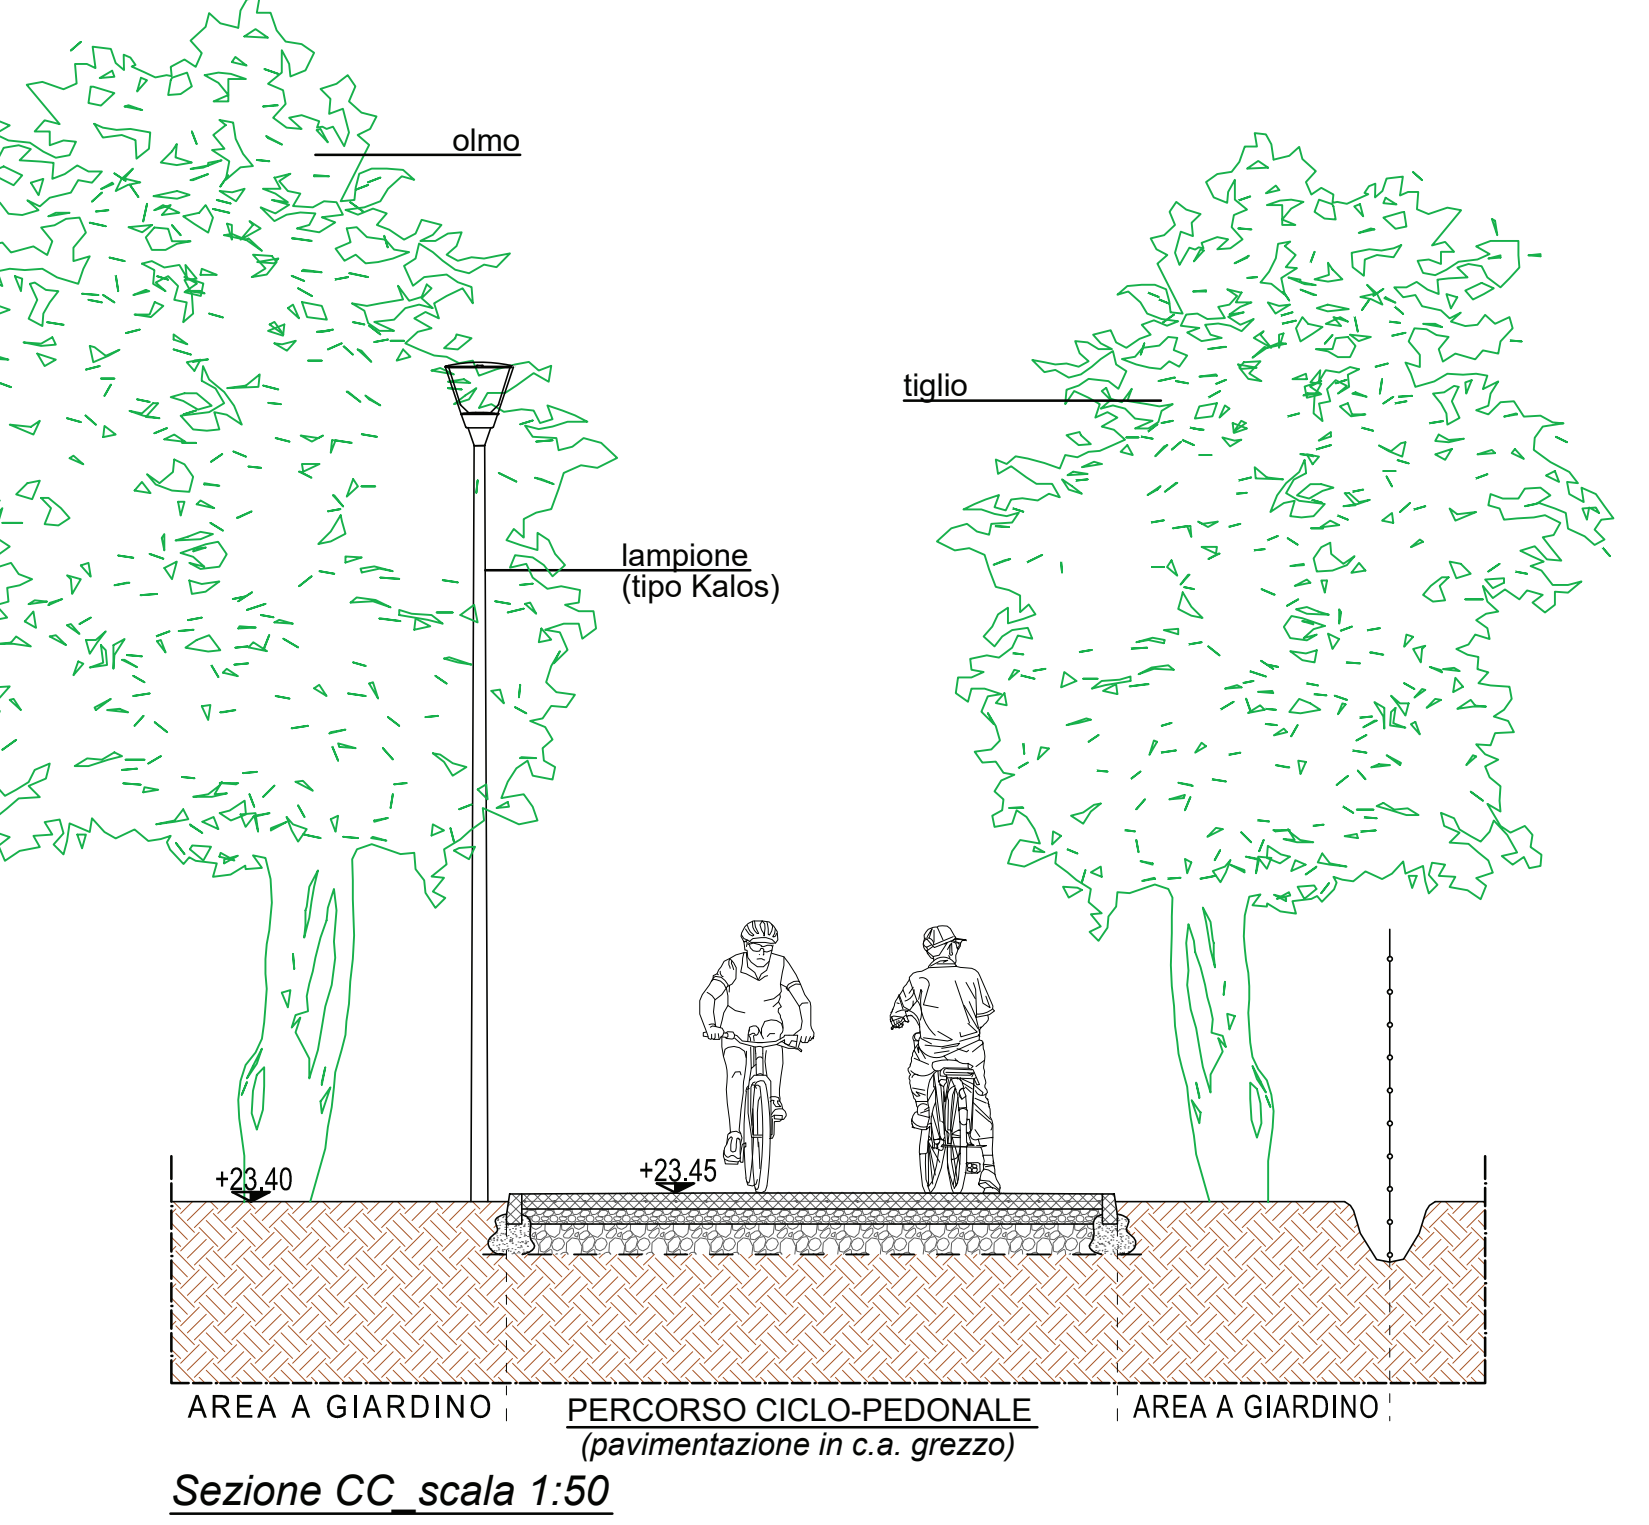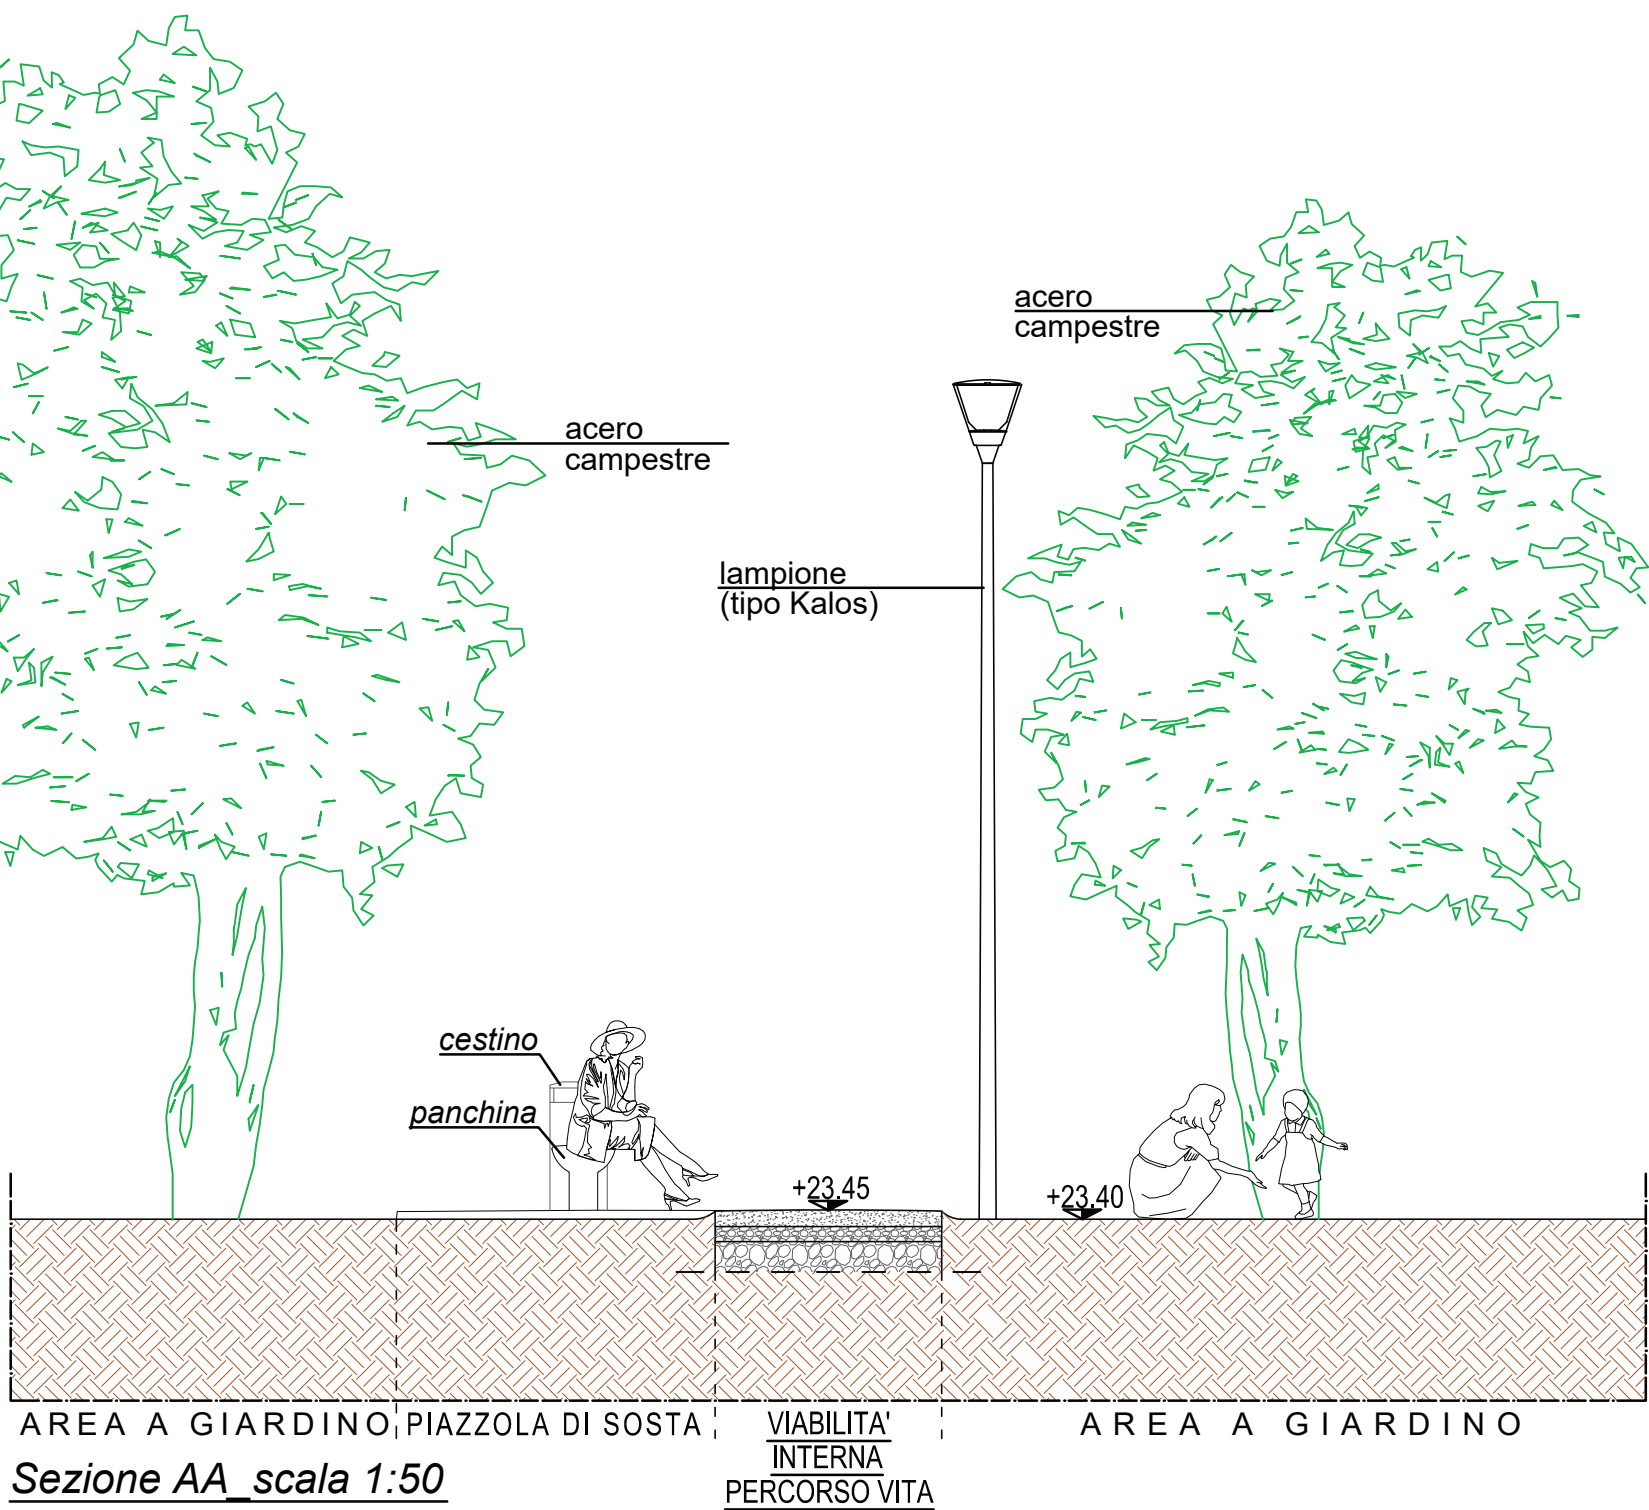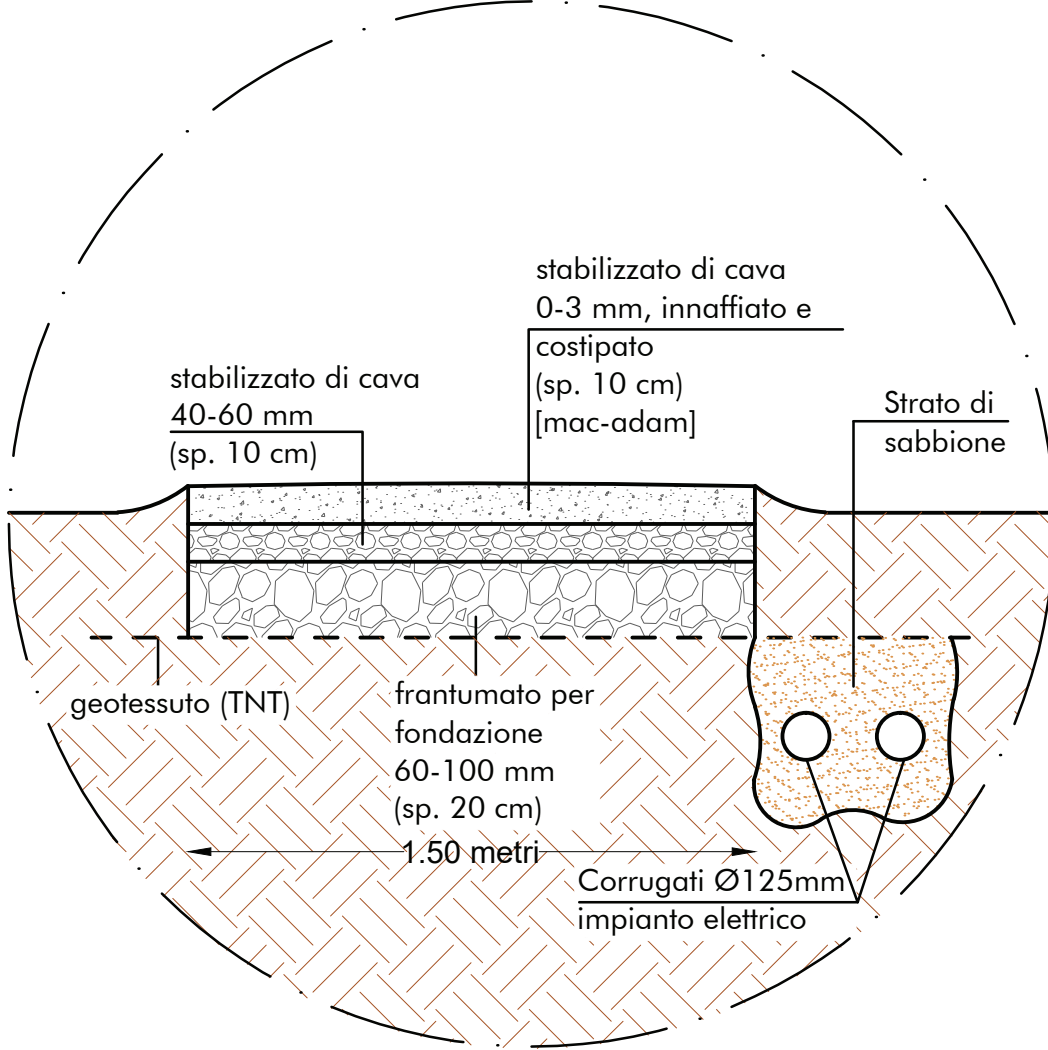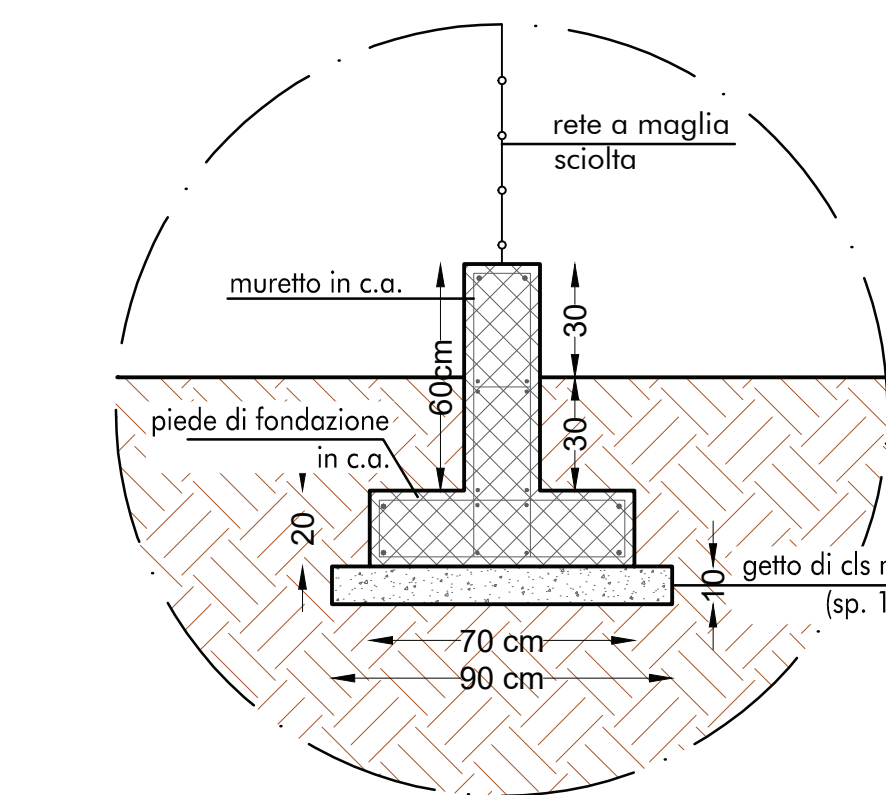

PART. G - Stazione attrezzi e percorso vita _scala 1:20

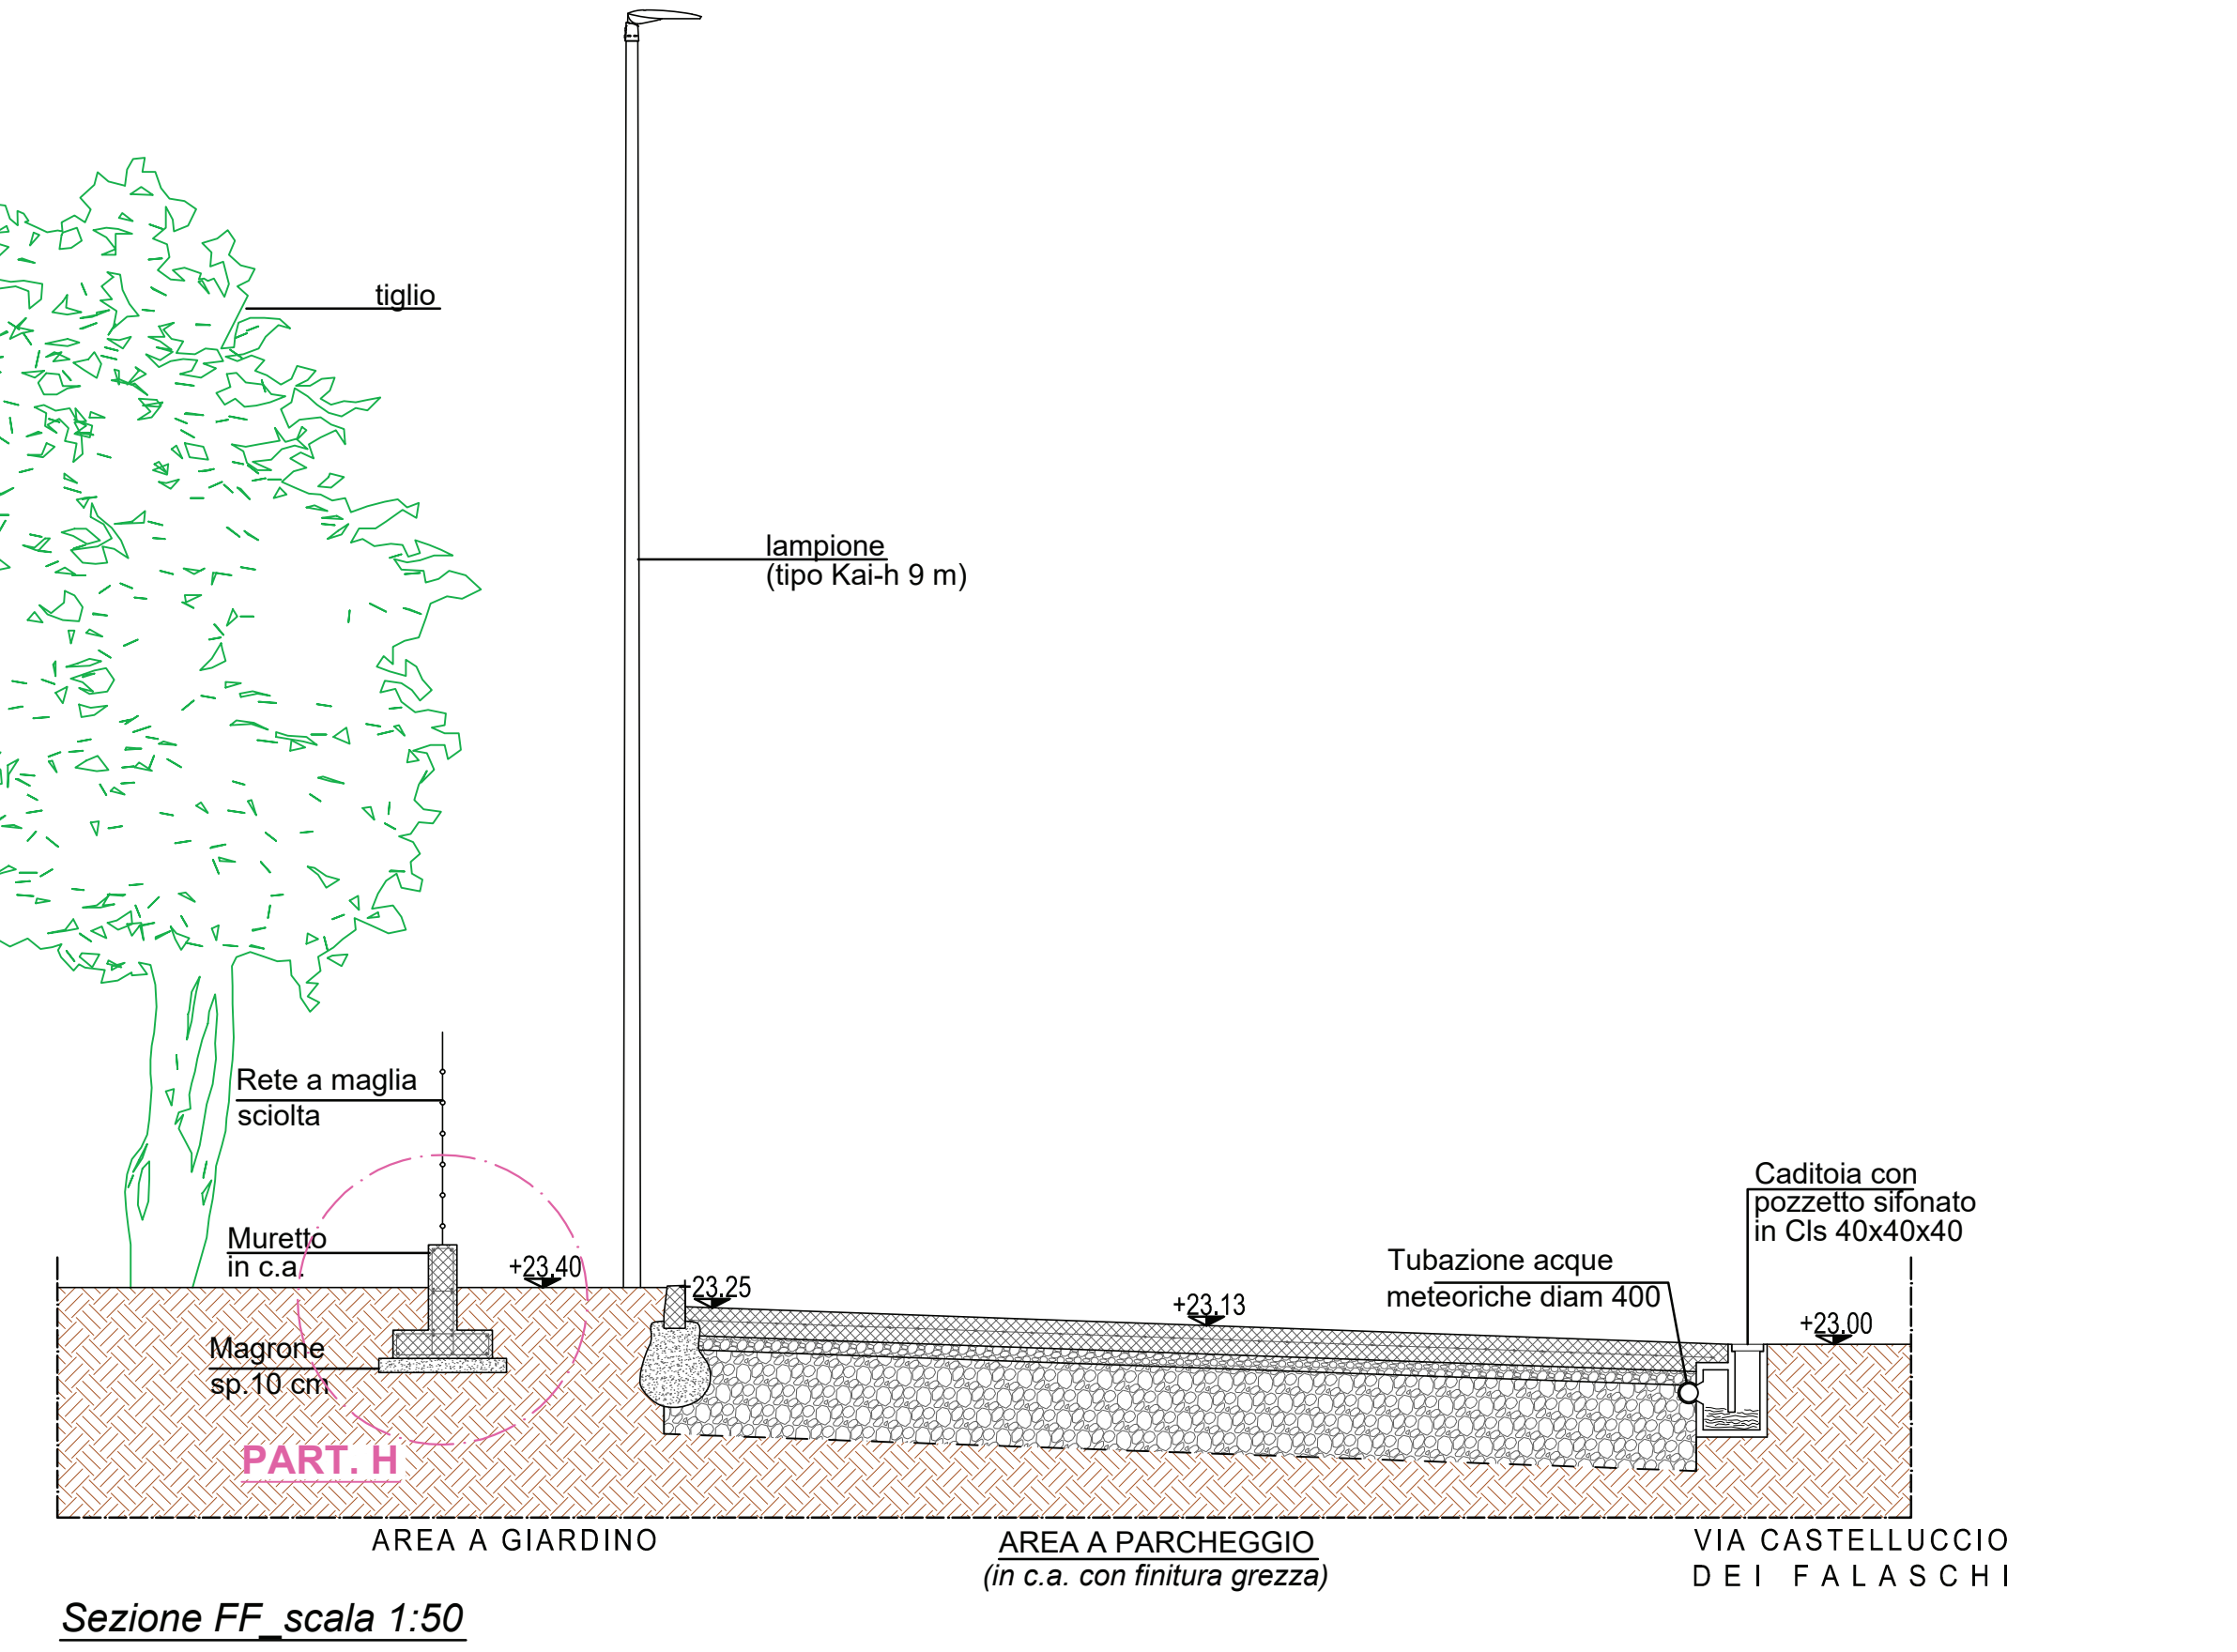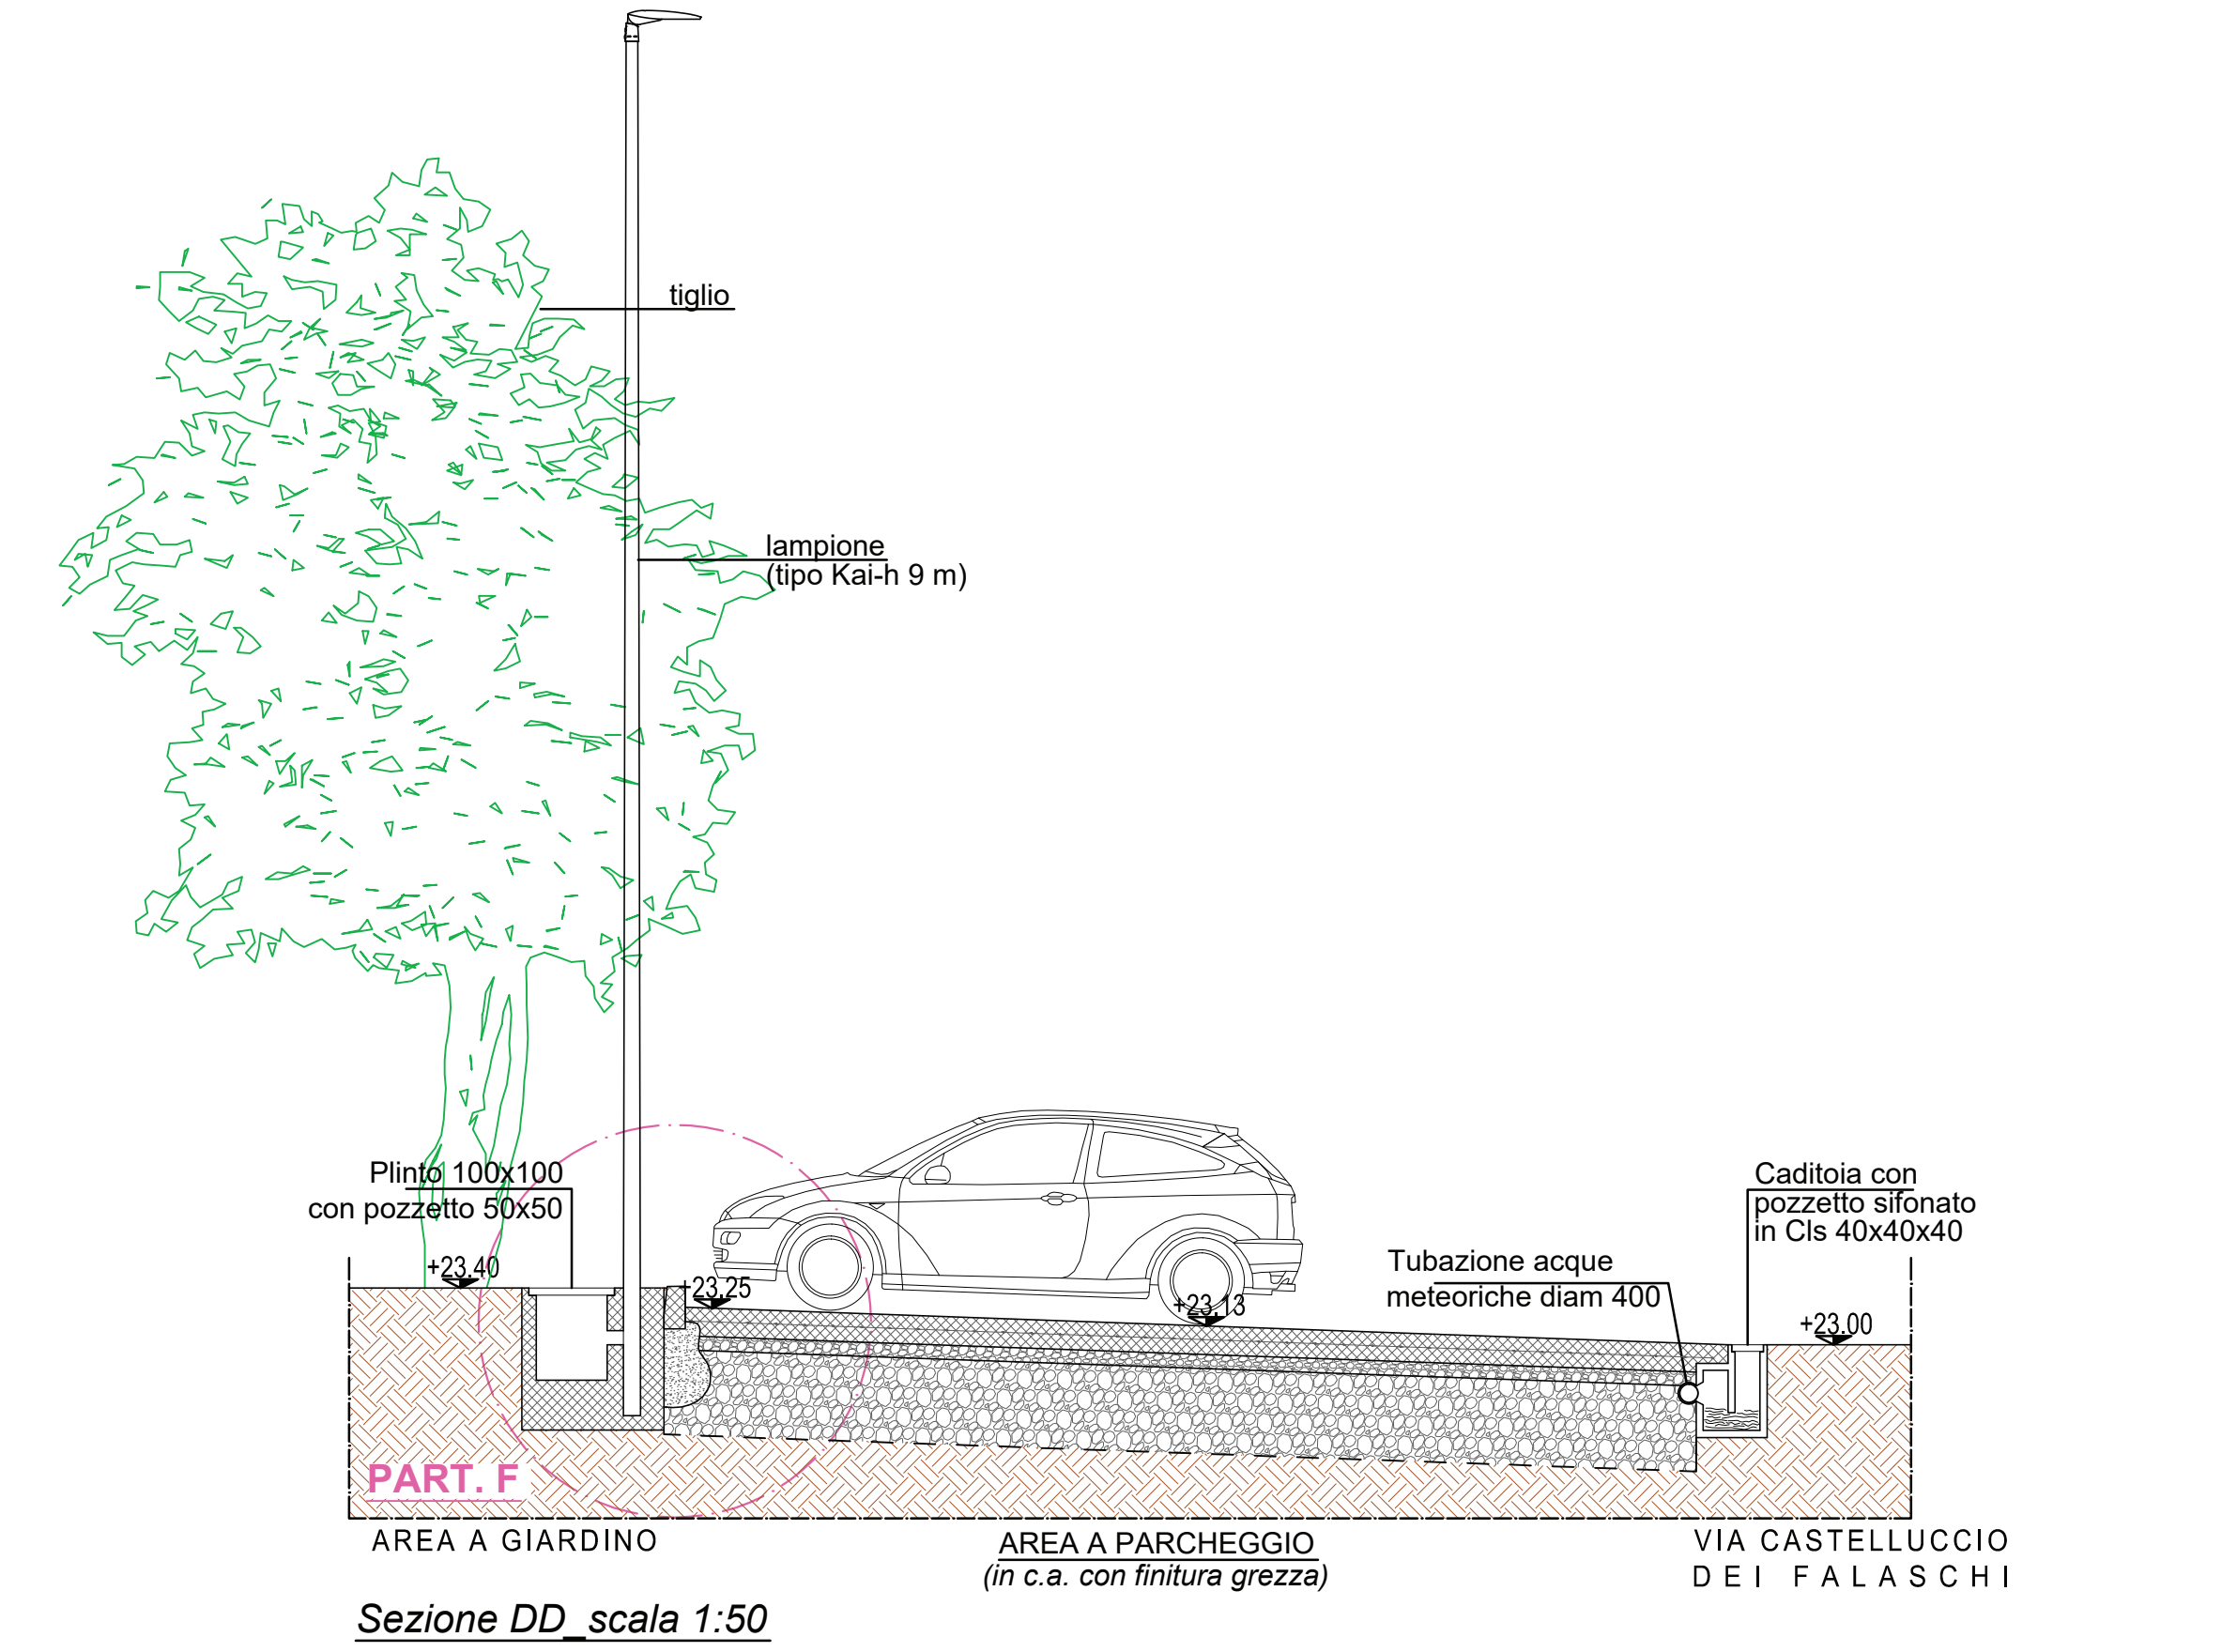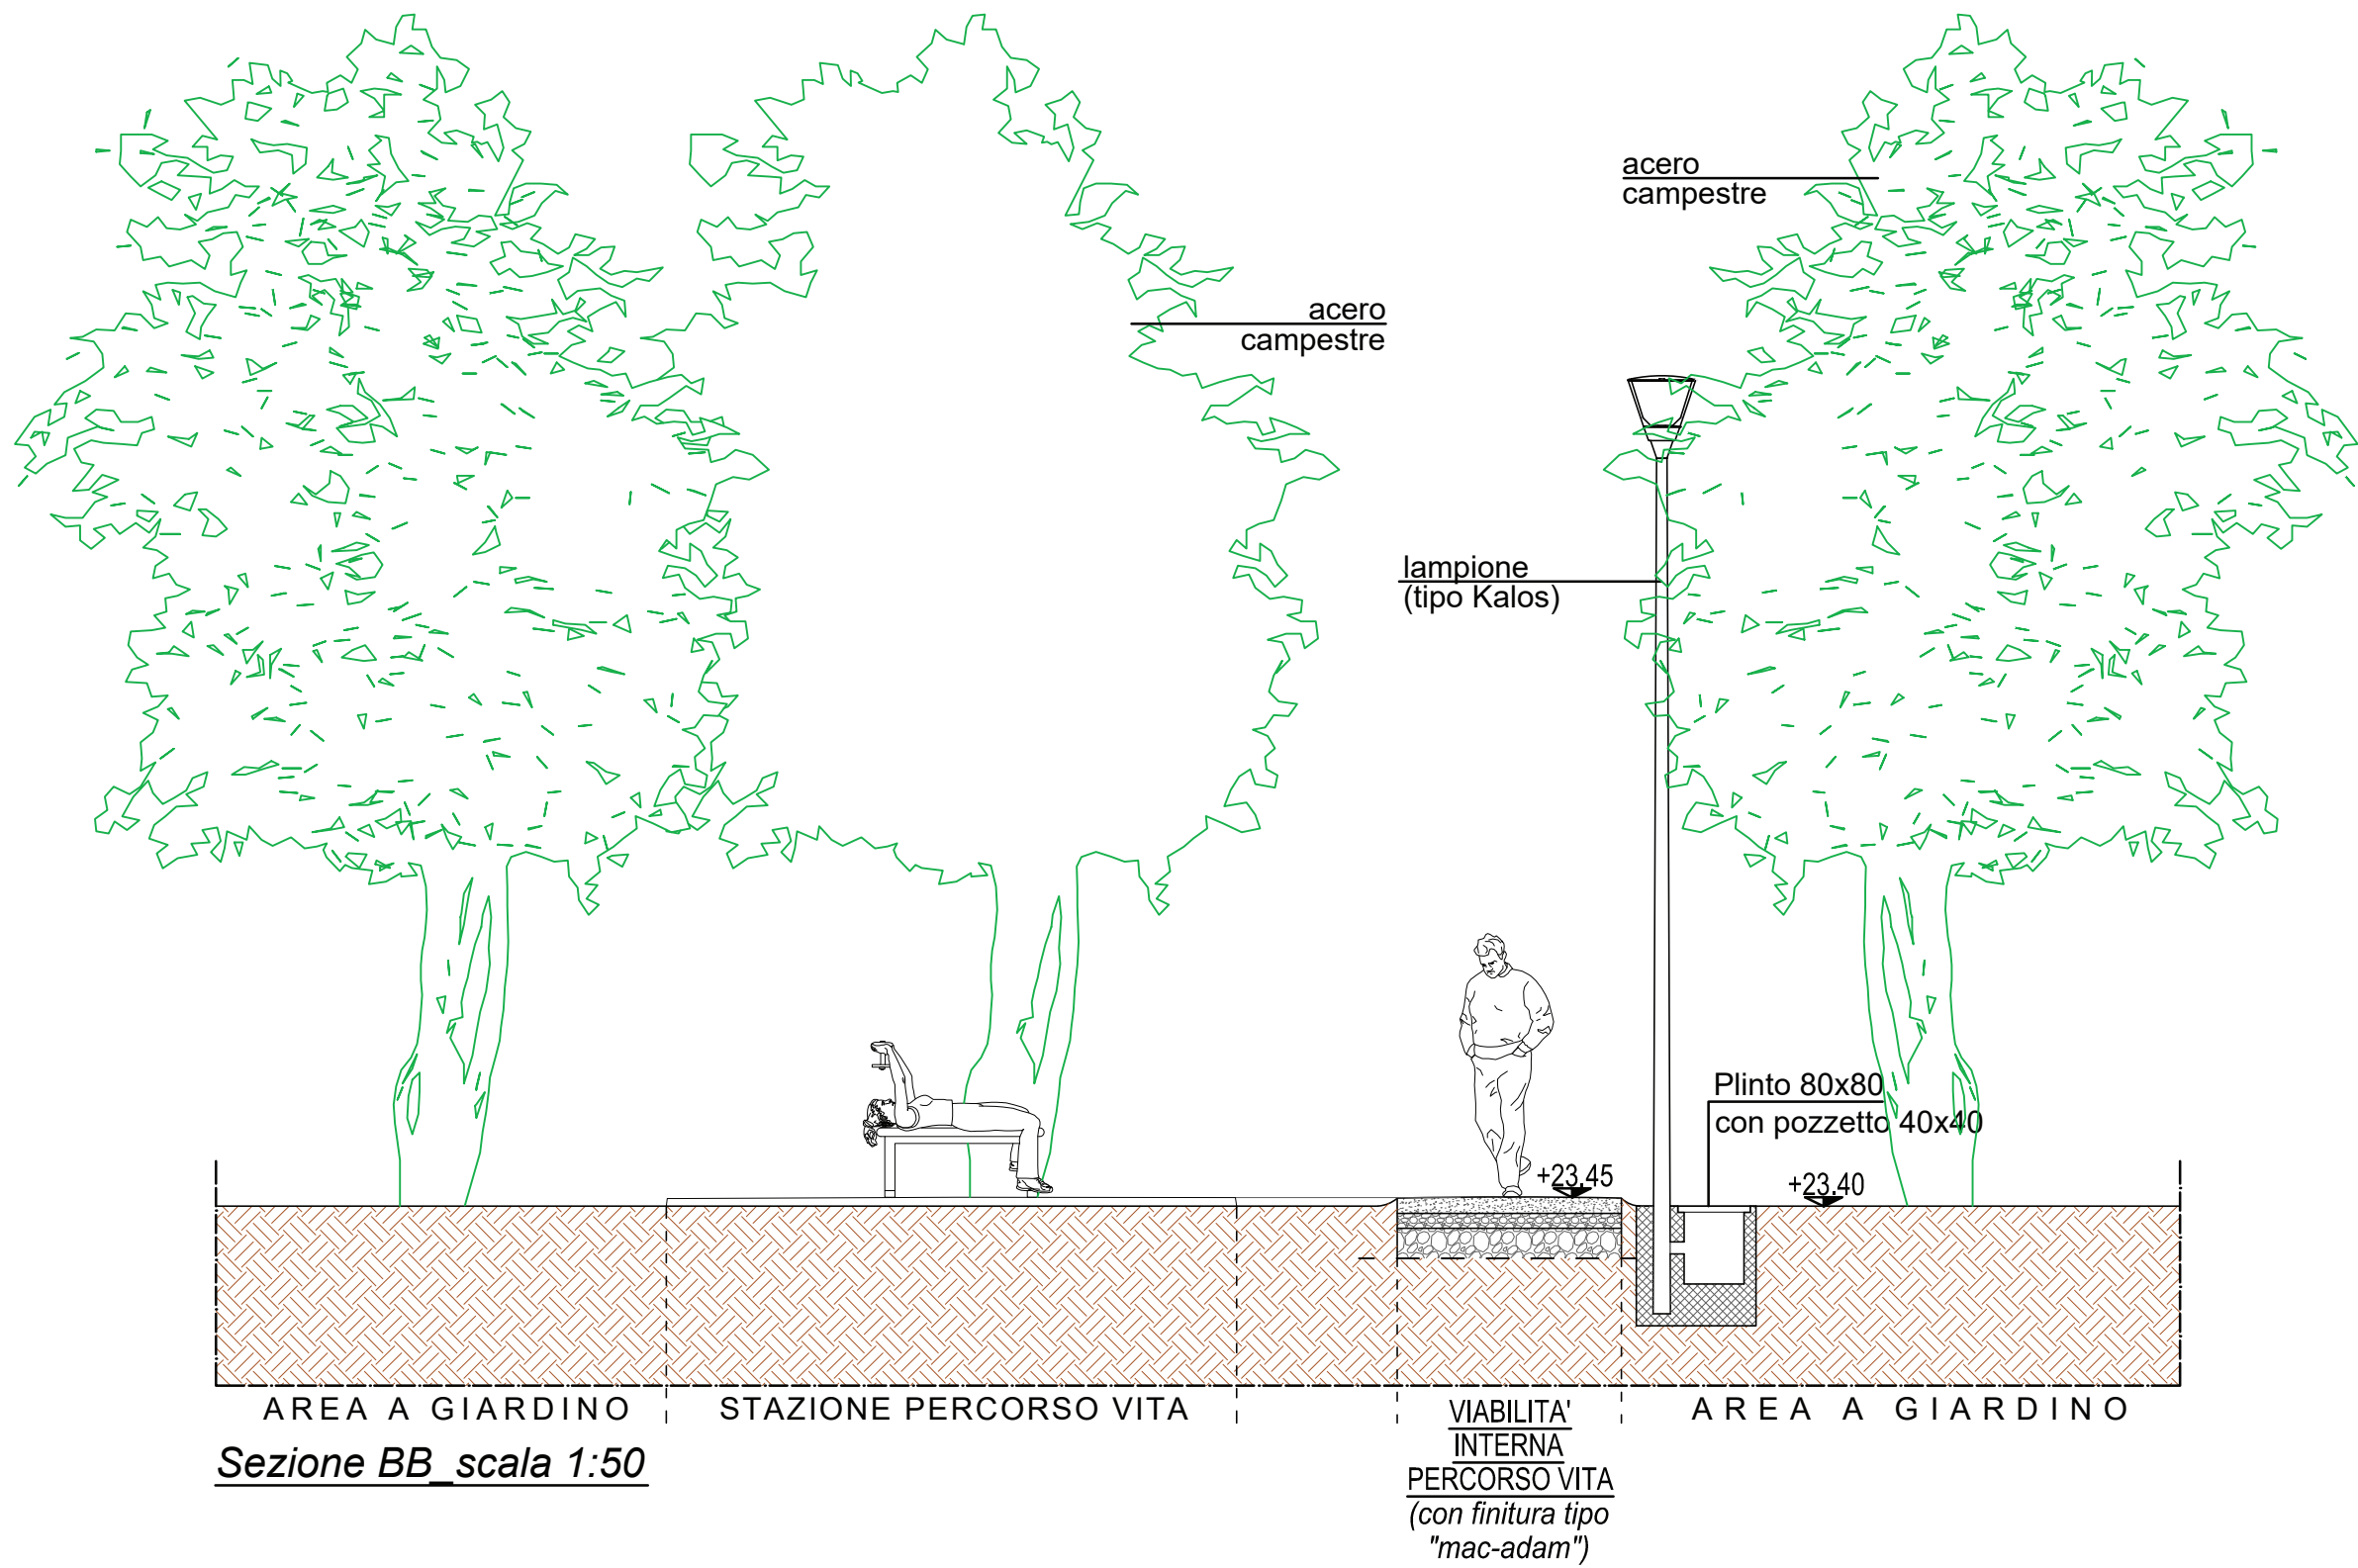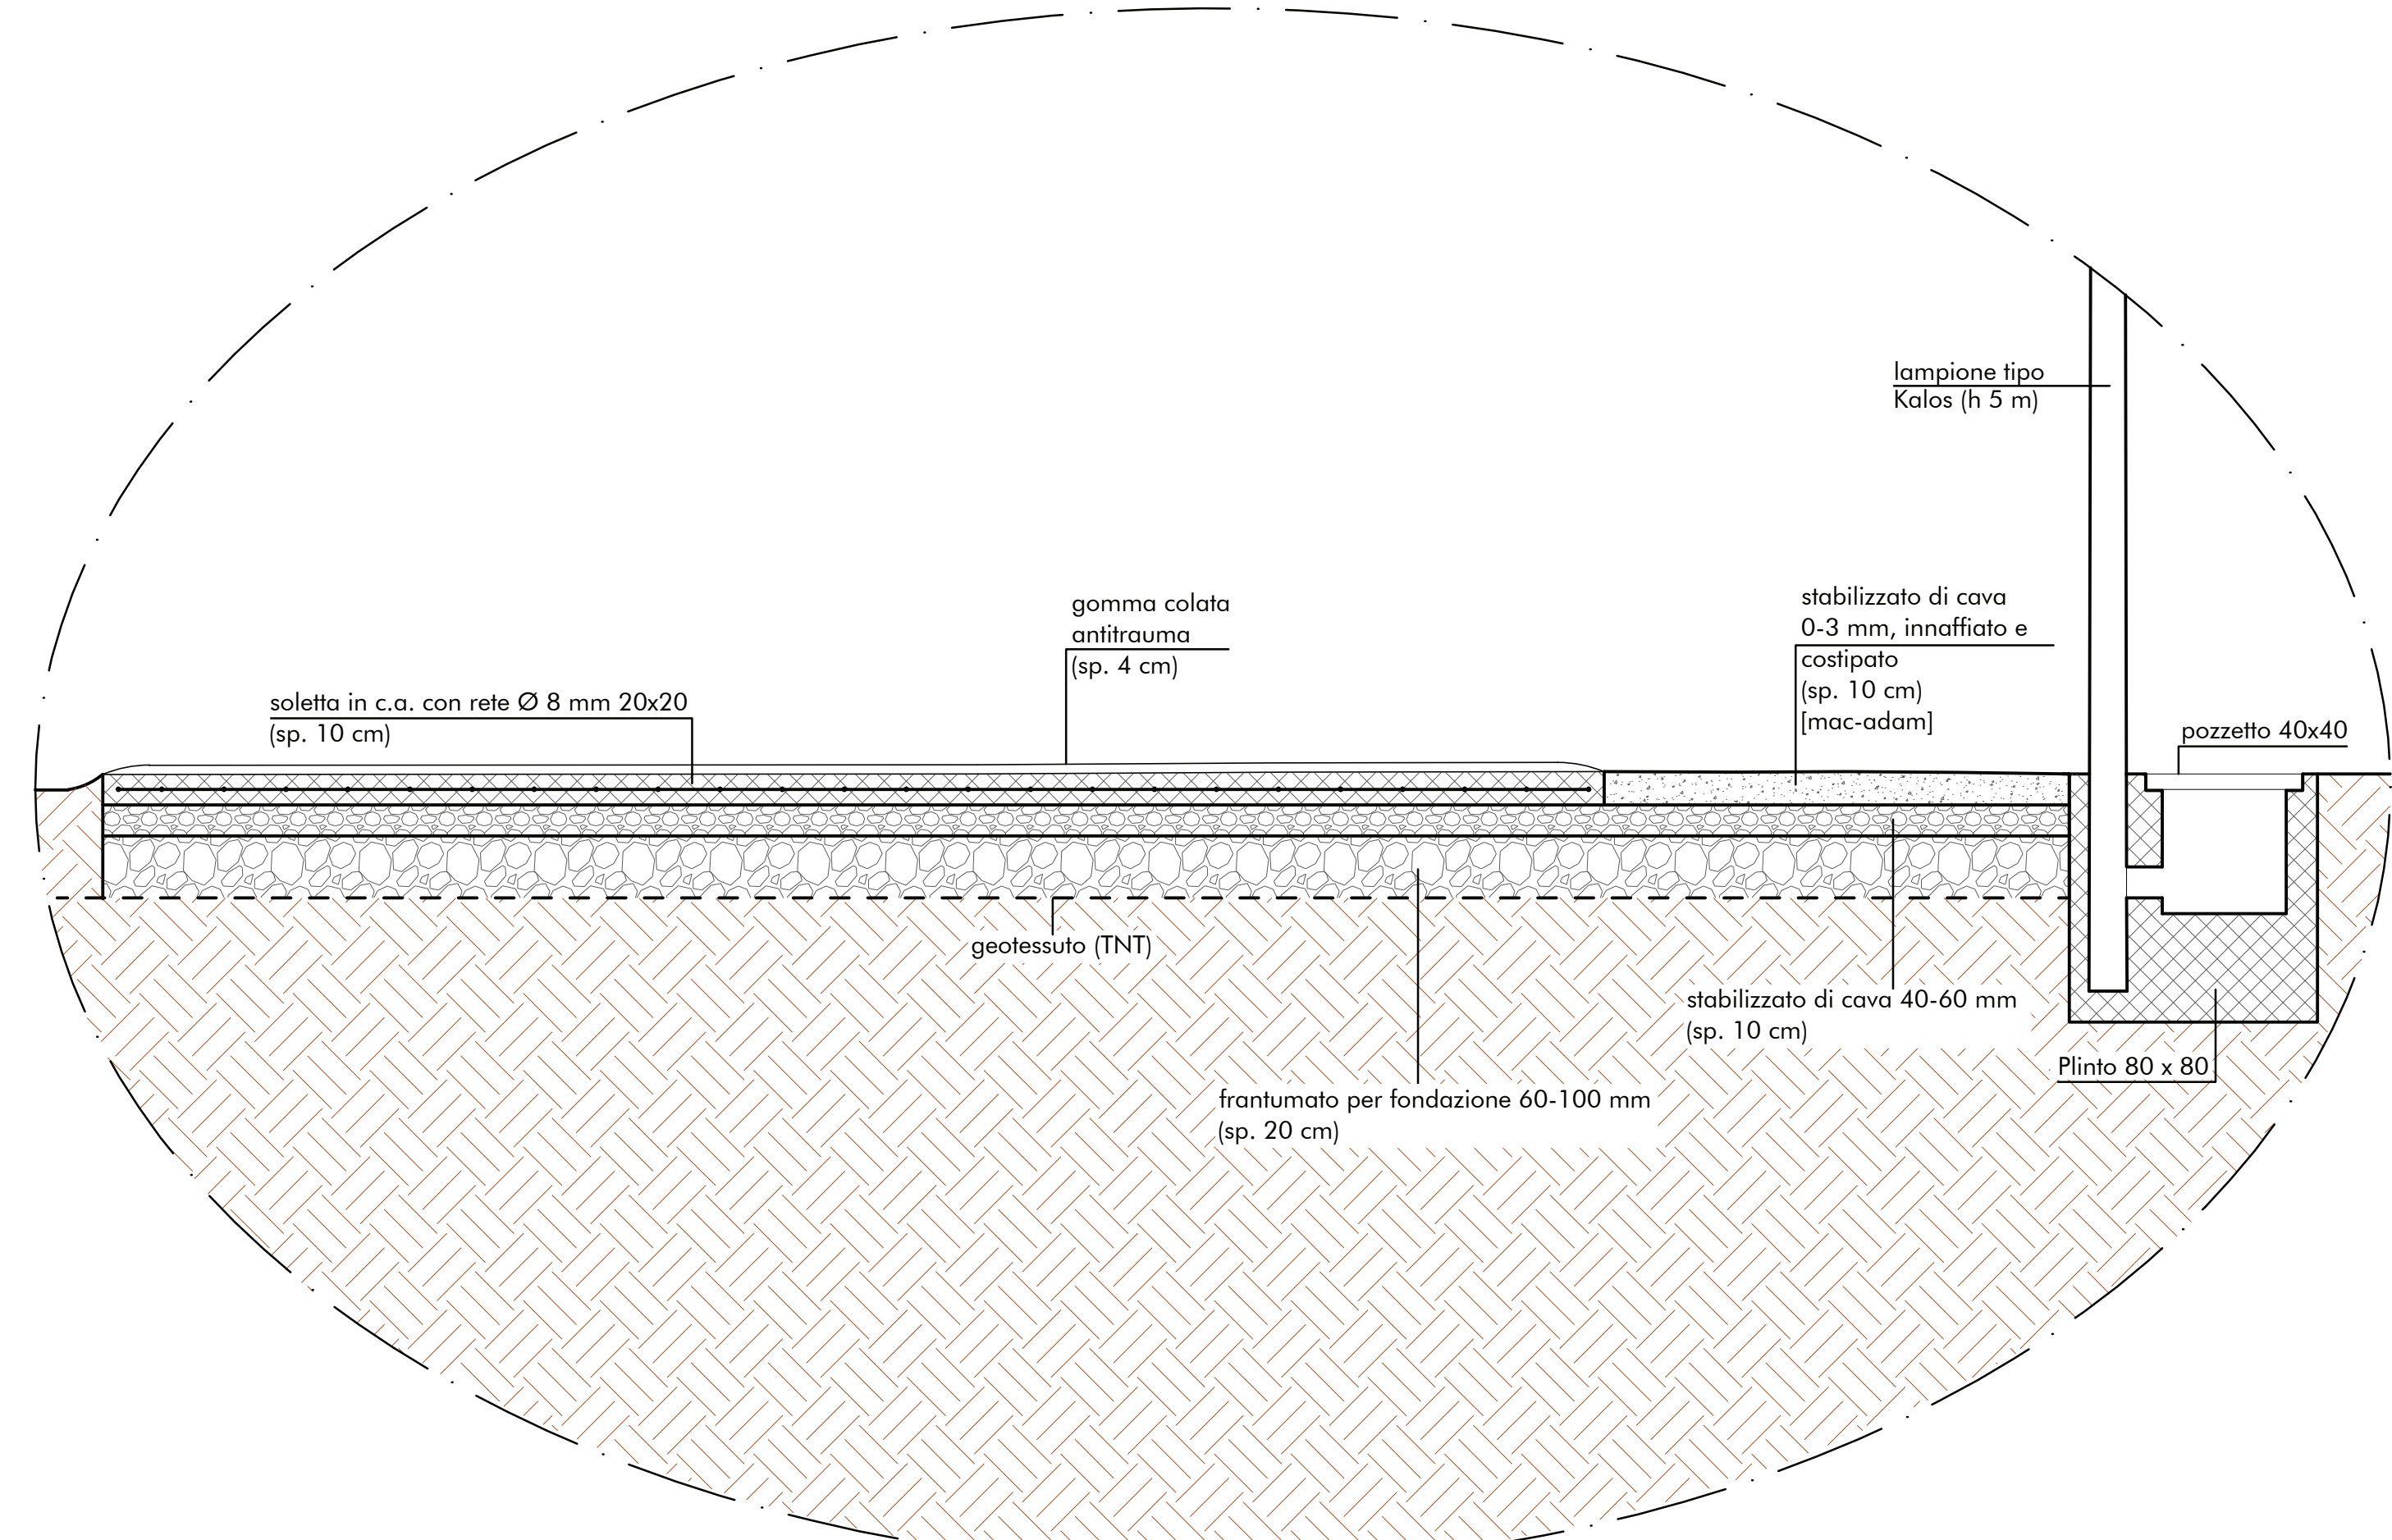

PART. H - plinto palo parcheggio _scala 1:20

