COMUNE DI EMPOLI

PUA 12.13 ai sensi dell'art. 121 della L.R. 65/2014
in applicazione della Scheda Norma 12.13 della Variante Urbanistica al Piano Strutturale e al RegolamentoUrbanistico del Comune di Empoli (ai sensi art.238 e 252 ter della L.R. 65/2014)

Il Richiedente:
ZIGNAGO VETRO
Zignago Vetro S.p.a.
Procuratore Speciale:
Roberto Bassarelli

Titolo:
STATO DI PROGETTO
Planimetria segnaletica stradale

Tavola
11e

Scala
1:500

di.enne associati
architettura • urbanistica • design
ARCH. MASSIMILIANO DANI • GEOM. GIANLUCA NACCI
ARCH. ELENA DEL FANTE • GEOM. FRANCESCO BIAGIONI
Via Pozzo n.7 San Miniato Basso (PI) tel. e fax 0571 - 401380 e-mail: di.annepartners@gmail.com

Il Progettista:
Architetto Massimiliano Dani

Data:
Luglio 2025

VERDE PUBBLICO ATTREZZATO - Part. A

VERDE PUBBLICO PRIMARIO - Part. B

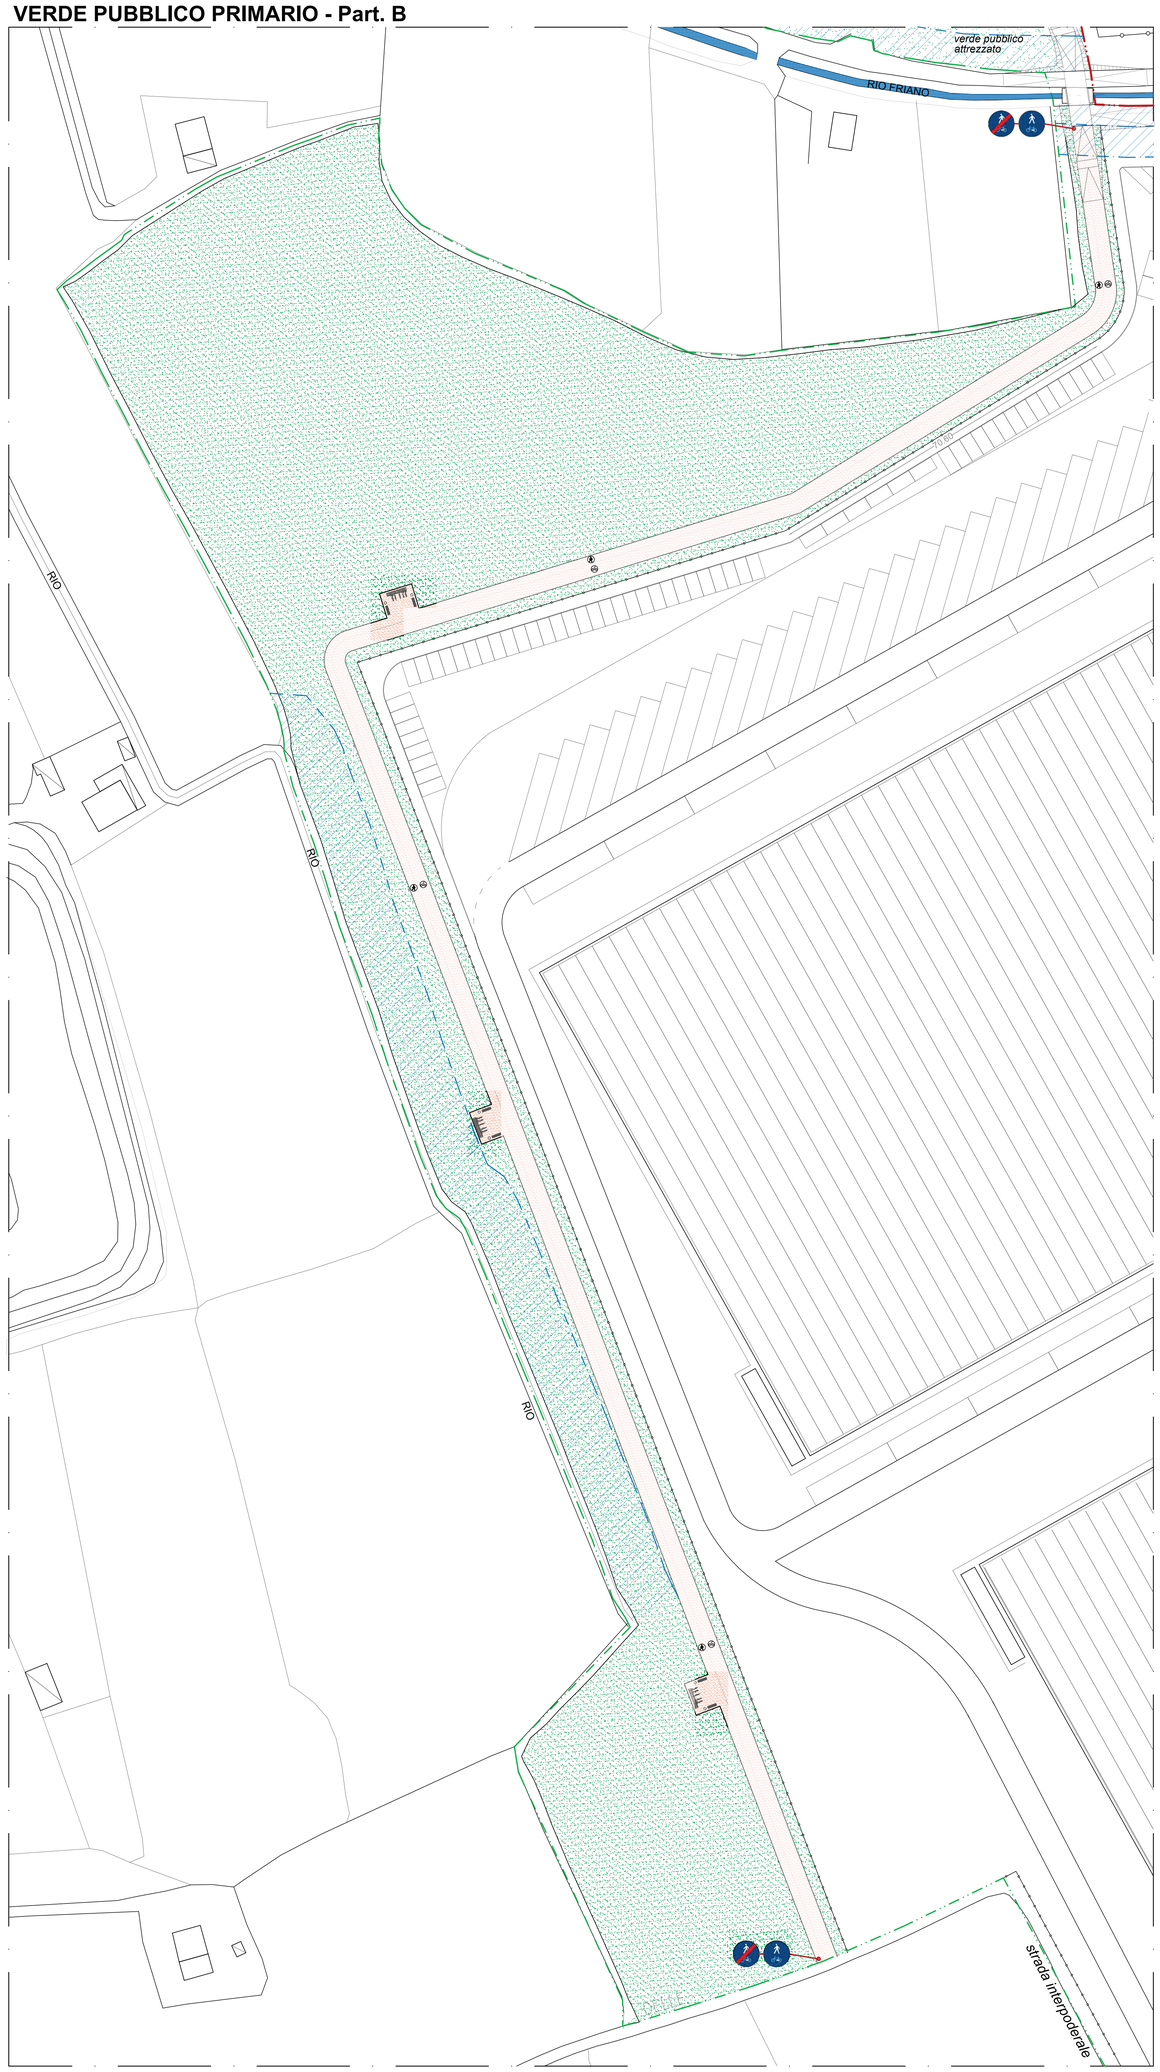

LEGENDA

- **Parcheggio pubblico**
- **Posto auto riservato ai disabili**
- **Limite area PUA 12.13**
- Fascia di rispetto rii (10 mt)
- **Percorso pedonale**
- **Percorso ciclopedonale**
- **Fine percorso ciclopedonale**