

TECNISTUDIO CIMA VERDE

50053 EMPOLI – PIAZZA GUIDO GUERRA 4 tel. 0571 73155
 Ing. Renzo MAZZANTINI fax 0571 534189
 E-mail: olmoverde@tin.it

LOTTIZZAZIONE ZONA INDUSTRIALE TERRAFINO VIA DELLA BASTIA


Proprietà:	OGGETTO:	TAVOLA
GALGANI BERNINI TERRAFINO IMMOBILIARE s.r.l. RIVIERA s.a.s	Tipologia edifici e sistemazioni esterne	4
Progettato:	Struttura:	

FIRME PER LE PROPRIETA'


GALGANI Marcella	_____
GALGANI Graziano e	_____
GALGANI Edil Manufatti s.n.c.	_____
BERNINI Luigi s.r.l.	_____
GALGANI Tamara	_____
GALGANI Simonetta e	_____
GALGANI Silvia	_____
REALI Fabio	_____
Terrafino Immobiliare s.r.l.	_____
RIVIERA s.a.s.	_____

LEGENDA


	Fosse Settiche
	Pozzetto di grassatore
	Pozzetto d'ispezione
	Caditoie
	Pozzetto acque meteoriche
	Fognatura acque nere
	Fognatura acque chiare
	Fognatura acque reflue
	Fognatura acque meteoriche

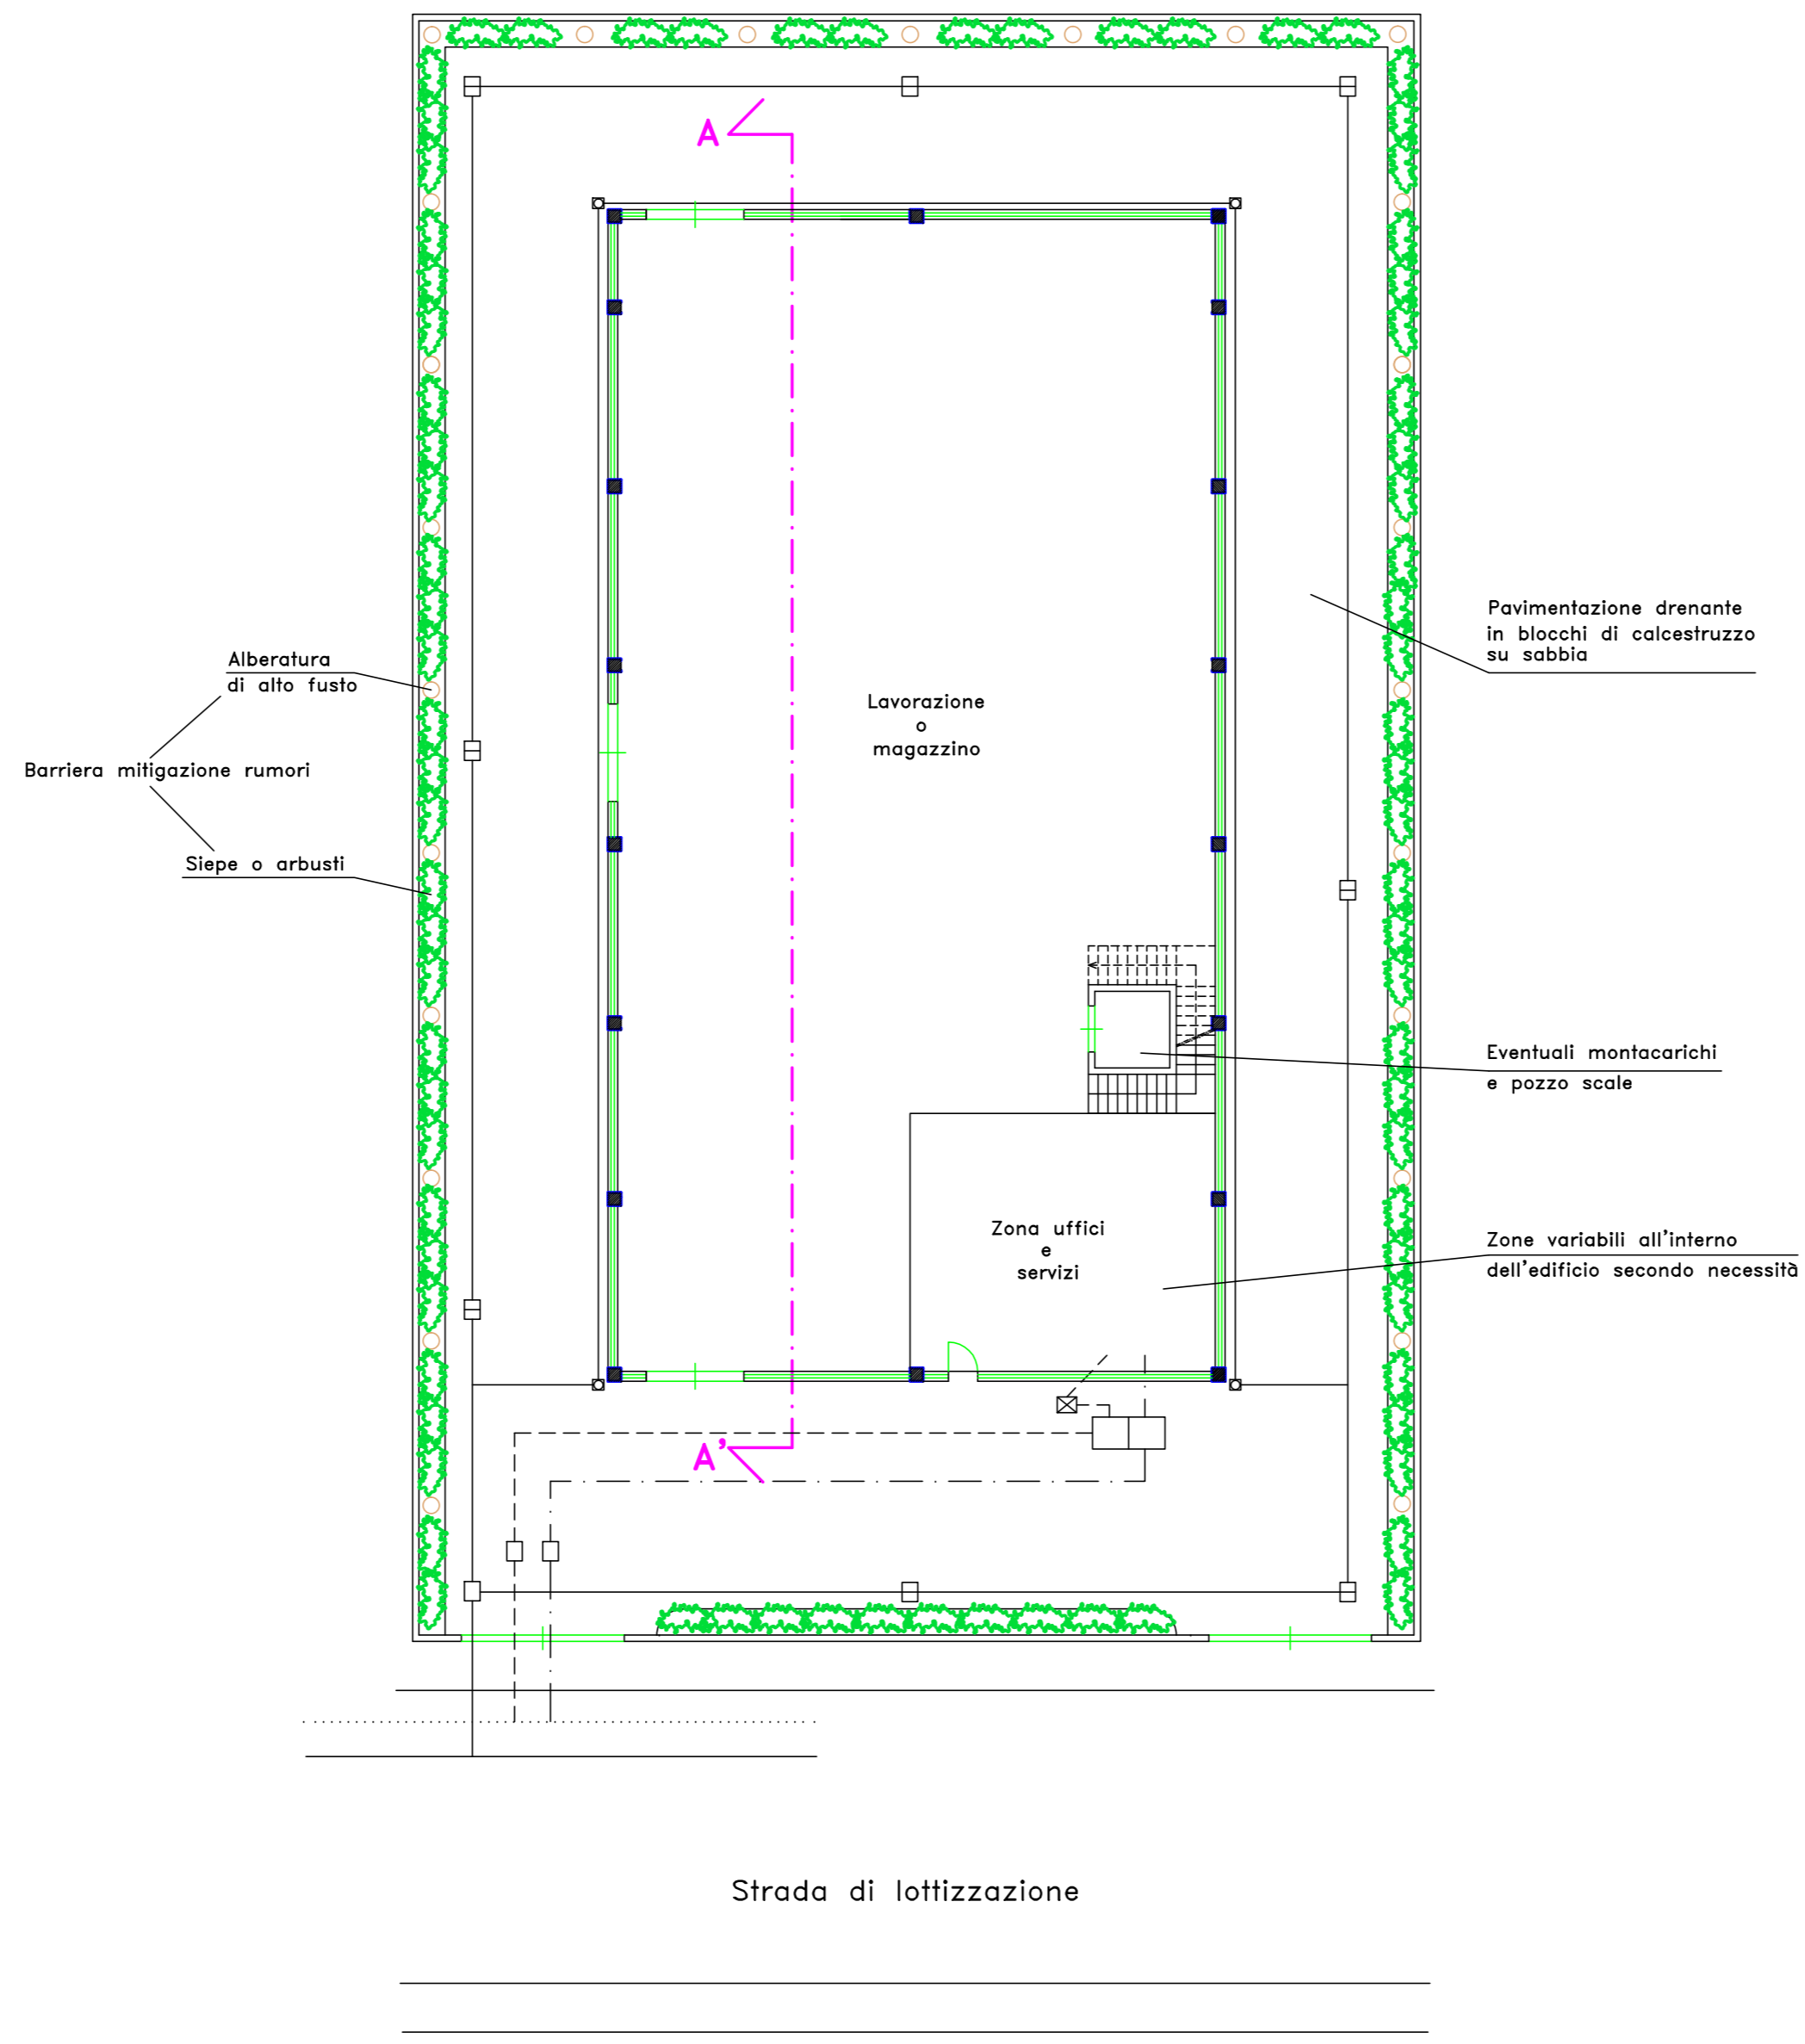

Planimetria del lotto e fabbricato tipo
 scala 1:200

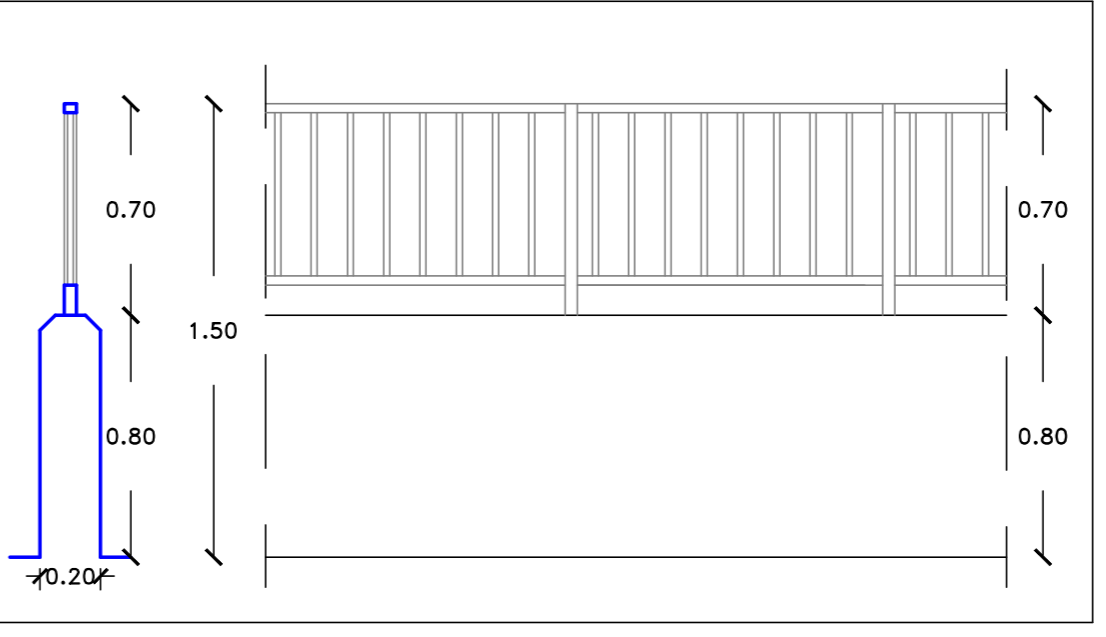


PARTICOLARE MURI DI RECINZIONE
 scala 1:25

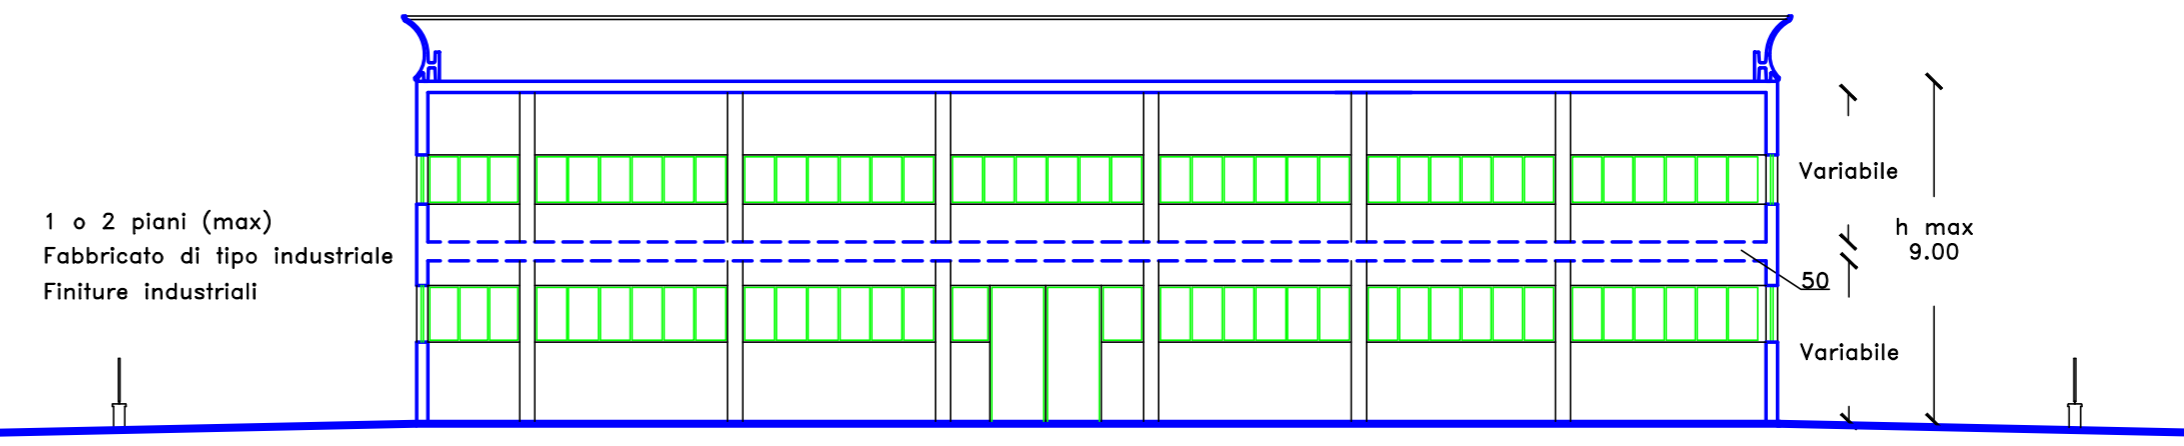


Sezione Indicativa edificio
 Scala 1:200


PROSPETTO
 scala 1:200

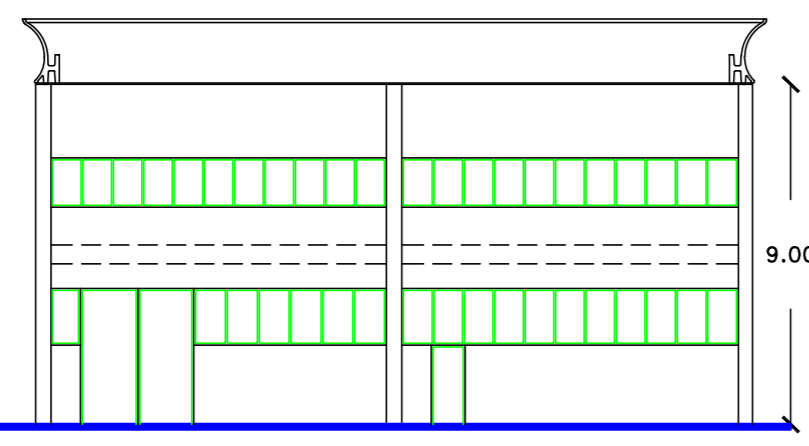

PROSPETTO
 scala 1:200

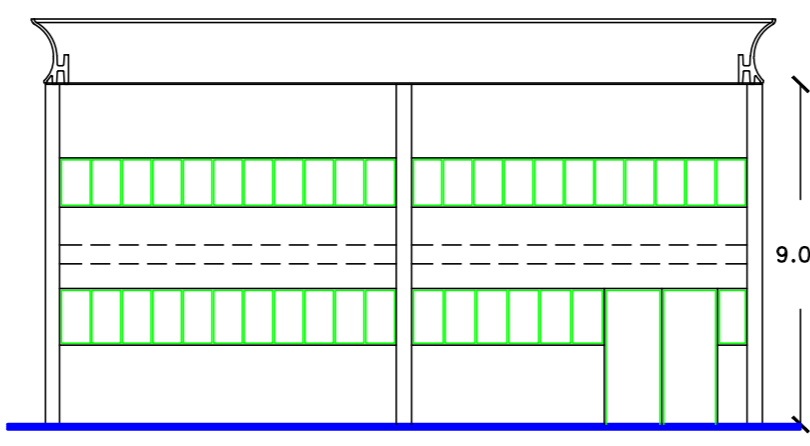

PROSPETTO
 scala 1:200

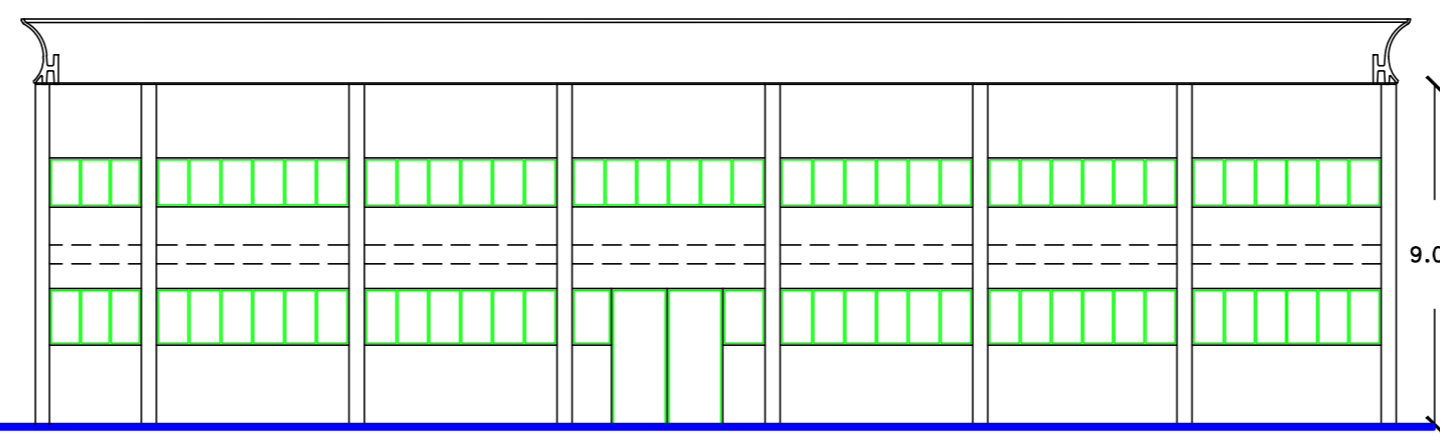

PROSPETTO
 scala 1:200

