


UBICAZIONE	LOC. "VILLANUOVA" VIA SAN DONATO (COMUNE DI EMPOLI)
RICHIEDENTE	SIG.RA MARIA PIA GALLI E SIG.RA PAOLA LUCIA GALLI
PROGETTO	PIANO DI RECUPERO CON CONTESTUALE RICHIESTA DI REVISIONE DEL VINCOLO DI PROTEZIONE RELATIVA ALL'EDIFICIO "EX FATTORIA SAN DONATO VAL DI BOTTE" (ai sensi DPGR 53/R - 2011)
PROGETTISTA	ARCH. LUCA BEVILACQUA
INDAGINI GEOLOGICHE	GEOL. MARCO PALAZZETTI
COLLABORATORE	Geol. Cristina Mariotti Bianchi

CODICE ELABORATO	TITOLO	SCALA	CODICE LAVORO
TAV. 1	COROGRAFIA INQUADRAMENTO GEOLOGICO PLANIMETRIA GENERALE STATO ATTUALE SEZIONE GEOLOGICA	VARIE	013.17.LU
			DATA
			Aprile 2017

IL GEOLOGO
 Marco Palazzetti


AGGIORNAMENTI	DATA	VARIANTI	DATA	VARIANTI	DATA	VARIANTI

Corografia - scala 1:10.000

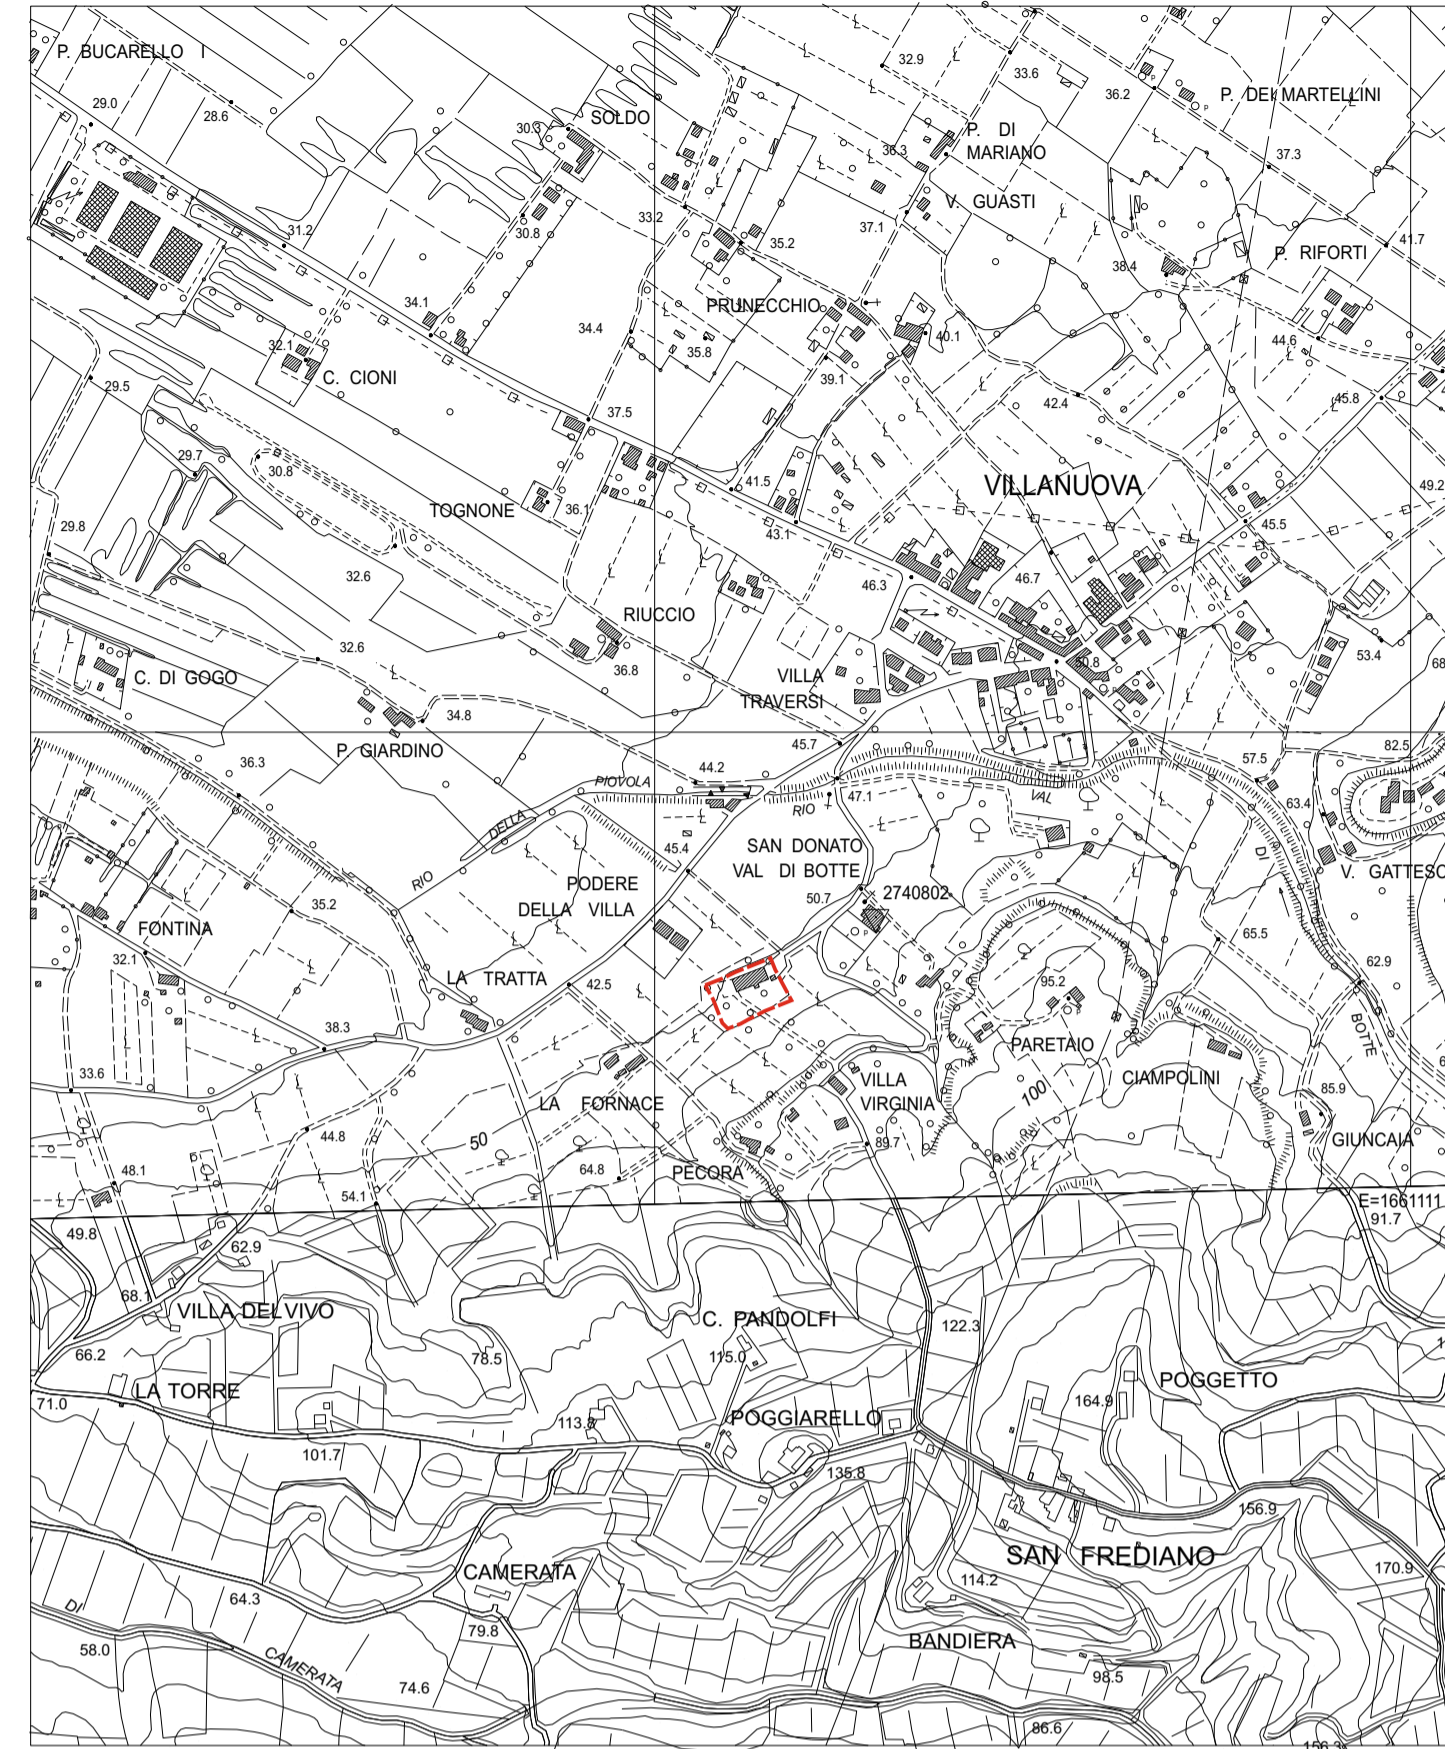

Area oggetto di Piano di Recupero

Planimetria generale stato attuale scala 1:500

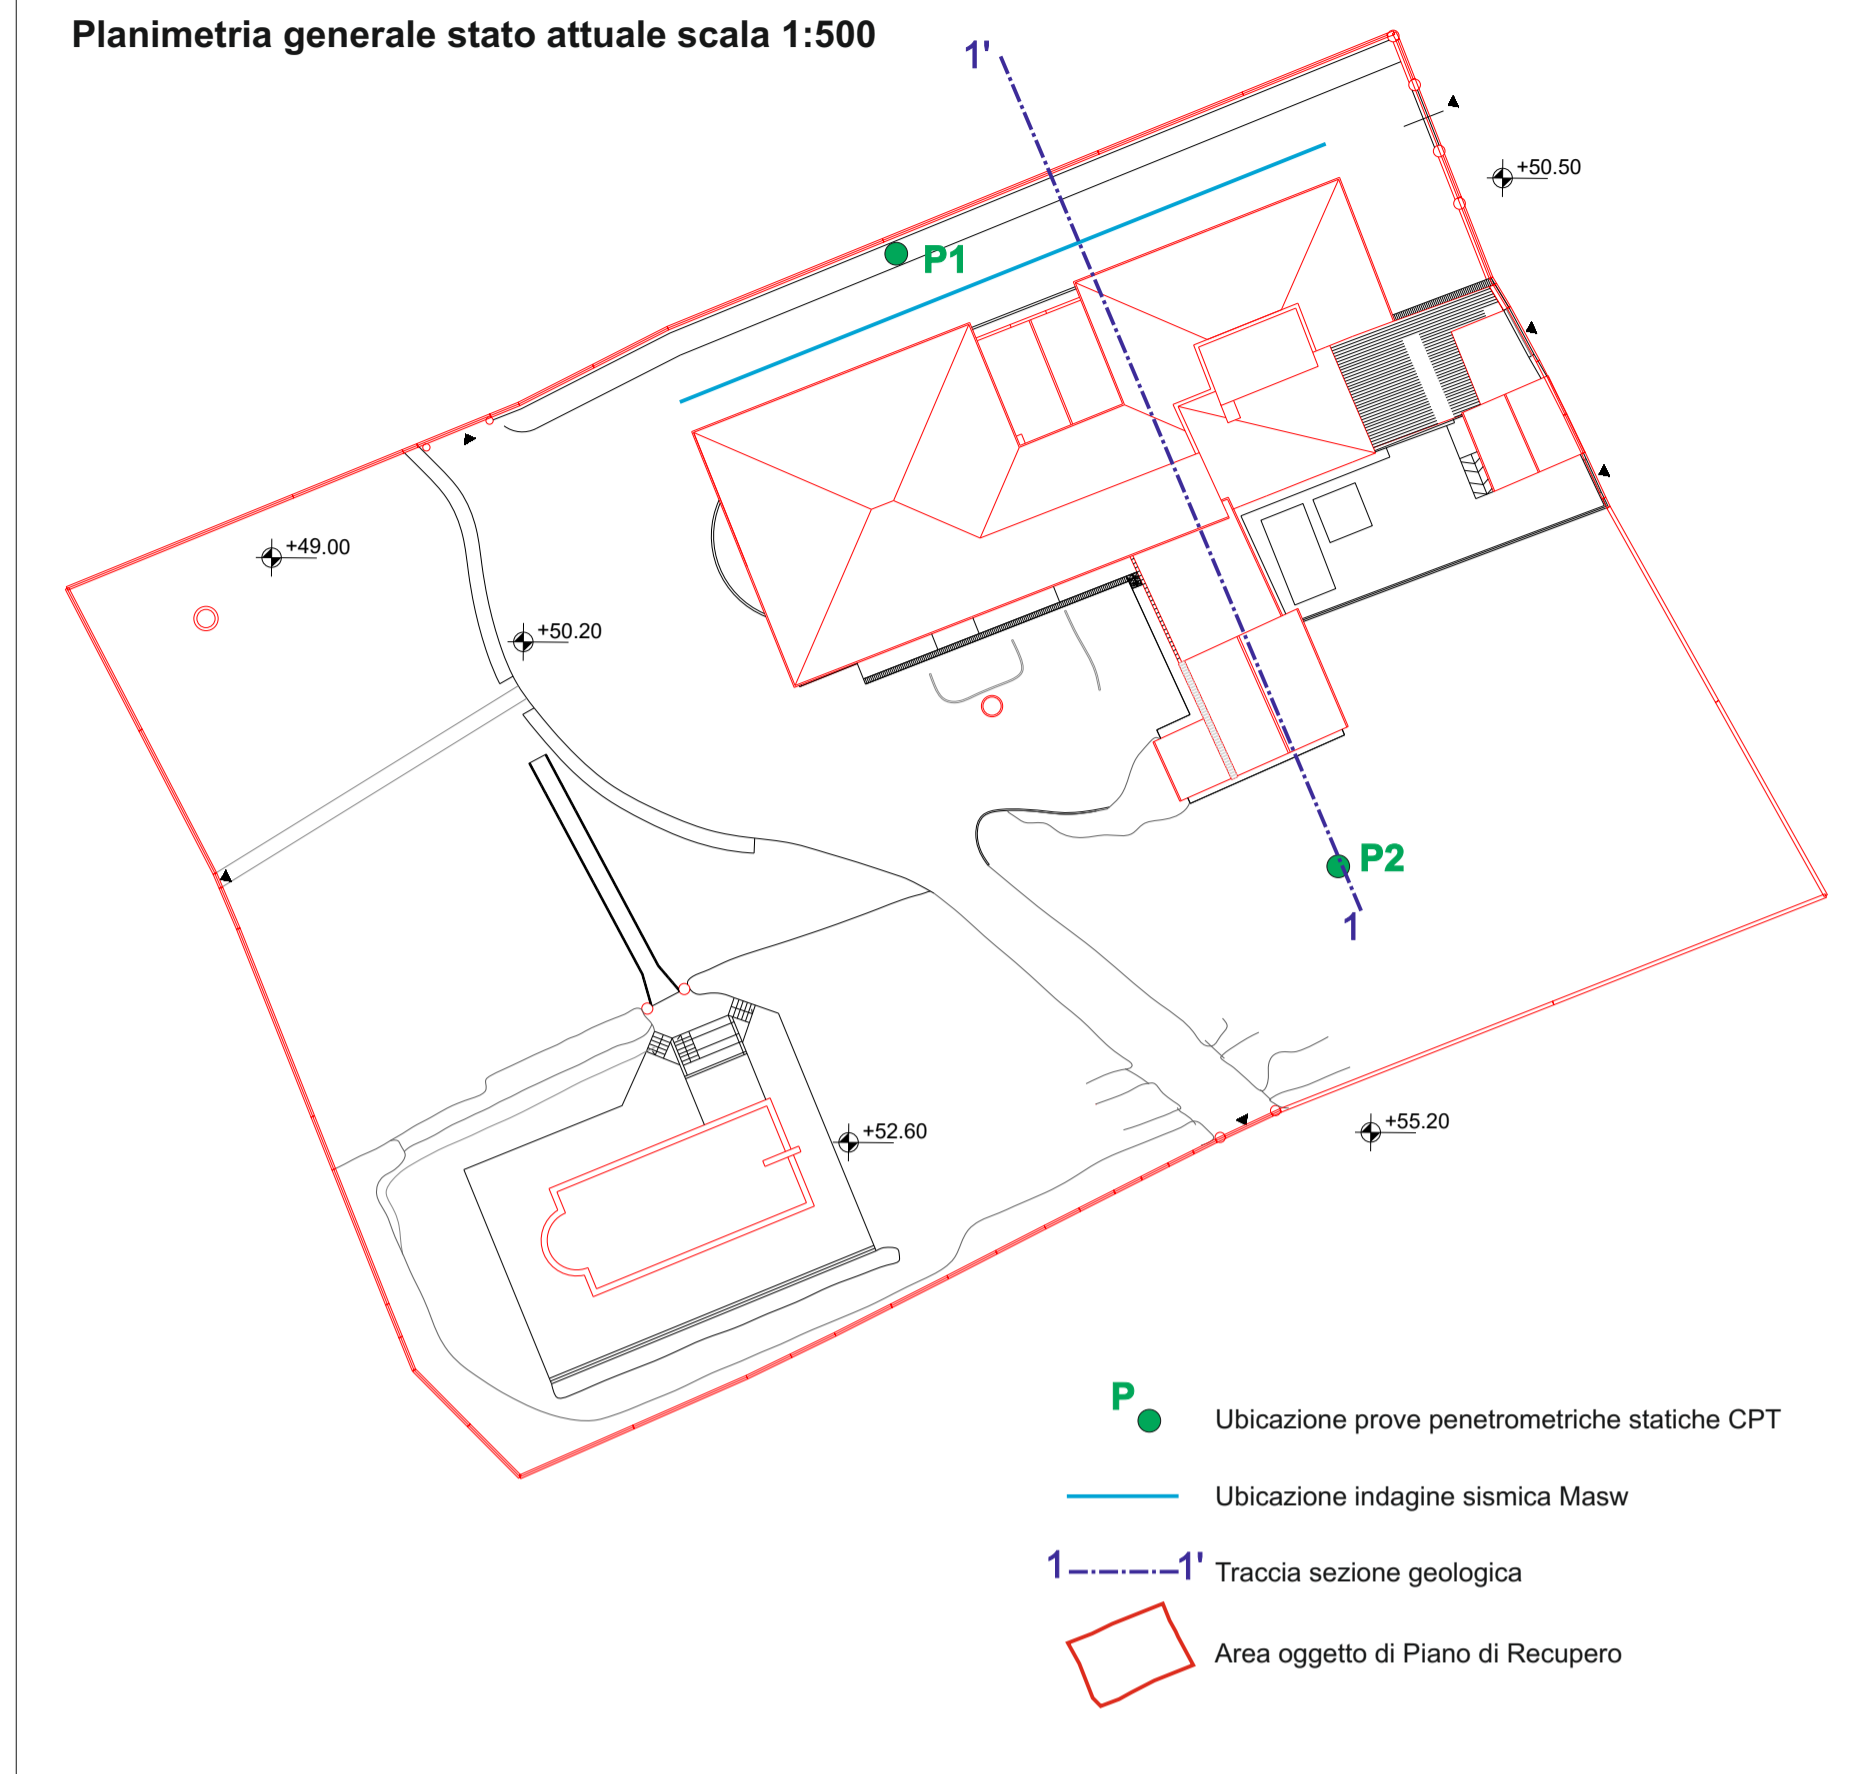

- P Ubicazione prove penetrometriche statiche CPT
- Ubicazione indagine sismica Masw
- 1'-1' Traccia sezione geologica
- Area oggetto di Piano di Recupero

Inquadramento geologico - scala 1:10.000

- ELEMENTI GEOMORFOLOGICI**
- Frana attiva per scorrimento
 - Frana attiva per colamento a dinamica lenta
 - Frana quiescente per scorrimento
 - Frana quiescente per colamento a dinamica lenta
- FORMAZIONI GEOLOGICHE**
- Detriti di versante (dt)
 - Alluvioni: Ghiaie Sabbie (bc)
 - Alluvioni: Sabbie Limi OLOCENE (be)
 - Alluvioni: Limi Argille (bf)
 - Argille azzurre (FAA)
 - Ghiaie e Conglomerati PLIOCENE (ACO2)

Area oggetto di Piano di Recupero

Sezione geologica stato sovrapposto - scala 1:200

