Piante - Stato di fatto

PIANTA PIANO TERRA

Scala 1:200

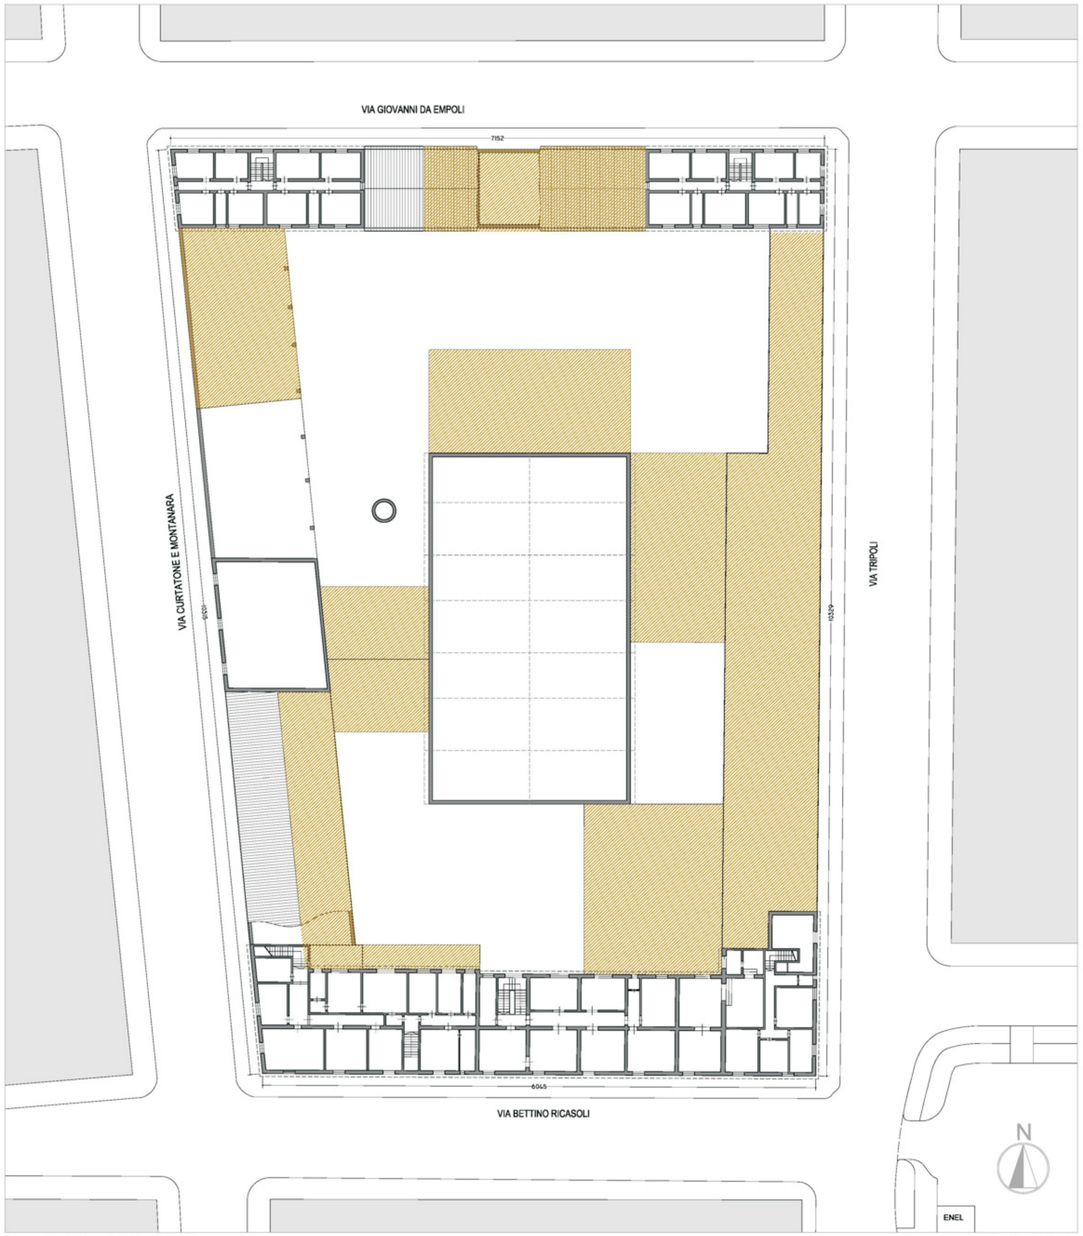

PIANTA PIANO TERRA

Scala 1:200

LEGENDA

Aree demolite per messa in sicurezza

COMUNE DI EMPOLI
Provincia di Firenze

PIANO ATTUATIVO DI RECUPERO
ai sensi dell'art.73 L.R. n.1/2005

Scheda Norma n. 1.2 "Ex Vitrum"
via G. Da Empoli - via Tripoli - Via ricasoli - Via Curtatone e Montanara

Progettista
Architetto Fabio Alderotti
Studio architettura Alderotti
Piazza Antonio Gramsci n. 42 / 43
50053 Empoli (FI)
Timbro/Firma

Comune/Ente

Proprietà
COOPERATIVA EDIFICATRICE RICASOLI - SOC. COOP. A R. L.
via Filippo Brunelleschi, 3
59100 PRATO
Part. IVA 01886970875
Timbro/Firma

Oggetto
PIANTE PIANO TERRA E PRIMO STATO DI FATTO

Elaborato
TAV.
Scala
1:200

03

Codice
20 - B - 01

Percorso file:
LAVORO STUDIO/Cod. cliente_20_Ex Vitrum/Piano Ricasoli di Recupero 2014

DATA
Marzo 2014

Consegna 1	Marzo 2014	Motivo	PROGETTO PIANO ATTUATIVO DI RECUPERO
Consegna 2		Motivo	
Consegna 3		Motivo	

N° Protocollo | Data

Il presente disegno non potrà essere prodotto nè consegnato a terzi nè utilizzato per scopi diversi da quello di destinazione senza l'autorizzazione scritta di questo studio tecnico che ne detiene la proprietà, art. 591, 2.0 CH.-41.4.633.