

Prospetti - Fronti Corte interna - Stato di Progetto



Prospetto P6 - P6' - via Curtatone e Montanara




Prospetto P3 - P3' - via Bettino Ricasoli



Prospetto P7 - P7' - via Tripoli



Prospetto P2 - P2' - via Giovanni Da Empoli

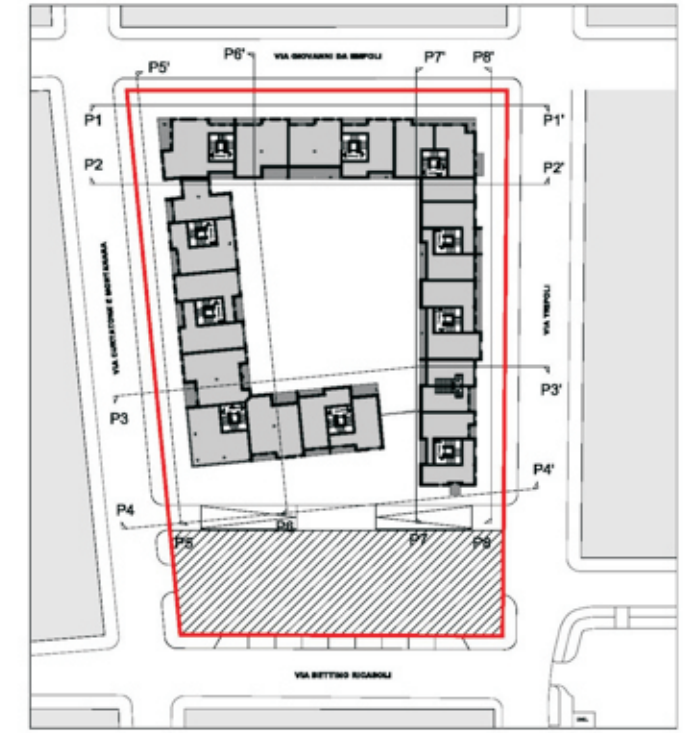

- Area di intervento
- Parcheggio pubblico



Planimetria di riferimento



COMUNE DI EMPOLI
Provincia di Firenze

PIANO ATTUATIVO DI RECUPERO
ai sensi dell'art.73 L.R. n.1/2005



Scheda Norma n. 1.2 "Ex Vitrum"
via G. Da Empoli - via Tripoli - Via Ricasoli - Via Curtatone e Montanara

<p>Progettista Architetto Fabio Alderotti Studio architettura Alderotti Piazza Antonio Gramsci n. 42 / 43 50053 Empoli (FI)</p>	<p>Comune/Ente</p>
<p>Proprietà COOPERATIVA EDIFICATRICE RICASOLI - SOC. COOP. A R. L. Via Filippo Brunelleschi, 3 59100 PRATO Part. IVA 0189070075</p>	<p>Tecnico/Firma</p>

Oggetto PROSPETTI - FRONTI CORTE STATO DI PROGETTO	Elaborato TAV.	10
Codice 20 - B - 01	Scala 1:200	DATA Marzo 2014
Compenso 1 Marzo 2014	Compenso 2 Marzo 2014	Compenso 3 Marzo 2014

Il presente disegno non potrà essere prodotto né consegnato a terzi né utilizzato per scopi diversi da quello di distribuzione senza l'autorizzazione scritta di questo studio tecnico che ne detiene la proprietà, art. 99 L.32-04-41 n.553.