




Progettista:
 Arch. Leonardo Bonini
 via Cavour 81 - 50129 Firenze
 tel. 055 486157
 leonardo.bonini@pec.architettifirenze.it
 c.f. BNNLRD54T08D612Z

Proprietà:
 S.I.E. SOCIETA' IMMOBILIARE
 ELSANA srl
 Via Tosco-romagnola 104 Empoli

Amministratore unico:
 Peragnoli Carlo Alberto

VISTE PROSPETTICHE- FOTO INSERIMENTI PLANIMETRIA PUNTI DI VISTA	Data:	giugno 2018
	Tav.	13
AGGIORNAMENTO Integrazione		

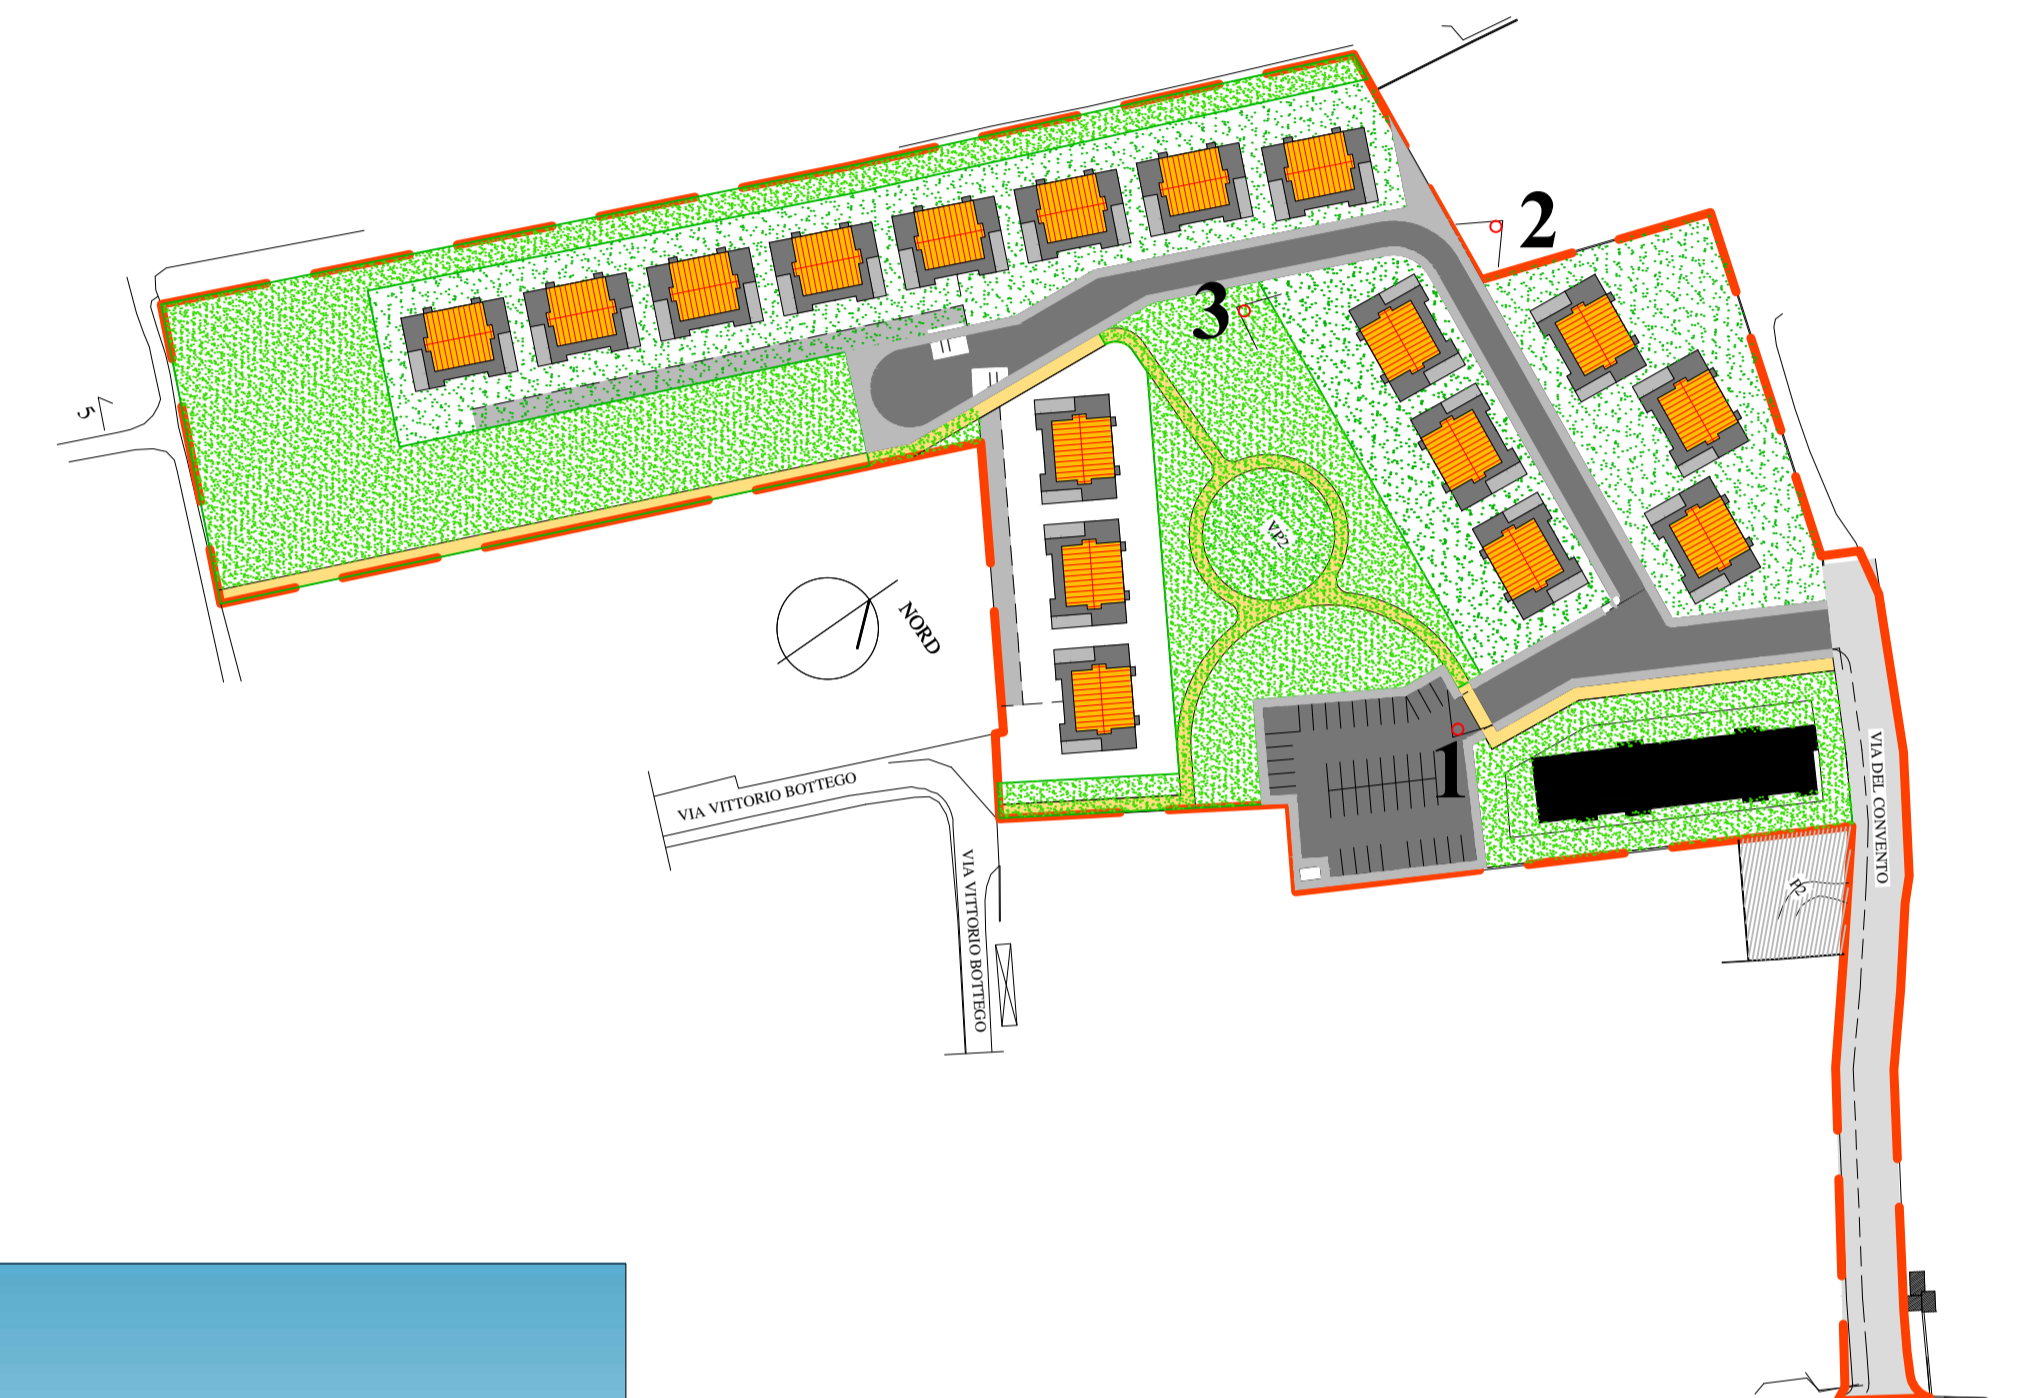

PLANIMETRIA GENERALE