# Opere di Urbanizzazione - Impianto illuminazione pubblica

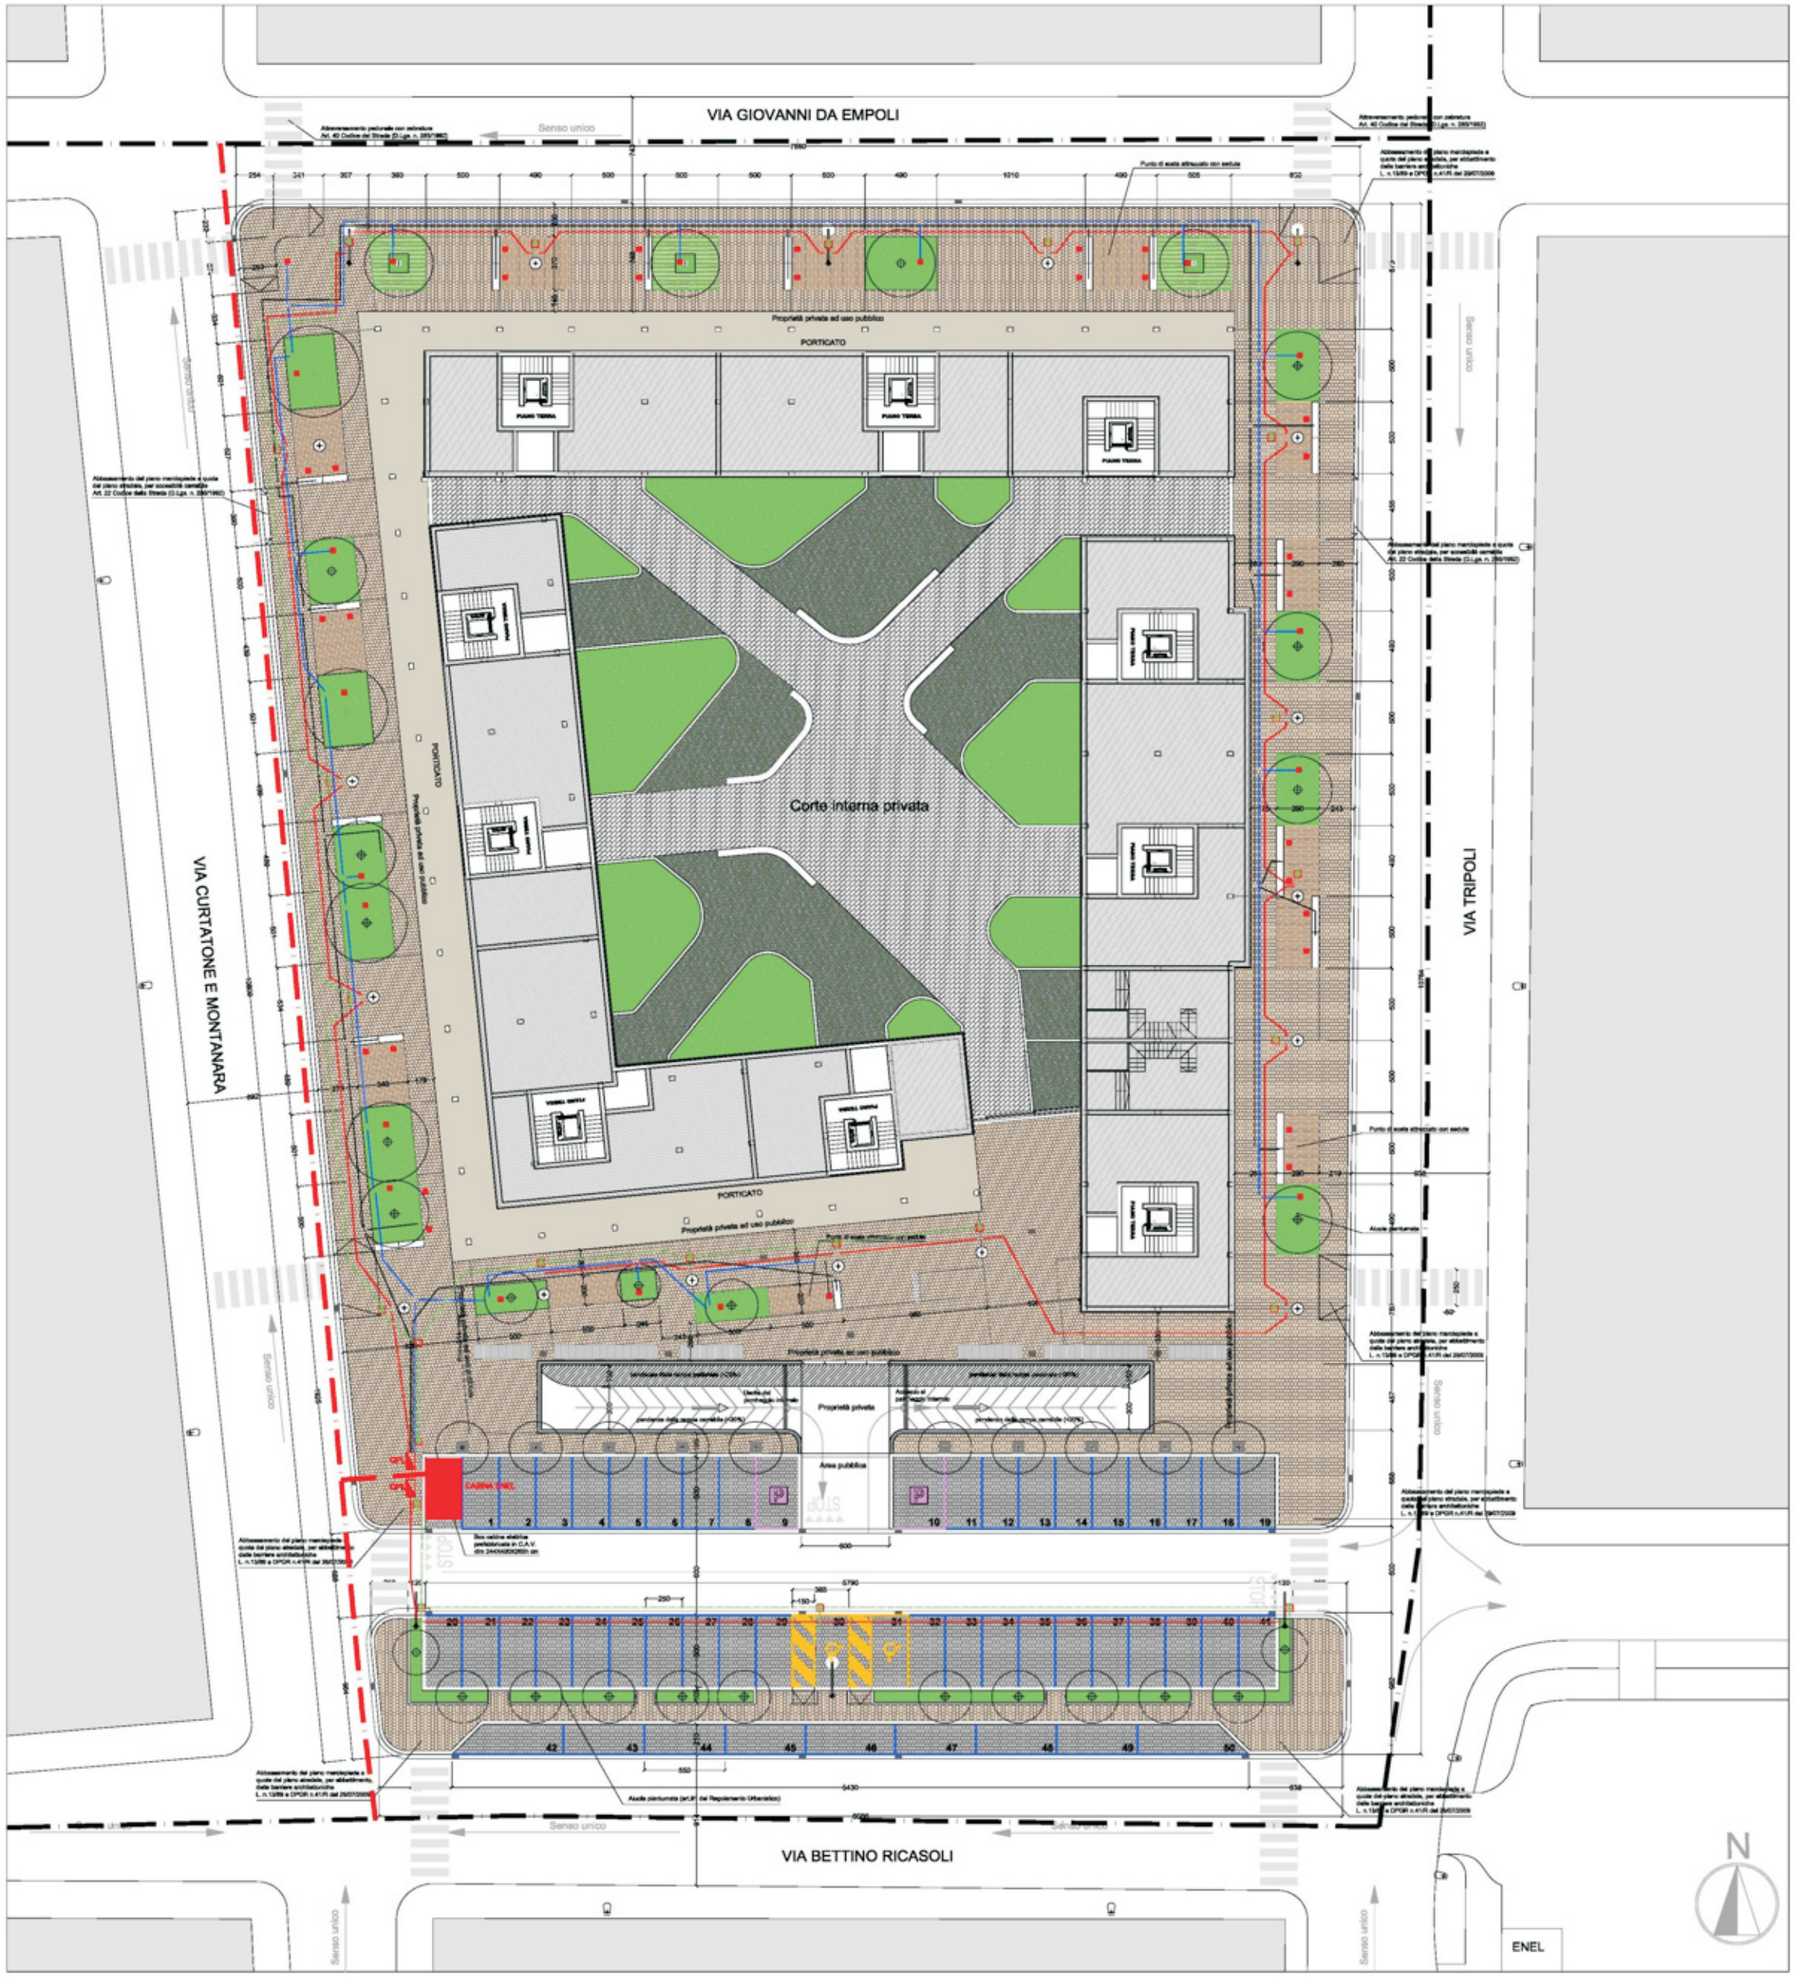


LEGENDA

Rete dell'energia elettrica esistente

- Cavi sotterranei

Rete dell'energia elettrica di progetto

- Cavi sotterranei da posare
- Nuova cabina box da realizzare
- QPE - Quadro generale parcheggio pubblico
- QPL - Quadro generale piazze lineari
- Linea alimentazione pali
- Linea alimentazione luci panche
- Linea alimentazione luci aiuole
- Apparecchio illuminante per lampada a LED con corpo in alluminio pressofuso, diffusore in vetro atermico di tipo calpestabile, esec. IP67, installati in incasso a filo pavimento.

Rete dell'impianto di messa a terra

- Nodo equipotenziale - dispersore a terra
- Cavo N07VK GV Sez. 1x16 mmq

**COMUNE DI EMPOLI**
Provincia di Firenze

**PIANO ATTUATIVO DI RECUPERO**
ai sensi dell'art.73 L.R. n.1/2005

**Scheda Norma n. 1.2 "Ex Vitrum"**
via G. Da Empoli - via Tripoli - Via ricasoli - Via Curtatone e Montanara


Progettista
Architetto Fabio Alderotti
Studio architettura Alderotti
Piazza Antonio Gramsci n. 42 / 43
50053 Empoli (FI)
Timbro/Firma

Proprietà
COOPERATIVA EDIFICATRICE RICASOLI - SOC. COOP. A R. L.
via Filippo Brunelleschi, 3
59100 PRATO
Part. IVA 01899370975
Timbro/Firma

Comune/Ente


Oggetto
**OPERE DI URBANIZZAZIONE**
**IMPIANTO ILLUMINAZIONE PUBBLICA**

Elaborato TAV. **29**
Scala 1:200

| Codice | Percorso file: | DATA |
|---|---|---|
| 20 - B - 01 | LAVORO STUDIO\Ext. clienti_20_Ex Vitrum\Piano Attuativo di Recupero 2014 | Marzo 2014 |

| | | | |
|---|---|---|---|
| Consegna 1 Marzo 2014 | Motivo PROGETTO PIANO ATTUATIVO DI RECUPERO | N° Protocollo | Ente |
| Consegna 2 | Motivo | | |
| Consegna 3 | Motivo | | |


Il presente disegno non potrà essere prodotto né consegnato a terzi né utilizzato per scopi diversi da quello di destinazione senza l'autorizzazione scritta di questo studio tecnico che ne detiene la proprietà, art. 99 L.22-04-41 n.633.


PLANIMETRIA GENERALE

Scala 1:200