

Proprietà:
San Felice S.r.l.

Immobiliare M.C.D. S.a.s.

ESTRATTO DI MAPPA CATASTALE
ESTRATTO CARTA DEI VINCOLI E TUTELE
ESTRATTO SALVAGUARDIE E AMBITI DI RISPETTO

ESTRATTO DI MAPPA CATASTALE

PROGETTO GENERALE

1

Progettista :

arch. DIRICATTI Pasquale

REGIONE
TOSCANA


11/04/2020

Disegnato con AutoCAD e Revit Architecture Suite

Licenza n° 346333258 e n° 346233133P

comune
di
empoli
loc. ponte a elsa

Piano Urbanistico Attivativo
U.T.O.E. n° 9 "Espansione Lineare: Ponte a Elsa-Brusciano"
Scheda 9.1

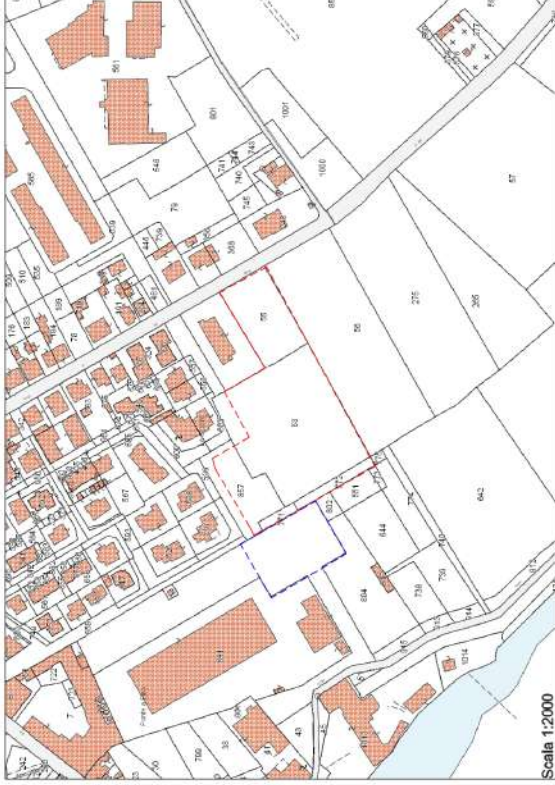

Scala 1:2000

ESTRATTO DI MAPPA CATASTALE

ELENCO DELLE PARTICELLE INTERESSATE

PROPRIETA' "SAN FELICE S.R.L." con sede in Empoli (p.IVA 05261960487)

Foglio 41, particella 53 seminativo arborio classe 1 cons. mq 6.830

Foglio 41, particella 771 seminativo arborio classe 1 cons. mq 180

Foglio 41, particella 772 seminativo arborio classe 1 cons. mq 440

Foglio 41, particella 857 seminativo arborio classe 1 cons. mq 1.858


PROPRIETA' "Immobiliare M.C.D. di Castellacci Mario e C. S.a.S." con sede in Empoli (p.IVA 05334640488)

Foglio 41, particella 55 seminativo classe 1 cons. mq 2.170



Scala 1:2000

ESTRATTO DELLE SALVAGUARDIE E DEGLI AMBITI DI RISPETTO

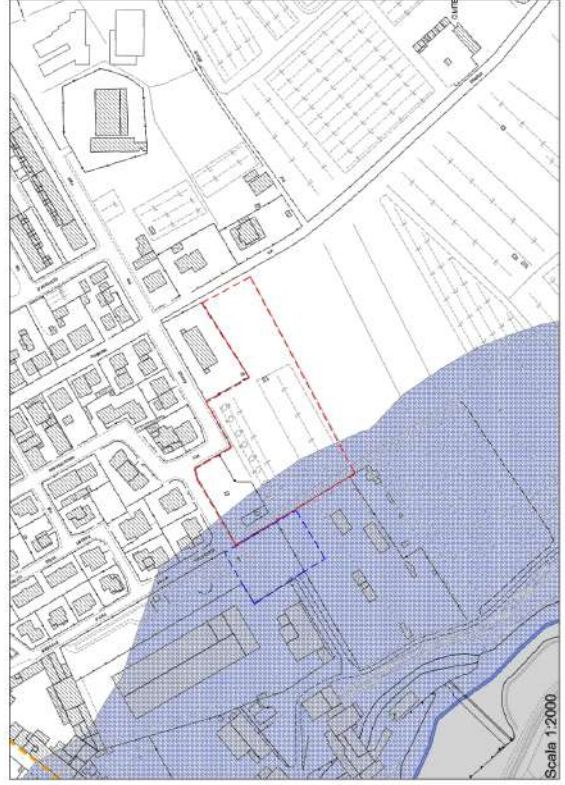

Scala 1:2000

ESTRATTO DELLA CARTA DEI VINCOLI E DELLE TUTELE



ESTRATTO DI R.U.

Legenda



PERIMETRO PUA 9.1



OPERE ESTERNE CORRELATE AL
PUA 9.1