


Proprietà:
San Felice S.r.l.

Immobiliare M.C.D. S.a.s.

**comune
di
empoli**

loc. ponte a elsa

PLANIMETRIA:
- DISTANZE DAI CONFINI
- DIMENSIONAMENTO STRADE E MARCIAPIEDI

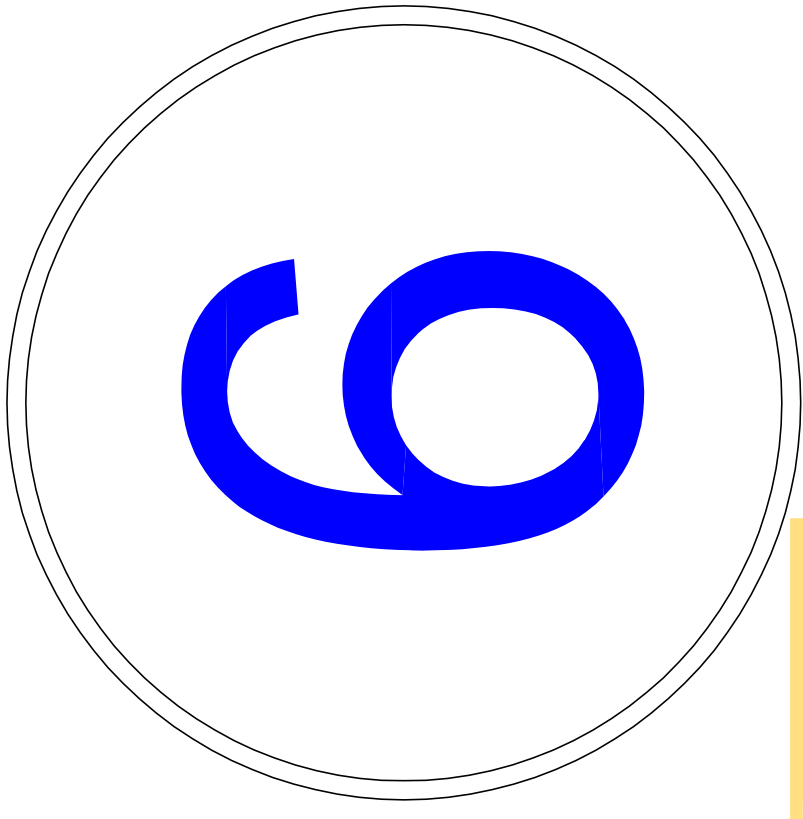

Piano Urbanistico Attivativo
U.T.O.E. n° 9 "L'Espansione Lineare: Ponte a Elsa-Brusciana"
Scheda 9.1

Progettista :

**Dott. Architetto
Pasquale DIRICATTI**

Disegnato con AutoCAD; Revit; Architecture Suite
Licenze n° 342-63635568 e n° 342-63231637

APRILE, 2022


Legenda

- Acer Campestris o Cercis Siliquastrum
- Laurus Cerasus
- Siepi arborate di speci autoctone tipiche dell'intorno
- Cestino portarifiuti
- Panchina in legno
- Staccionata in PSV
- Giochi per bambini

Pavimentazione in cemento
architettonico color "ocra"

Marcipiedi pavimentati con conglomerato bituminoso.
Zanella in porfido e cordonato in granito.

Pavimentazione "antitrauma"
per aree giochi color verde.

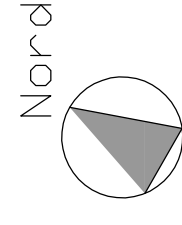

SCALA 1:500

ALLINEAMENTI CON IL
COSTRUITO ESISTENTE

Perimetro del
PUA 9.1

Perimetro delle
"opere correlate"

 **0.00 = 30.224 s.l.m.**
QUOTA DI RIFERIMENTO CON
RILEVAZIONE LIDAR

