

UTOE n° 5

PONTORME - NUCLEO STORICO ESTERNO

PROPRIETA'

SIG.RA PAGNI PIERANNA

PROGETTAZIONE

ARCH. GIOVACCHINI BARBARA


ARCH. TOZZINI SABRINA

TAVOLA 1


STATO ATTUALE-RILIEVO  
DOCUMENTAZIONE FOTOGRAFICA  
ESTRATTO R.U.-ESTRATTO CATASTALE  
VISTA VOLO D'UCCELLO

scala 1:500 / 1:200 / 1:2000


VIAMONACO2-ARCHITETTI Empoli, via G. Monaco 2 - tel 0571/74283 viamonaco2@gmail.com

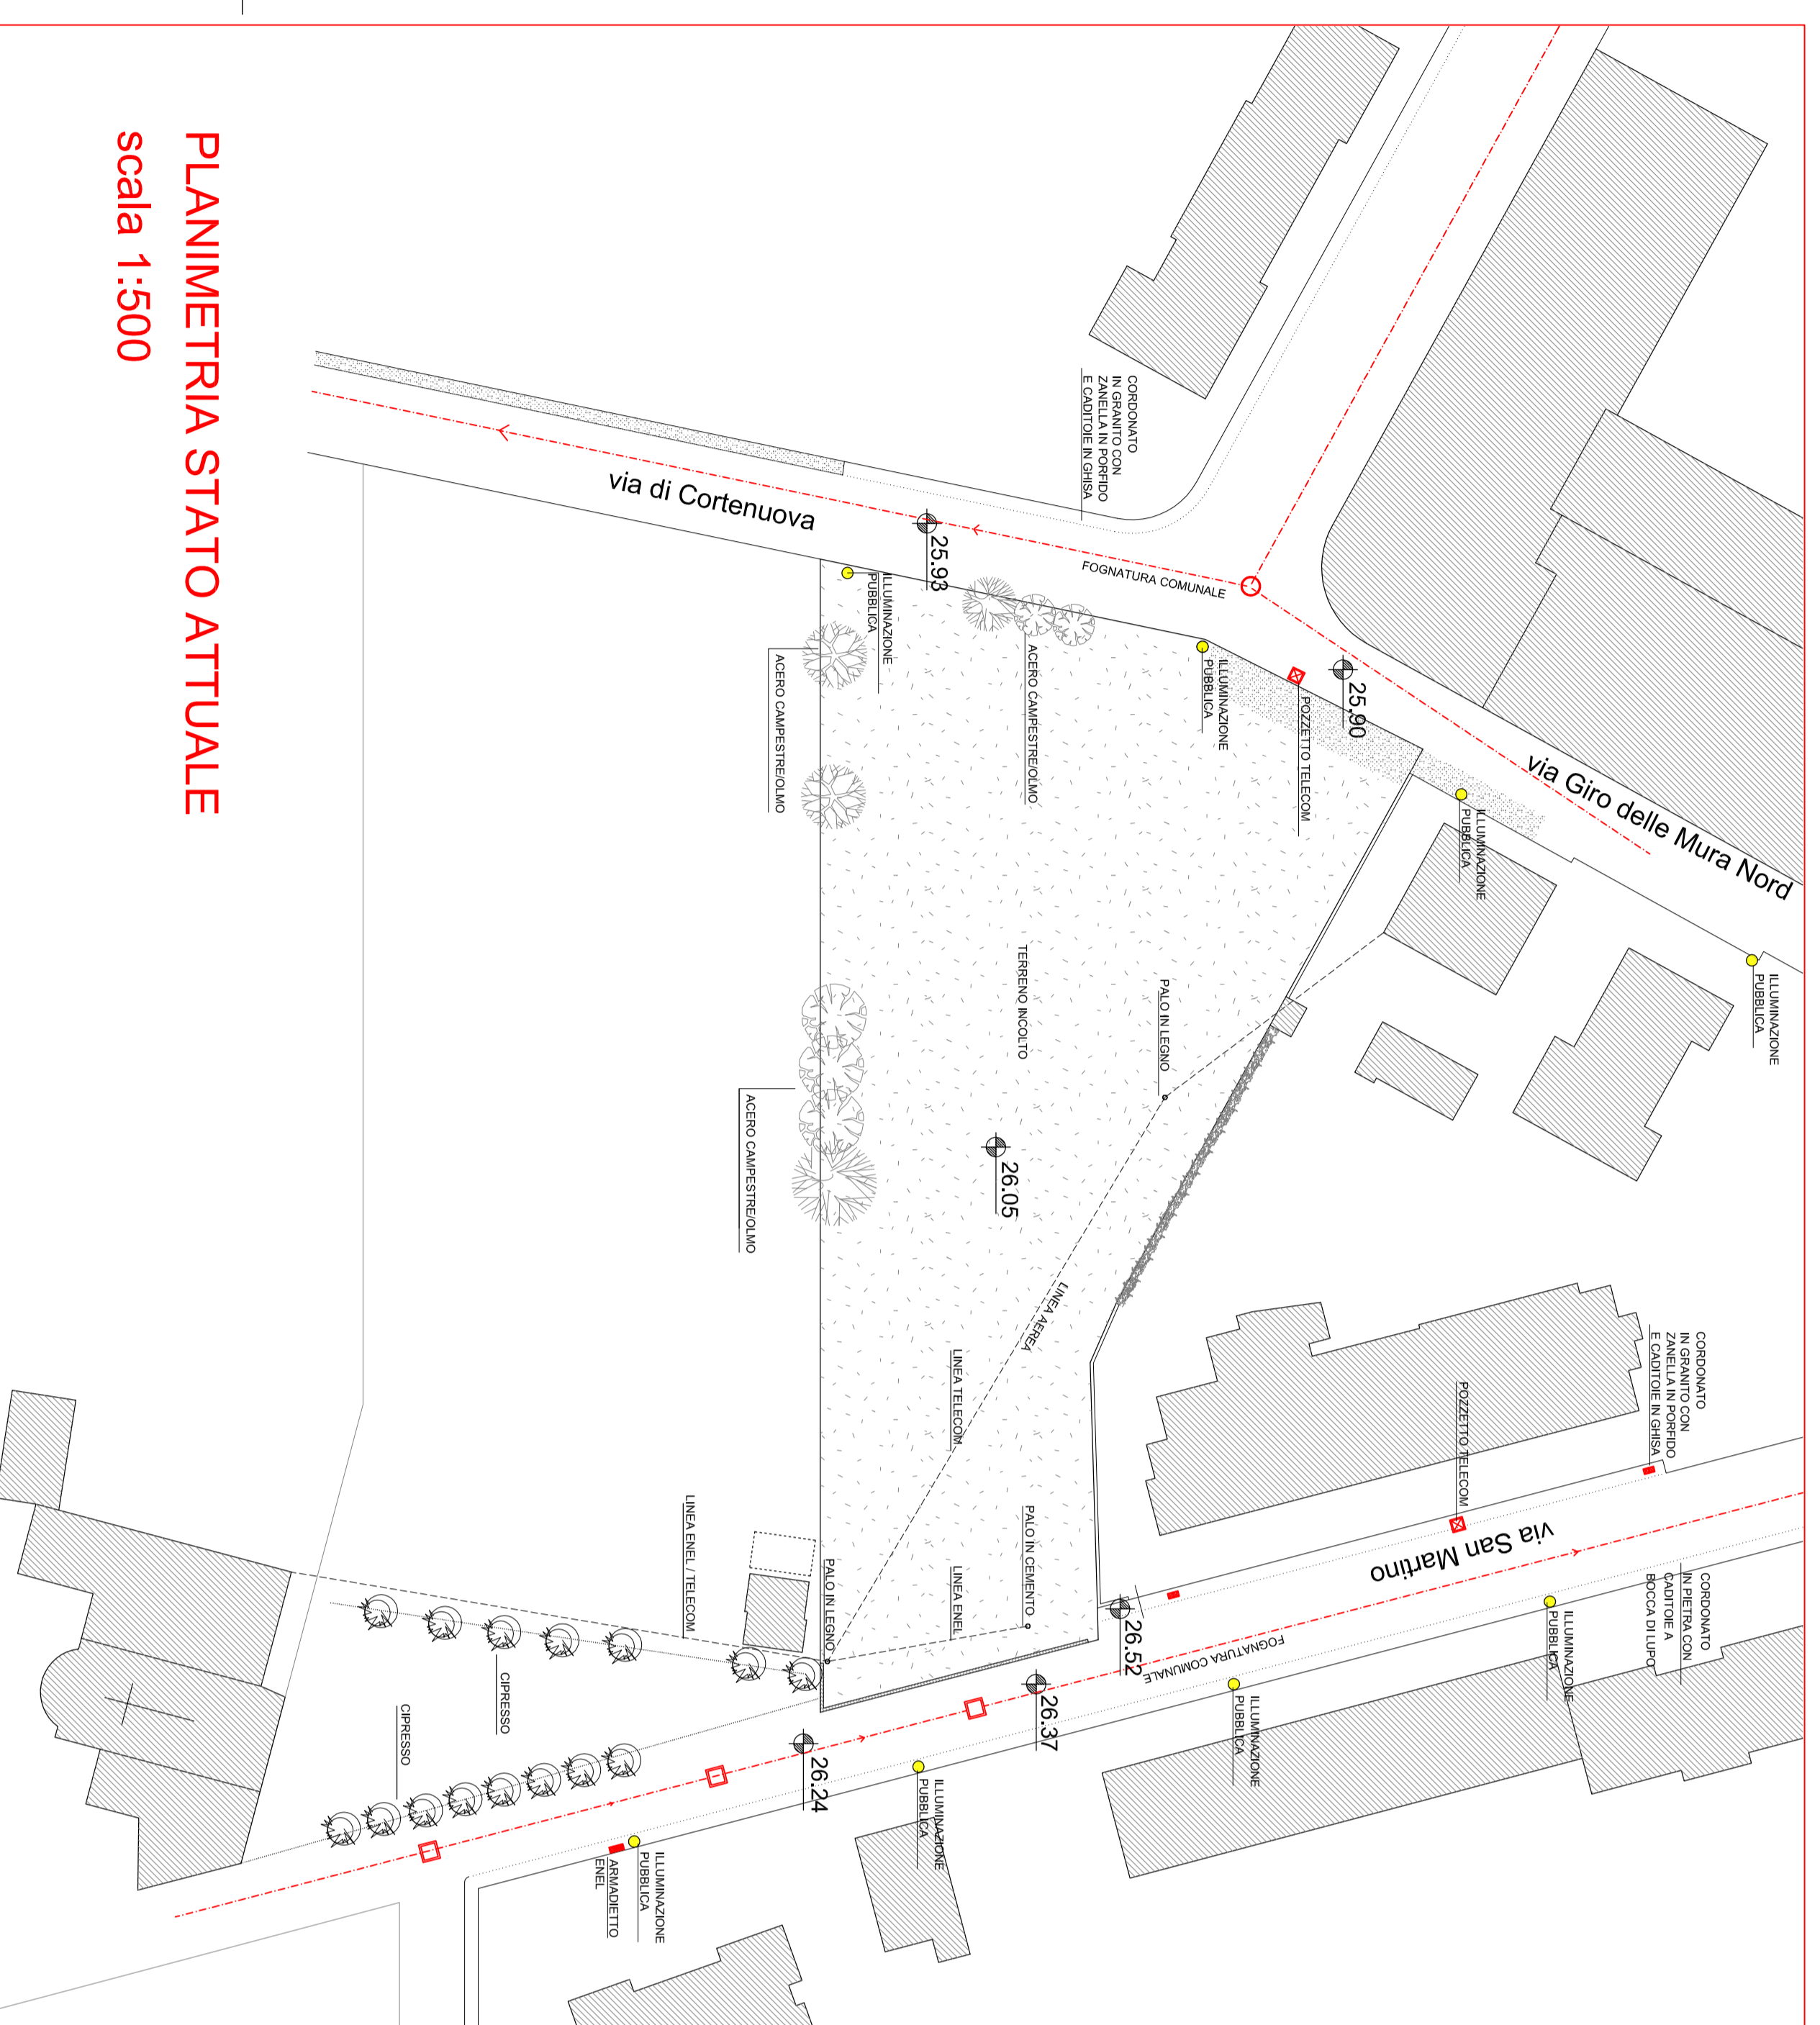

**PLANIMETRIA STATO ATTUALE**  
scala 1:500

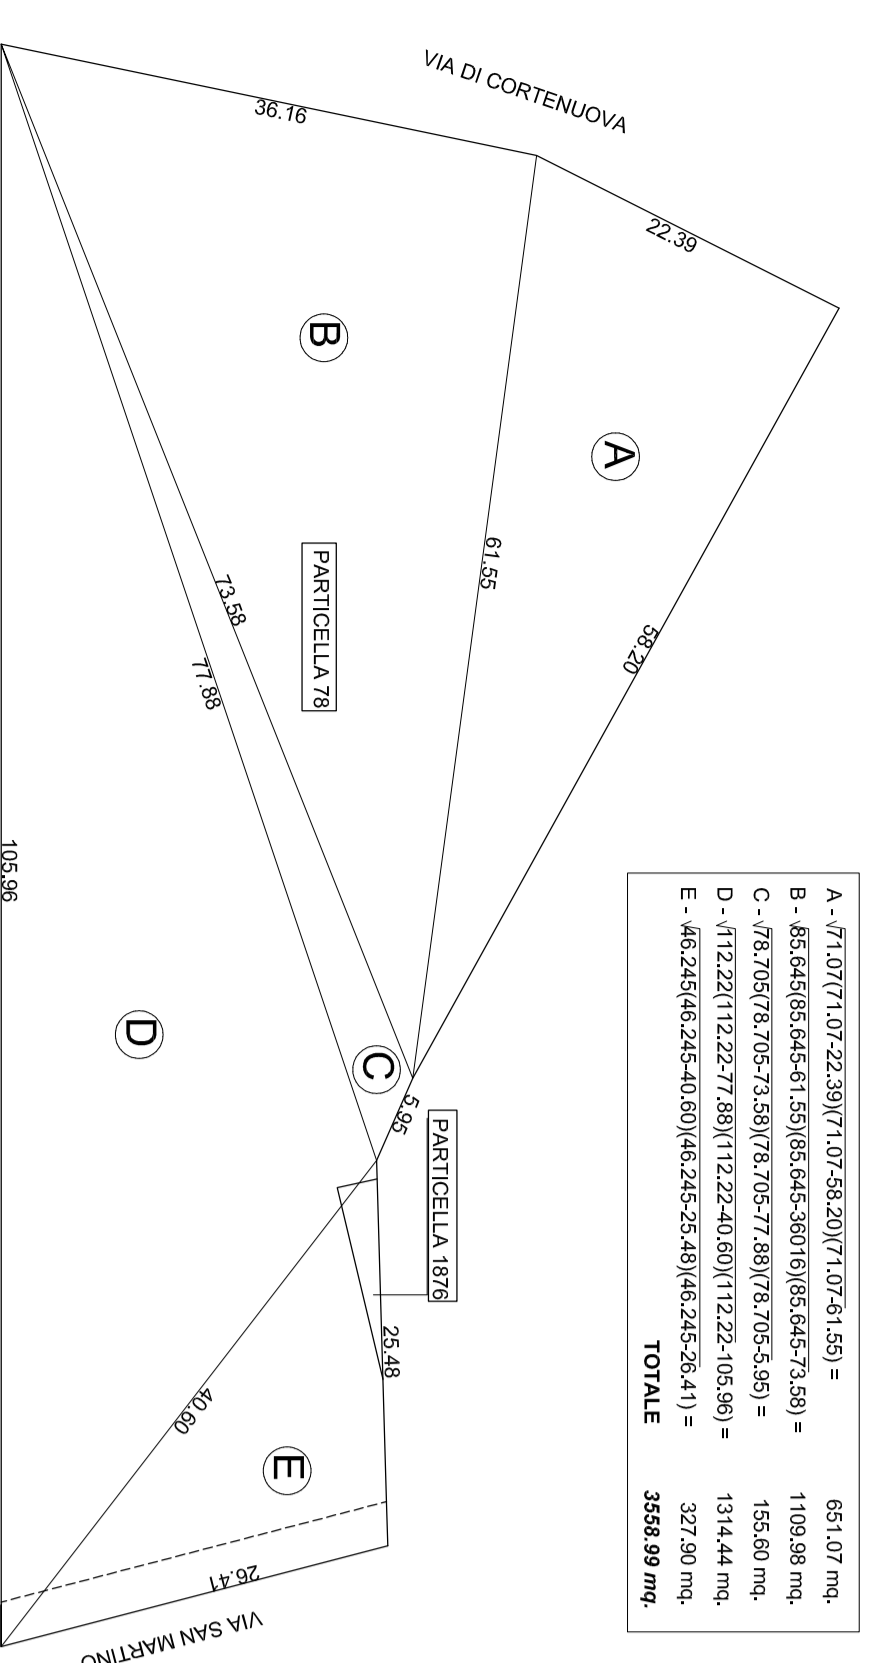


**RILIEVO STATO ATTUALE**  
scala 1:500

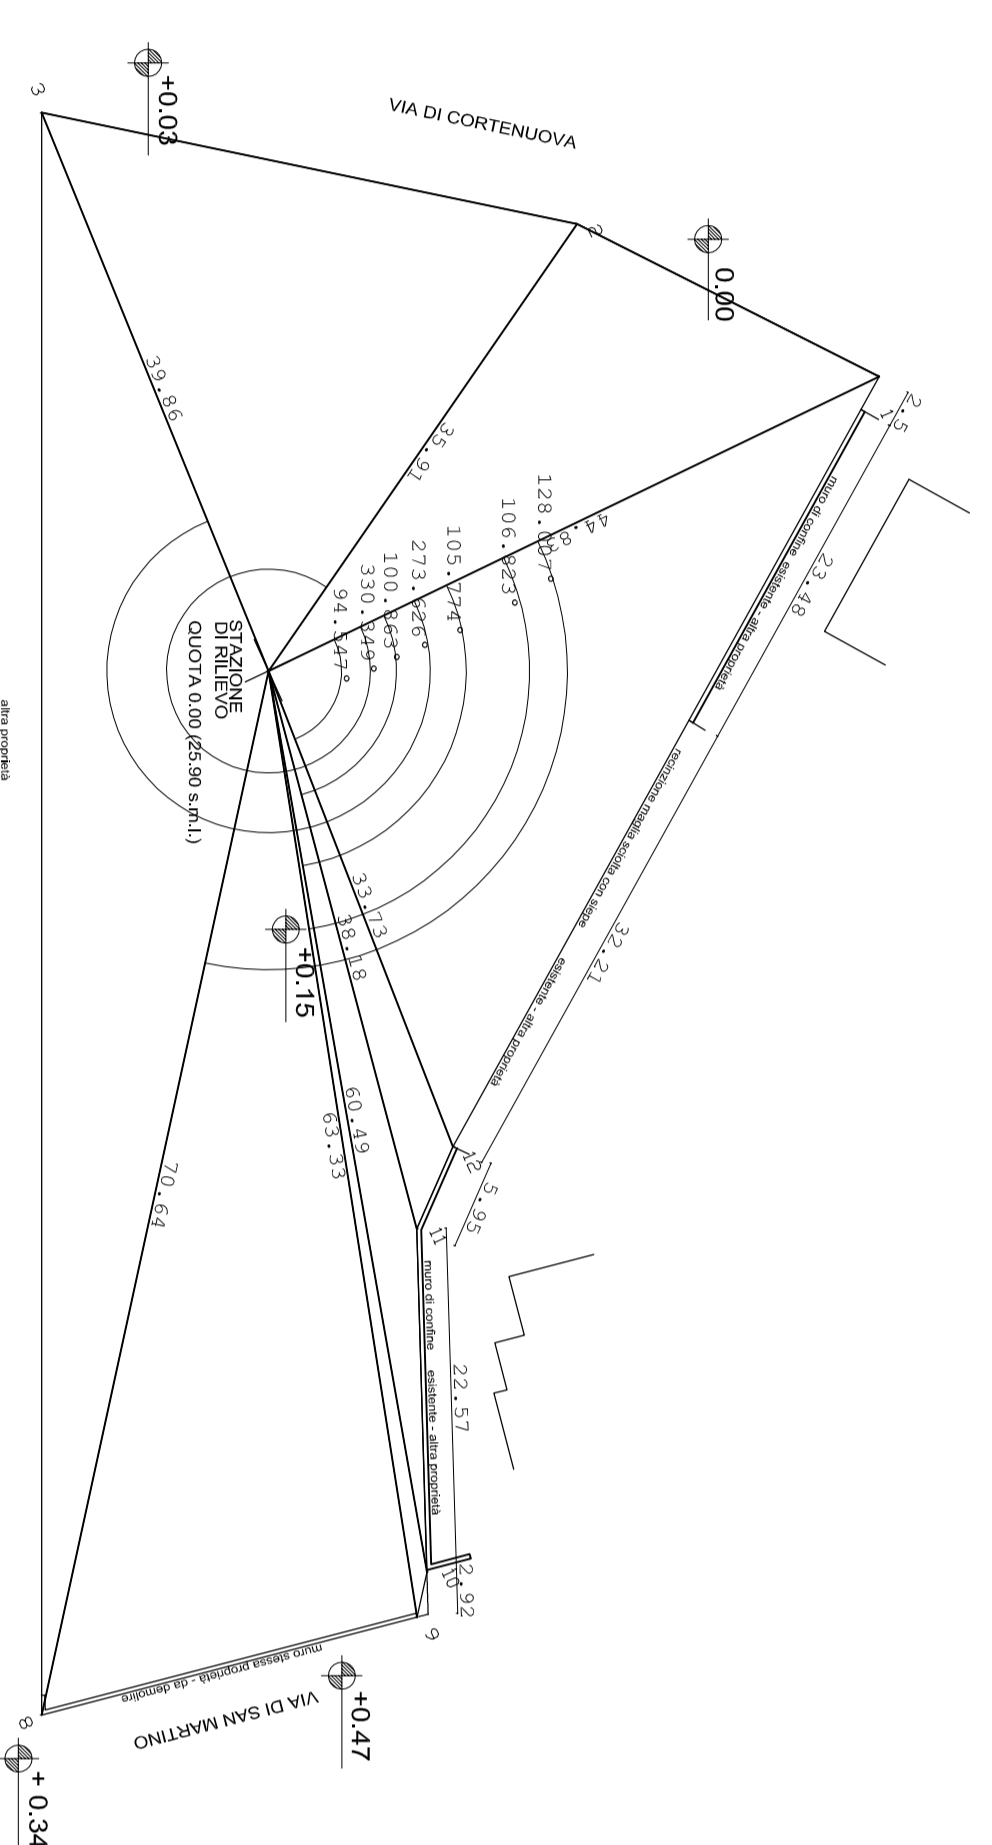

**RILIEVO STRUMENTALE**  
scala 1:500

**DOCUMENTAZIONE FOTOGRAFICA**

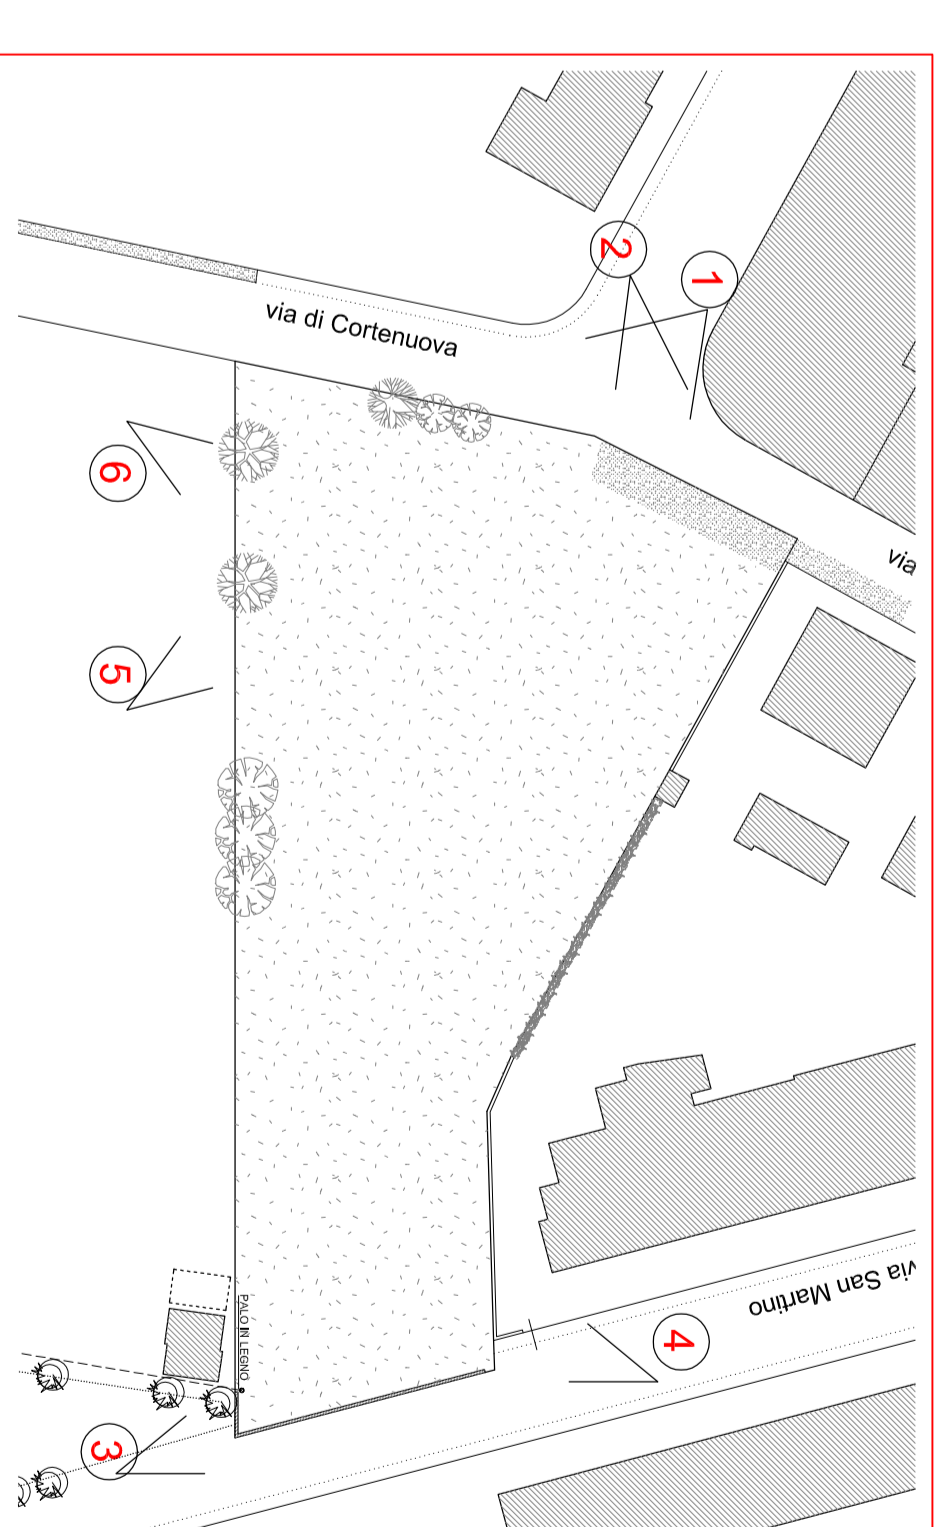

4



3



5




2



6




1

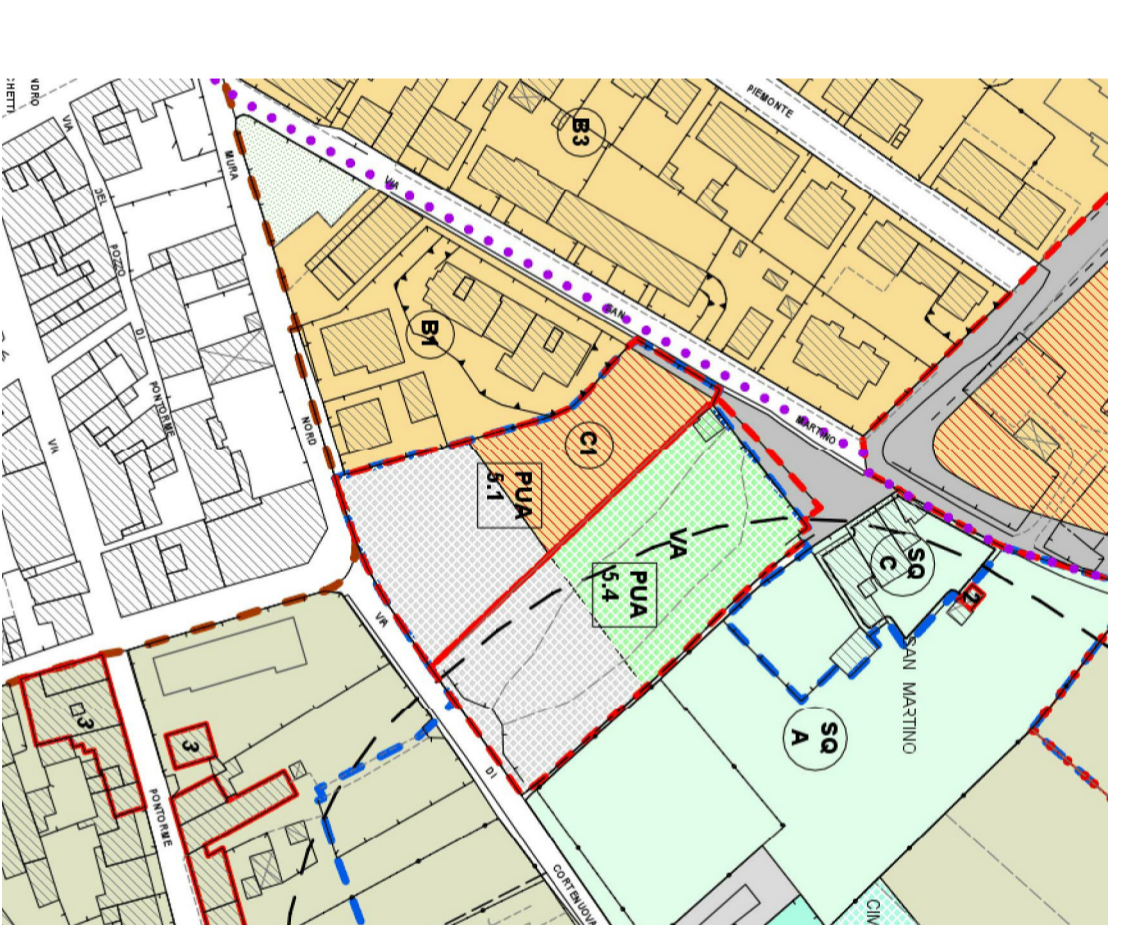

**ESTRATTO R.U**  
1:2000



**ESTRATTO CATASTALE**  
1:2000

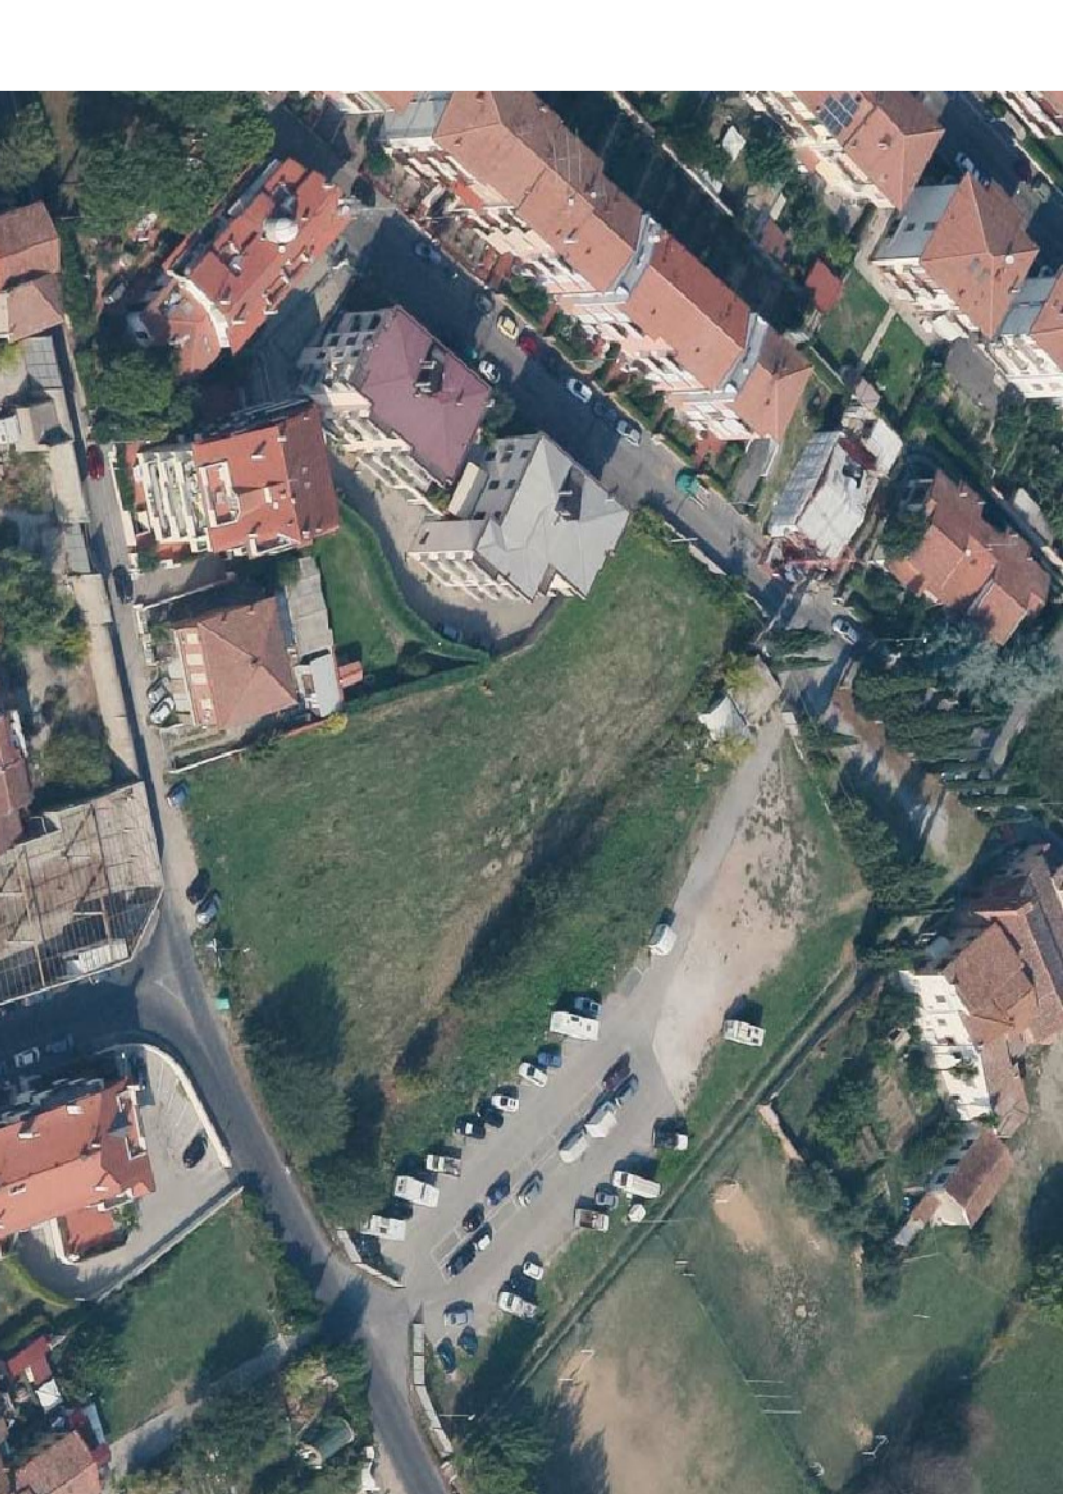

**VISTA A VOLO D'UCCELLO**

Foglio n.2  
p.lla n.78 mq. 3600  
p.lla n.1876 mq. 10