

UTOE n° 5

PONTORME - NUCLEO STORICO ESTERNO

PROPRIETA'

SIG. RA PAGNI PIERANNA

PROGETTAZIONE

ARCH. GIOVACCHINI BARBARA


ARCH. TOZZINI SABRINA

TAVOLA 4

PIANO DELLE ALBERATURE  
stato attuale-di progetto-soprapposto  
alabco delle piante

scala 1:500 1:200


VIAMONACO2-ARCHITETTI Empoli, via G. Monaco 2 - tel 0571/74283 viamonaco2@gmail.com

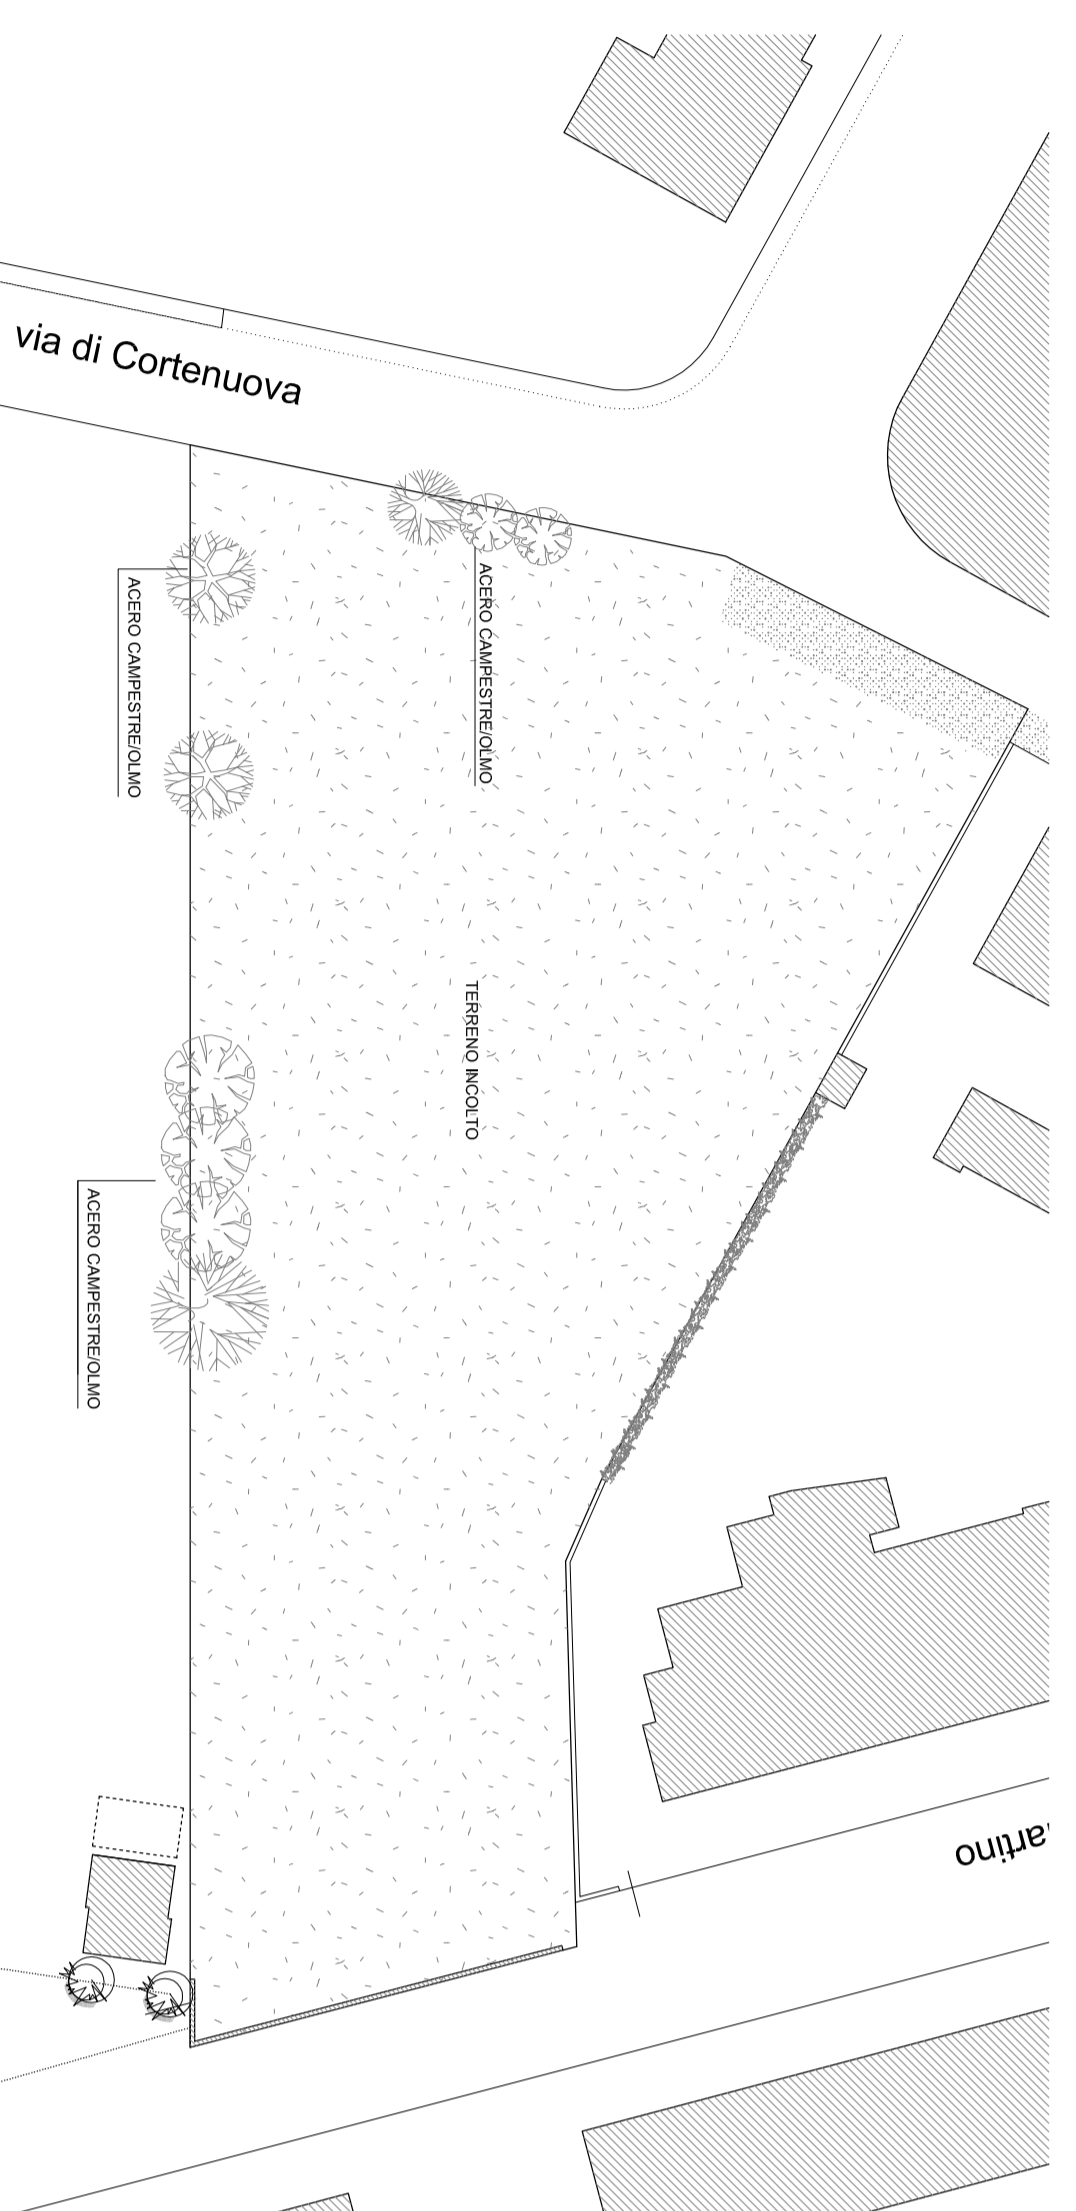

STATO ATTUALE



STATO DI PROGETTO

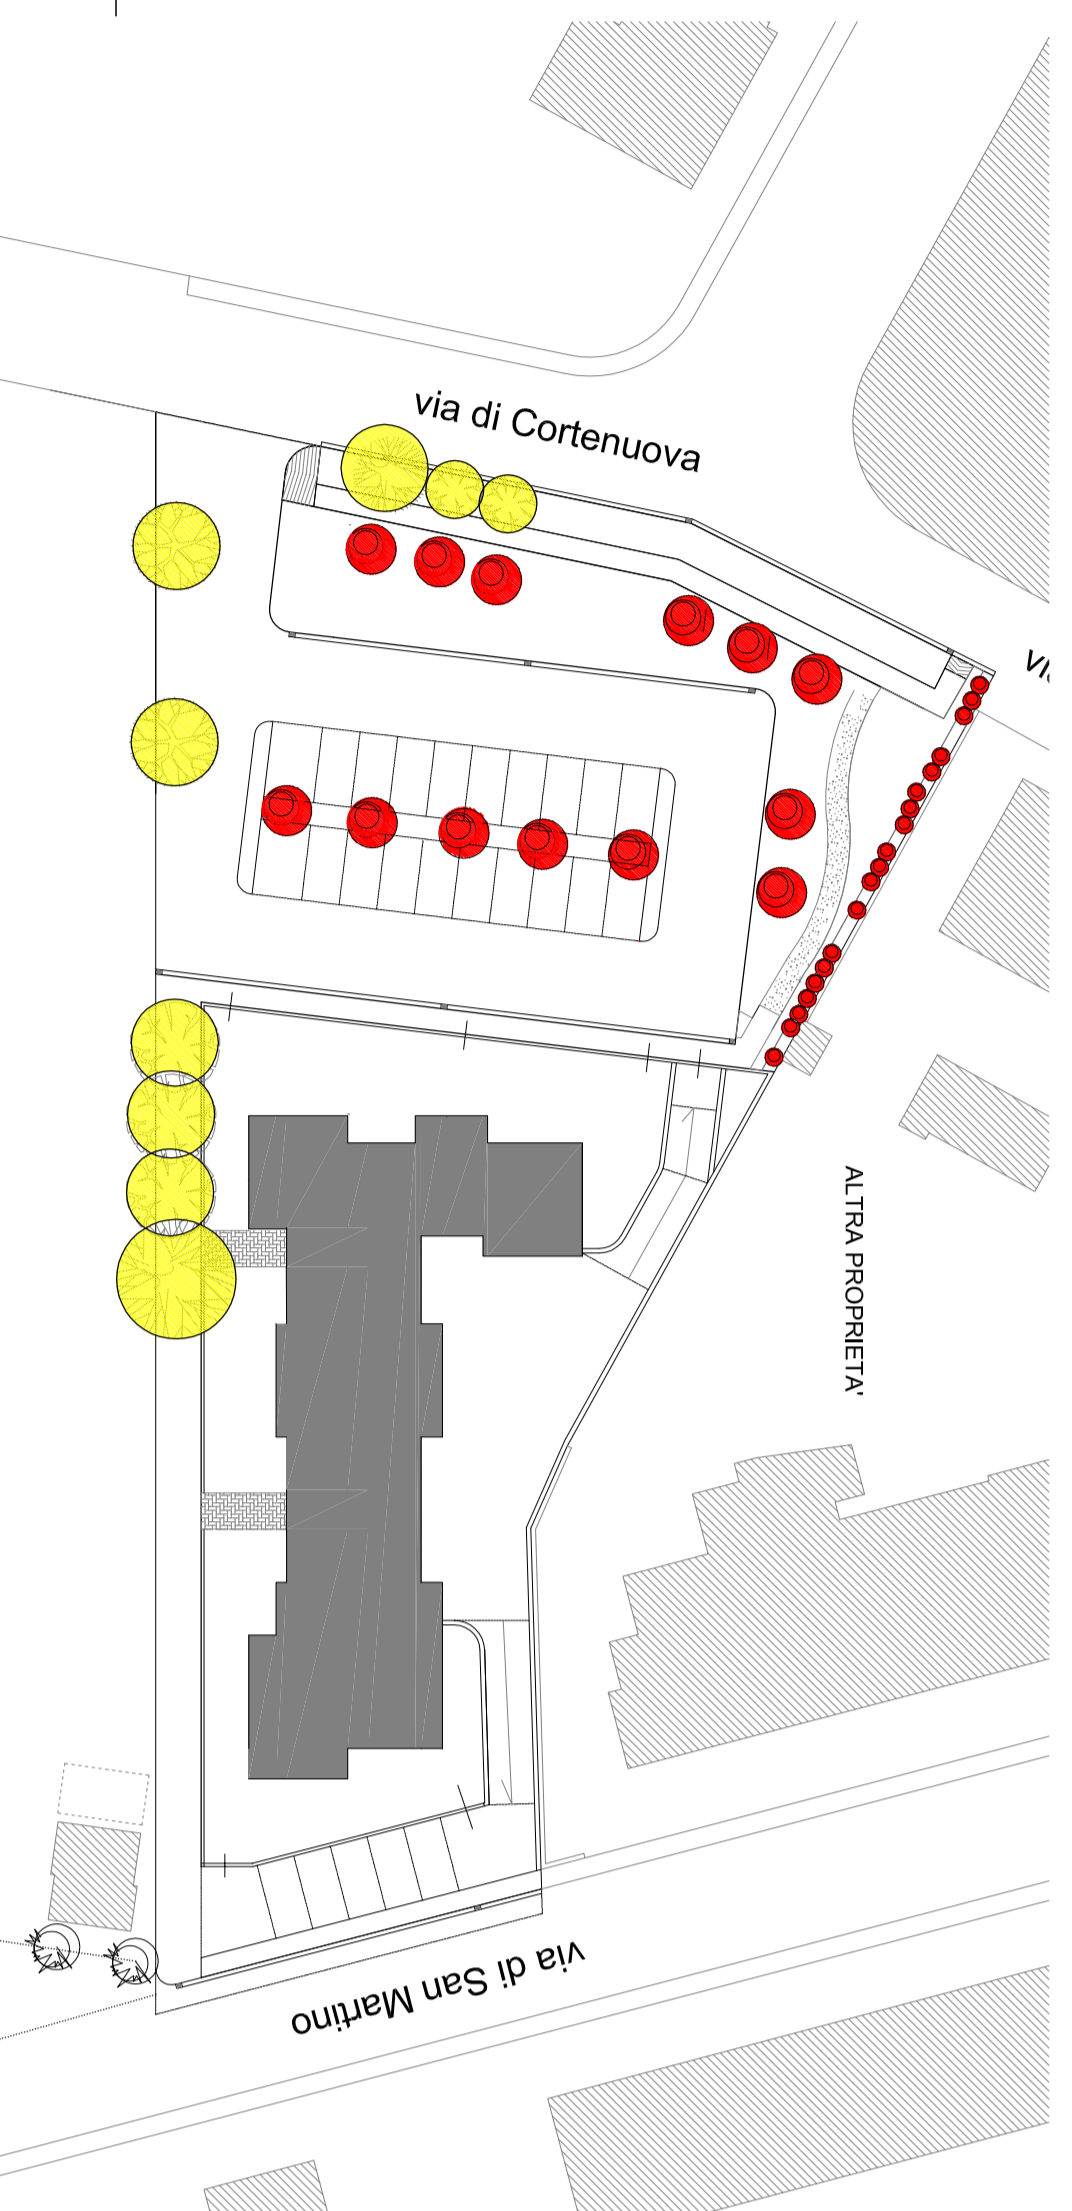

STATO SOVRAPPONTO



Crataegus monogyna  
(biancospino)



Berberis aggregata  
(crespino)



Cystisus scoparius  
(ginepro)



Rose rampancanti  
(fioroni bianche s.p.p.)



Pyrus calleryana  
(var. Chantidea)



Liquidambar

- LEGENDA**
- 1 Liquidambar spp.  
h max. = 15 mt.
  - 2 Specie varie, ordinamento arbustivo:  
Crataegus monogyna  
(biancospino)  
h max. = 2 mt.  
Berberis aggregata  
(crespino) 5 mt.  
Cystisus scoparius  
(ginepro)  
h max. = 7 mt.
  - 3 Pyrus calleryana  
(var. Chantidea)  
h max. = 10 mt.
  - 4 Rose rampicanti



PARTICOLARE STATO DI PROGETTO