

STUDIO SALVADORI

Geometra Francesco SALVADORI

Empoli - Via Masini n. 65
tel. e fax 0571 534813
mail: salvadorifrancesco@tin.it

STUDIO CERBIONI

Associazione professionale ingegneri
Ing. IVAN LOMBARDO e Ing. ALESSIO MANGINI

Empoli - Via XI Febbraio n. 113
tel. e fax 0571 711618
mail: studiocerbioni@gmail.com

oggetto

PIANO URBANISTICO ATTUATIVO
SCHEDA 2.6 - UMI 2

ubicazione

Empoli
Via San Mamante

committenti

BINI CARLA
BINI MORIANI FRANCESCA
BINI MORIANI ELENA

TAVOLA n.

1

INQUADRAMENTO
GENERALE

committenti

impresa


direttore dei lavori

progettista

INQUADRAMENTO CON FOTO AEREA




ESTRATTO DAL R.U. VIGENTE

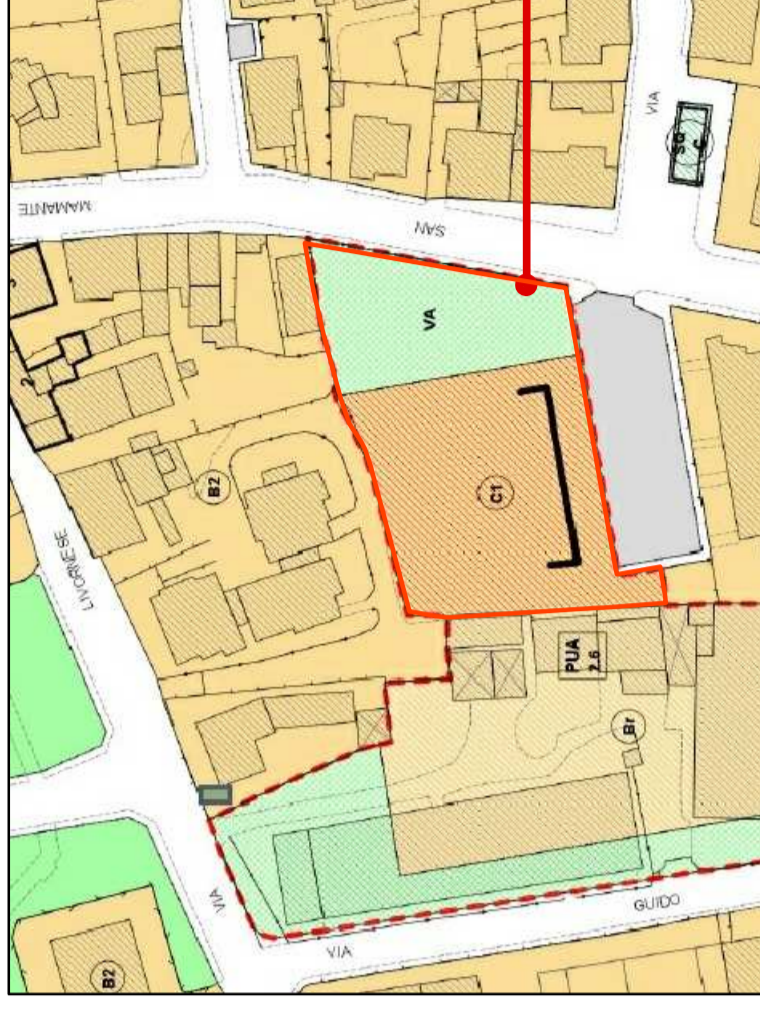


	Ambiti di trasformazione soggetti a P.U.A.
	Ambiti di trasformazione
	Zone di espansione
	Porche/egg esistenti / di progetto
	Vende- esistenti / di progetto
	Affermato tipo di verde
	Uffizio municipale - pubblico / Ufficio municipale - privato
	Al estremo
	Al estremo
	Al estremo

AREA OGGETTO DEL PIANO
URBANISTICO ATTUATIVO

CARTA TECNICA REGIONALE (CTR) - SCALA 1:2000

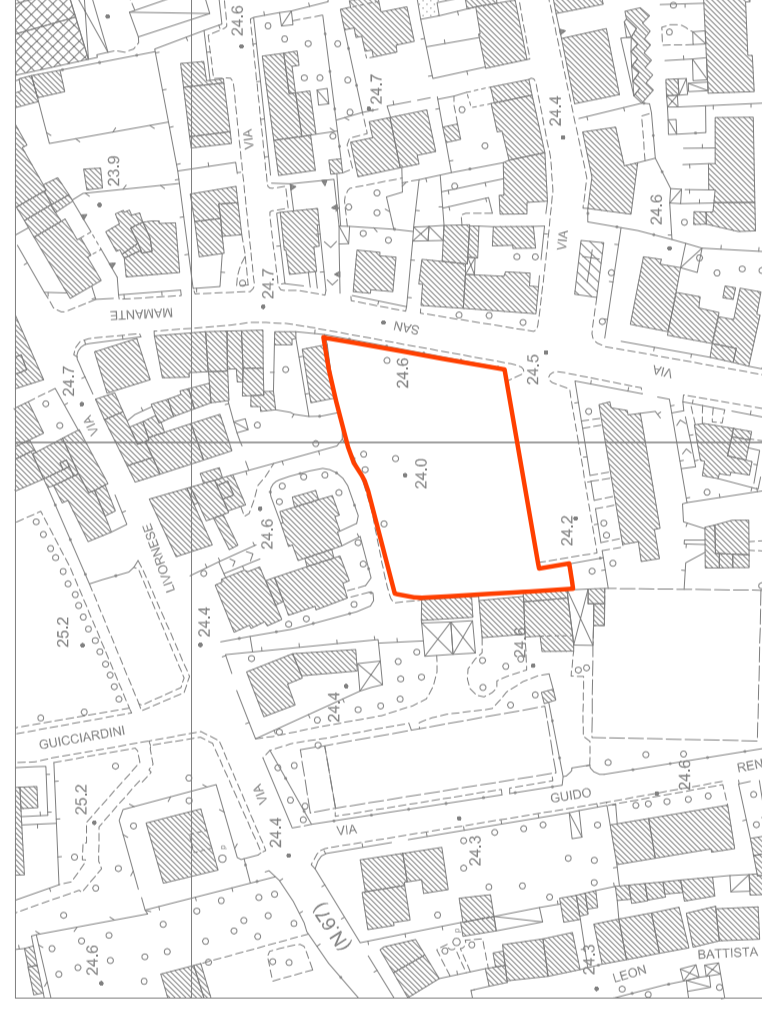

ESTRATTO DI MAPPA CATASTALE - SCALA 1:2000

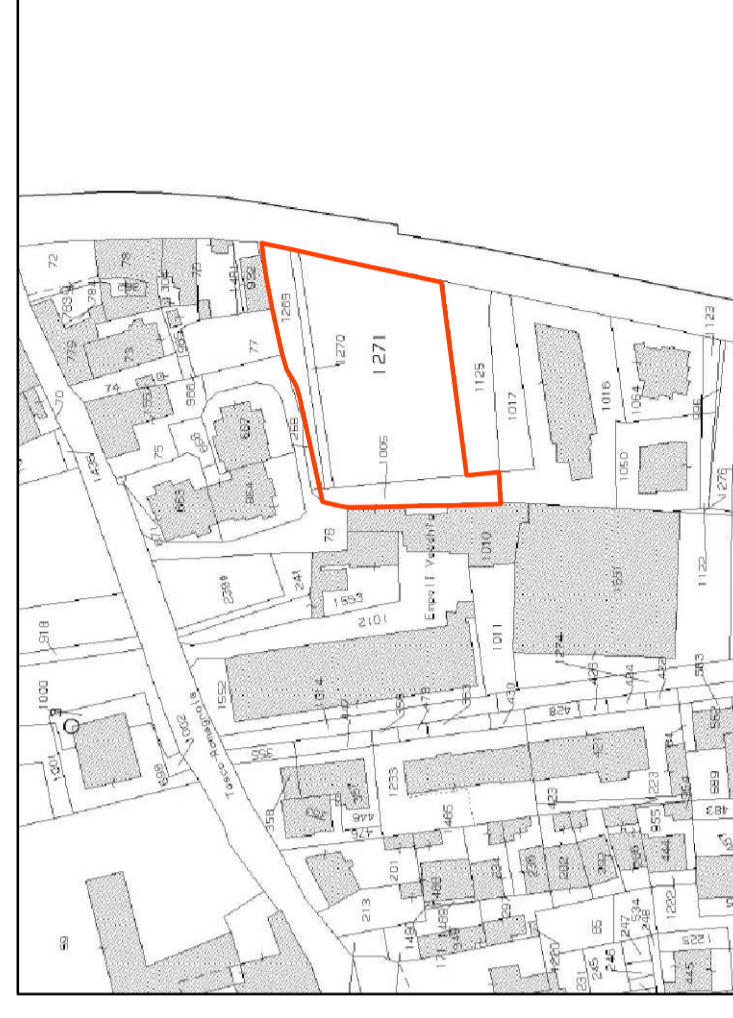

INDIVIDUAZIONE CATASTALE			
AREA DI INTERVENTO			
FOGLIO	PART.	SUPERFICIE	
12	1005	315,00 mq	
	1269	304,00 mq	
	1270	144,00 mq	
	1271	2177,00 mq	
TOTALE			2940,00 mq

Fig 12; Particelle 1005-1269-1270-1271