

COMUNE DI EMPOLI

Città Metropolitana di Firenze

Luca Bevilacqua architetto

via Francesco Caracciolo, 79 - 50133 Firenze
 mail: lucabevila@libero.it - PEC: luca.bevilacqua@pec.architettilfirenze.it
 tel. 339 2659772

PROPRIETARIO: Galli Maria Pia, via Ranocchiaio 60 Serravezza (LU)
 Galli Paola Lucia, via Tiziano 23 Prato

UBICAZIONE: loc. Villanova, via di San Donato

TITOLO: PROPOSTA DI PIANO DI RECUPERO CON
 CONTESTUALE RICHIESTA DI REVISIONE DEL
 VINCOLO DI PROTEZIONE
 Edificio "ex Fattoria San Donato Val di Botte"


TAVOLA
02

STATO ATTUALE
 Documentazione fotografica del contesto


Data: ottobre 2017

Firma della Proprietà

Firma del Progettista

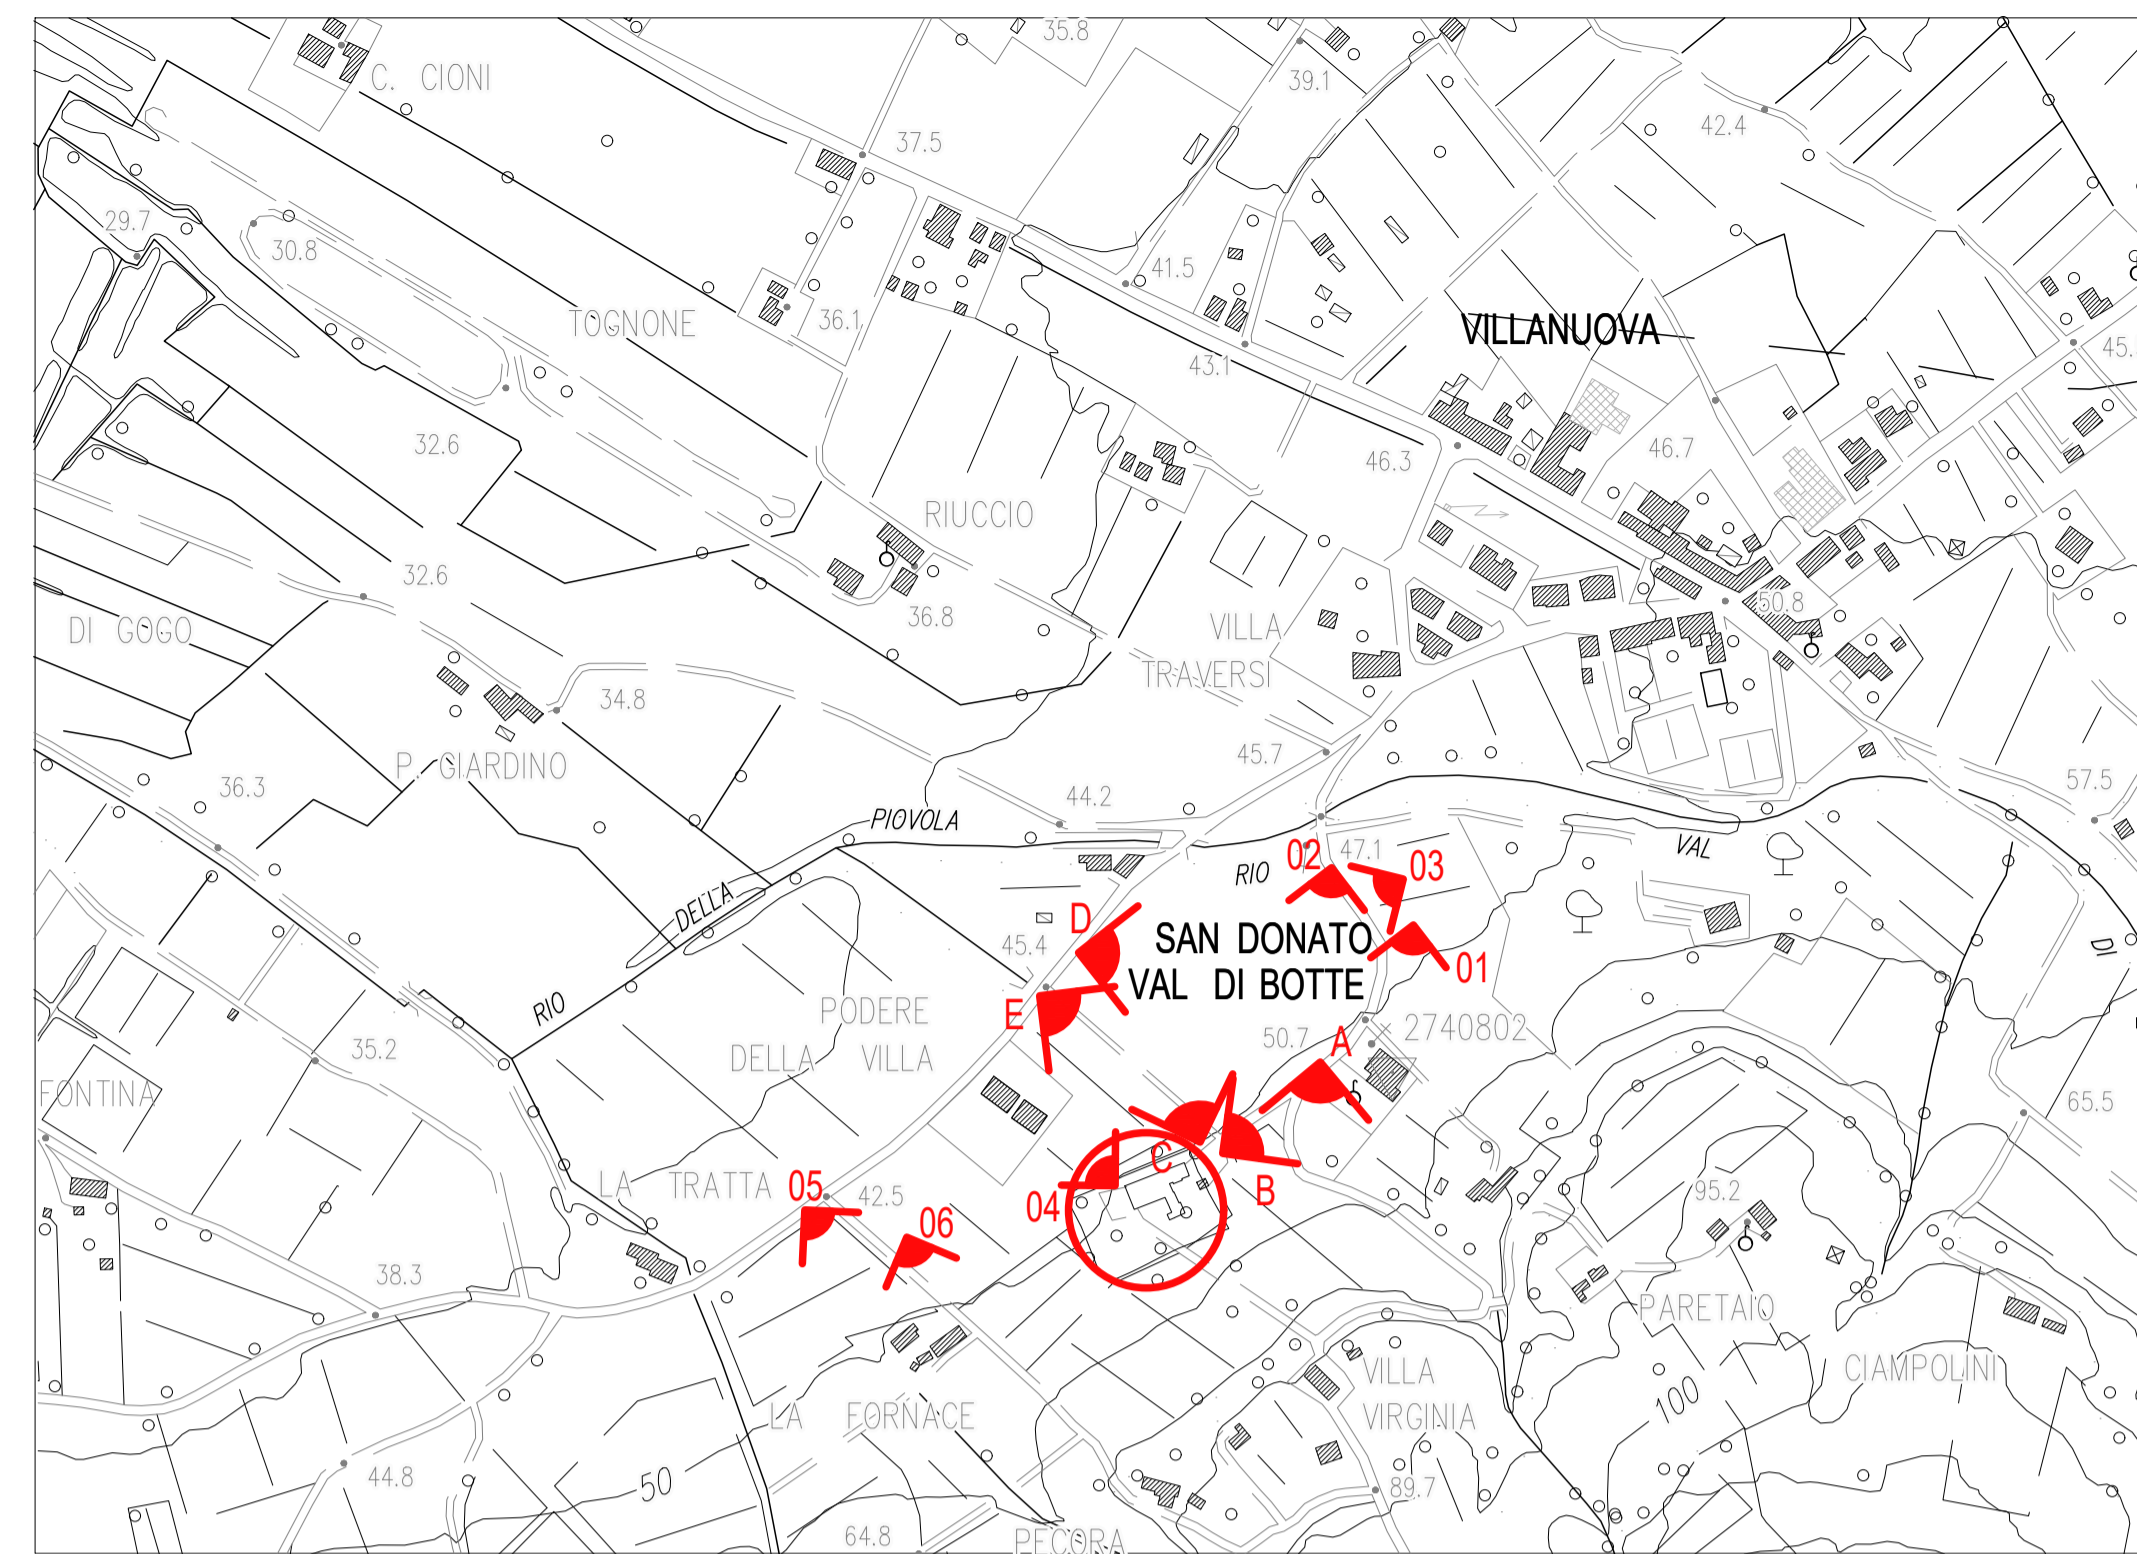

Estratto CTR Comune di Empoli - scala 1:5.000
 PUNTI DI RIPRESA FOTOGRAFICI

 Ambito di intervento

IL CONTESTO - il costruito



FOTO 01



FOTO 04



FOTO 02



FOTO 05



FOTO 03



FOTO 06

IL CONTESTO - l'ambiente



FOTO A



FOTO B



FOTO C



FOTO D



FOTO E