

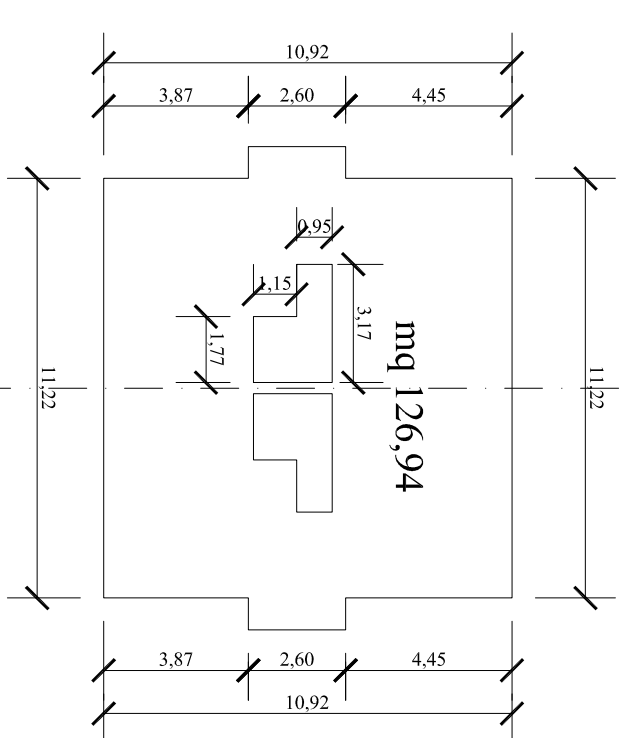
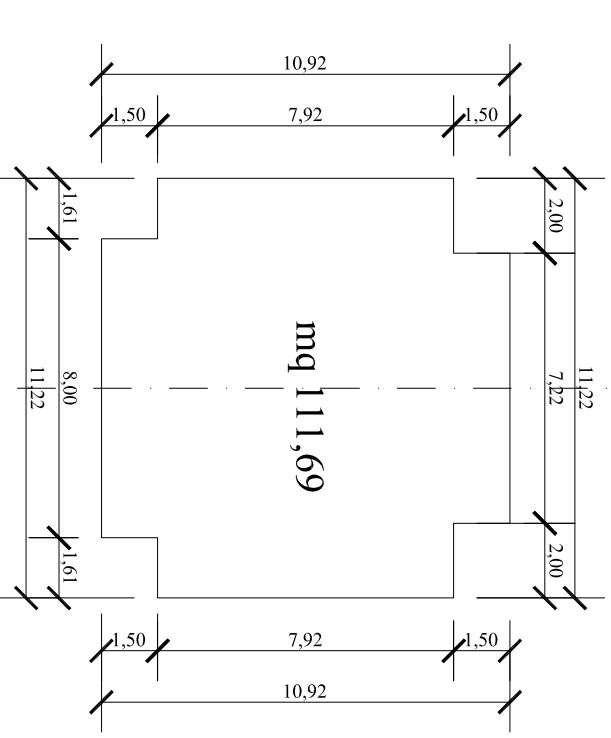
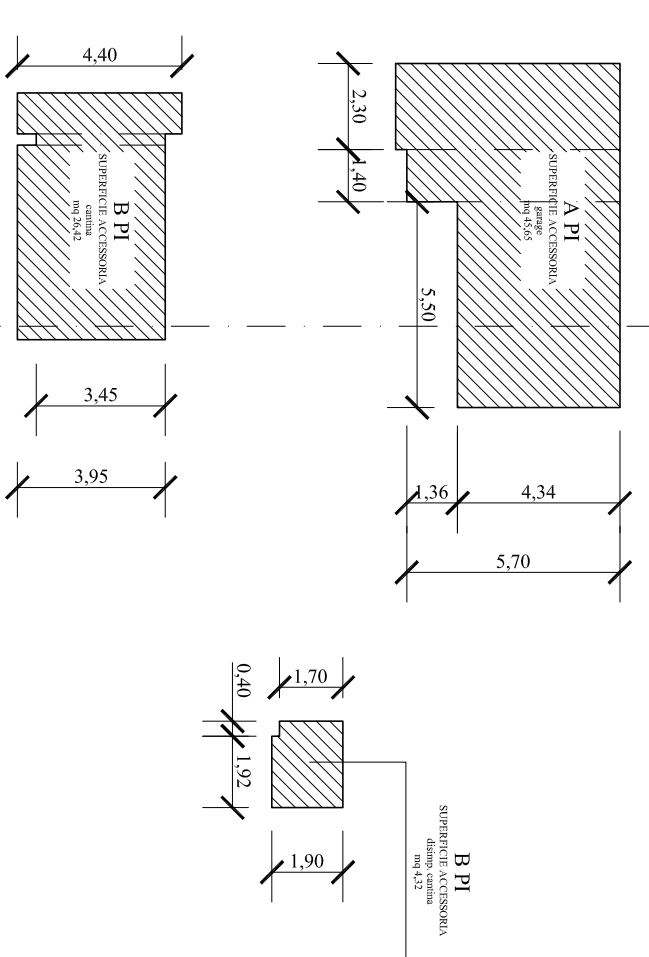
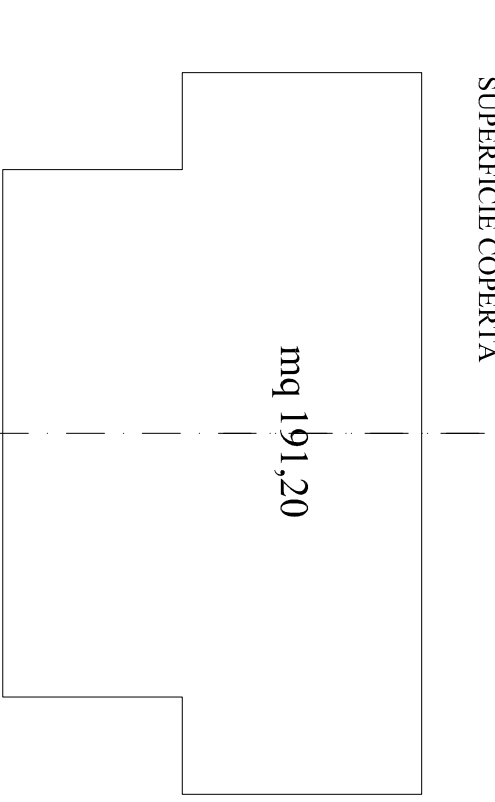
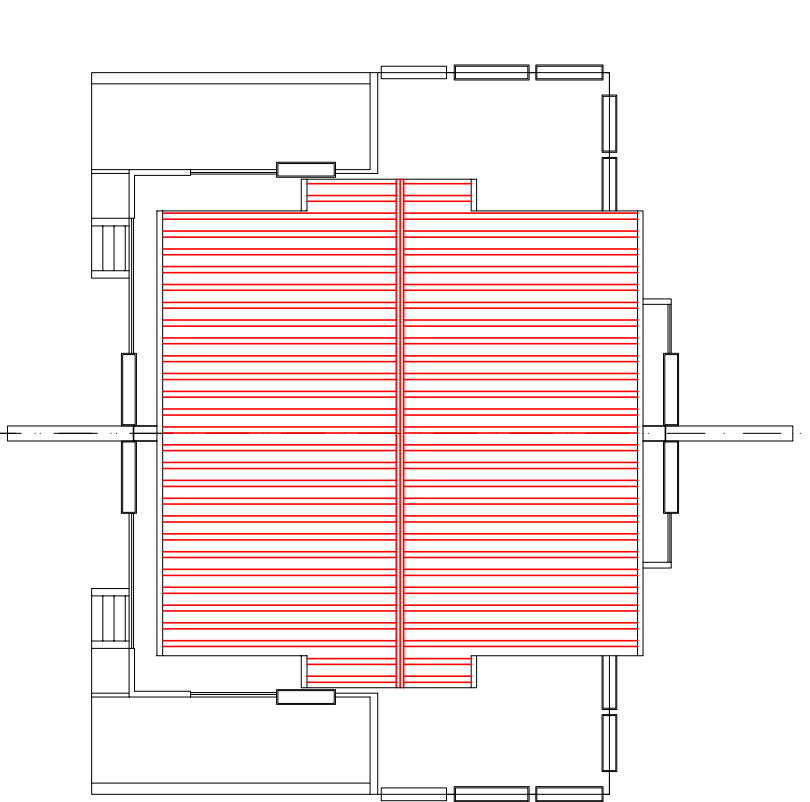
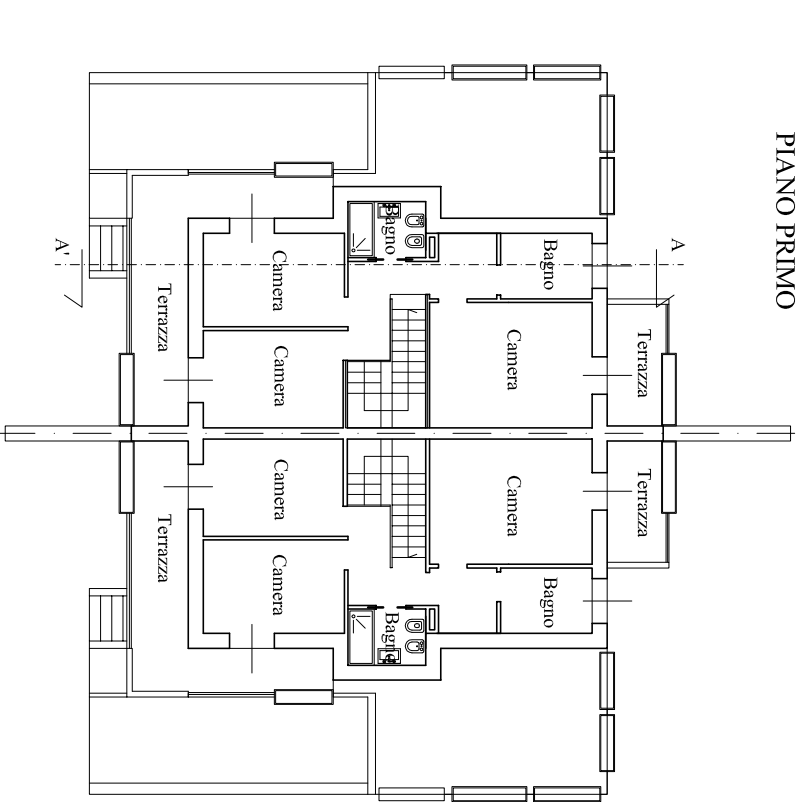
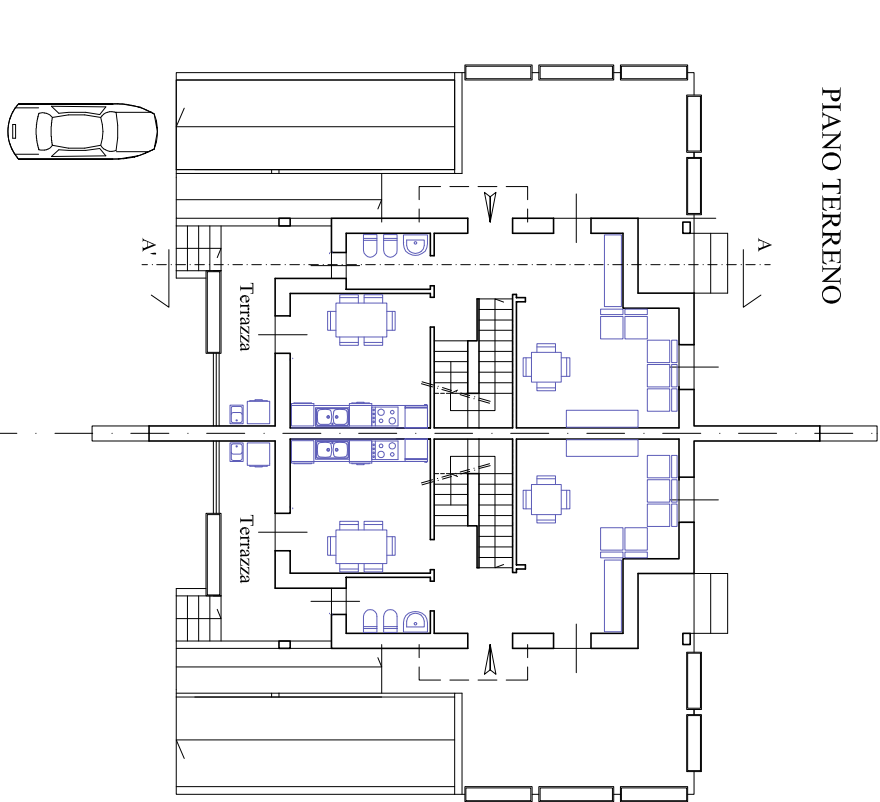


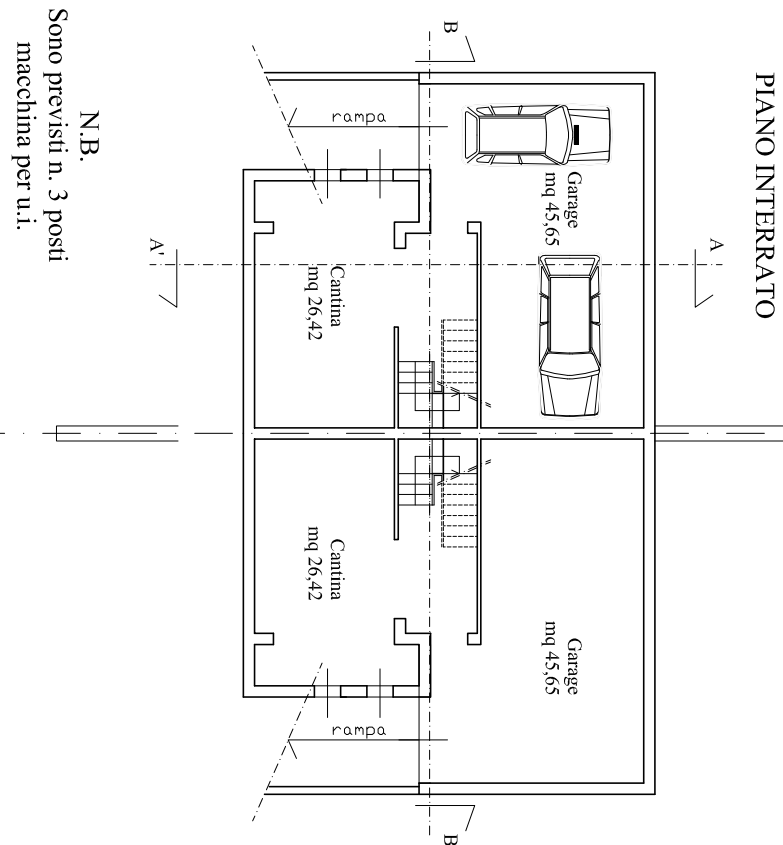


Progettista: Arch. Leonardo Bonini via Cavour 81 - 50129 Firenze tel. 055 486157 leonardo.bonini@pec.architettilifirenze.it c.f. BYNLRD54T08D612Z	
Proprietà: S.I.E. SOCIETÀ IMMOBILIARE ELSANA srl Via Tosco - romagnola 104 Empoli <i>Amministratore unico:</i> Perngnoli Carlo Alberto	
Tipi Edilizi: edilizia libera tipologia "A" rapp. 1:200	Data: ottobre 2018
Medioambiente	9

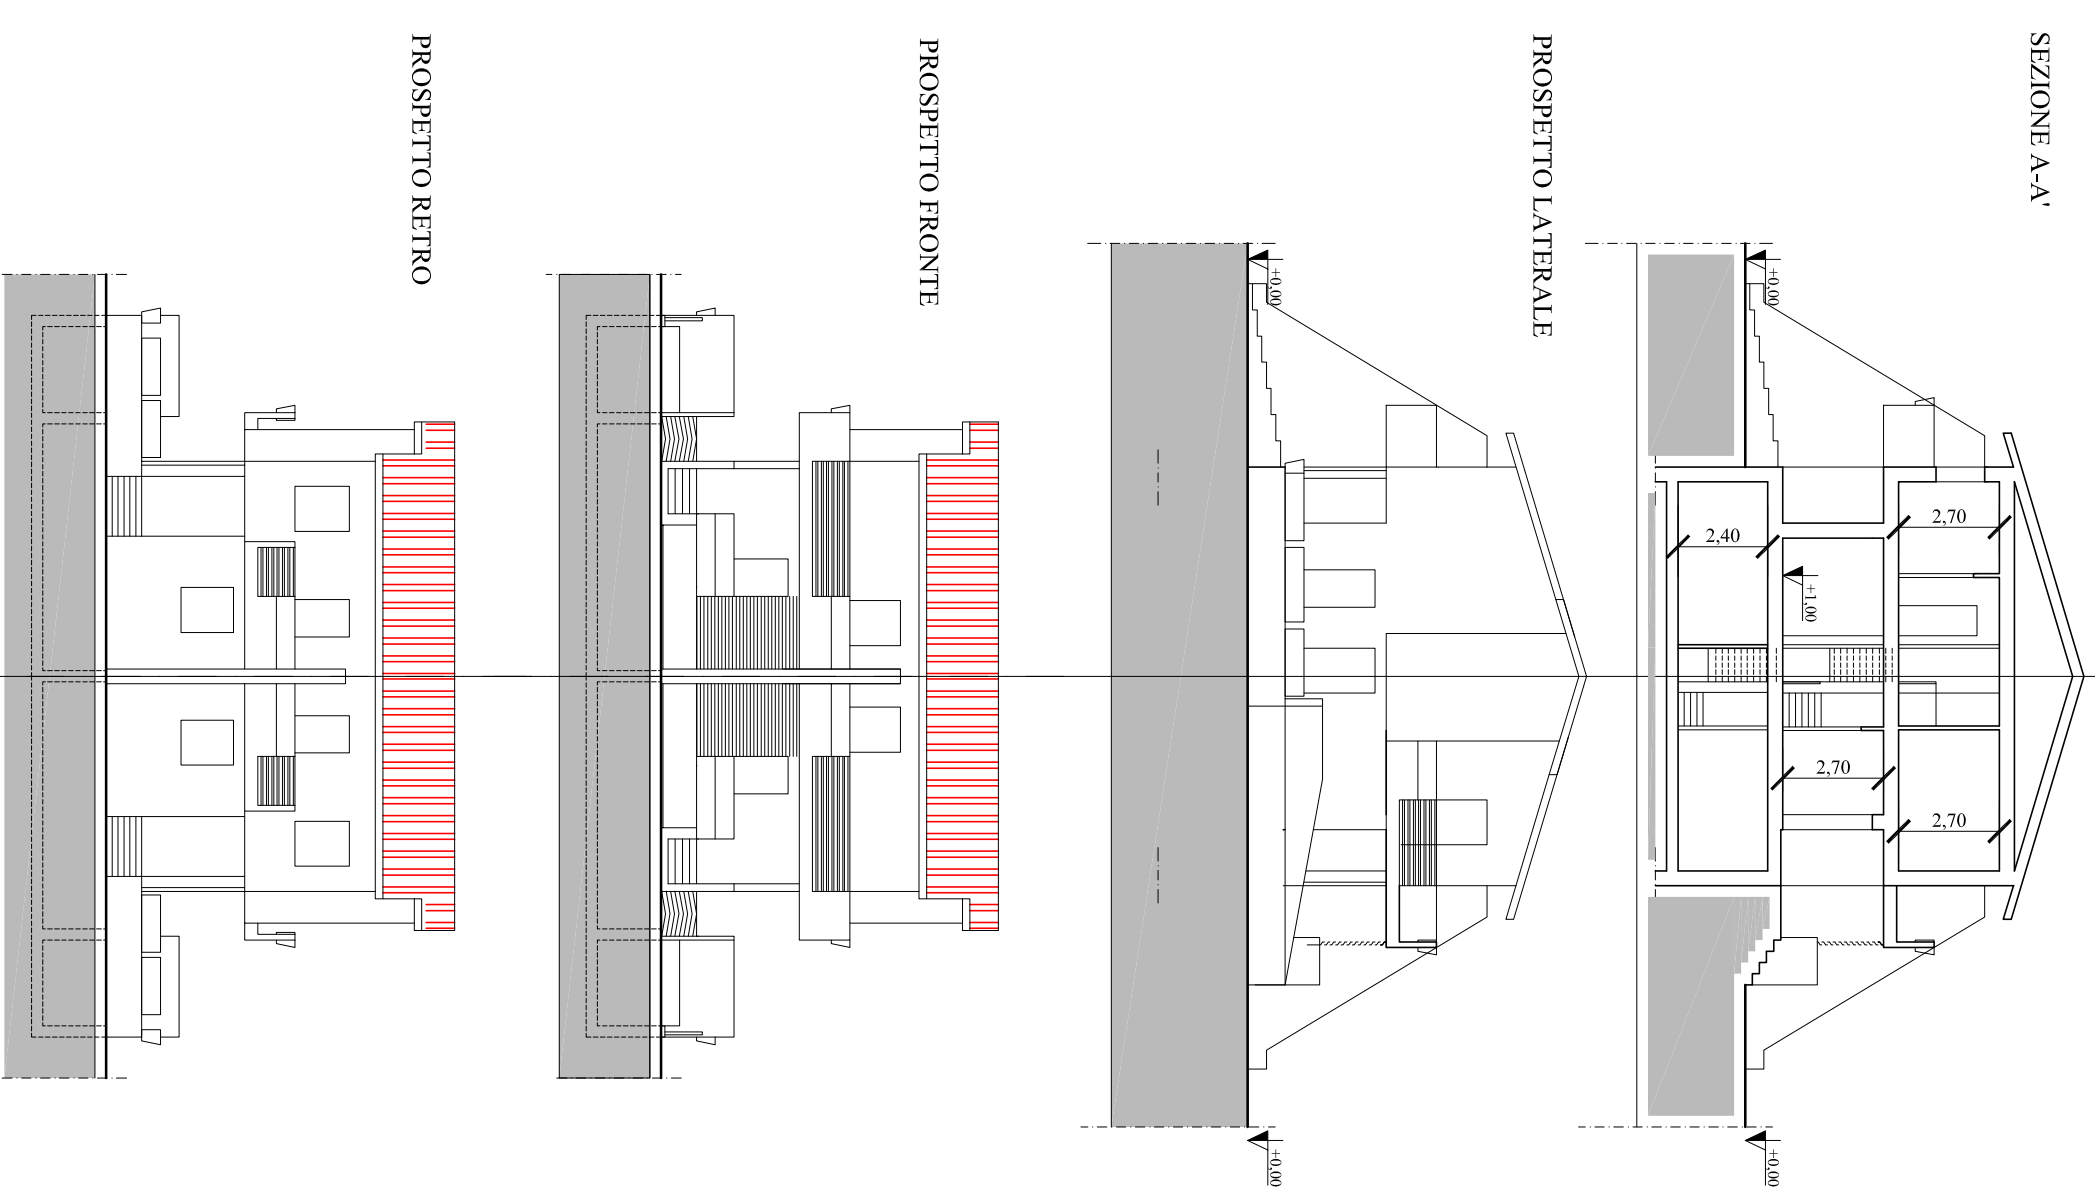


mq 126,94-
(mq 5,04x2)= mq 10,08
= mq 116,86

SUL di 1 villino "A" mq 228,55,
per 17 villini = mq 3.885,35

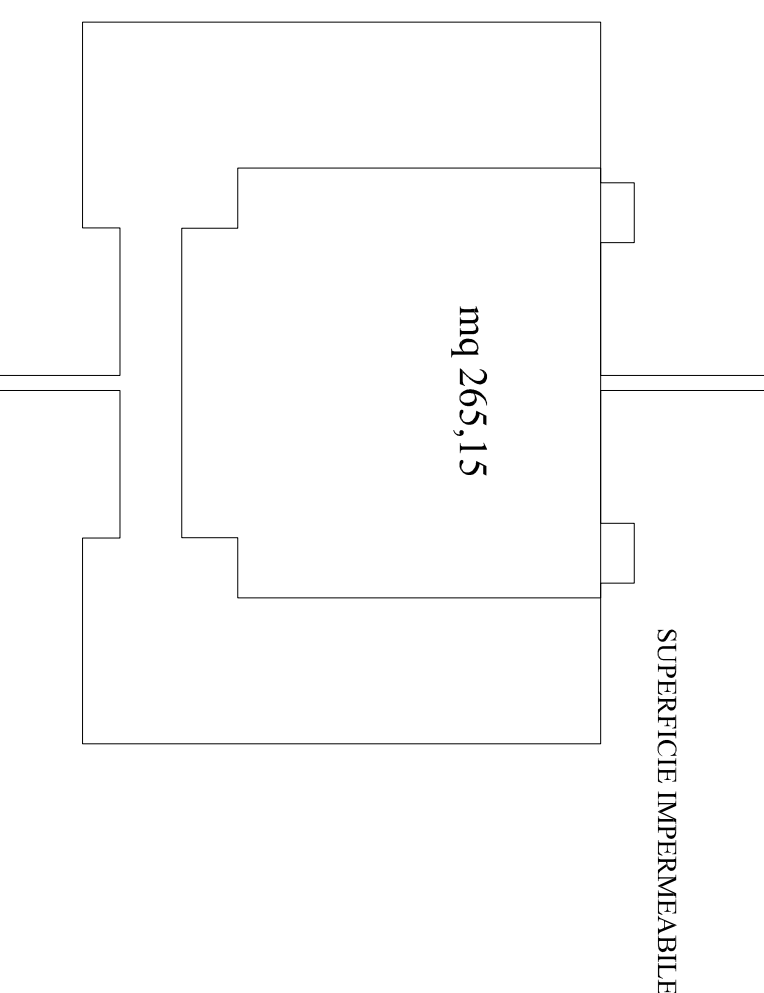


VERIFICA SUPERFICIE PARCHEGGI AI SENSI DELLA LEGGE 122/89
Volume Bifamiliare SUL mq 228,55 x h 3,00 = mc 685,65
Superficie minima = 685,65 x 10% = mq 68,56
Superficie area di Sosta per Bifamiliare mq 90,78 > mq 68,56

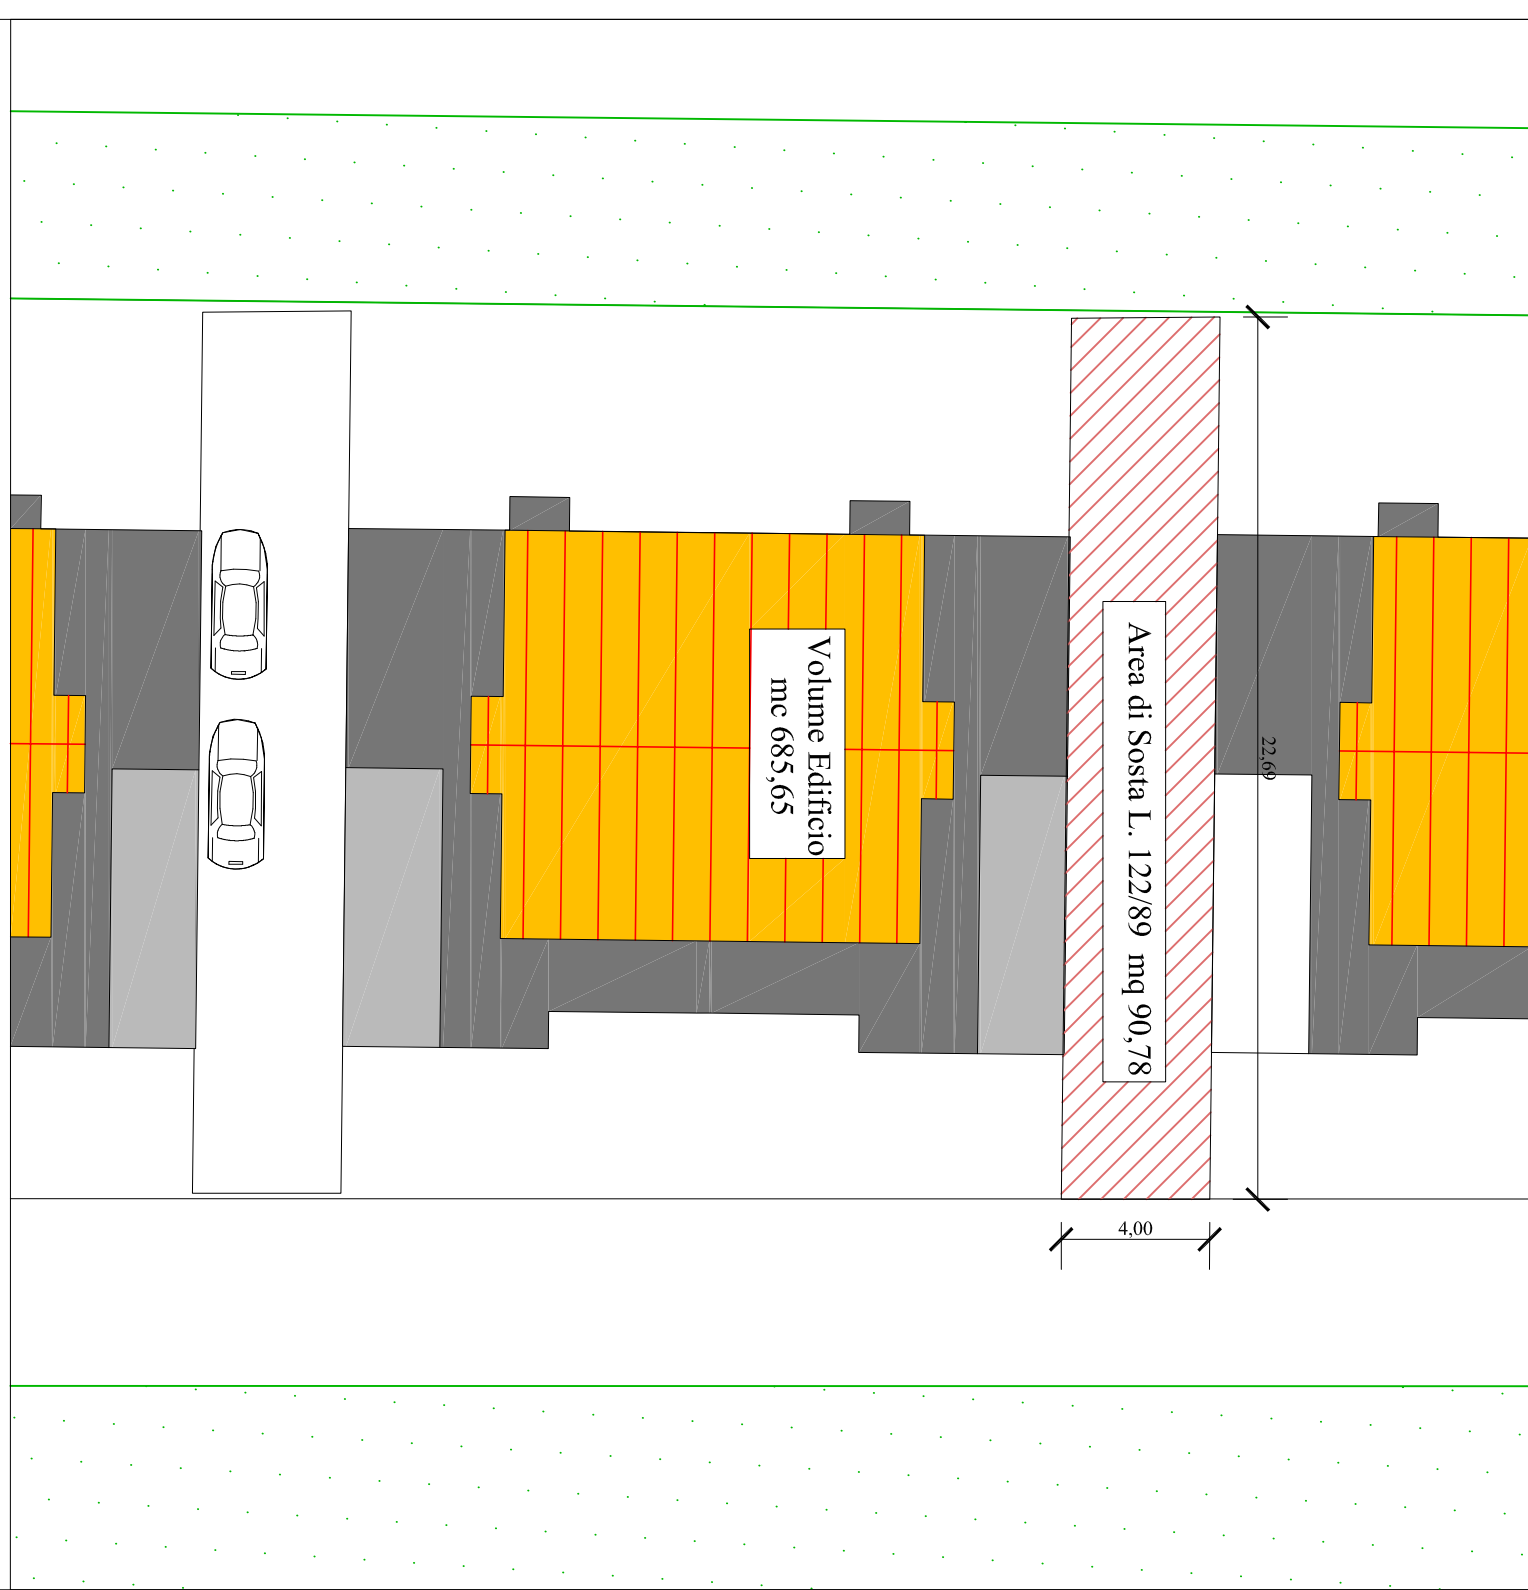

Tali indicazioni sono indicative e non prescrittive

SUPERFICIE PER PARCHEGGI-POSTI AUTO
ai sensi dell'art. 15-16 delle N.T.A. del Secondo Regolamento Edilizio
(un posto auto ogni 50 mq di SUL nel rresede di pertinenza)
SUL Unità Immobiliare singola = mq 228,55(SUL bifamiliare) / 2 = mq 114,27
POSTI AUTO per Unità Immobiliare singola = mq 114,27/50 =2,28 = 3 posti auto
(si determina mq 25 per ogni posto auto)
SUPERFICIE per n° 3 POSTI AUTO = N° 3 X 25mq = mq 75
Garage mq 45,65 (n° 2 posti auto) - Rampa e resede mq 30,12 (n° 1 posto auto)
VERIFICA
mq 45,65 + mq 30,12 = mq 75,77 > mq 75,00 (n° 3 posti auto)

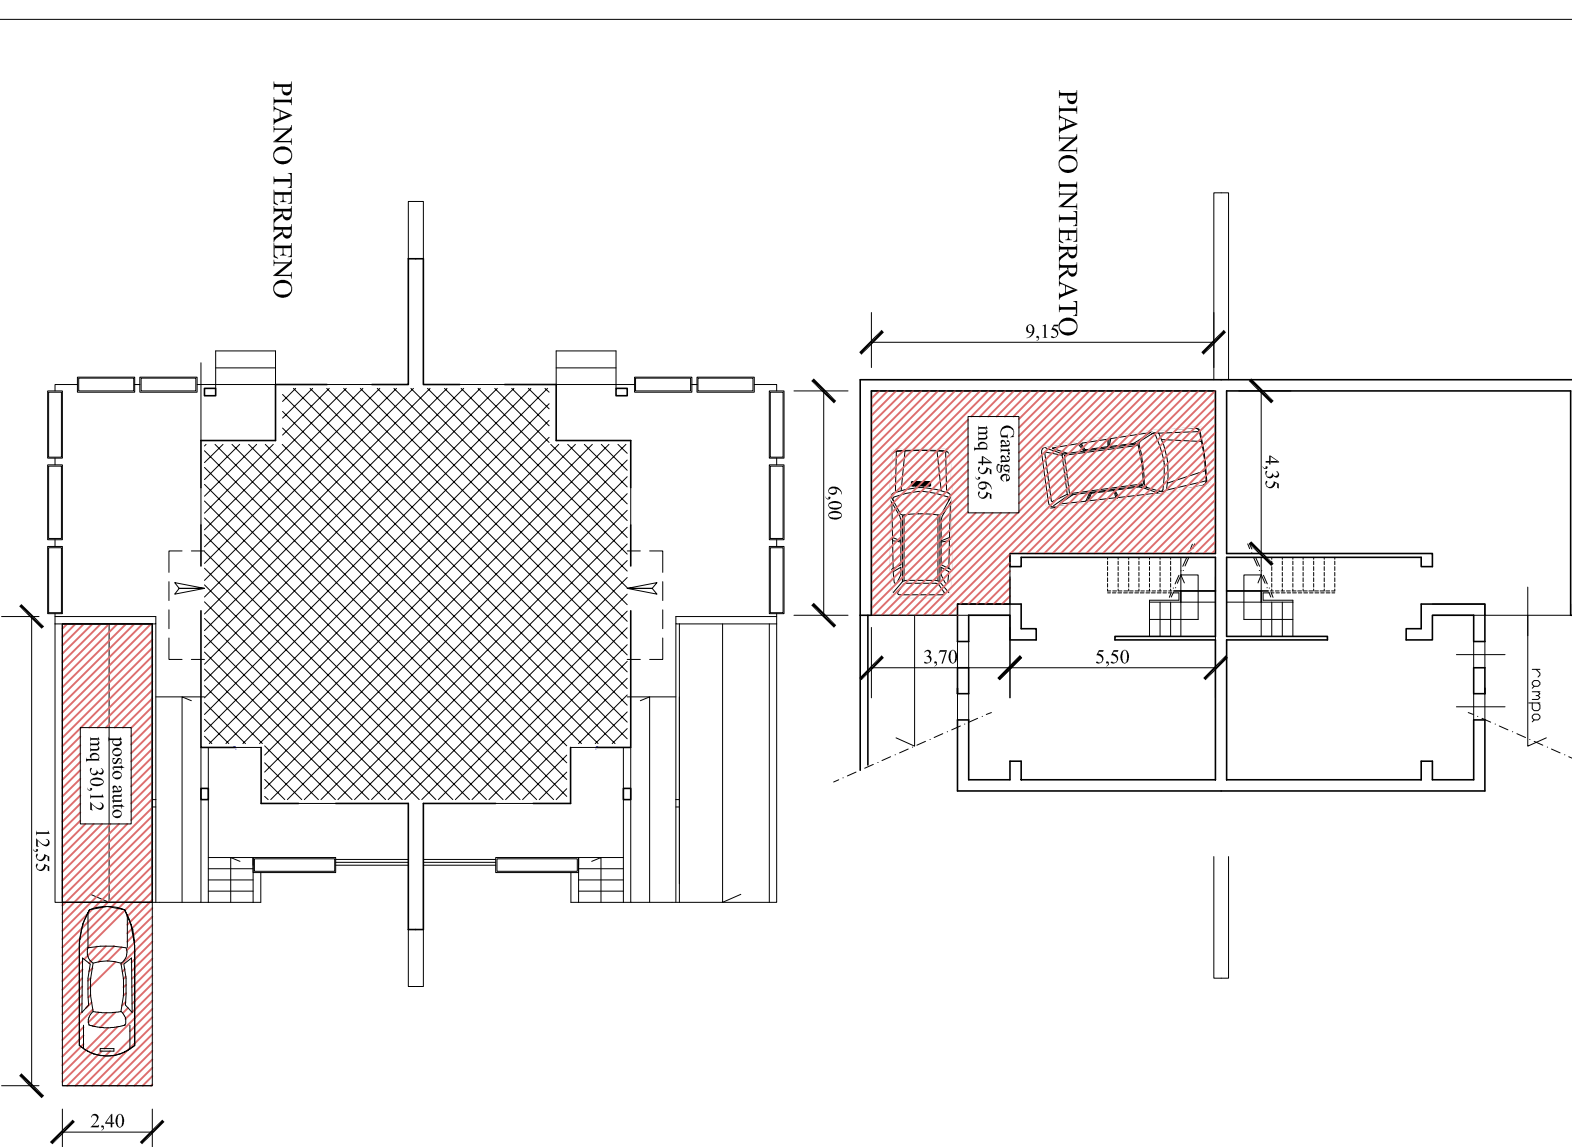

Tali indicazioni sono indicative e non prescrittive