


Progettista:
Arch. Leonardo Bonini
via Cavour 81 – 50129 Firenze
tel. 055 486157
leonardo.bonini@pec.architetti.firenze.it
c.f. BNNLRD54708D6122

Proprietà:
S.I.E. SOCIETÀ IMMOBILIARE
ELISAVA srl
Via Tosco-romagnola 104 Empoli
Amministratore unico:
Perognoli Carlo Alberto

VISTE PROSPETTICHE- FOTO INSERIMENTI
PLANIMETRIA PUNTI DI VISTA

ADDEBITAMENTO

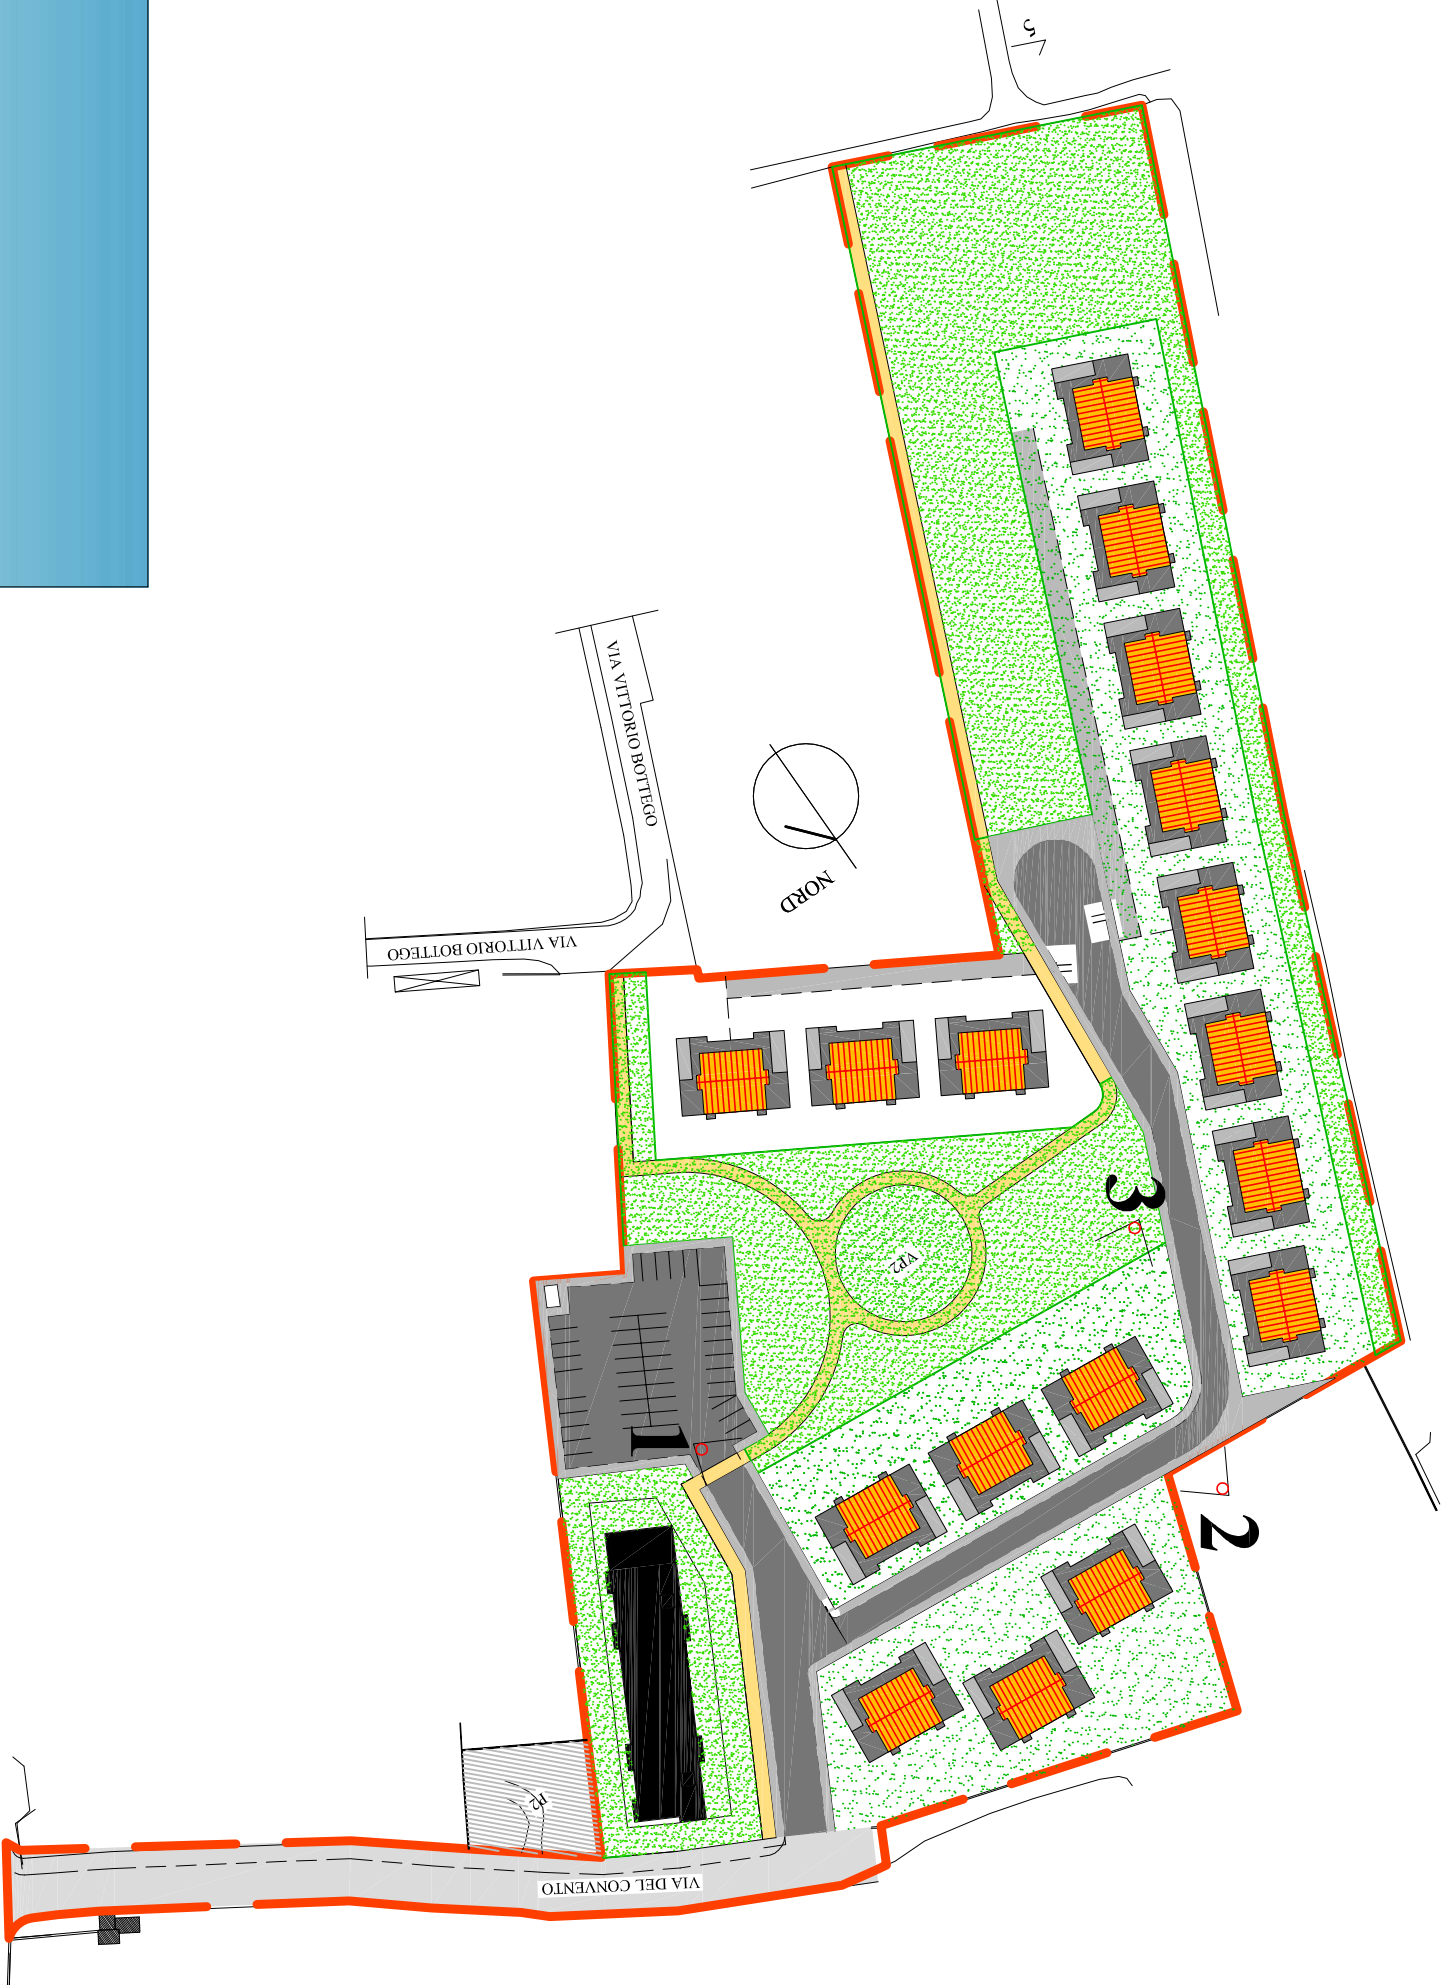

PLANIMETRIA GENERALE