


COMUNE DI EMPOLI

PIANO URBANISTICO ATTUATIVO 7.1 "CAPPUCCINI"

Empoli, loc. Capinola via Salaria, via del Convento, via Botteg
Recupero area ex Cooperativa Vetrari e Falscai della Butinera - Assapina

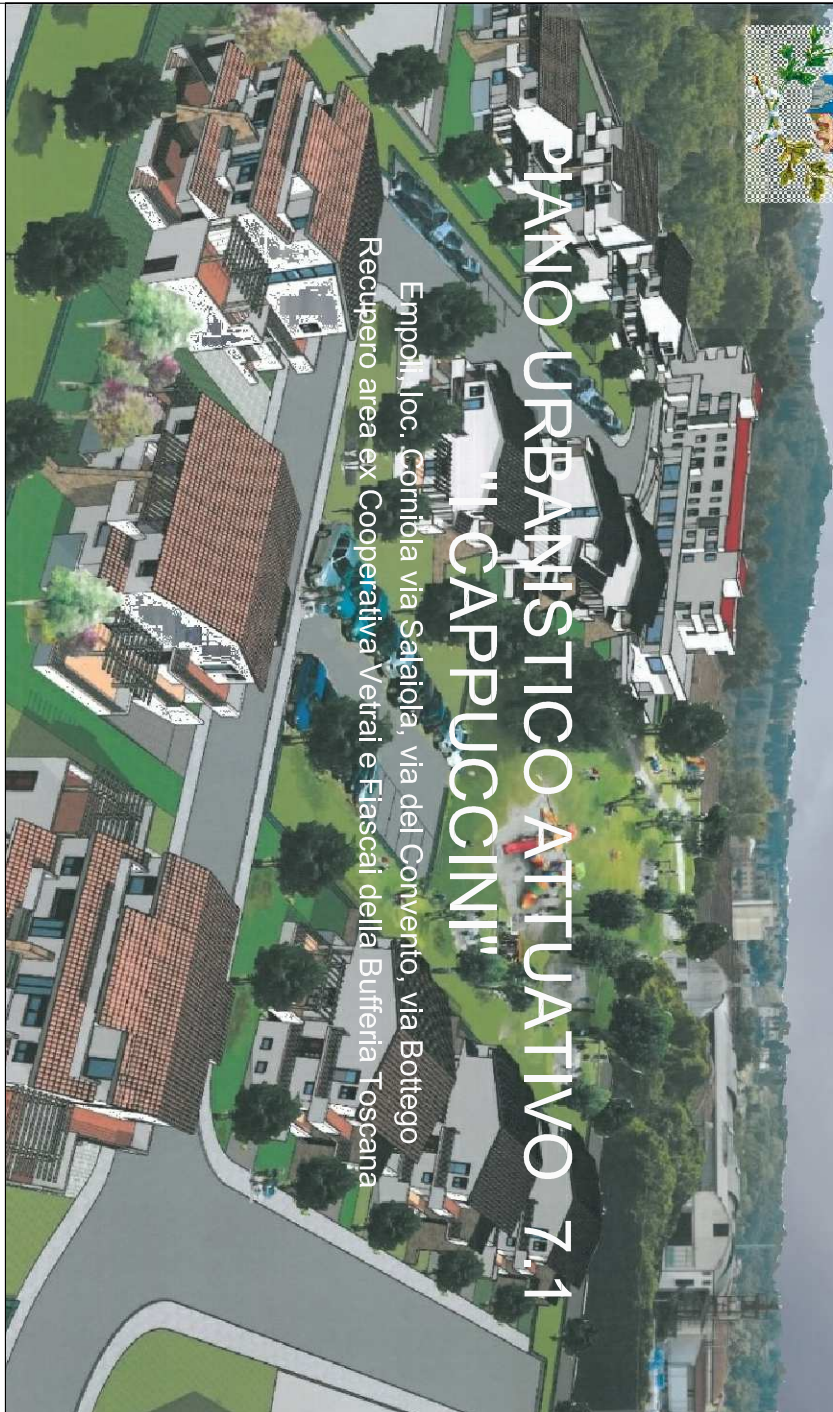

Progettista:
Arch. Leonardo Bonini
via Cavour 81 – 50129 Firenze
tel. 055 486157
leonardo.bonini@pec.architettilfirenze.it
c.f. BNNLRD54708D6122

Proprietà:
S.I.E. SOCIETÀ IMMOBILIARE
EISANA srl
Via Tosco-romagnola 104 Empoli
Amministratore unico:
Pernognoli Carlo Alberto




R.U.C. Estratto Cartografico
Estratto Mappa Catastale
C.R.T.

Data:
ottobre 2018

01

AGGIORNAMENTO

R.U.C. Estratto Cartografico
P.U.A. 7.1

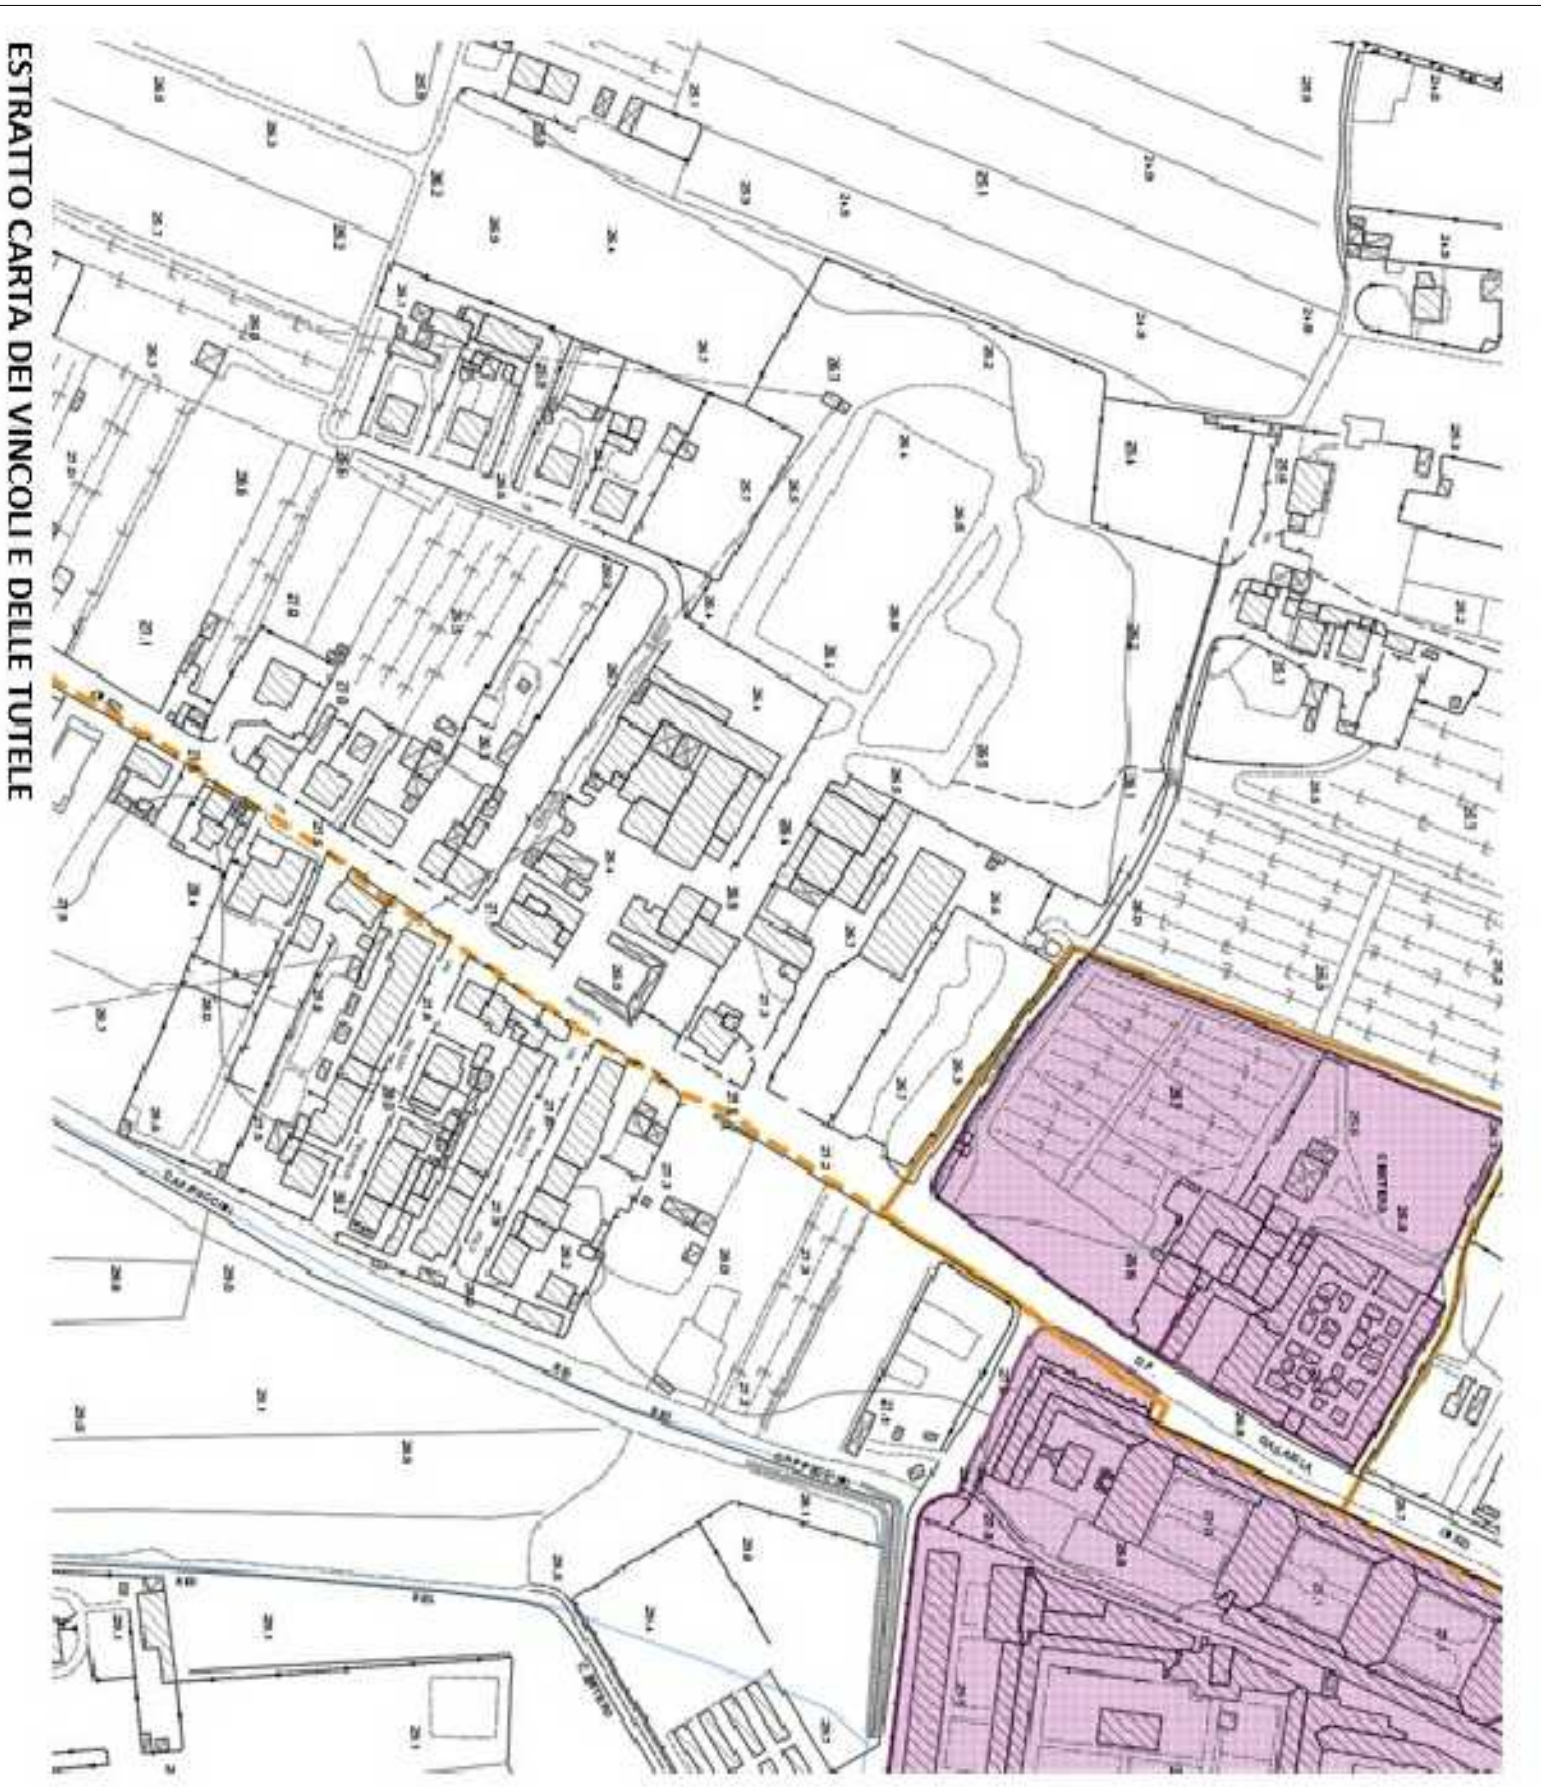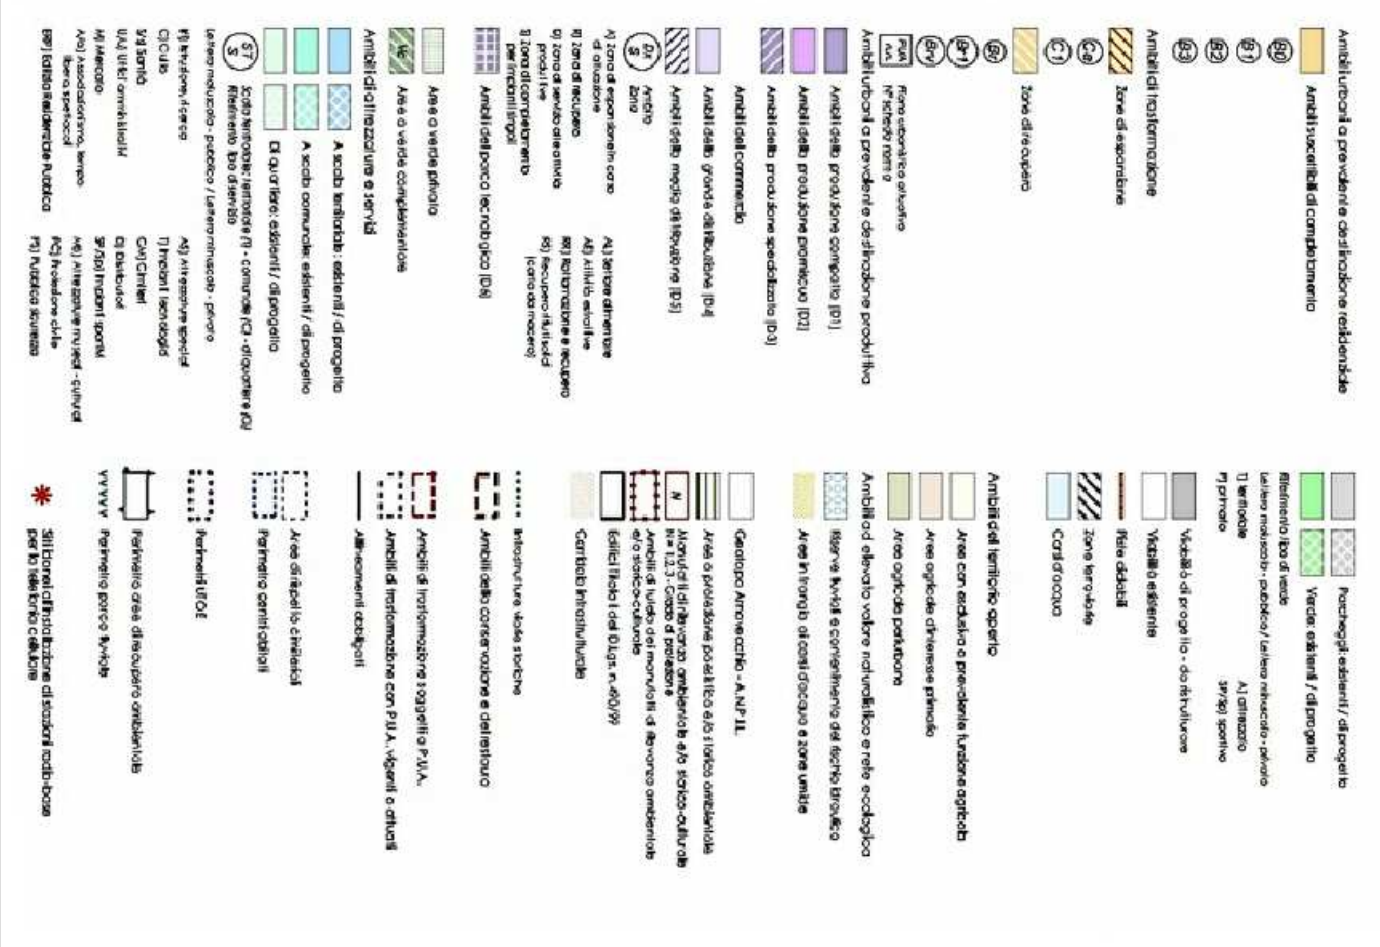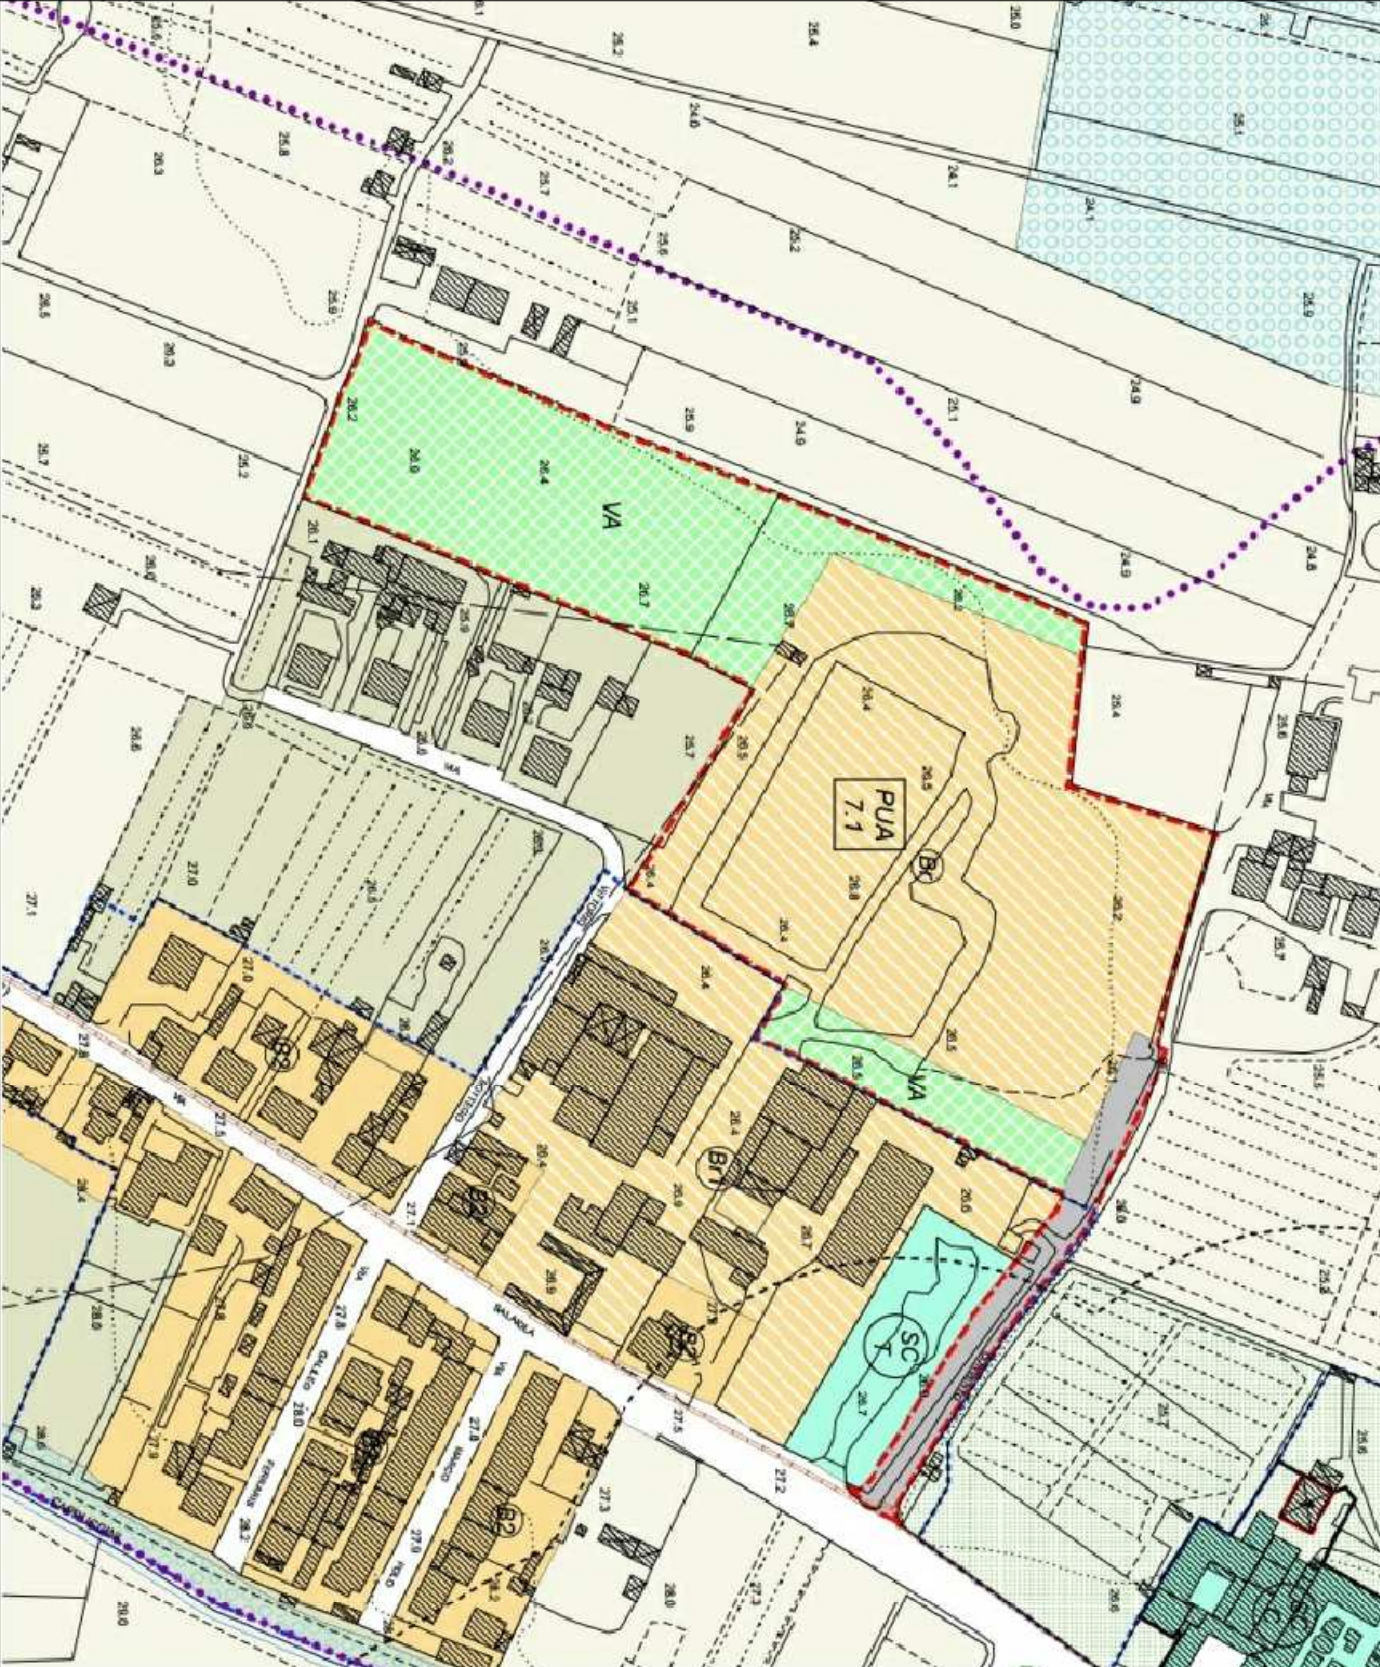

ESTRATTO CARTA DEI VINCOLI E DELLE TUTELE

L'area oggetto di PUA 7.1 non è compresa tra le aree vincolate ai sensi del D.lgs. 42/2004 Parte II. Marginalmente è compresa la viabilità (Via Del Convento) soggetta ad ampliamento come da RUC.

C.T. Regionale, sovrapposto rilievo celerimetrico



17-Jan-2017 9:55:36
Profil. n. 156987/2017
Scala originale 1:2000
Dimensione cornice: 776.000 x 552.000 metri
Comune: EMPOLI
Foglio: 24

