
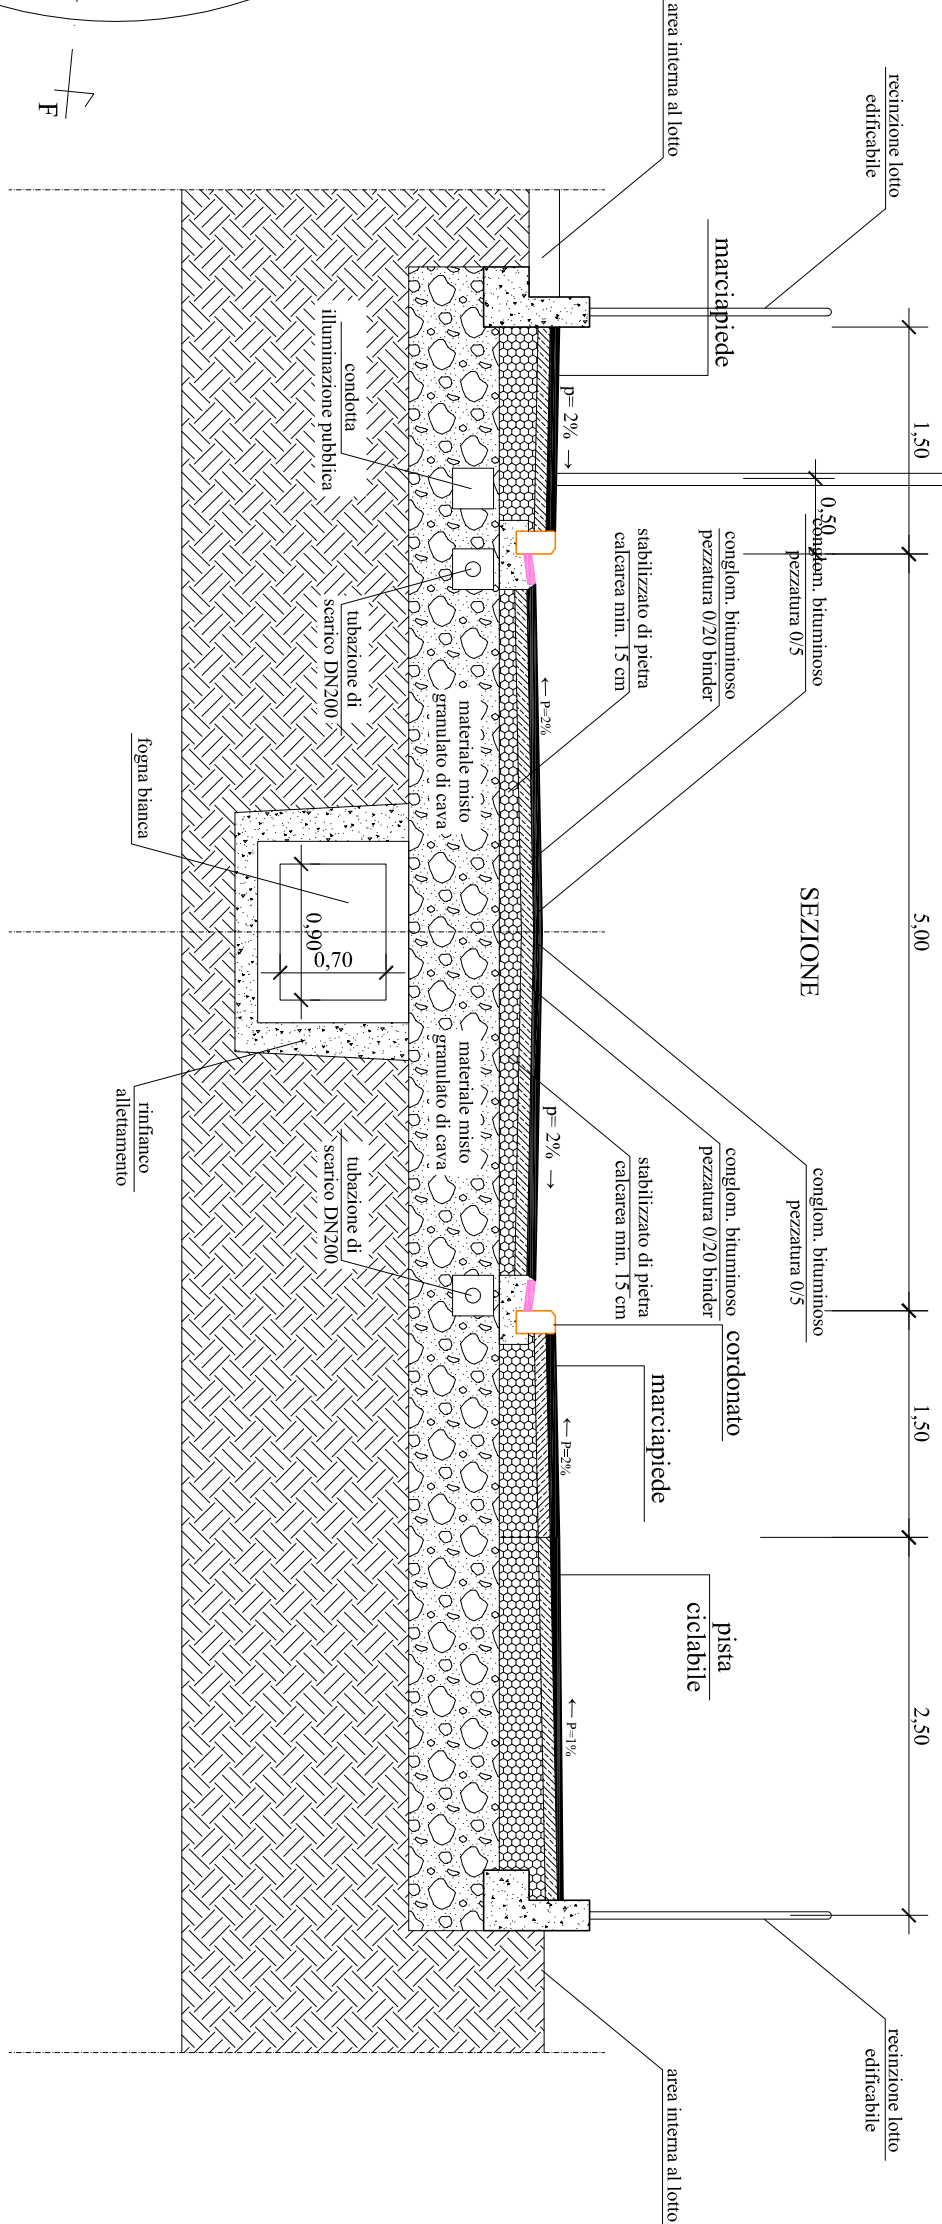
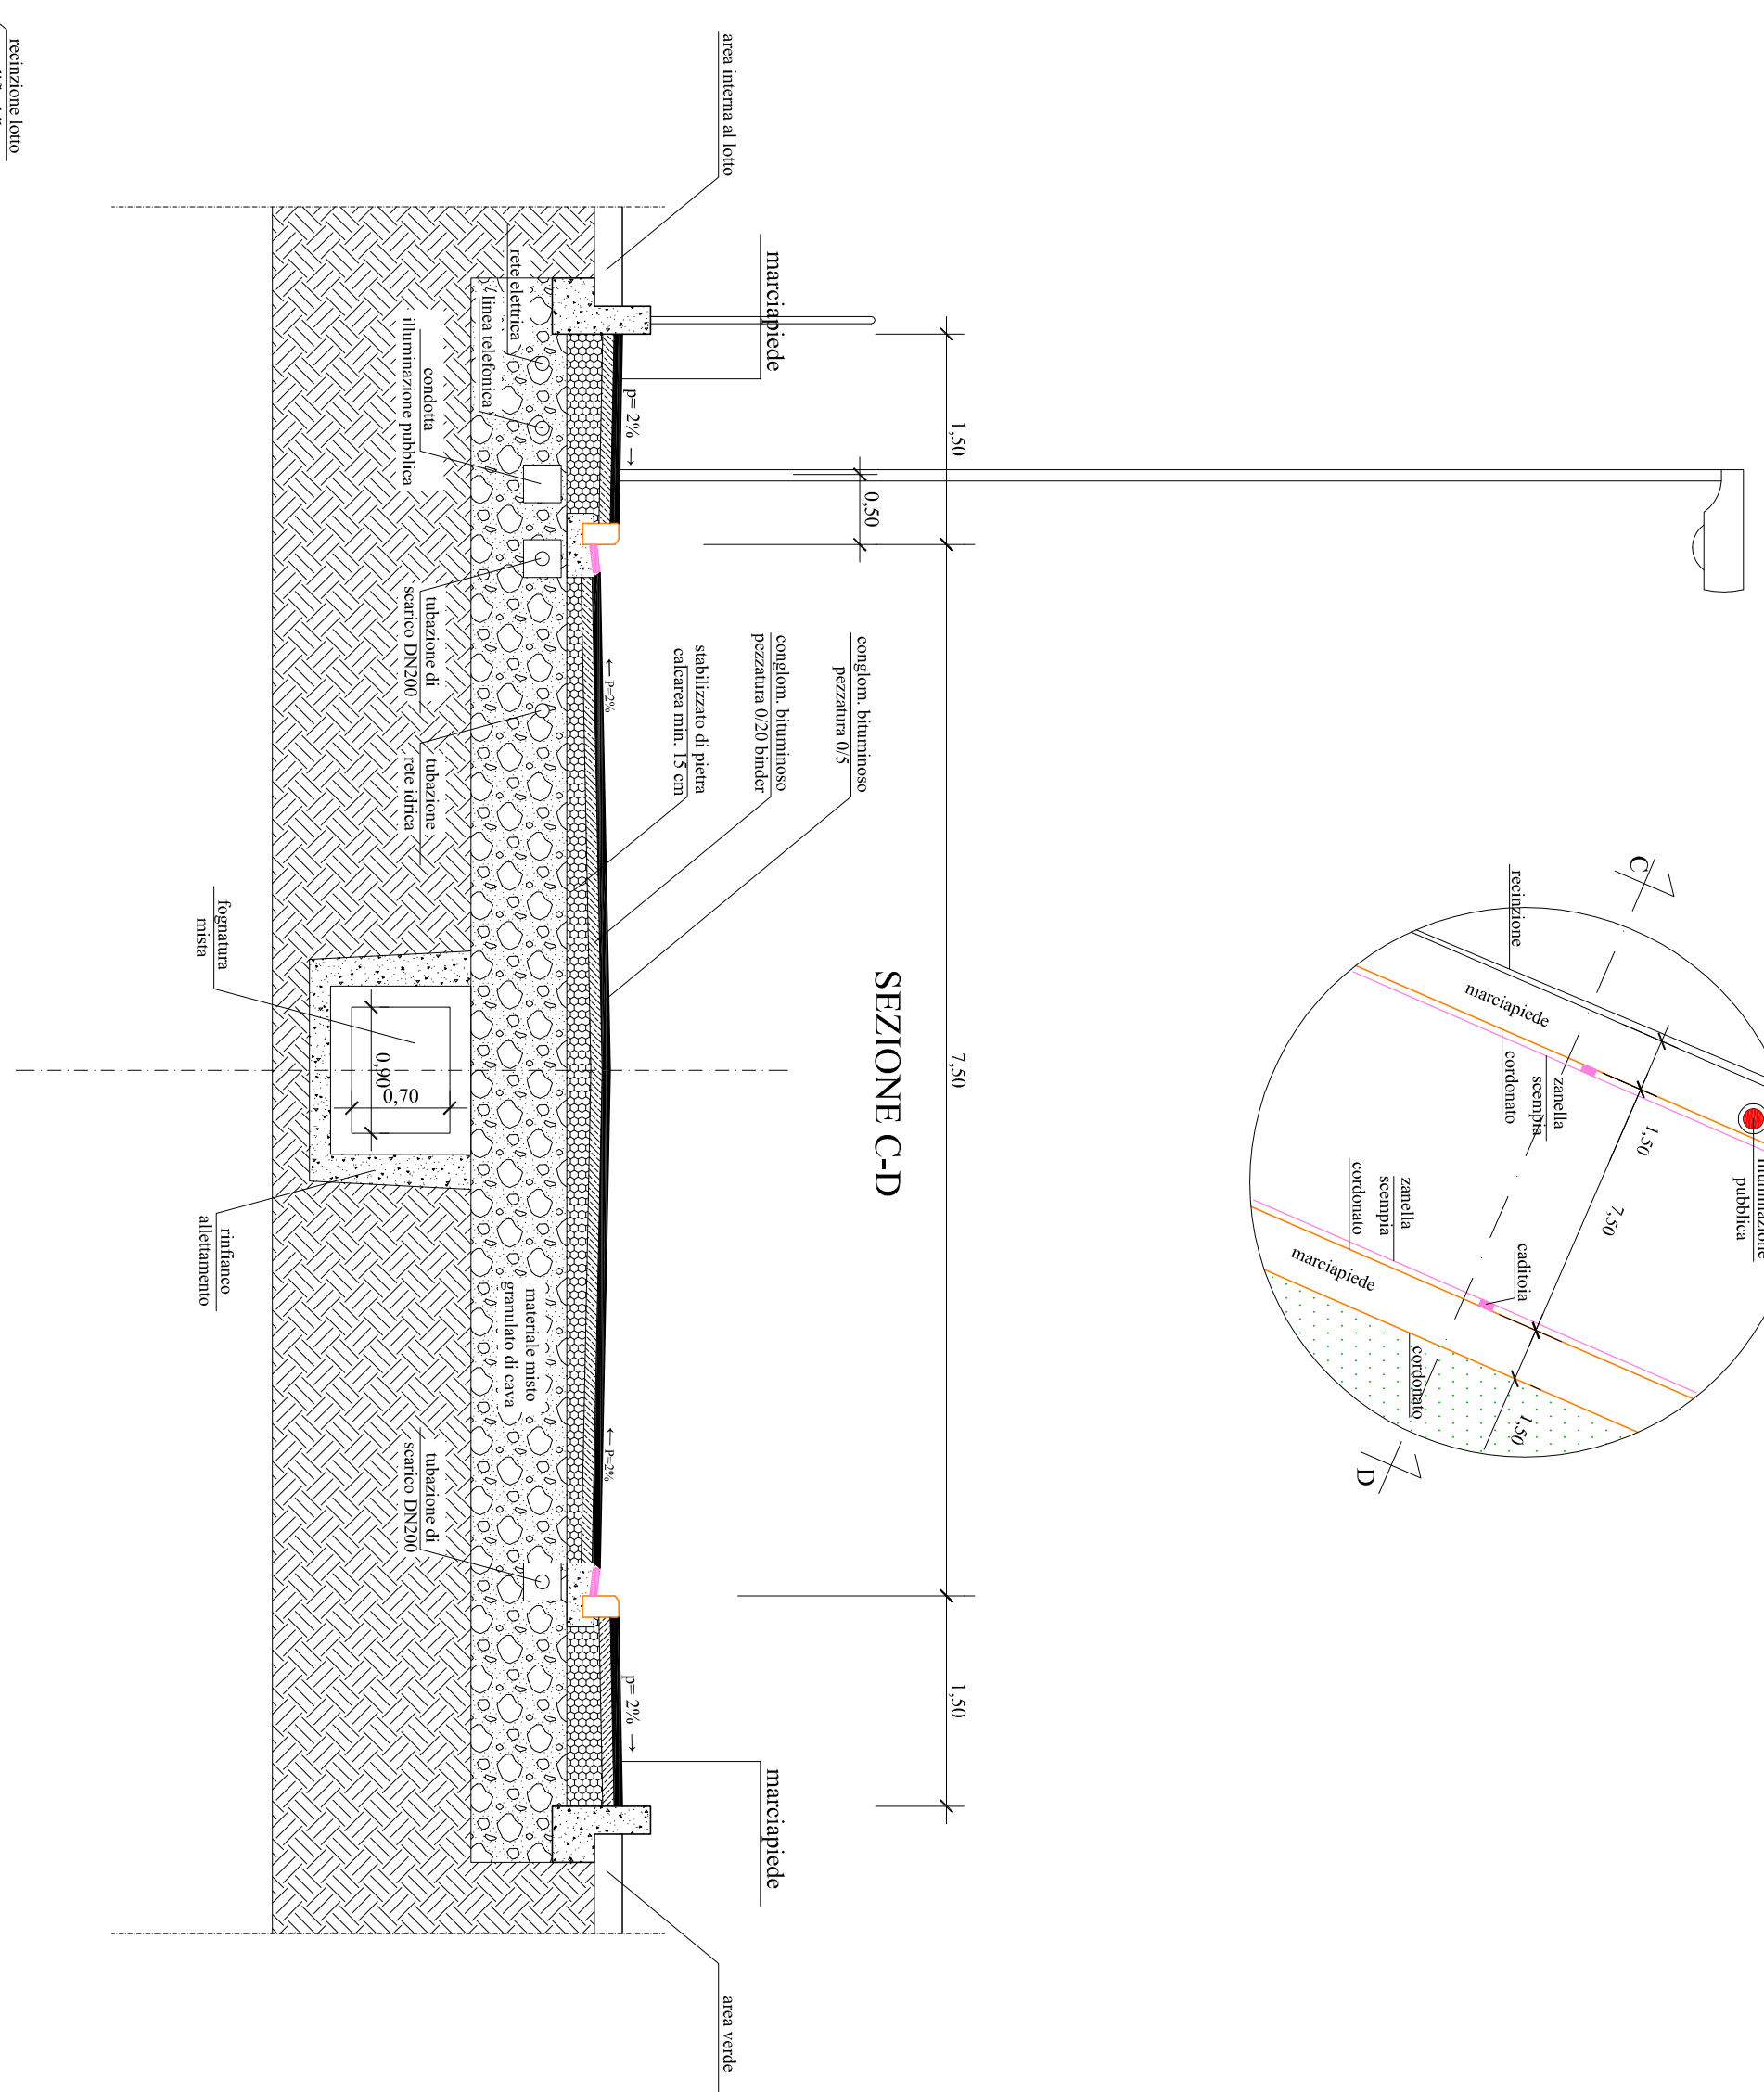
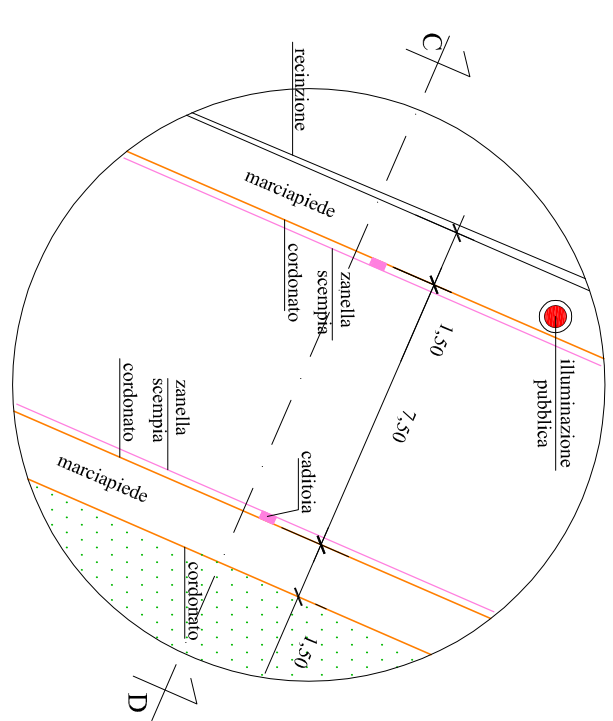


Progettista:
Arch. Leonardo Benini
Via S. Maria Maddalena, 30123 Firenze
tel. 055 486157
leomonte.benini@pec.architetti.firenze.it
e.f. BNMAR05470806182

Proprietà:
S.I.E. SOCIETÀ IMMOBILIARE
E.S.S.A.M. s.r.l.
Via Varesse - borgognola 104 Empoli
Amministrazione: Ufficio
Perngiani Carlo Alberto


Schema grafico ai sensi della Legge 13/89
"superamento barriere architettoniche"
PARTICOLARI PARCHEGGI E STRADE
rapp. 1:200 e 1:50

11

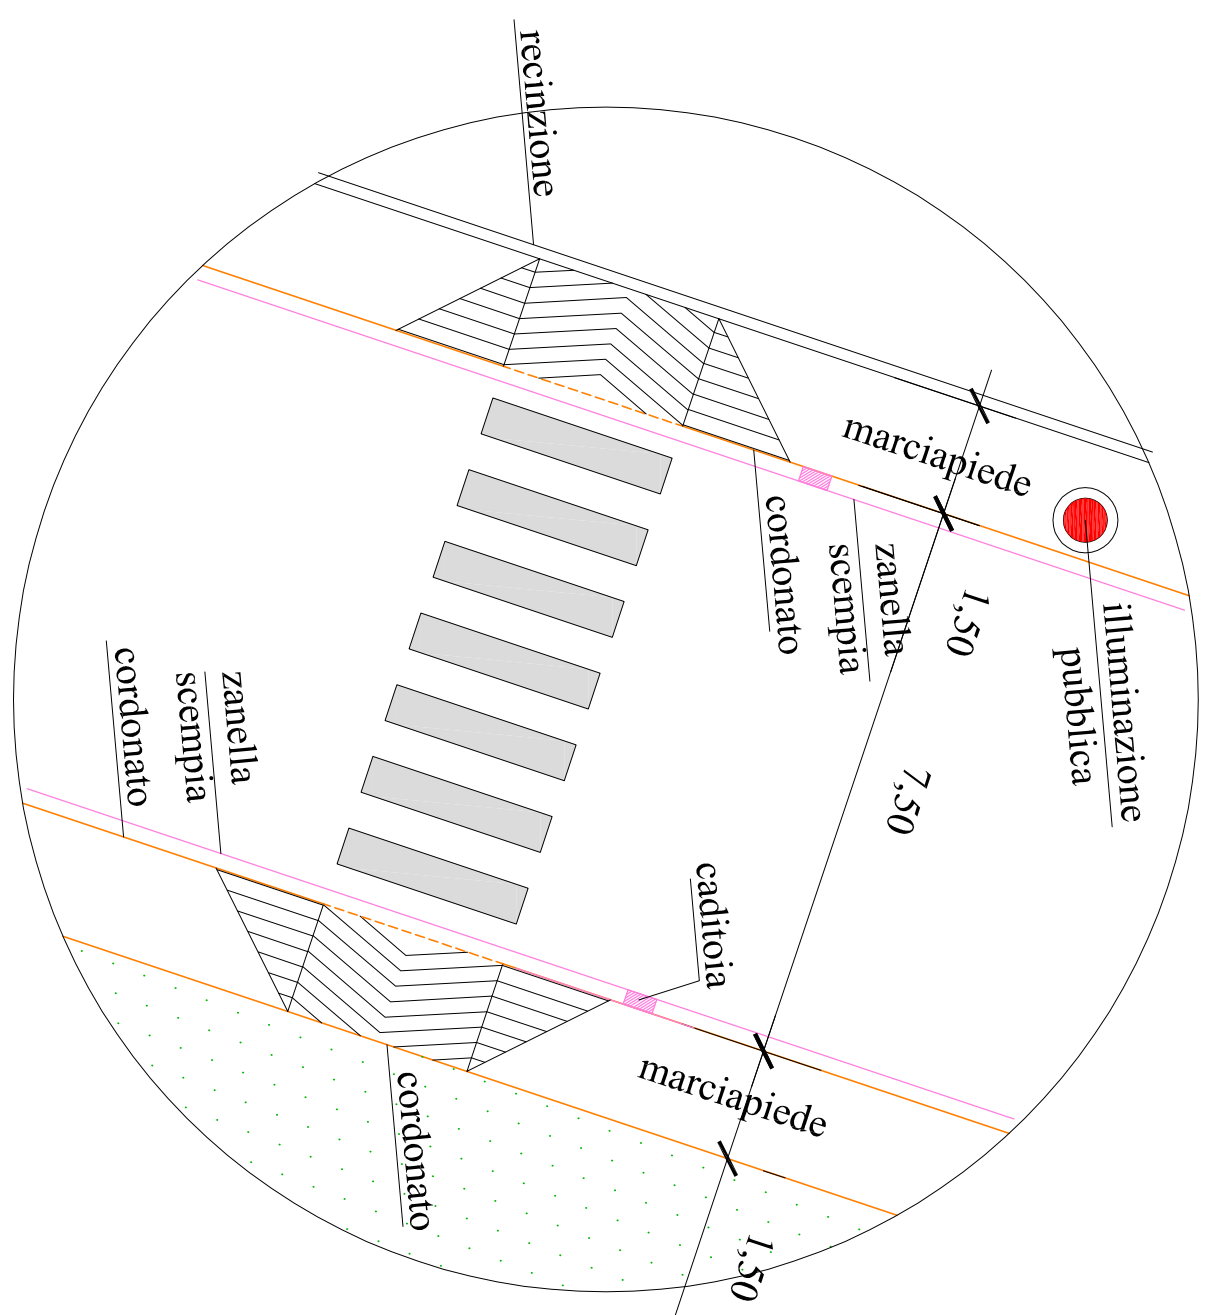


N.B.

I particolari costituiranno ipotesi progettuali.
I particolari progettuali definitivi saranno conformi a quelli previsti dal
"Capitolato Speciale d'Appalto - Norme tecniche per le opere stradali"
del Comune di Empoli - Ufficio Tecnico L.L. PP. - Allegato alla
deliberazione del Consiglio Comunale n. 31 del 28/04/2015.

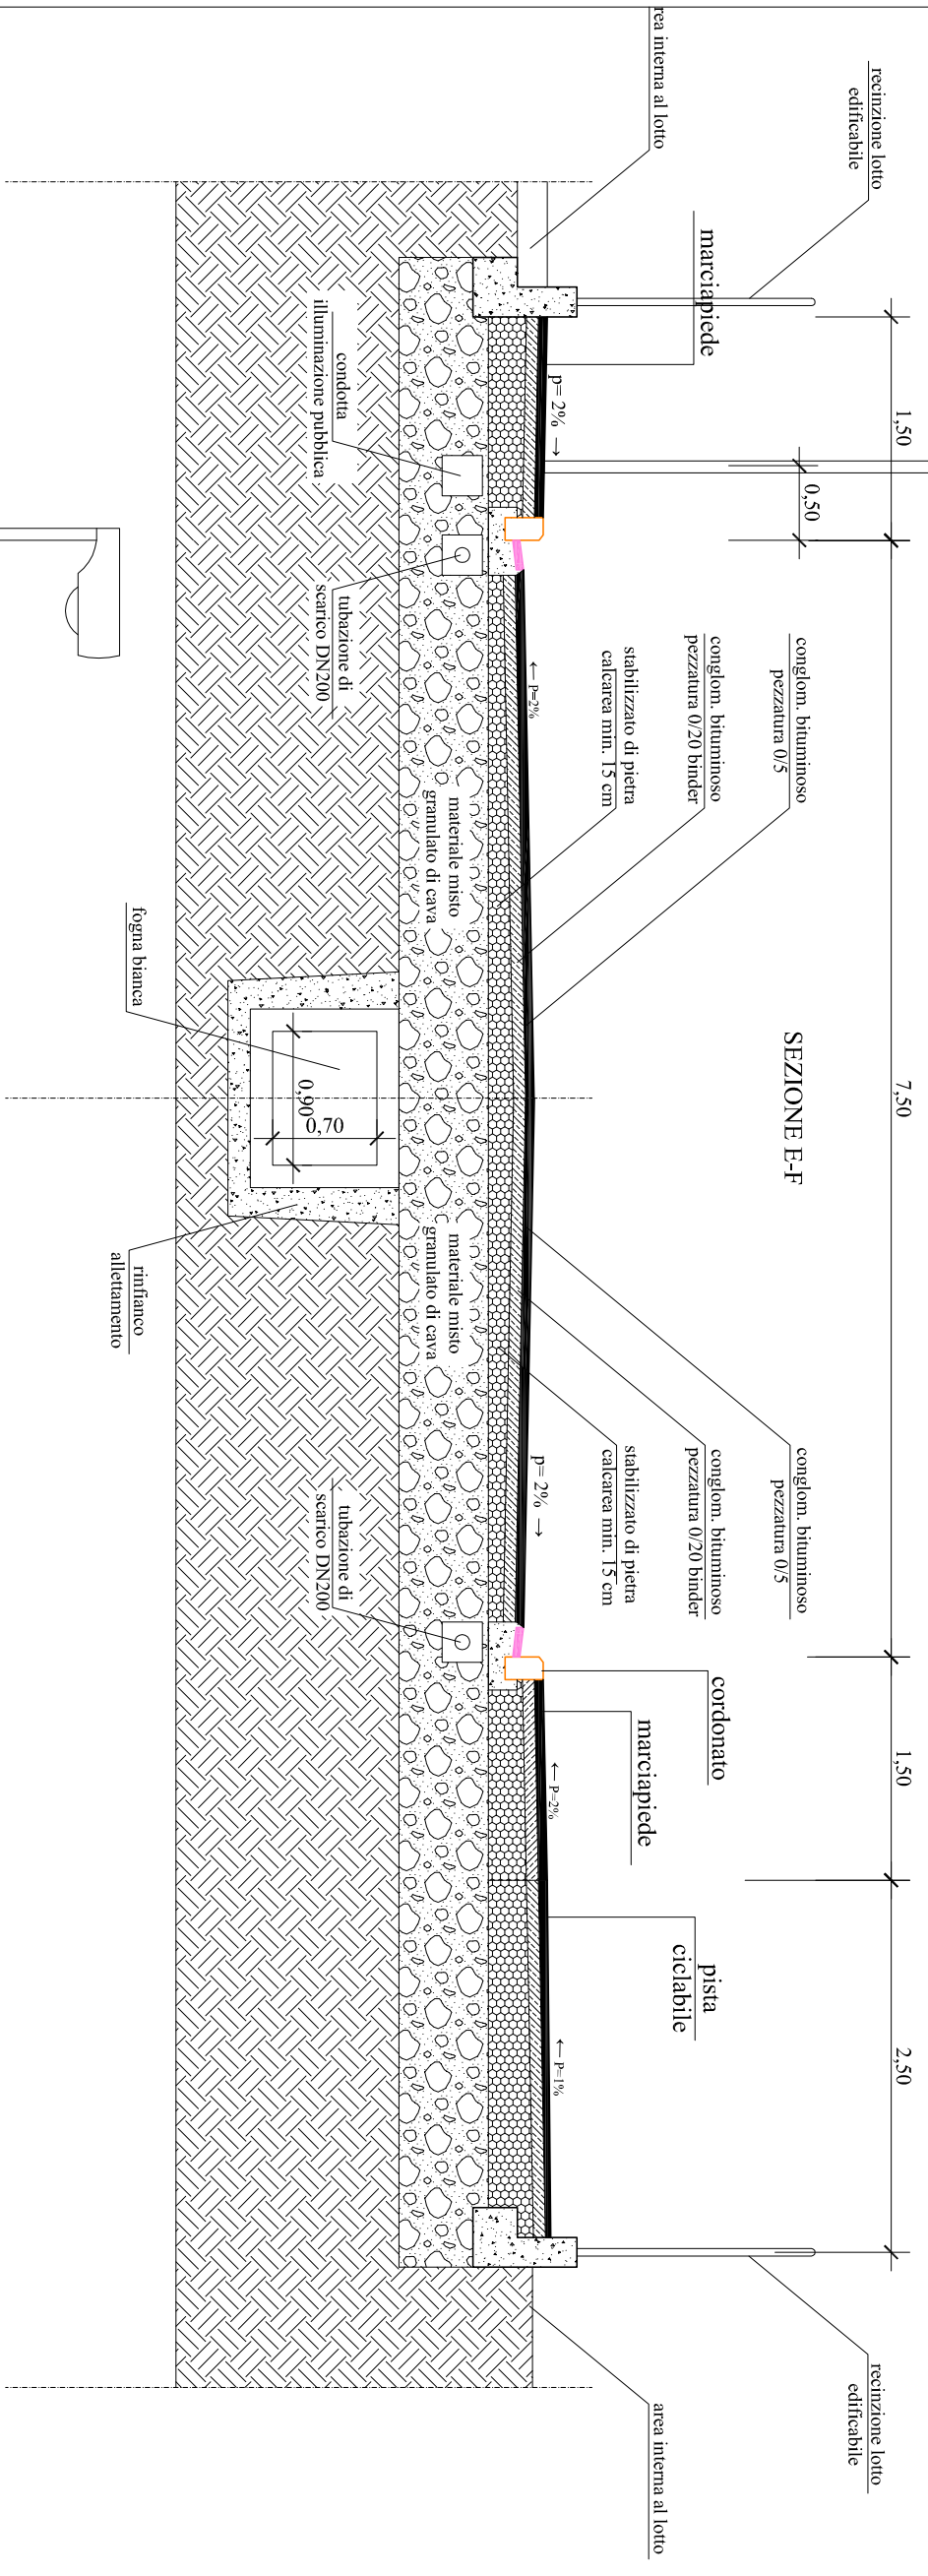

PARCHEGGIO
sez. A-B

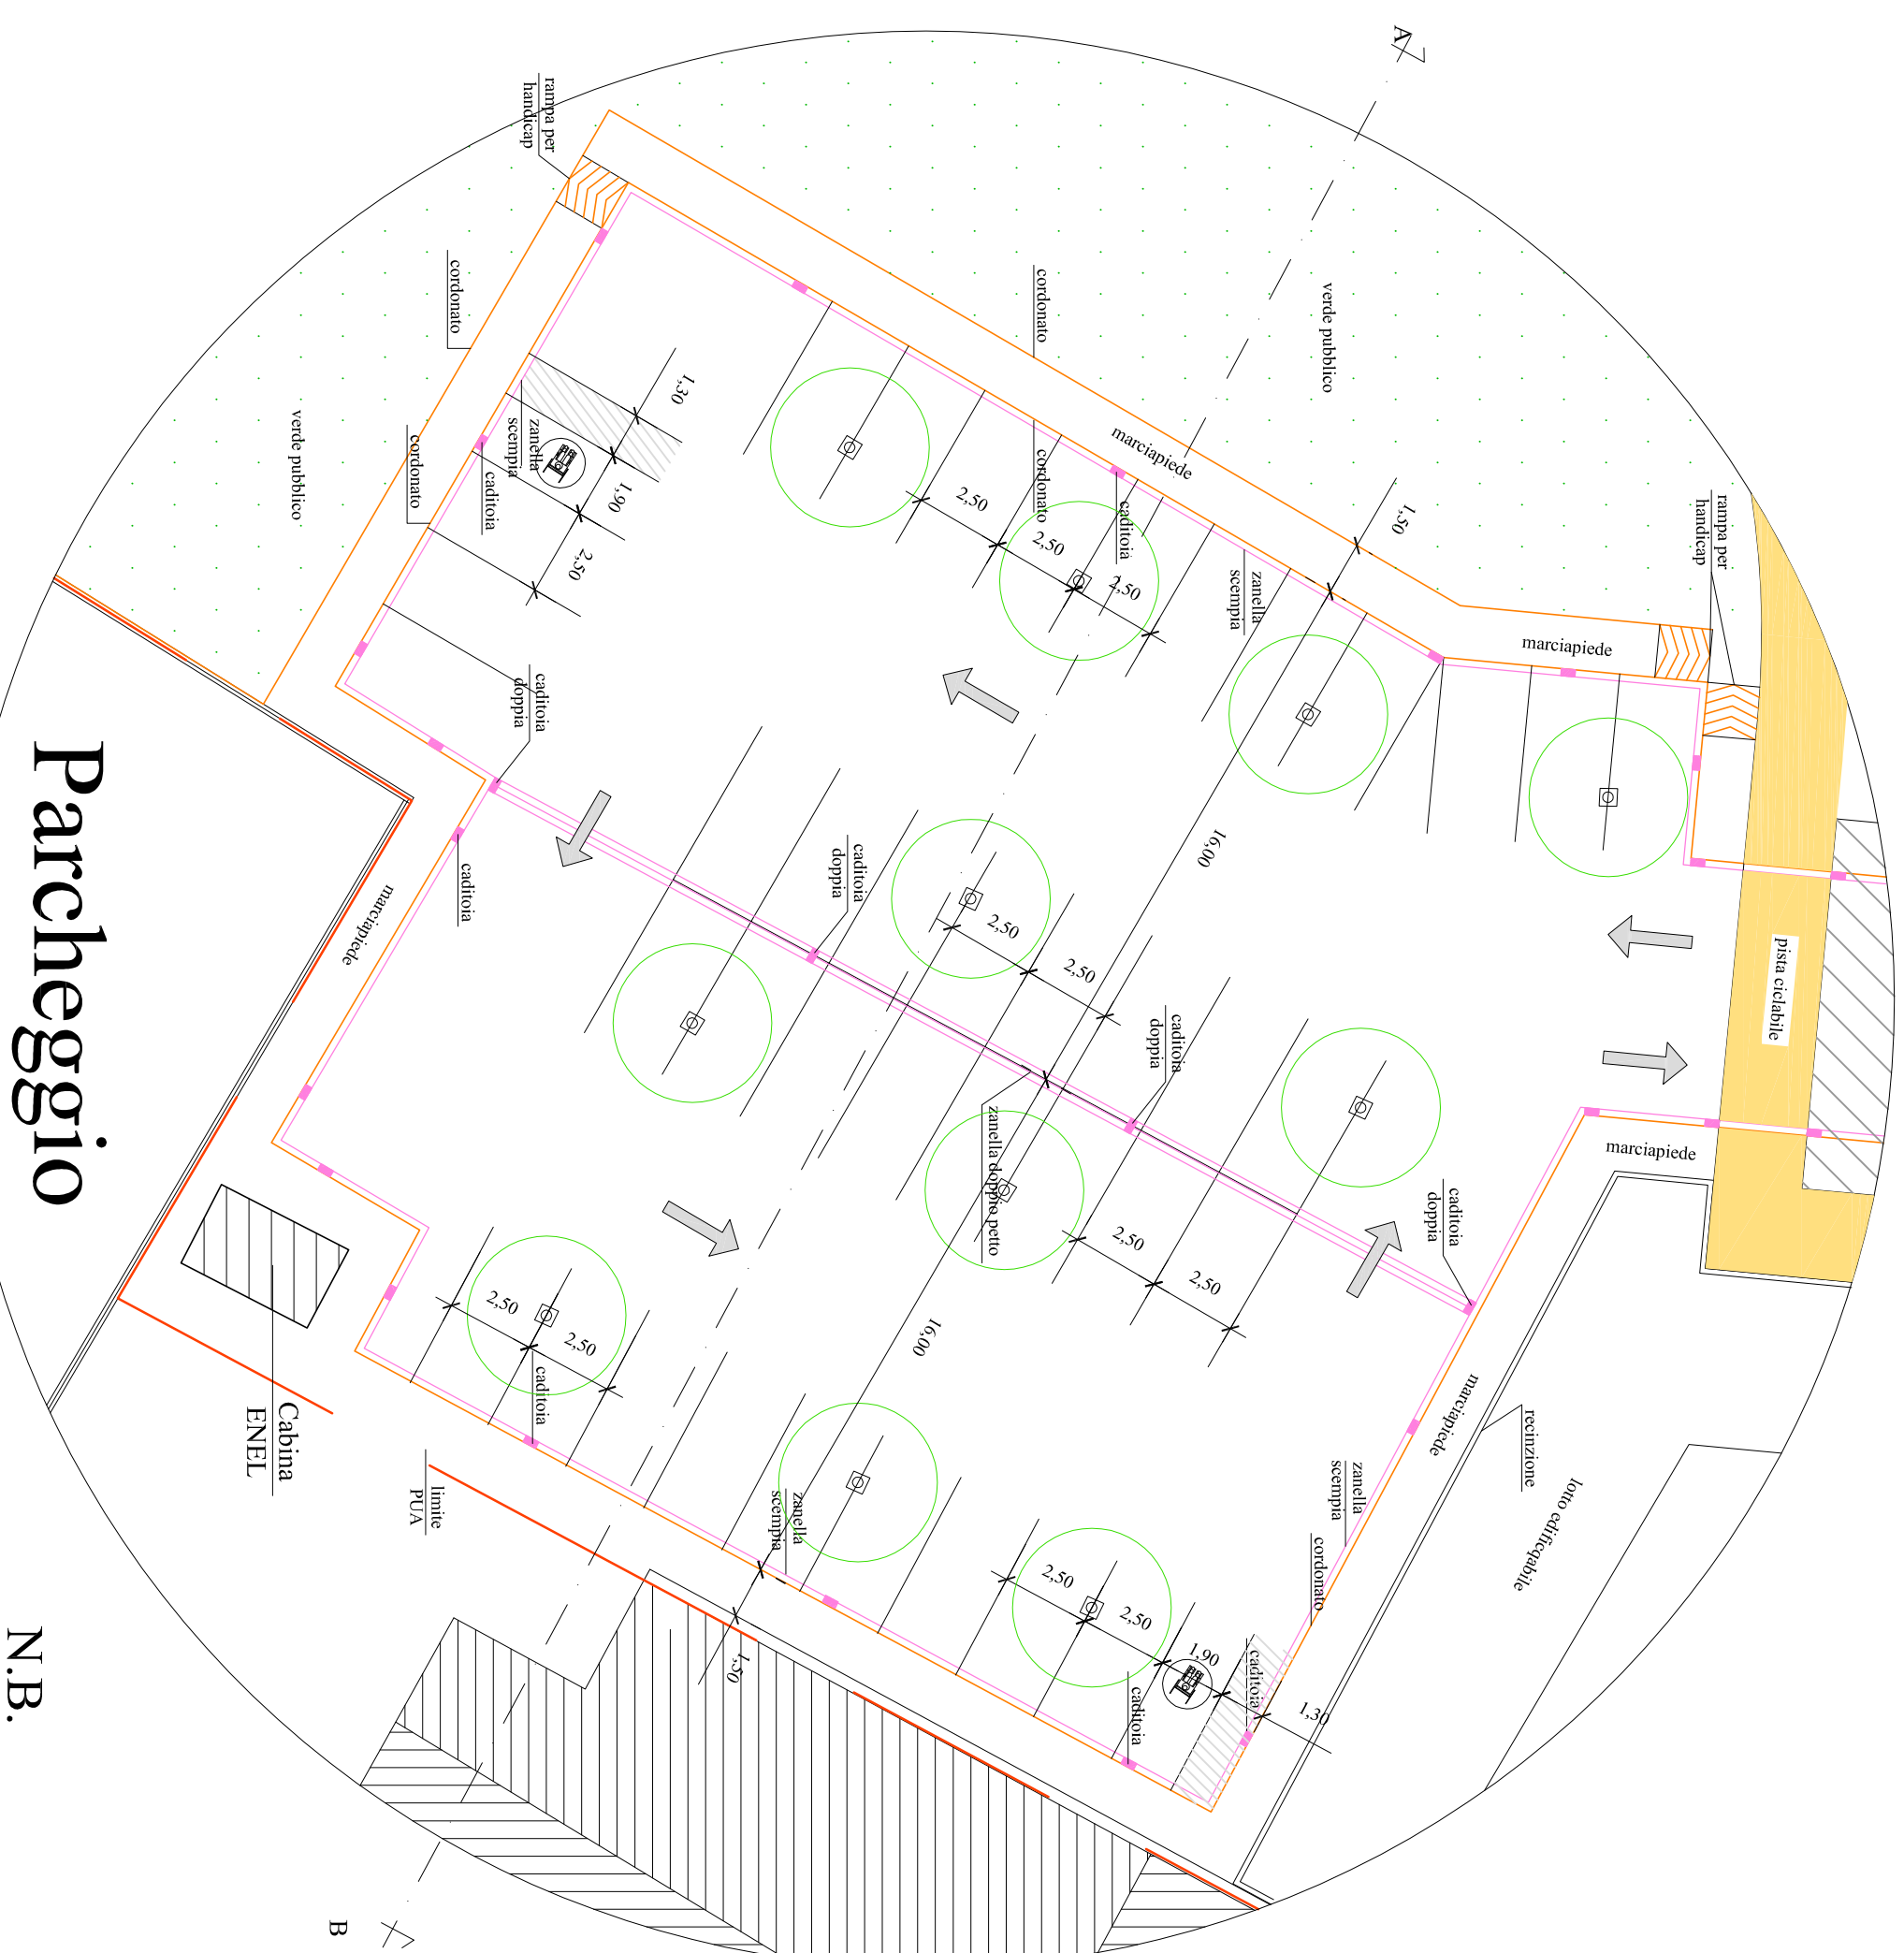

N.B.

La definitiva posizione delle
alberature (n.13 piante di alto
fusto) e degli stalli sarà
concordata con l'ufficio L.L.P.P.
in fase di realizzazione

