

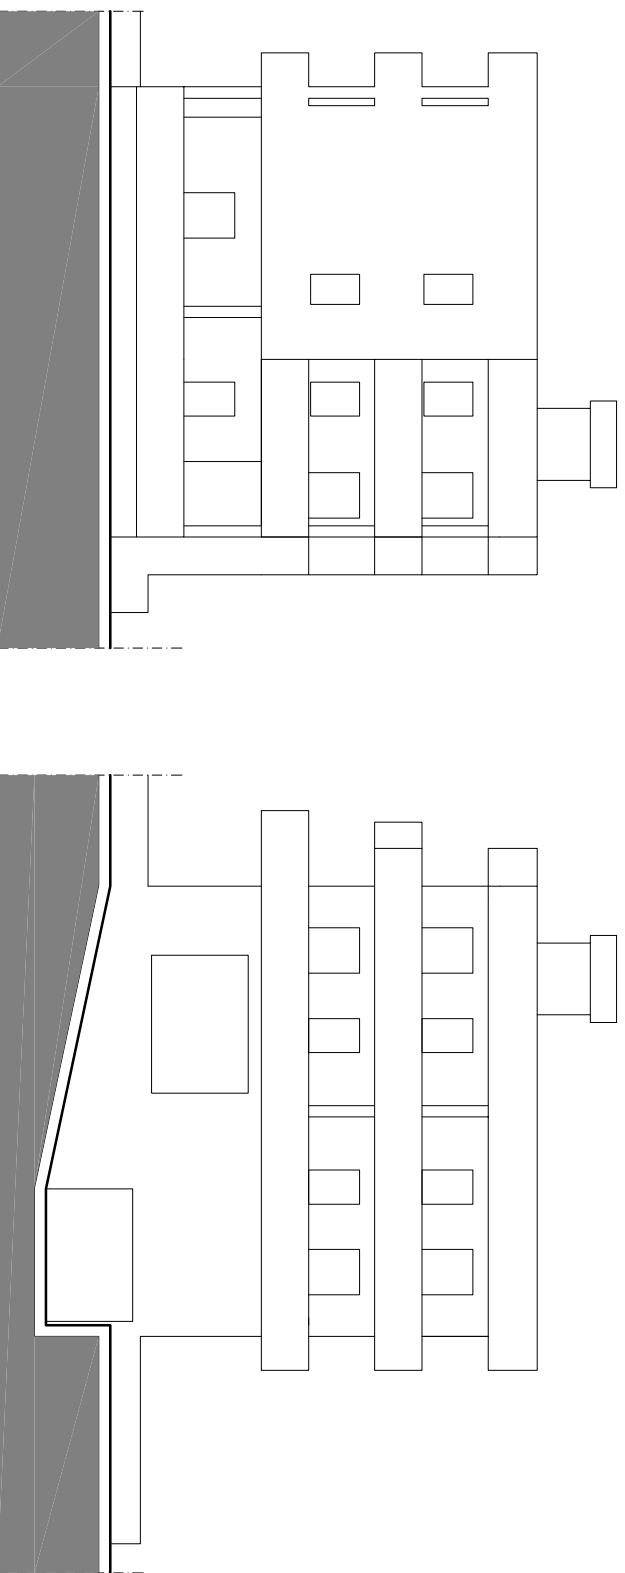







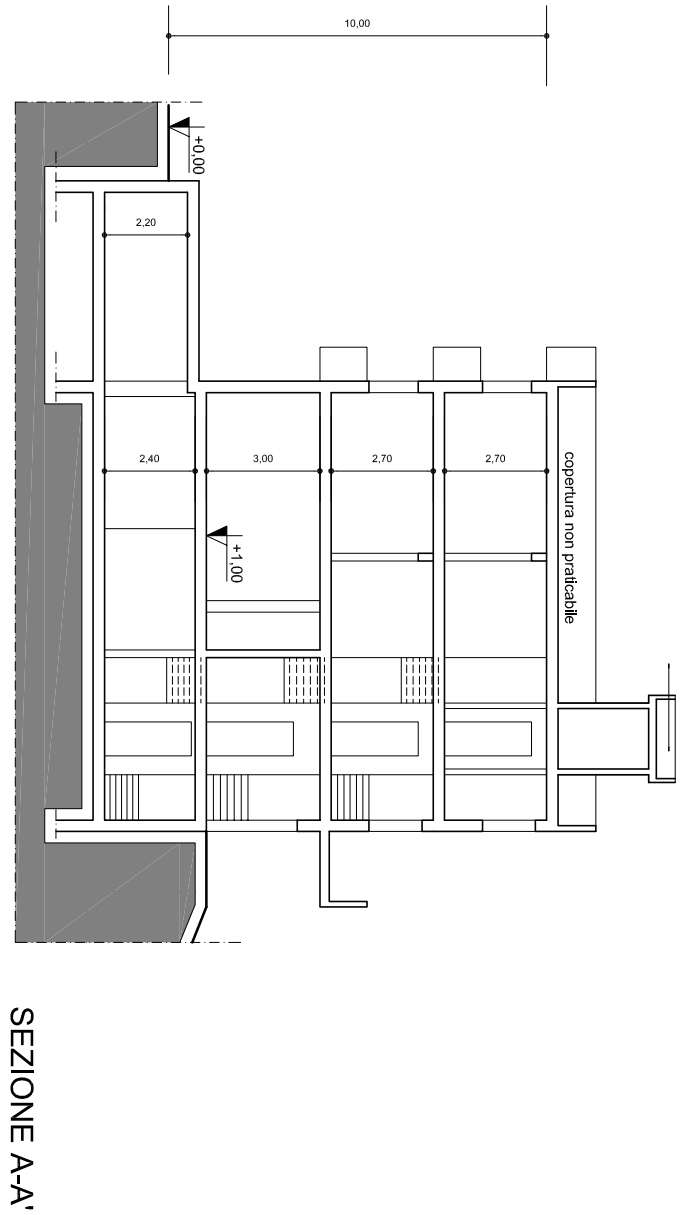


Progettista: P. Capuccini via Cavour 81 - 50129 Firenze tel. 055 486157 e-mail: p.capuccini@unife.it c.f. 016405107066122	
Progetta: P. Capuccini via Tasso - via Magnolia 104 Empoli ELENIA srl Amministratore unico: Pierpaolo Carlo Aliverto	
Tipi Edilizi: edilizia convenzionata comprensiva di SUL da cedere al Comune edilizia commerciale (eserzio di vicinato) SUL attività di quartiere da cedere al Comune rapp. 1:200	Data: ottobre 2018
ASSONIMANTICO 10	







Superficie TOTALE GARAGE (piano seminterrato) mq 804,57 (PARCHEGI PRIVATI)
SUL TOTALE DESTINAZIONE ATTIVITA' DI QUARTIERE (piano terreno) mq 150
SUL TOTALE SUPERFICIE COMMERCIALE (piano terreno) mq 380
SUL da cedere al Comune come Edilizia Sociale (piano primo) mq 100,00
SUL RESIDENZIALE TOTALE (piano primo e secondo) mq 1.100
AREA TOTALE Sfr mq 492
AREA TOTALE coperta Sup. Cop. mq 612

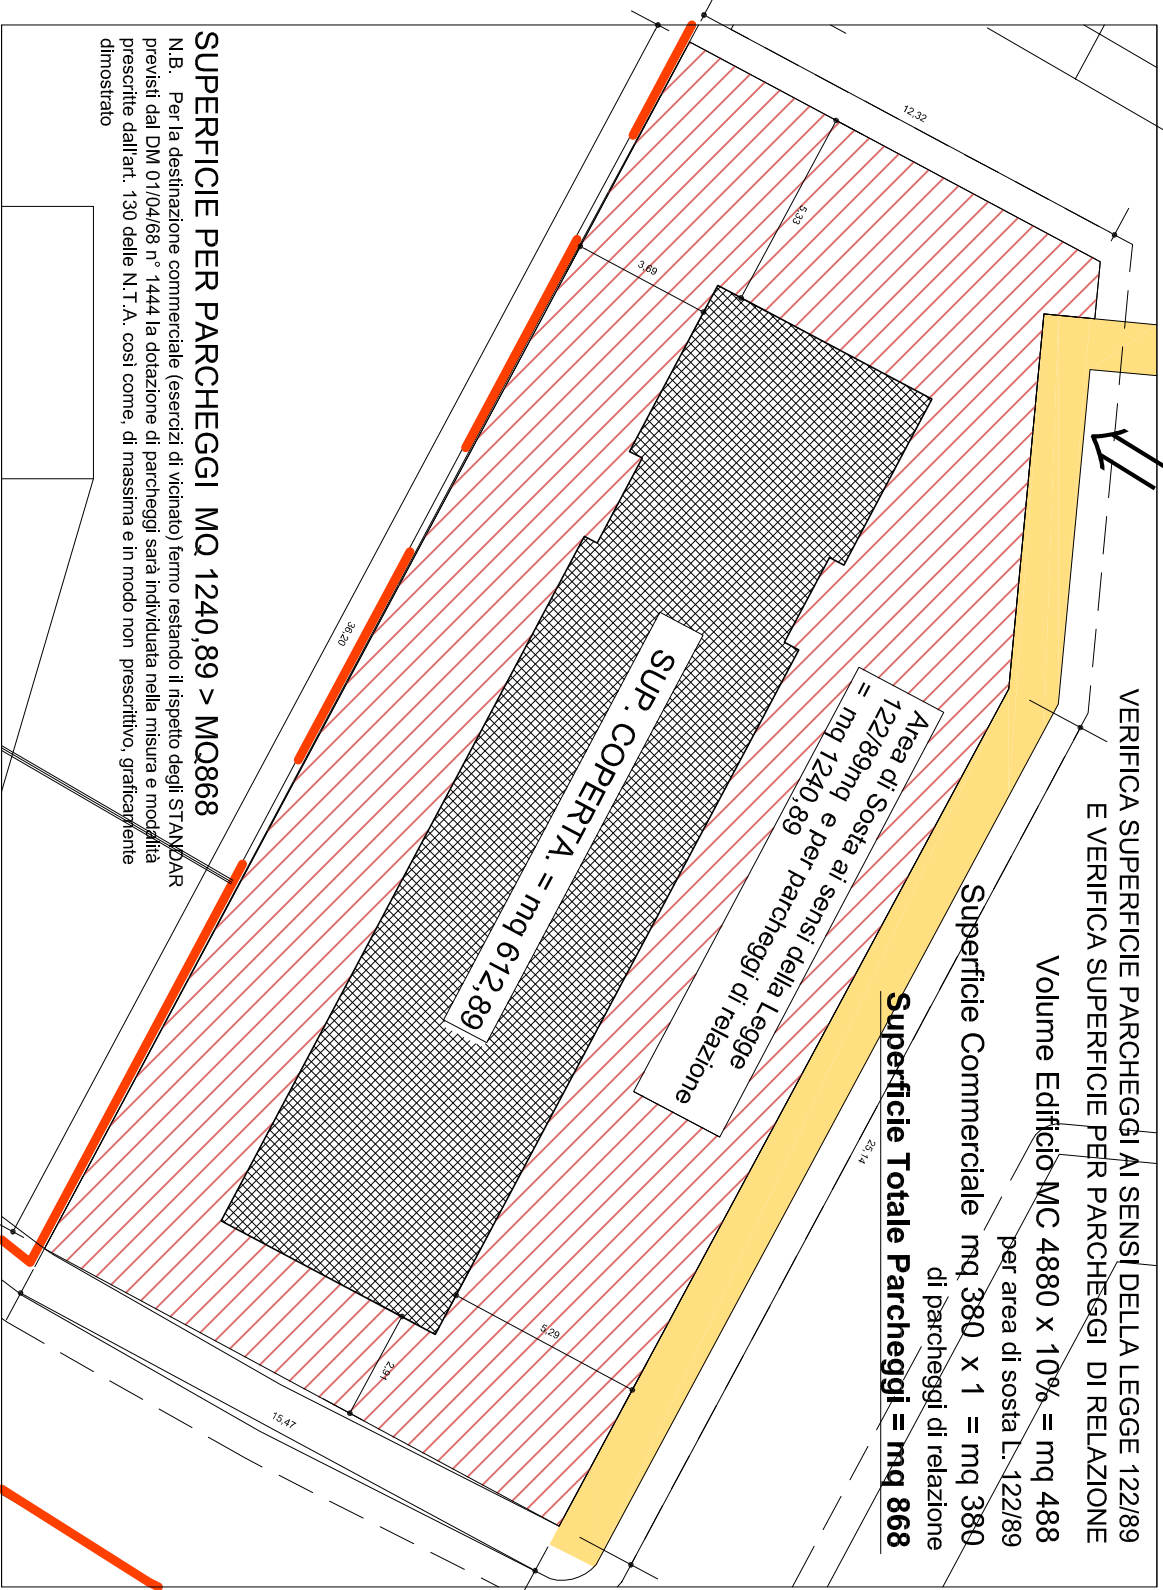

PROSPETTI LATERALI

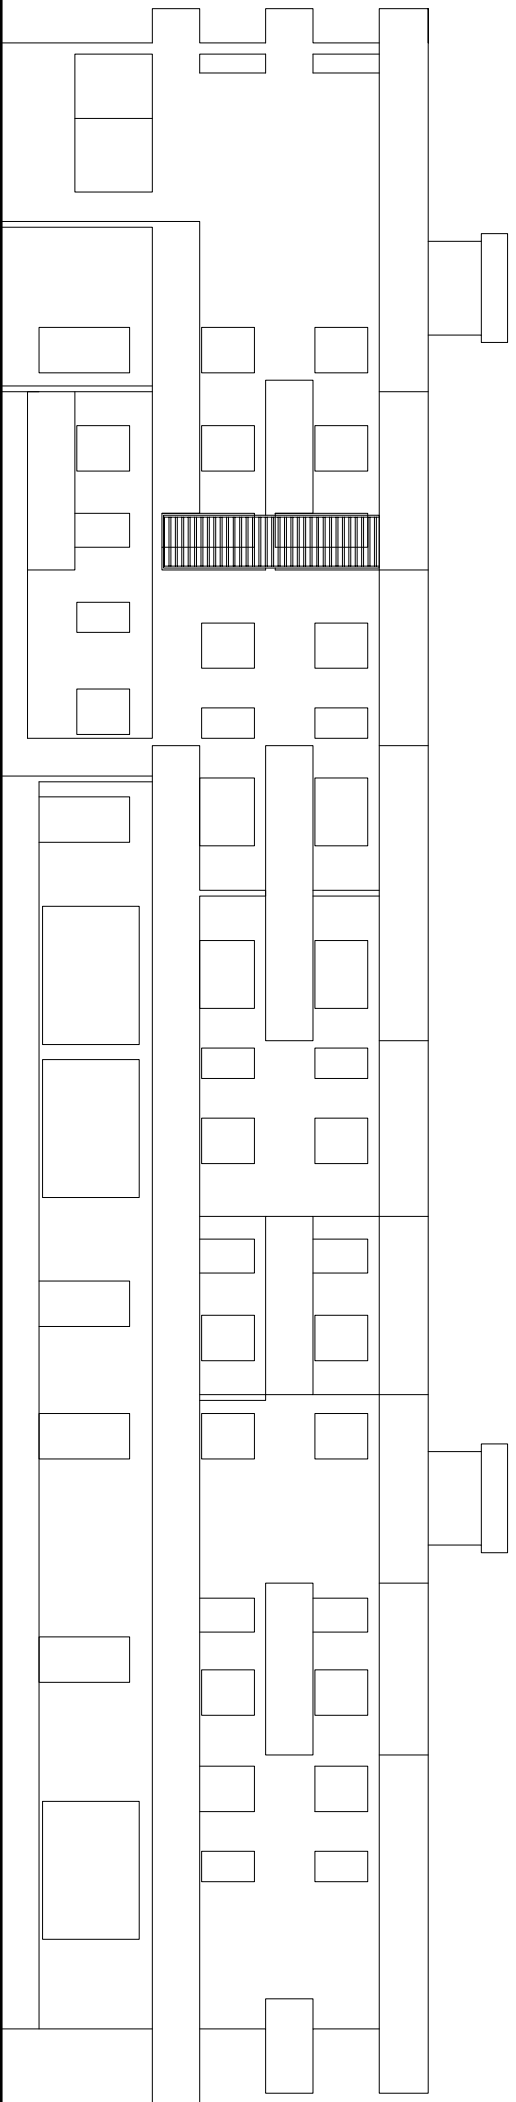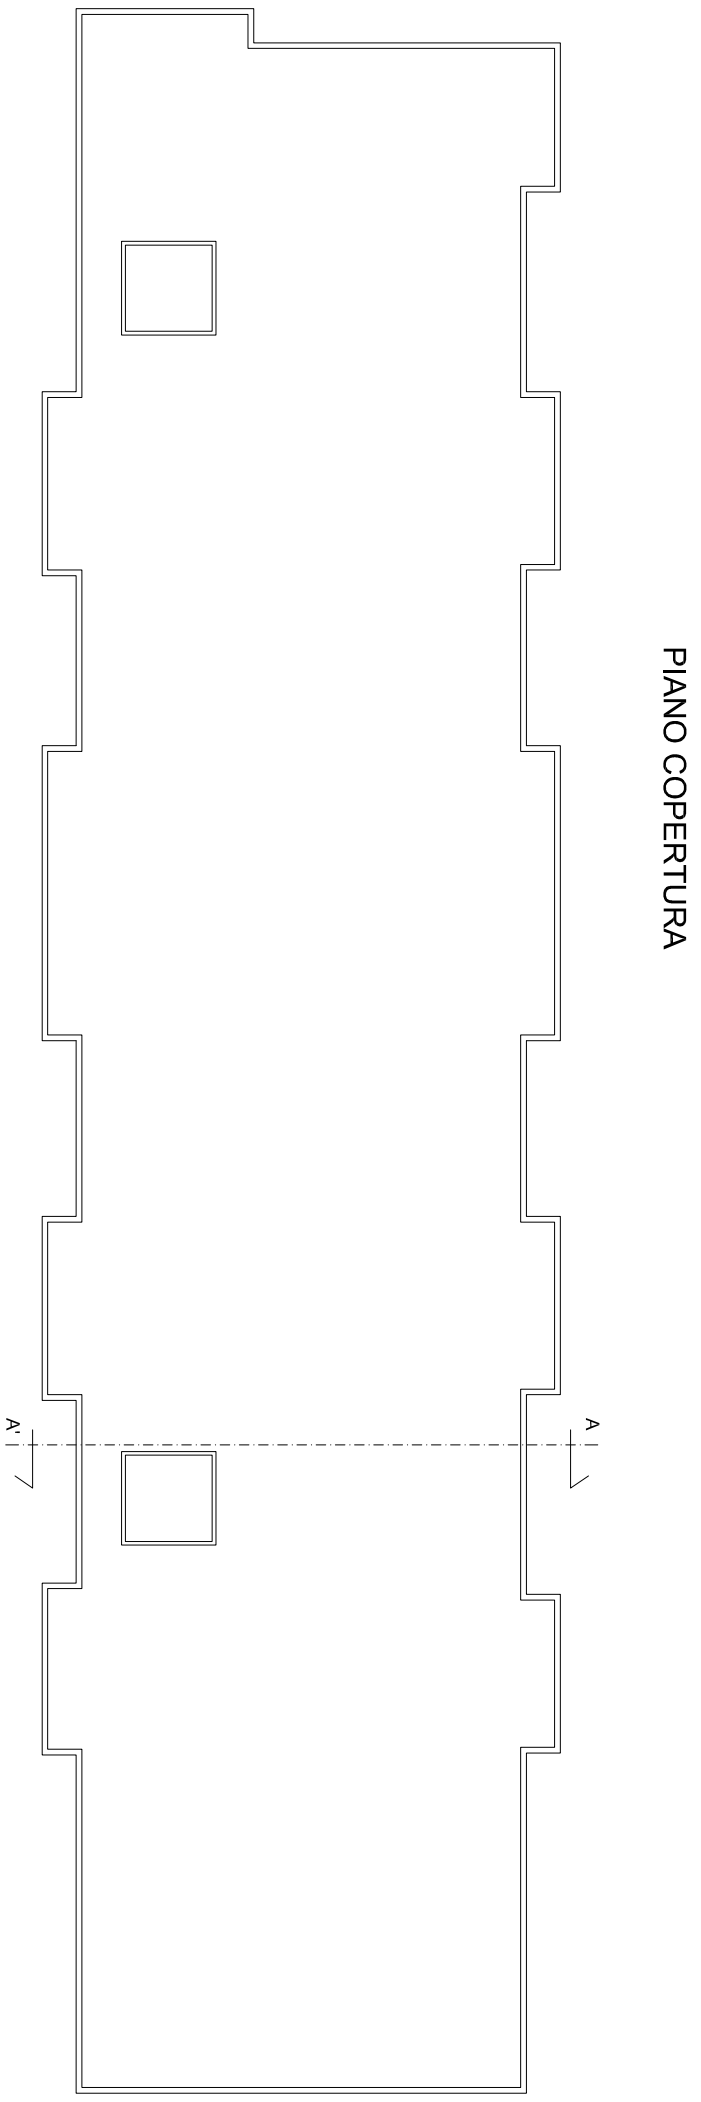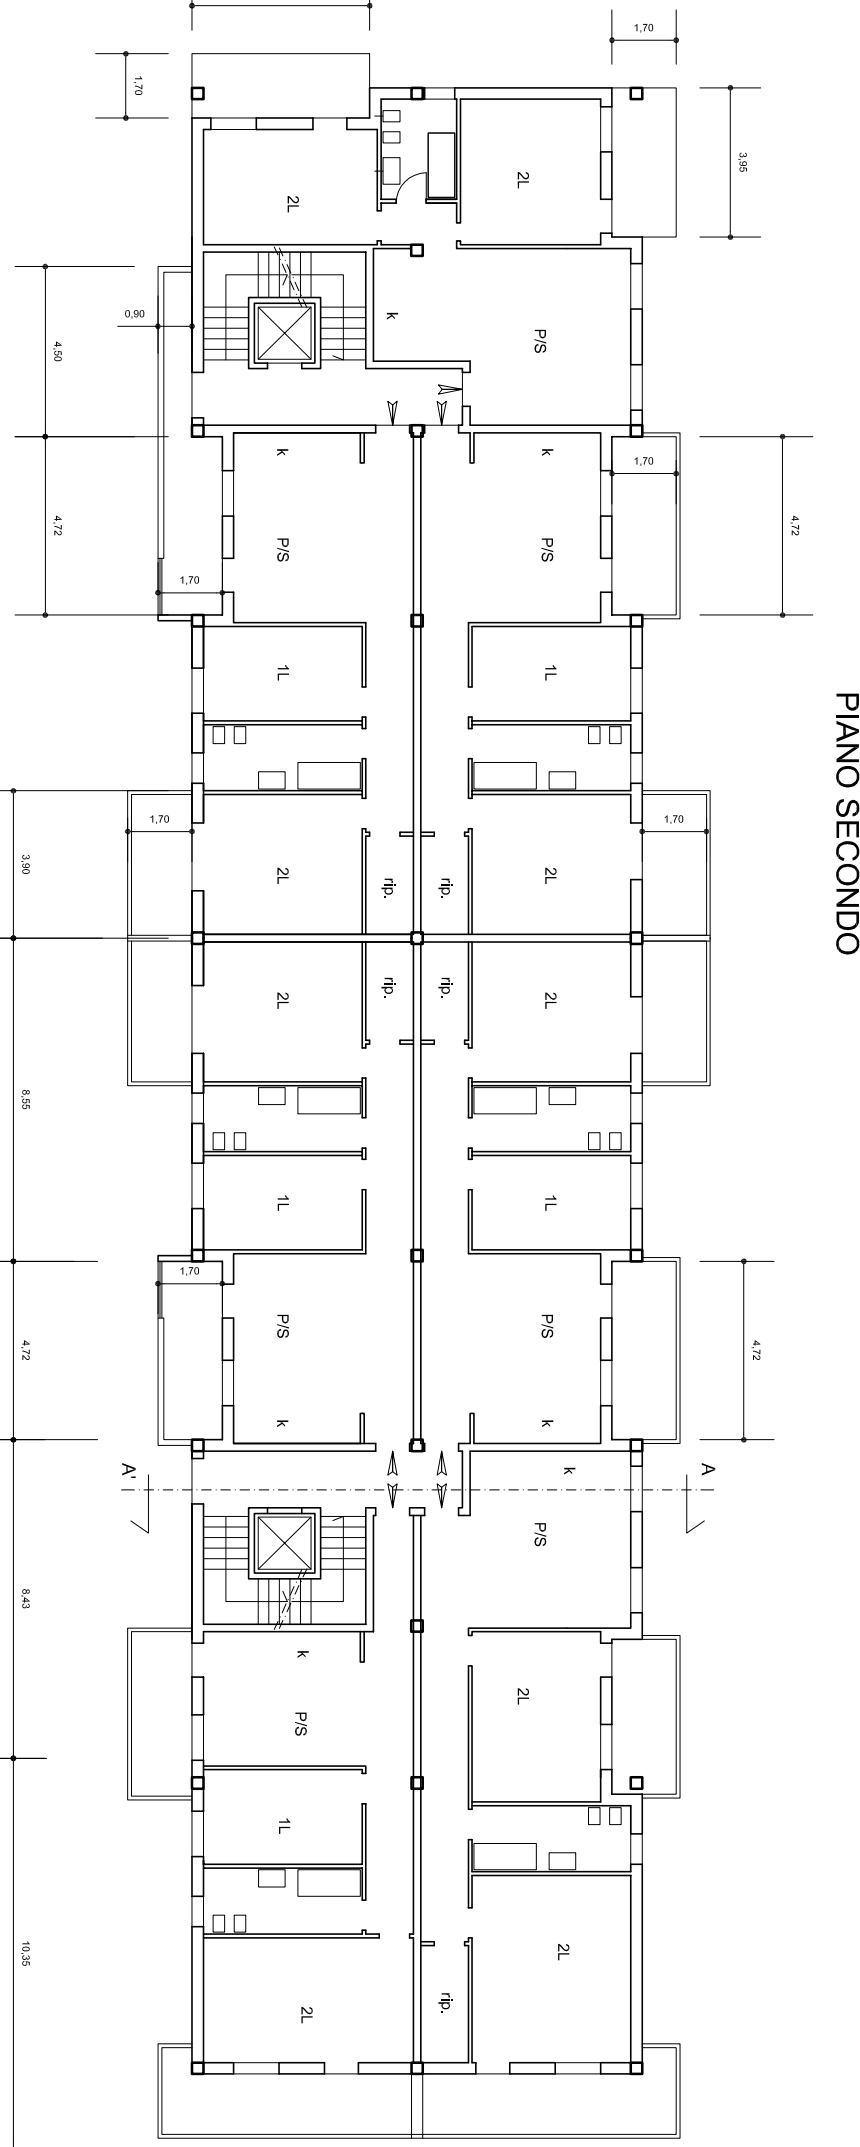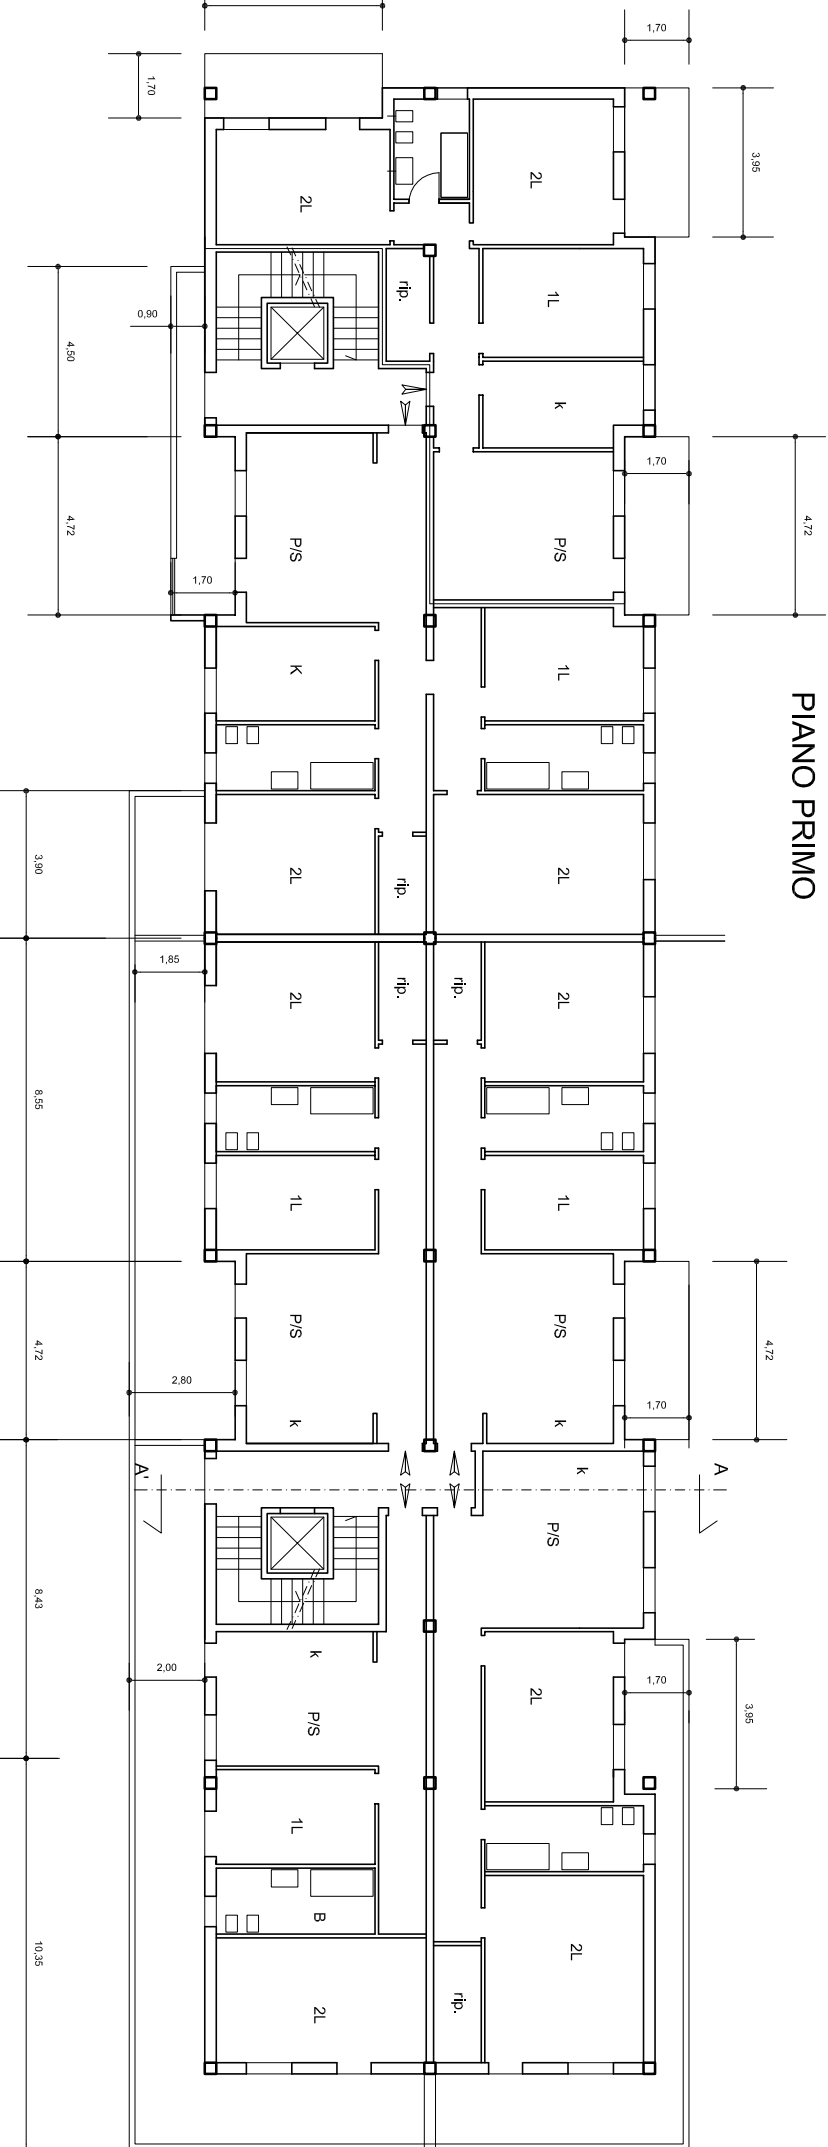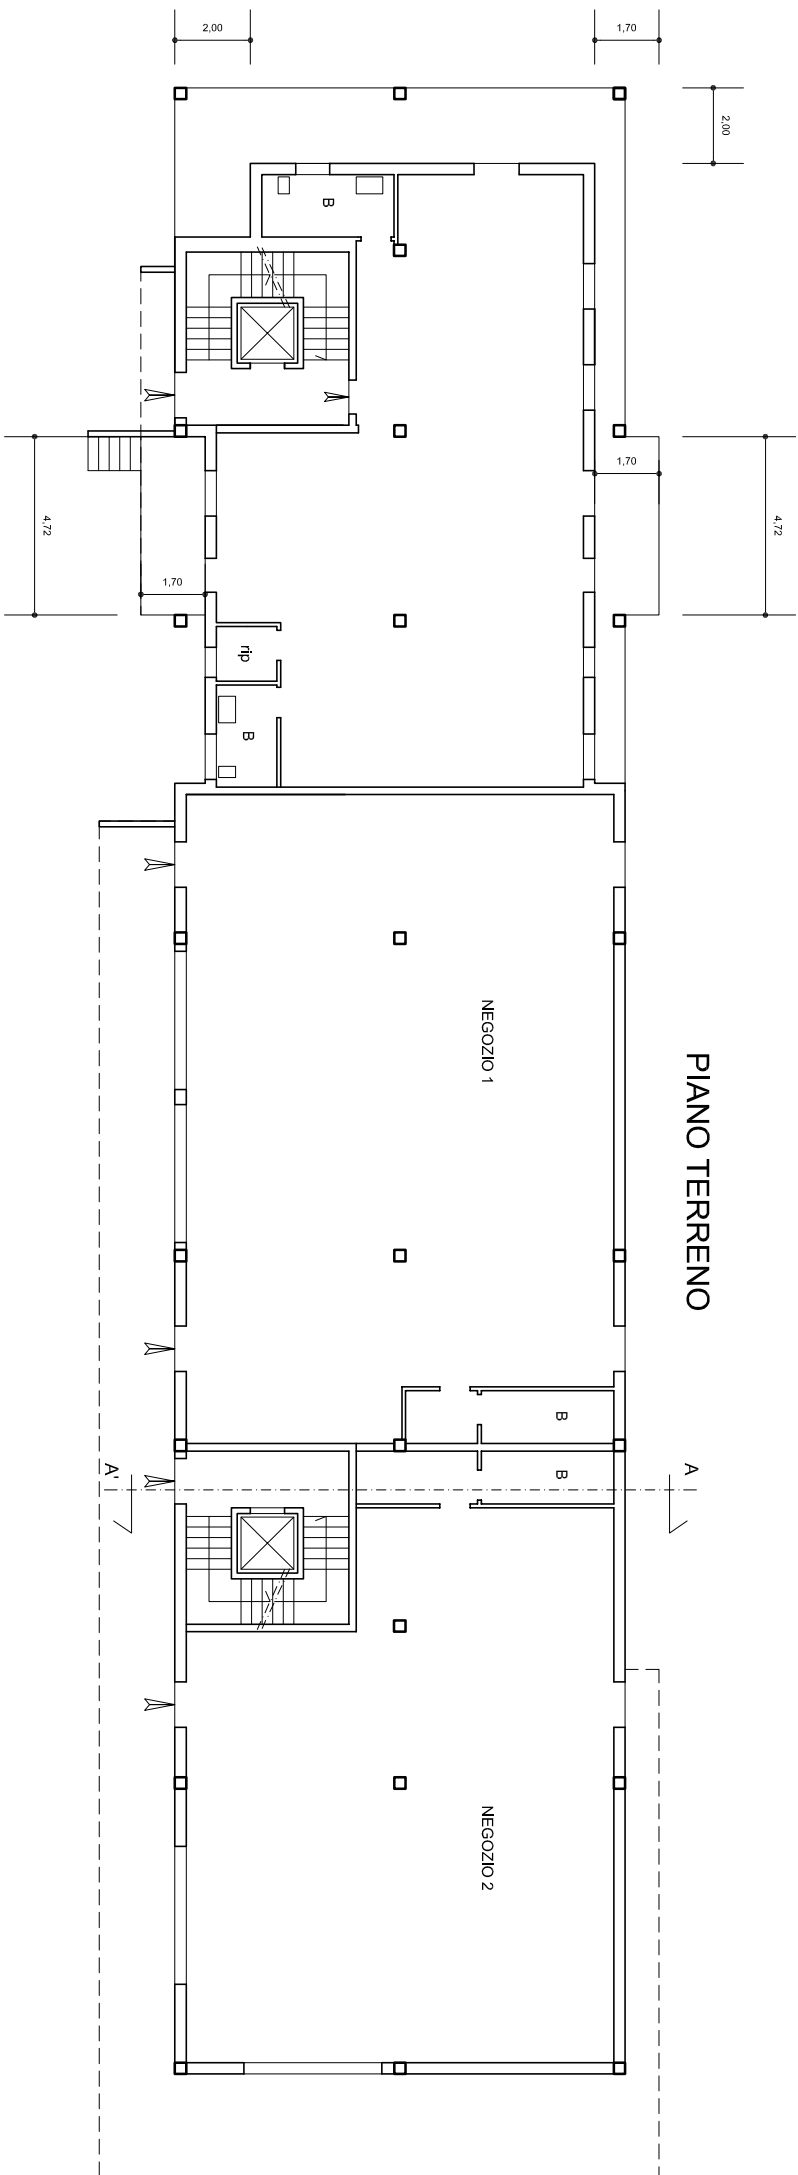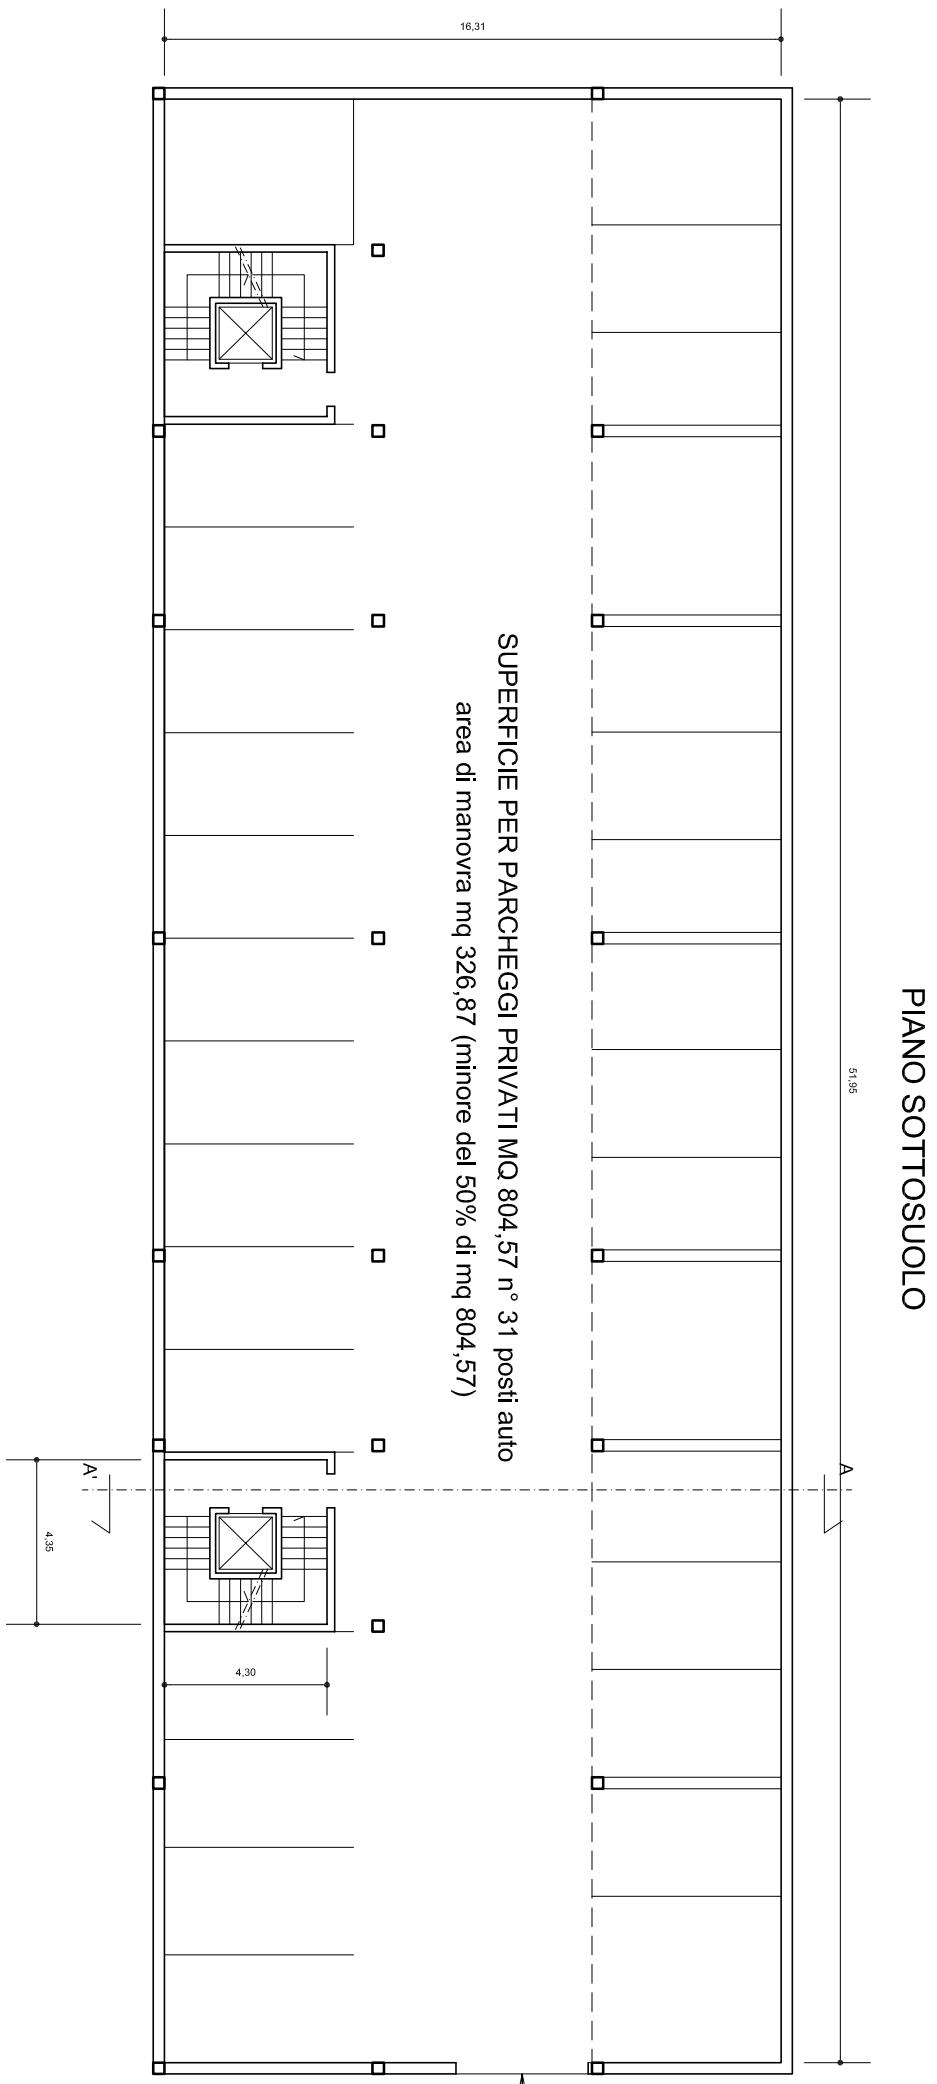

PROSPETTI FRONTALE

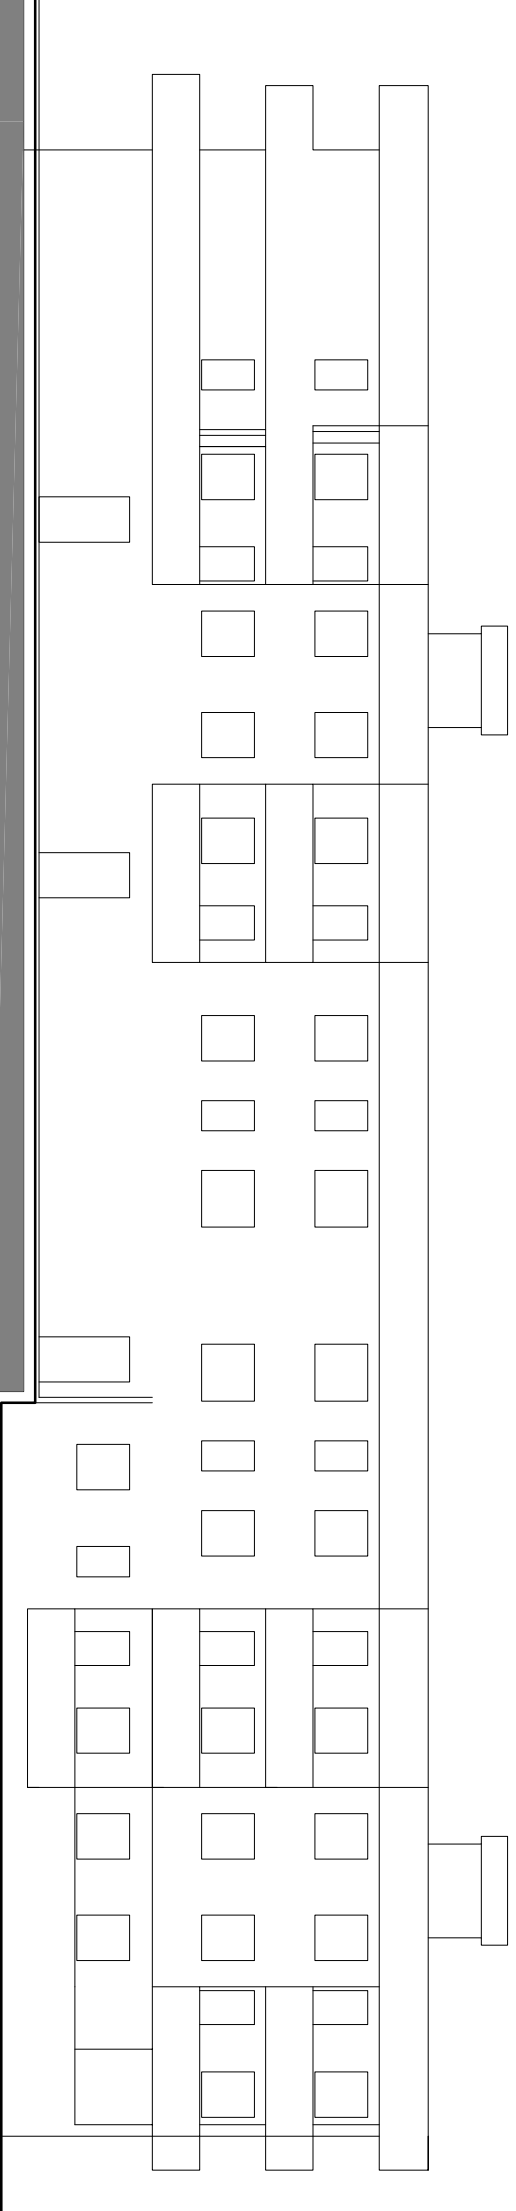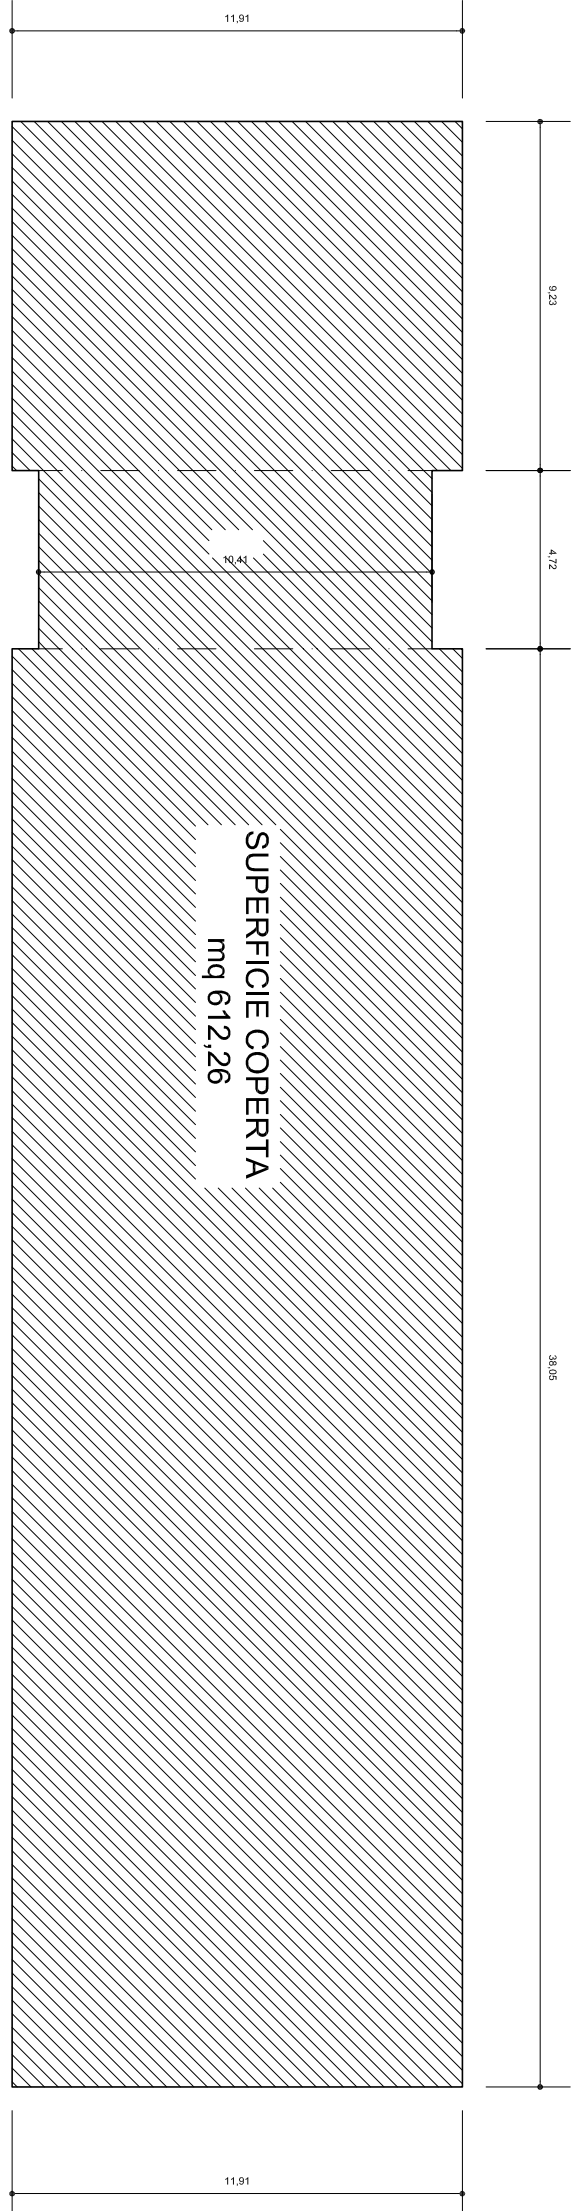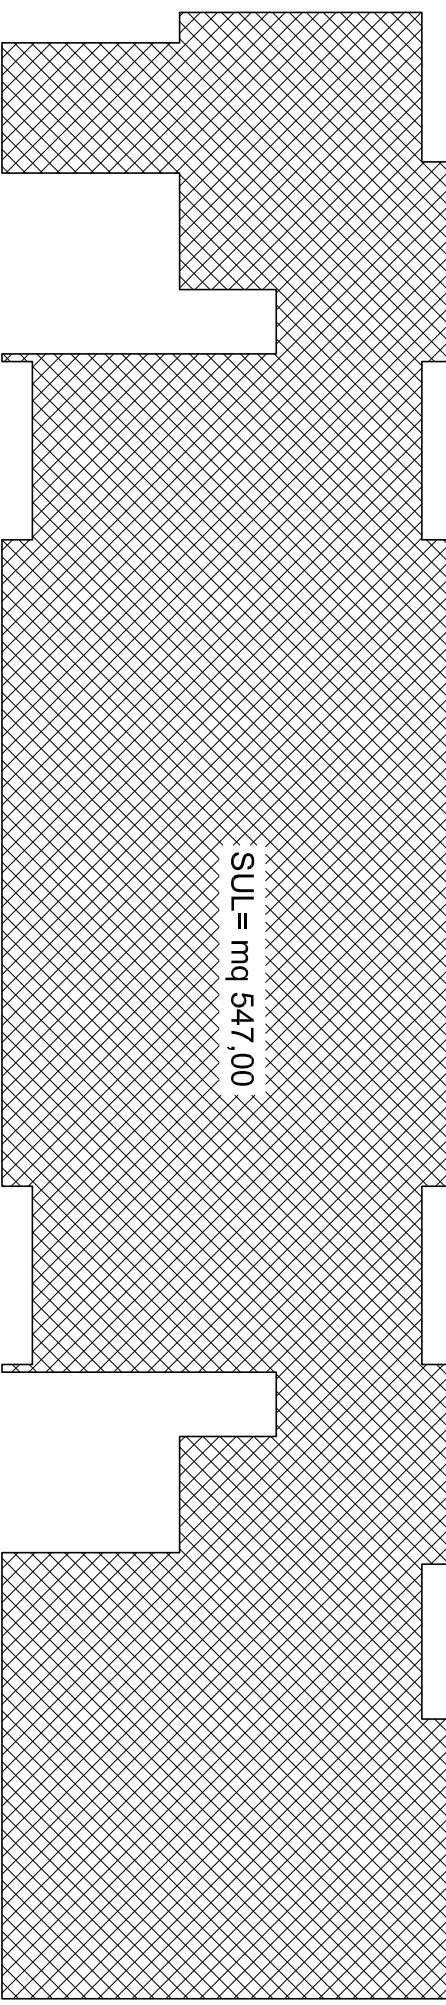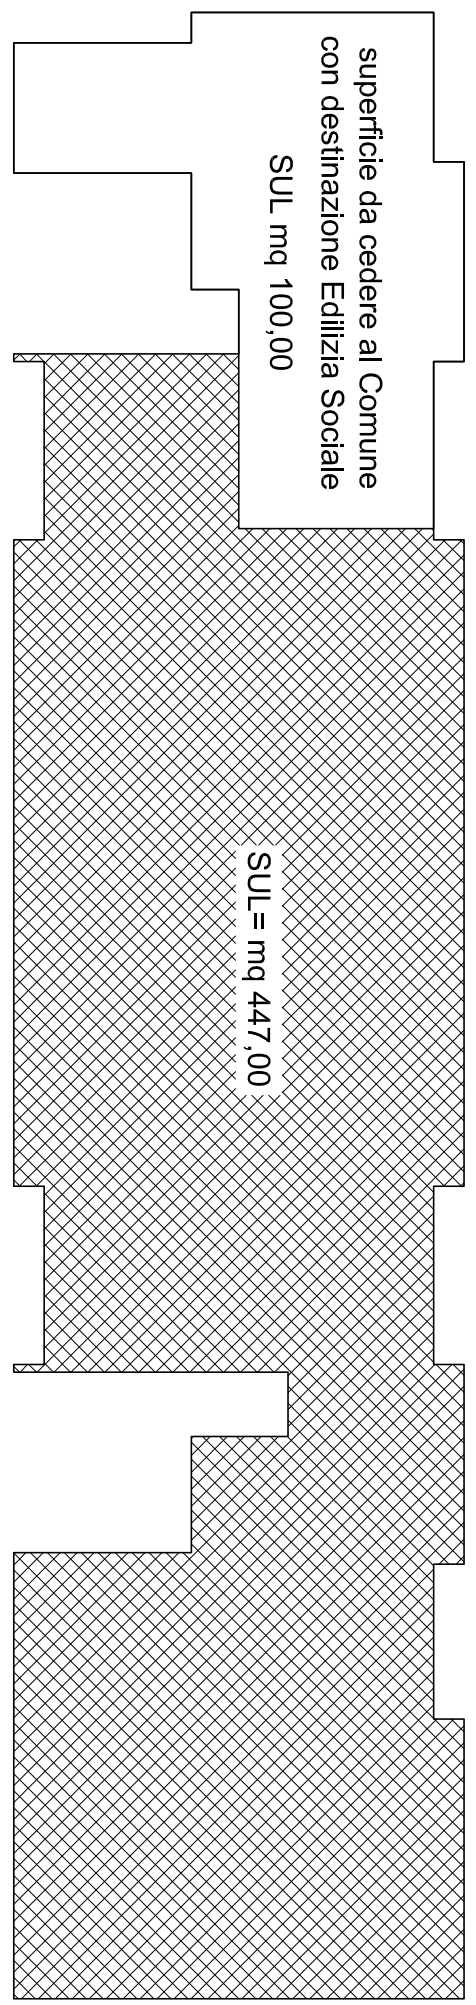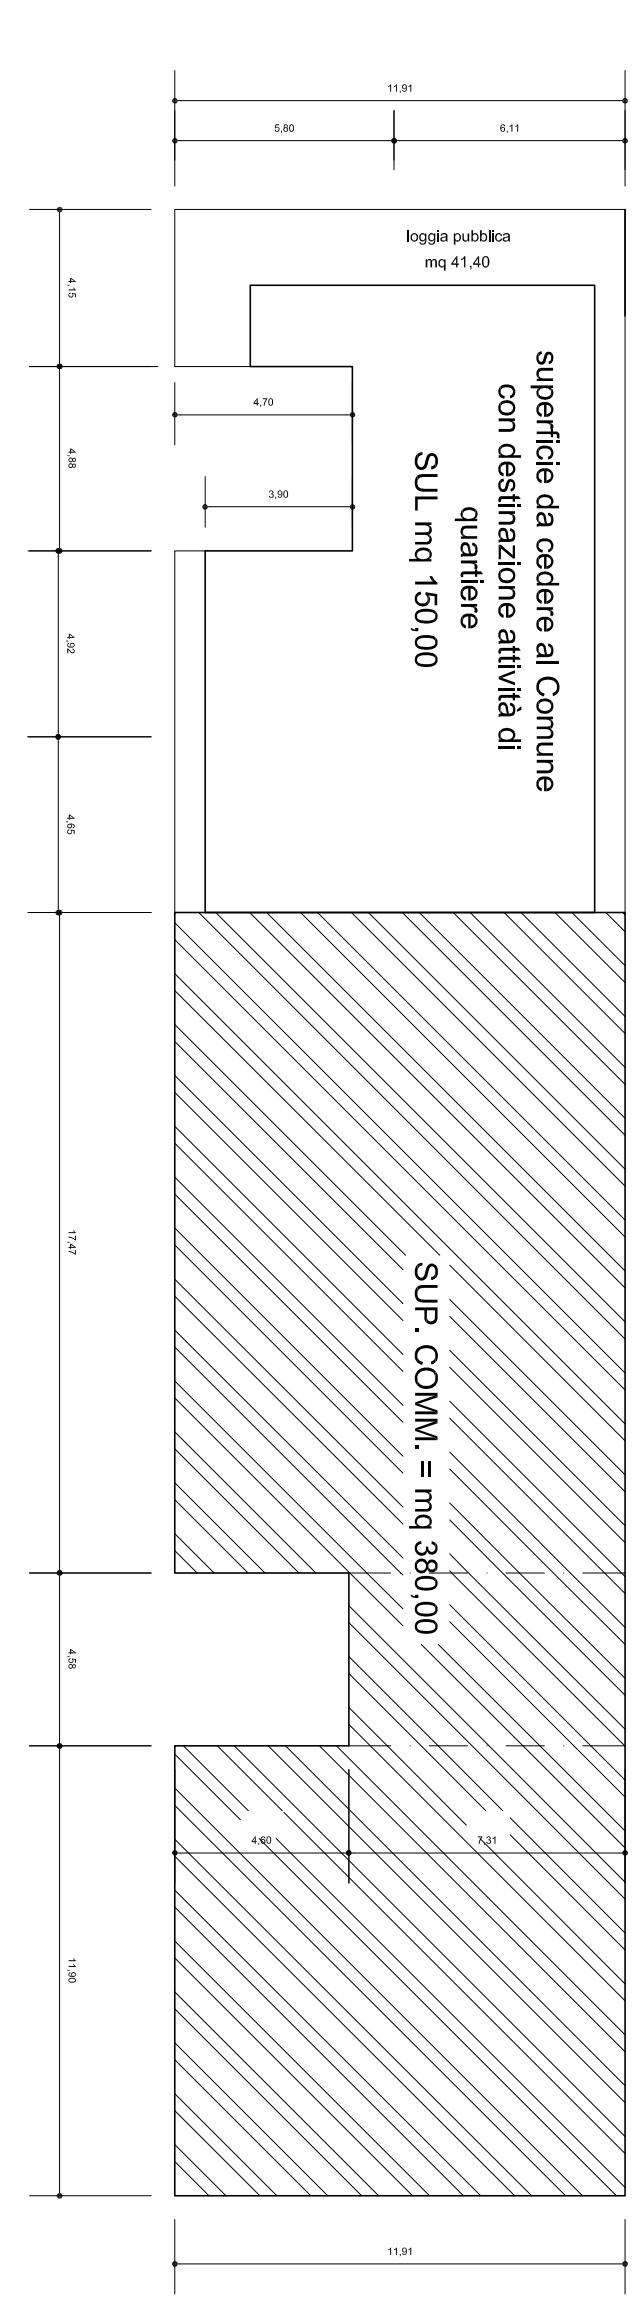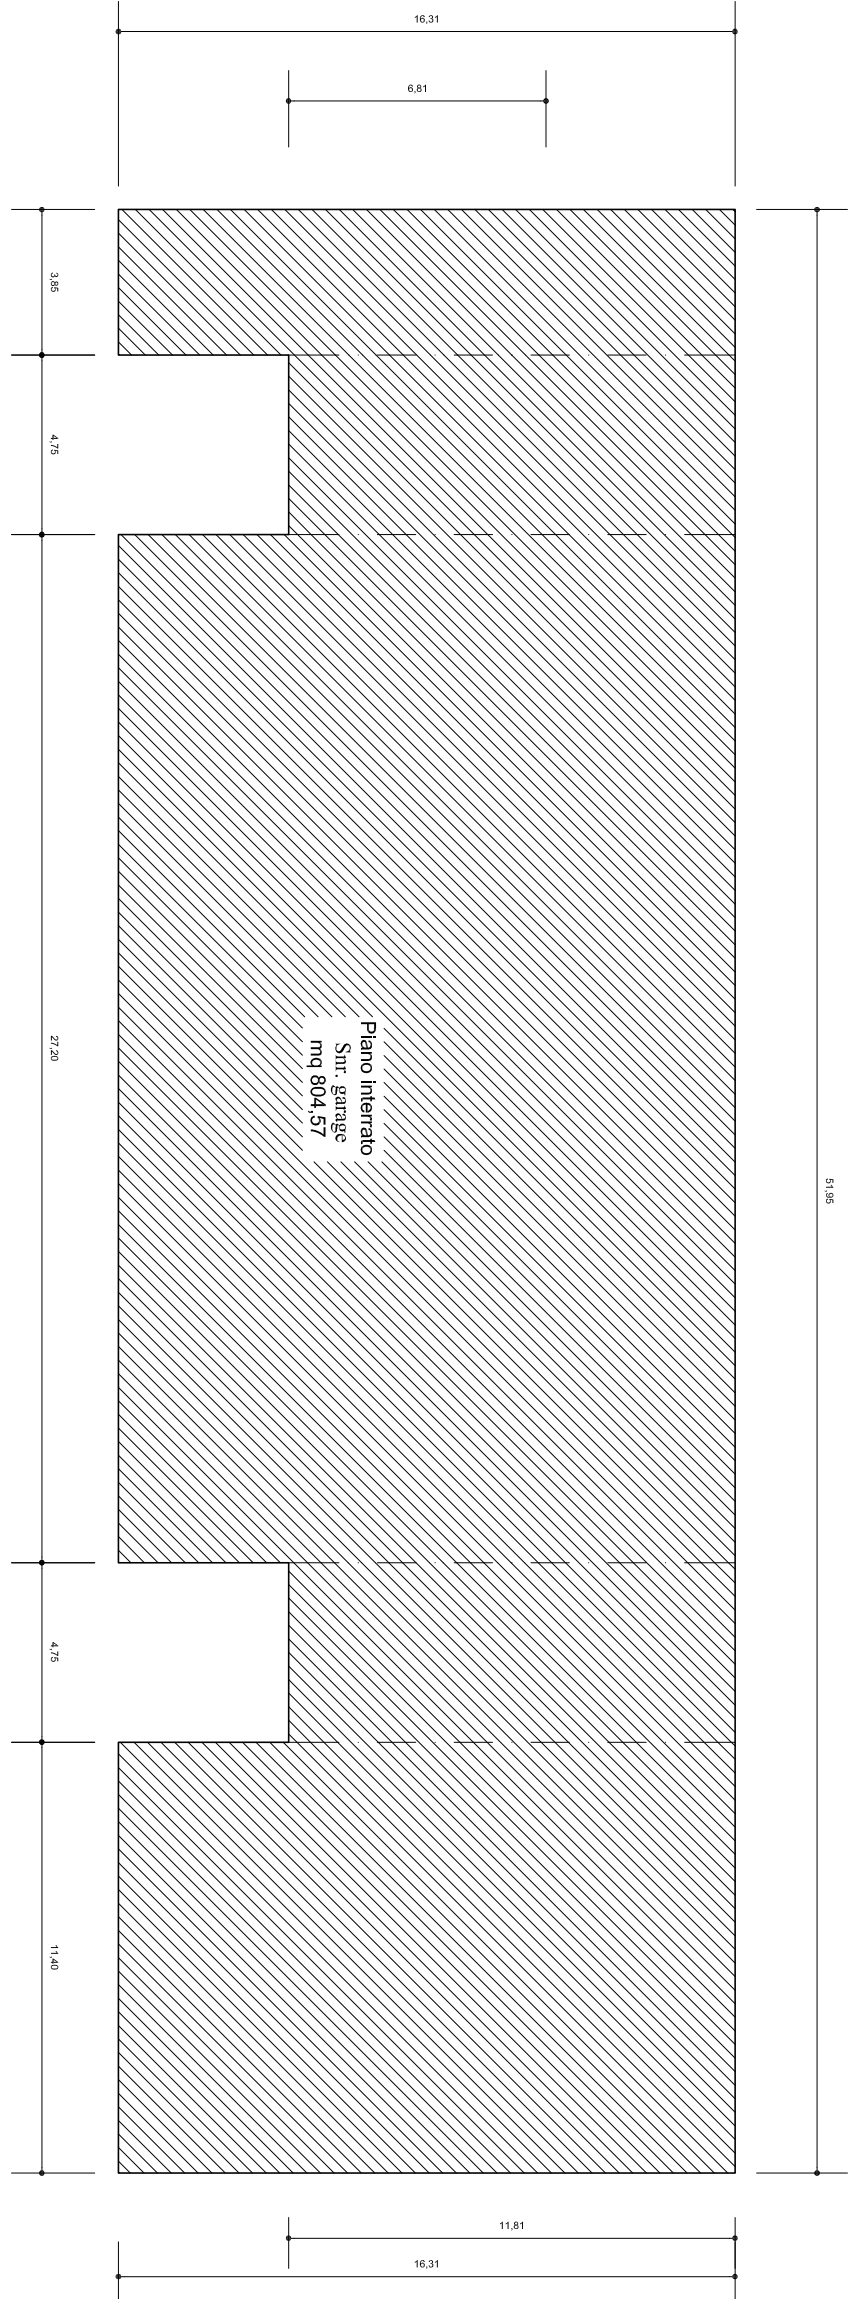

PROSPETTI RETROSTANTE