

Dott. Arch. Barbara Cerbioni



COMUNE DI EMPOLI

## PIANO URBANISTICO ATTUATIVO

EX-SEDE FABBRICA FIAMMIFERAI "ANGIOLO ROSSELLI & F.LLI s.r.l."

OGGETTO

Planimetria

scala 1:500

ELABORATO

20


PROPRIETA'

Maria Carla Rosselli  
Il Pontormo s.r.l.  
San Michele s.r.l.

PROGETTISTA

Arch. Barbara Cerbioni

Layout cantiere

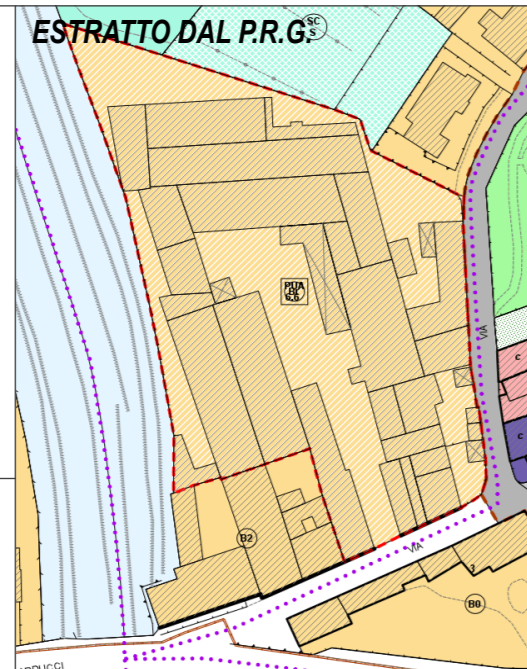

IL PRESENTE DISEGNO NON PUO' ESSERE DUPLICATO, RIPRODOTTO, NE' CONSEGNATO A TERZI PER SCOPI DIVERSI DA QUELLO CUI E' DESTINATO SENZA L'AUTORIZZAZIONE SCRITTA DA PARTE DEL PROFESSIONISTA CHE NE DETIENE LA PROPRIETA' art. 99 L. 22-04-1941 n° 633

50053 EMPOLI (FI), VIA G. CECCHI N° 4, TEL. 335-5427417



Planimetria

scala 1:500



La demolizione dei fabbricati esistenti e la realizzazione delle opere di urbanizzazione, sia private che pubbliche, avverranno all'interno del cantiere completamente recintato, con accesso sia in entrata che in uscita dall'esistente cancello scorrevole posto in via di Pontorme n. 27. I servizi igienici, finché disponibili, saranno usati quelli esistenti, successivamente alla completa demolizione si provvederà all'installazione di w.c. chimici in quantità adeguate al numero di addetti presenti in cantiere.

- accesso mezzi di soccorso
- accesso al cantiere da via Pontorme
- recinzione in maglia metallica o muratura

