

Dott. Arch. Barbara Cerbioni



COMUNE DI EMPOLI

### PIANO URBANISTICO ATTUATIVO EX-SEDE FABBRICA FIAMMIFERII "ANGIOLO ROSSELLI & F.LLI s.r.l."

OGGETTO


Viste prospettiche

ELABORATO

24

PROPRIETA'  
Maria Carla Rosselli  
Il Pontorno s.r.l.  
San Michele s.r.l.

PROGETTISTA  
Arch. Barbara Cerbioni

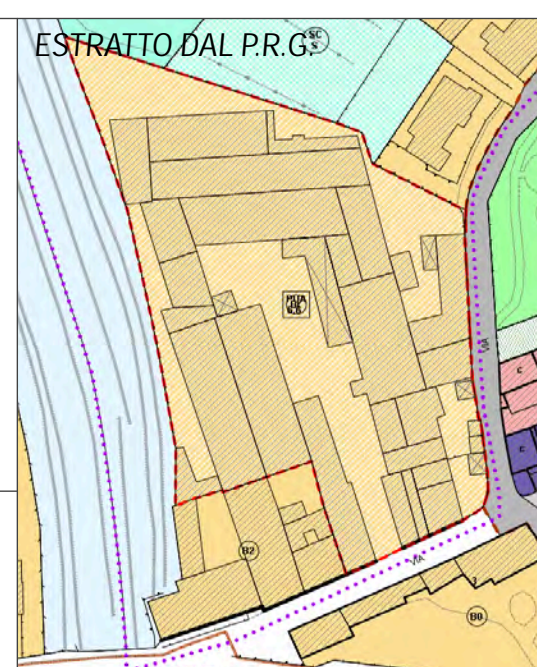

IL PRESENTE DISEGNO NON PUO' ESSERE Duplicato, RIPRODOTTO, NE' CONSEGNAto A TERZI PER SCOPI DIVERSI DA QUELLO CUI E' DESTINATO SENZA L'AUTORIZZAZIONE SCRITTA DA PARTE DEL PROFESSIONISTA CHE NE DETIENE LA PROPRIETA' art. 99 L. 22-04-1941 n° 633

50053 EMPOLI (FI), VIA G. CECCHI N° 4, TEL. 335-5427417



Planimetria

scala 1:200

