

Sezione A-A litostratigrafica 1:200

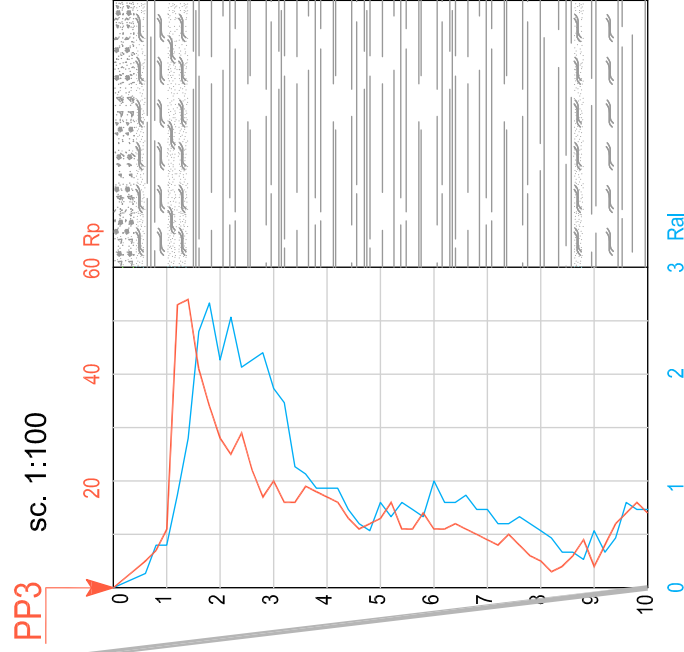
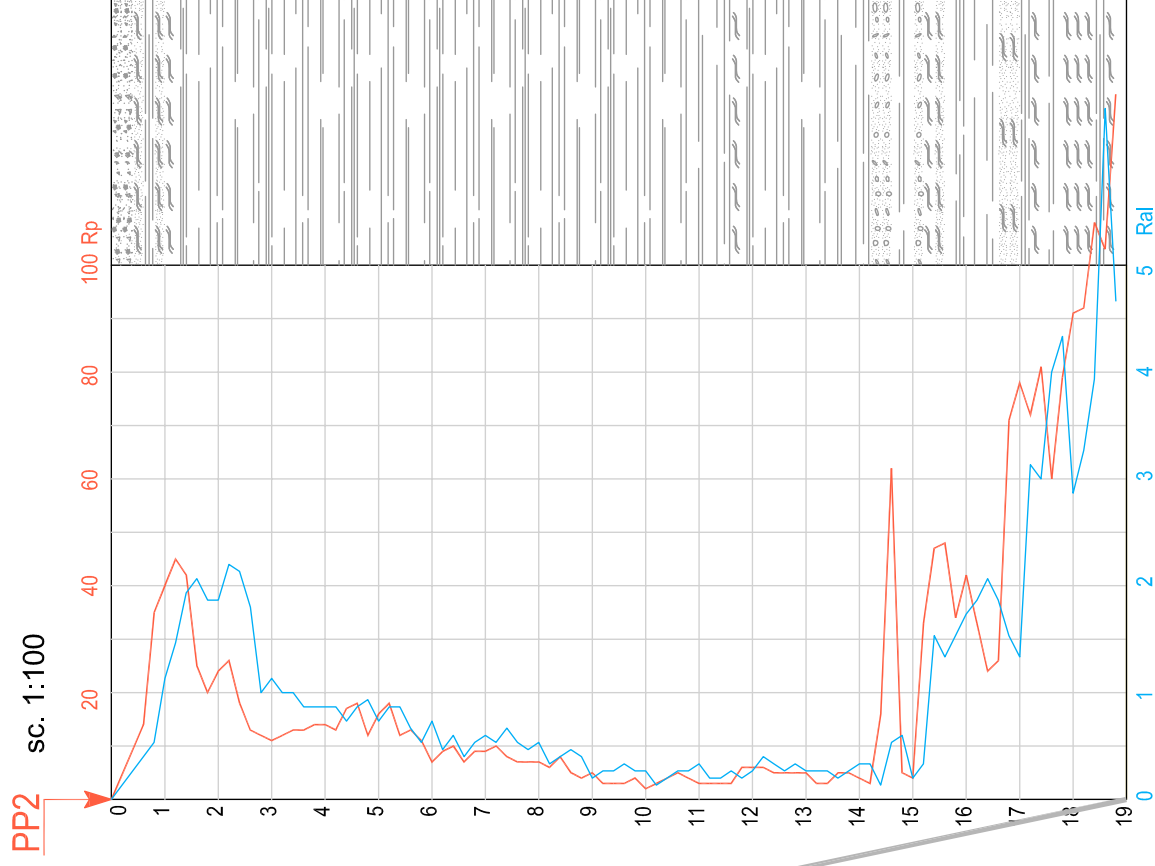
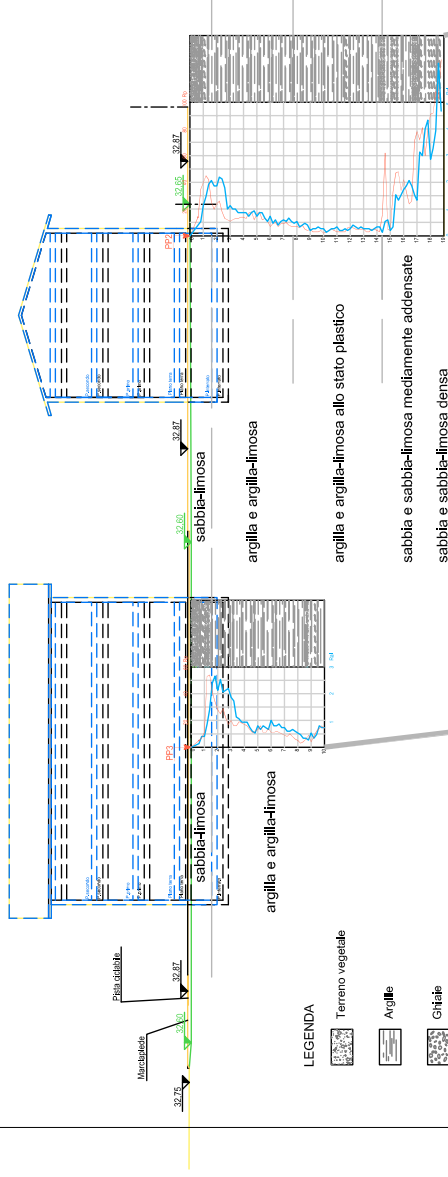


foto 2 (prova PP2)

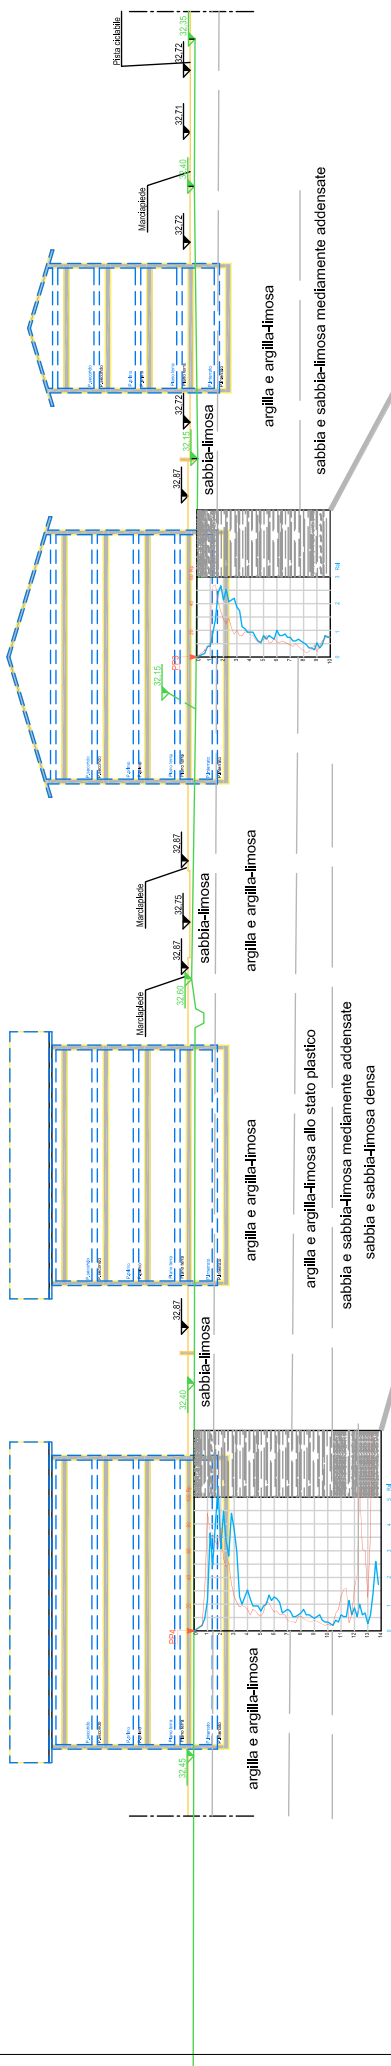


foto 3 (prova PP3-piezometro)

LEGENDA
 Sezione terreno
 Quota terreno stato di progetto
 Quota terreno stato di progetto

LEGENDA
 Terreno vegetale
 Argille
 Ghiaie
 Limi
 Sabbie
 Ral (kg/cm²)
 Rp (kg/cm²)

Sezione B-B litostратigrafica 1:200



PP4 sc. 1:100

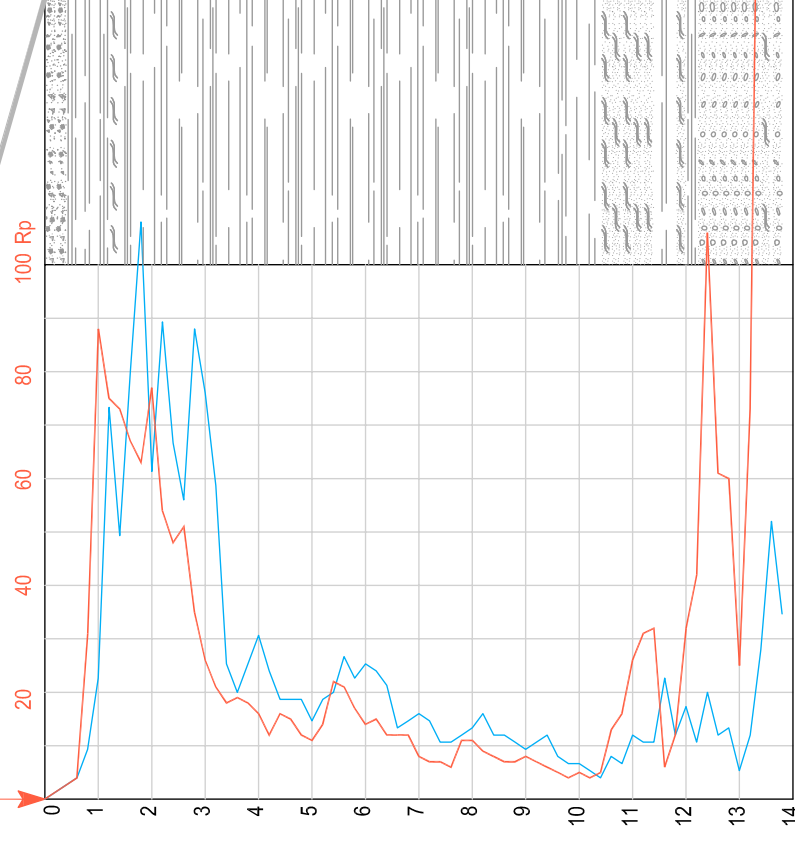


foto 3 (prova PP3-piezzometro)

PP3 sc. 1:100



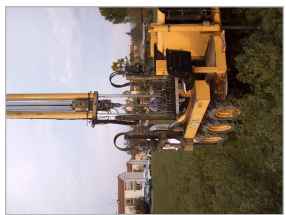


foto 4 (prova PP4)

Sezione C-C litostatigrafica 1:200

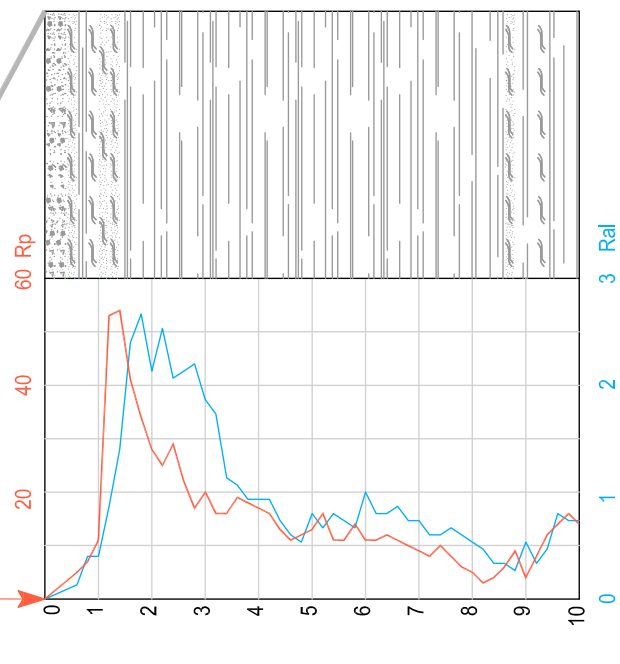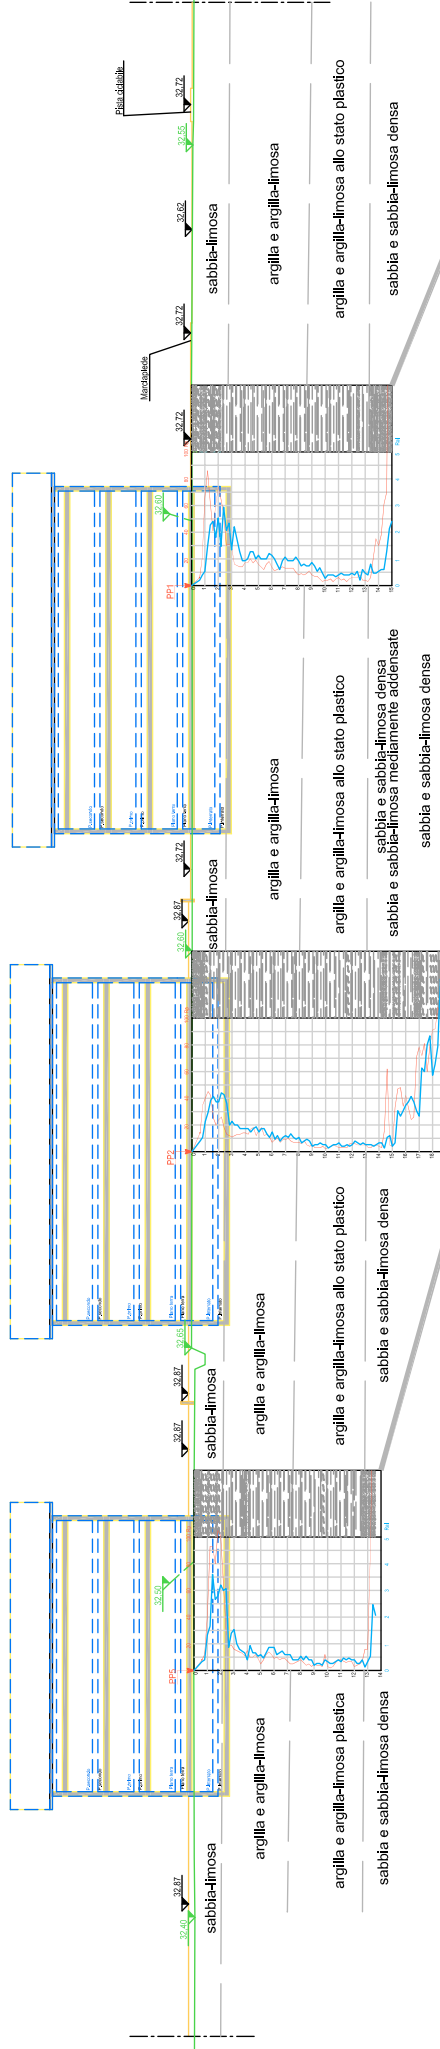

PP5 SC. 1:100



foto 1 (prova PP1-piezzometro)

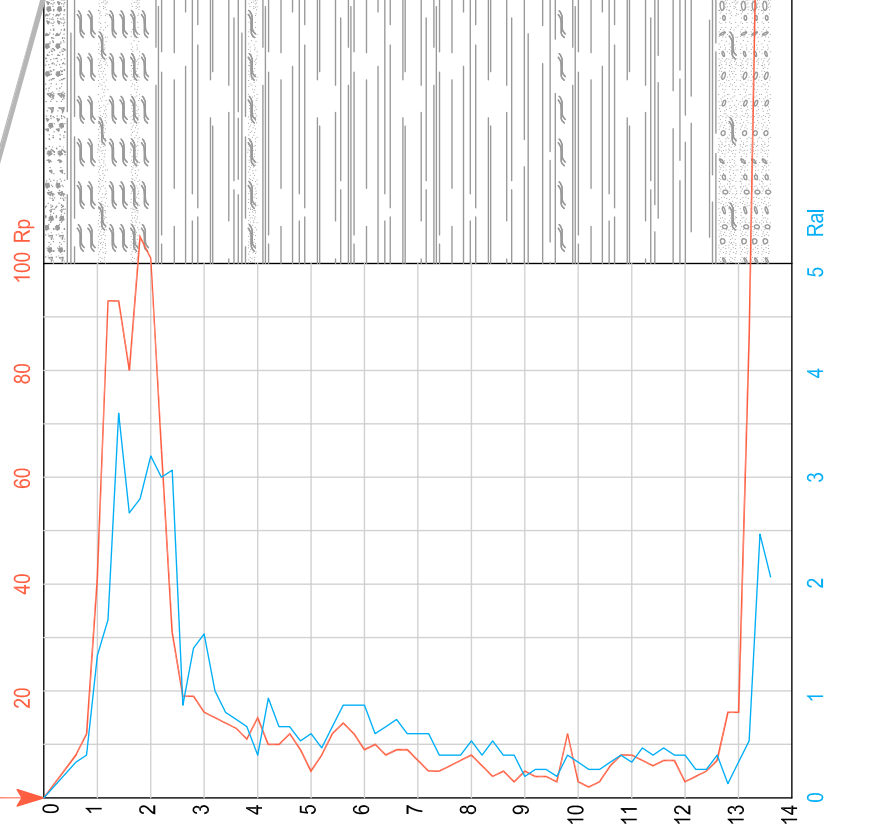


foto 2 (prova PP2)



foto 5 (prova PP5)

PP1 SC. 1:100




CARTA DELLA PERICOLOSITA' E FATTIBILITA' GEOMORFOLOGICA

Scala 1:2000

(AI SENSI DEL D.P.G.R. 53/R)

Perimetro area soggetta a Piano Attuativo

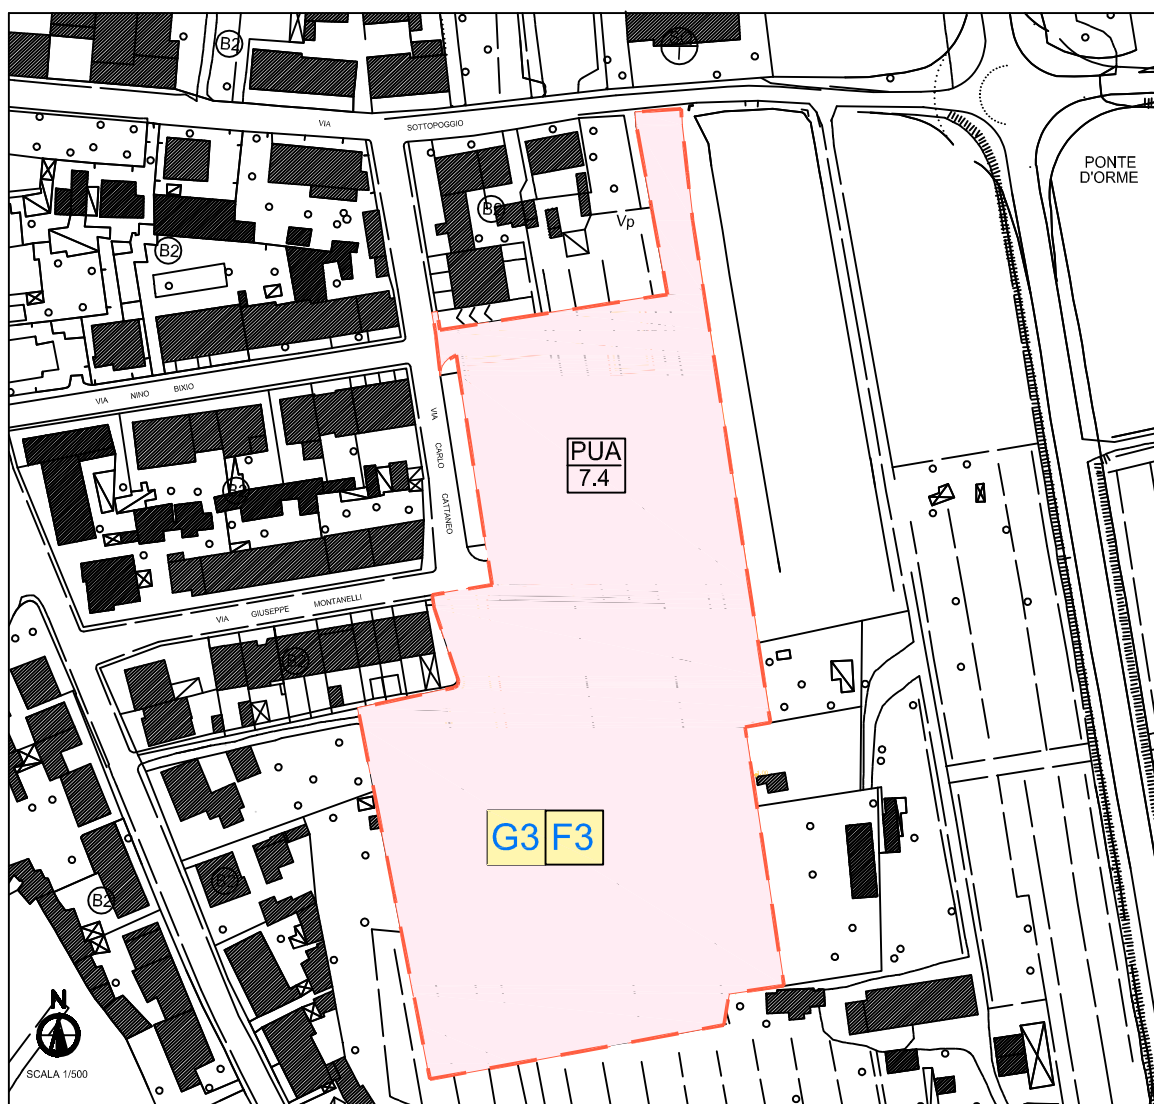

- G1** Pericolosità geomorfologica bassa
- G2** Pericolosità geomorfologica media
- G3** Pericolosità geomorfologica elevata
- G4** Pericolosità geomorfologica molto elevata


- F1** Fattibilità senza particolari limitazioni
- F2** Fattibilità con normali vincoli
- F3** Fattibilità condizionata
- F4** Fattibilità limitata

**CARTA DELLA PERICOLOSITA' E
FATTIBILITA' IDRAULICA**

Scala 1:2000

(AI SENSI DEL D.P.G.R. 53/R)

 Perimetro area soggetta a Piano Attuativo

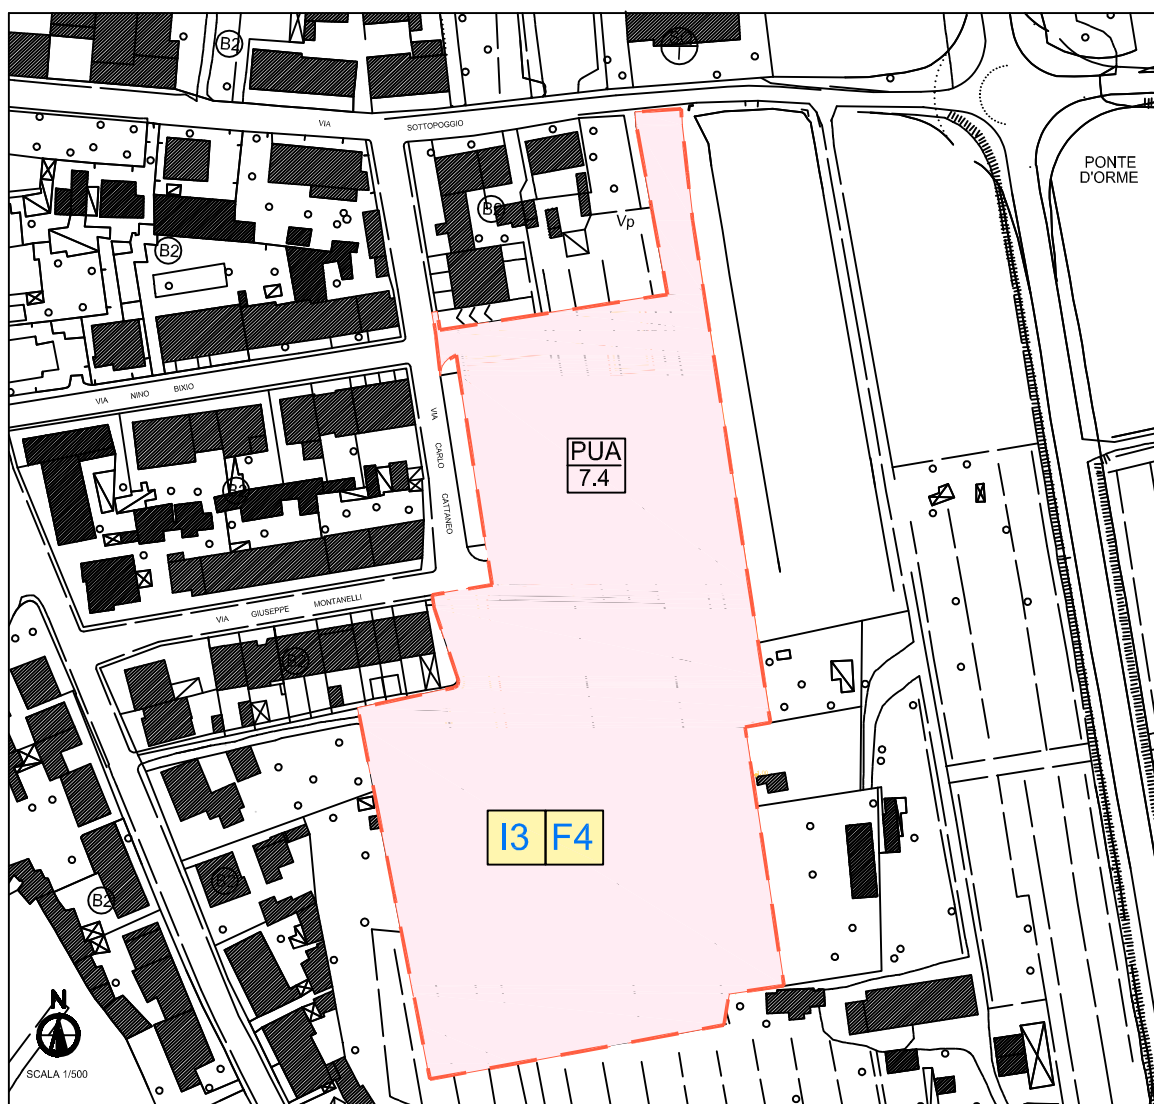

- I1** Pericolosità idraulica bassa
- I2** Pericolosità idraulica media
- I3** Pericolosità idraulica elevata
- I4** Pericolosità idraulica molto elevata


- F1** Fattibilità senza particolari limitazioni
- F2** Fattibilità con normali vincoli
- F3** Fattibilità condizionata
- F4** Fattibilità limitata

**CARTA DELLA PERICOLOSITA' E
FATTIBILITA' SISMICA**

Scala 1:2000

(AI SENSI DEL D.P.G.R. 53/R)

 Perimetro area soggetta a Piano Attuativo

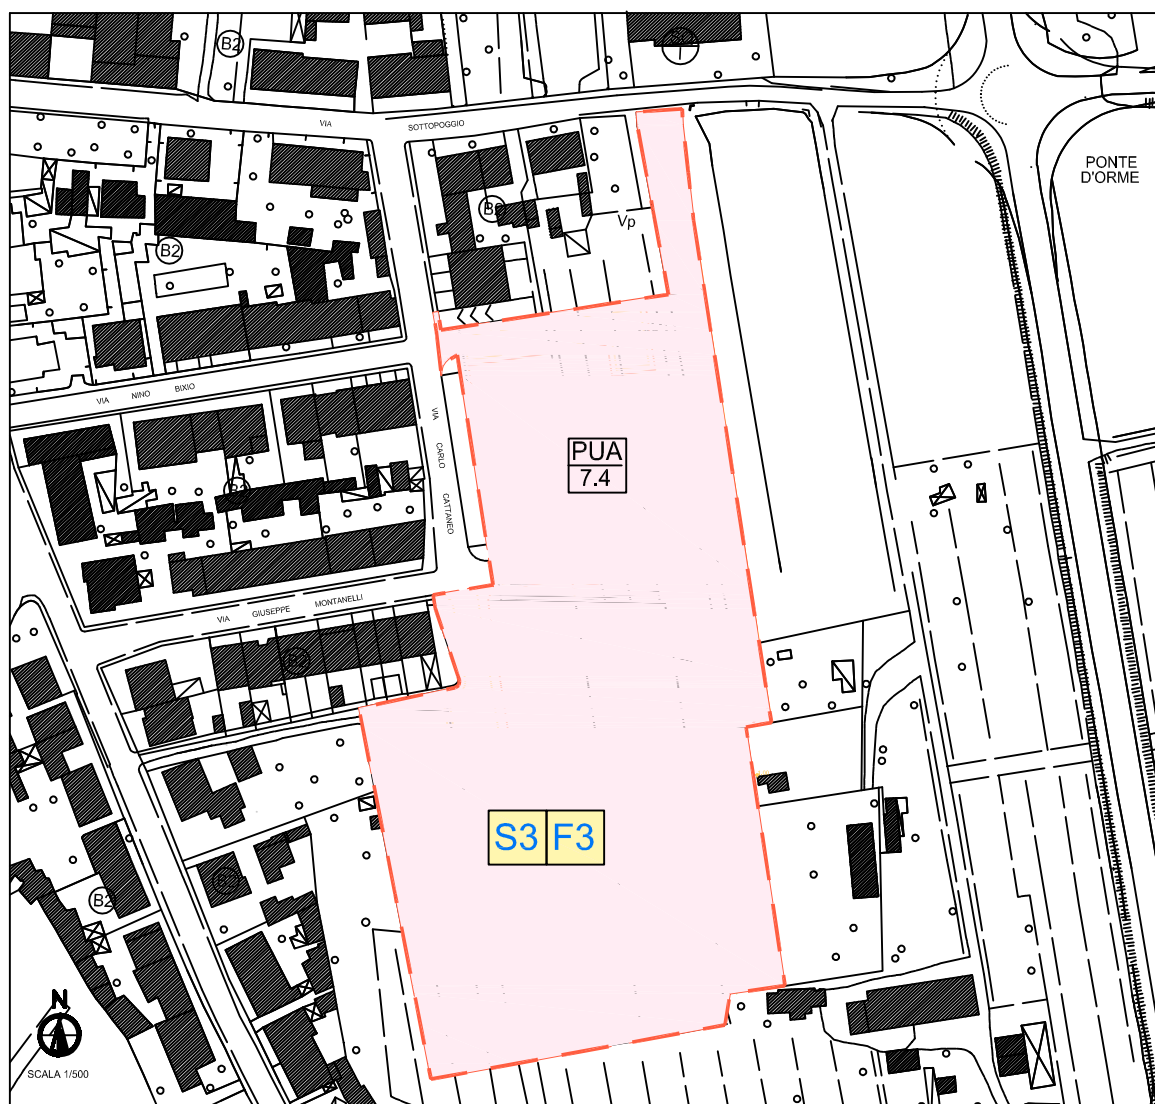

- S1** Pericolosità sismica locale bassa
- S2** Pericolosità sismica locale media
- S3** Pericolosità sismica locale elevata
- S4** Pericolosità sismica locale molto elevata

- F1** Fattibilità senza particolari limitazioni
- F2** Fattibilità con normali vincoli
- F3** Fattibilità condizionata
- F4** Fattibilità limitata