TECNISTUDIO CIMA VERDE

50053 EMPOLI – PIAZZA GUIDO GUERRA 4
tel. 0571 73155
fax 0571 534189
Ing. Renzo MAZZANTINI
E-mail: cimaverde@tin.it

LOTTIZZAZIONE ZONA INDUSTRIALE TERRAFINO VIA DELLA BASTIA

Proprieta':	Oggetto:	TAVOLA
GALGANI BERNINI TERRAFINO IMMOBILIARE s.r.l. RIVIERA s.a.s	Planimetria lottizzazione con reticolo per il calcolo della superficie territoriale	6/A
		File: S:\MaRLoN\2013\TavNuove\Tav. da presentare\Tav.6A
	Scala 1:500	Ref.:
		Data: 03/09/2013

Proprietà:	Progettista:	Direttore Lavori:	Costruttore:

Superficie territoriale St mq
da scheda Norma P.U.A. n°12.7 42395
da rilievo 41888.55
sup. espropriata 553,00

FIRME PER LE PROPRIETA'

- GALGANI Marcella
- GALGANI Graziano e
- GALGANI Edil Manufatti s.n.c.
- BERNINI Luigi s.r.l.
- GALGANI Tamara
- GALGANI Simonetta e
- GALGANI Silvia
- REALI Fabio
- Terrafino Immobiliare s.r.l.
- RIVIERA s.a.s.

ERONE $\sqrt{p\times(p-a)\times(p-b)\times(p-c)}$
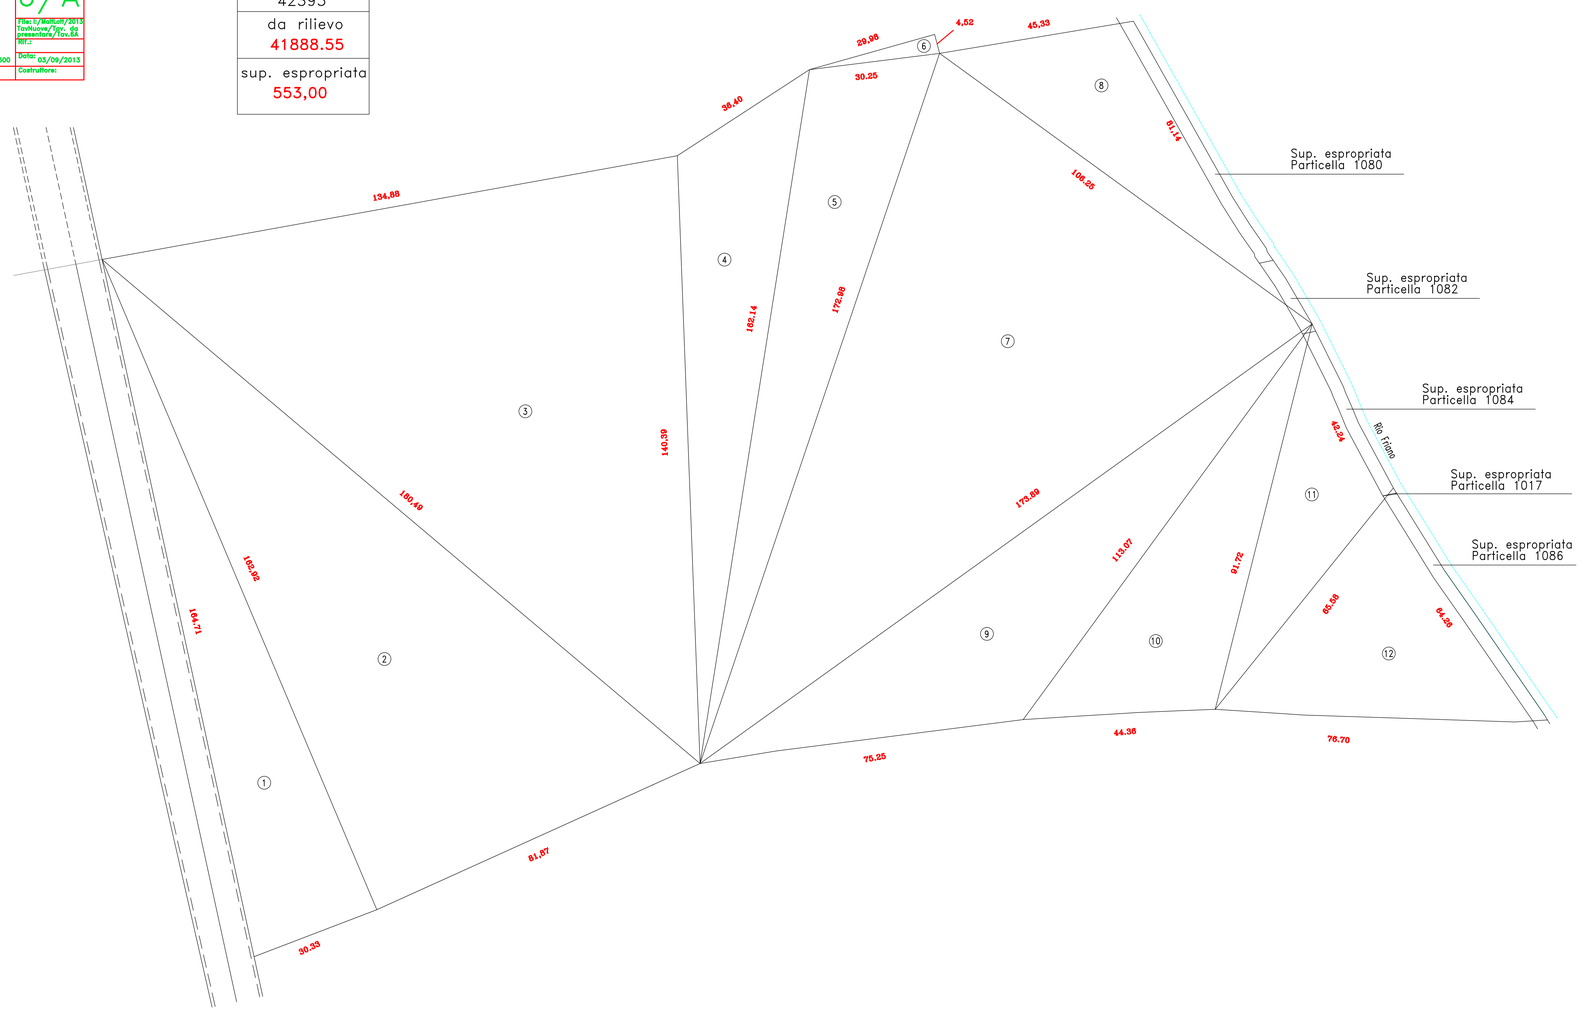
	Semiperimetro	Area
△ 1	178,98255	2469,604
△ 2	212,63955	6666,86
△ 3	227,8785	9373,664
△ 4	169,46865	2191,566
△ 5	182,68955	2357,089
△ 6	32,3759	67,72419
△ 7	226,56285	8770,855
△ 8	116,36255	1715,526
△ 9	181,1038	3066,808
△ 10	124,5731	1943,456
△ 11	99,76815	1256,924
△ 12	103,2673	2008,477
	Totale St	41.888,55 mq