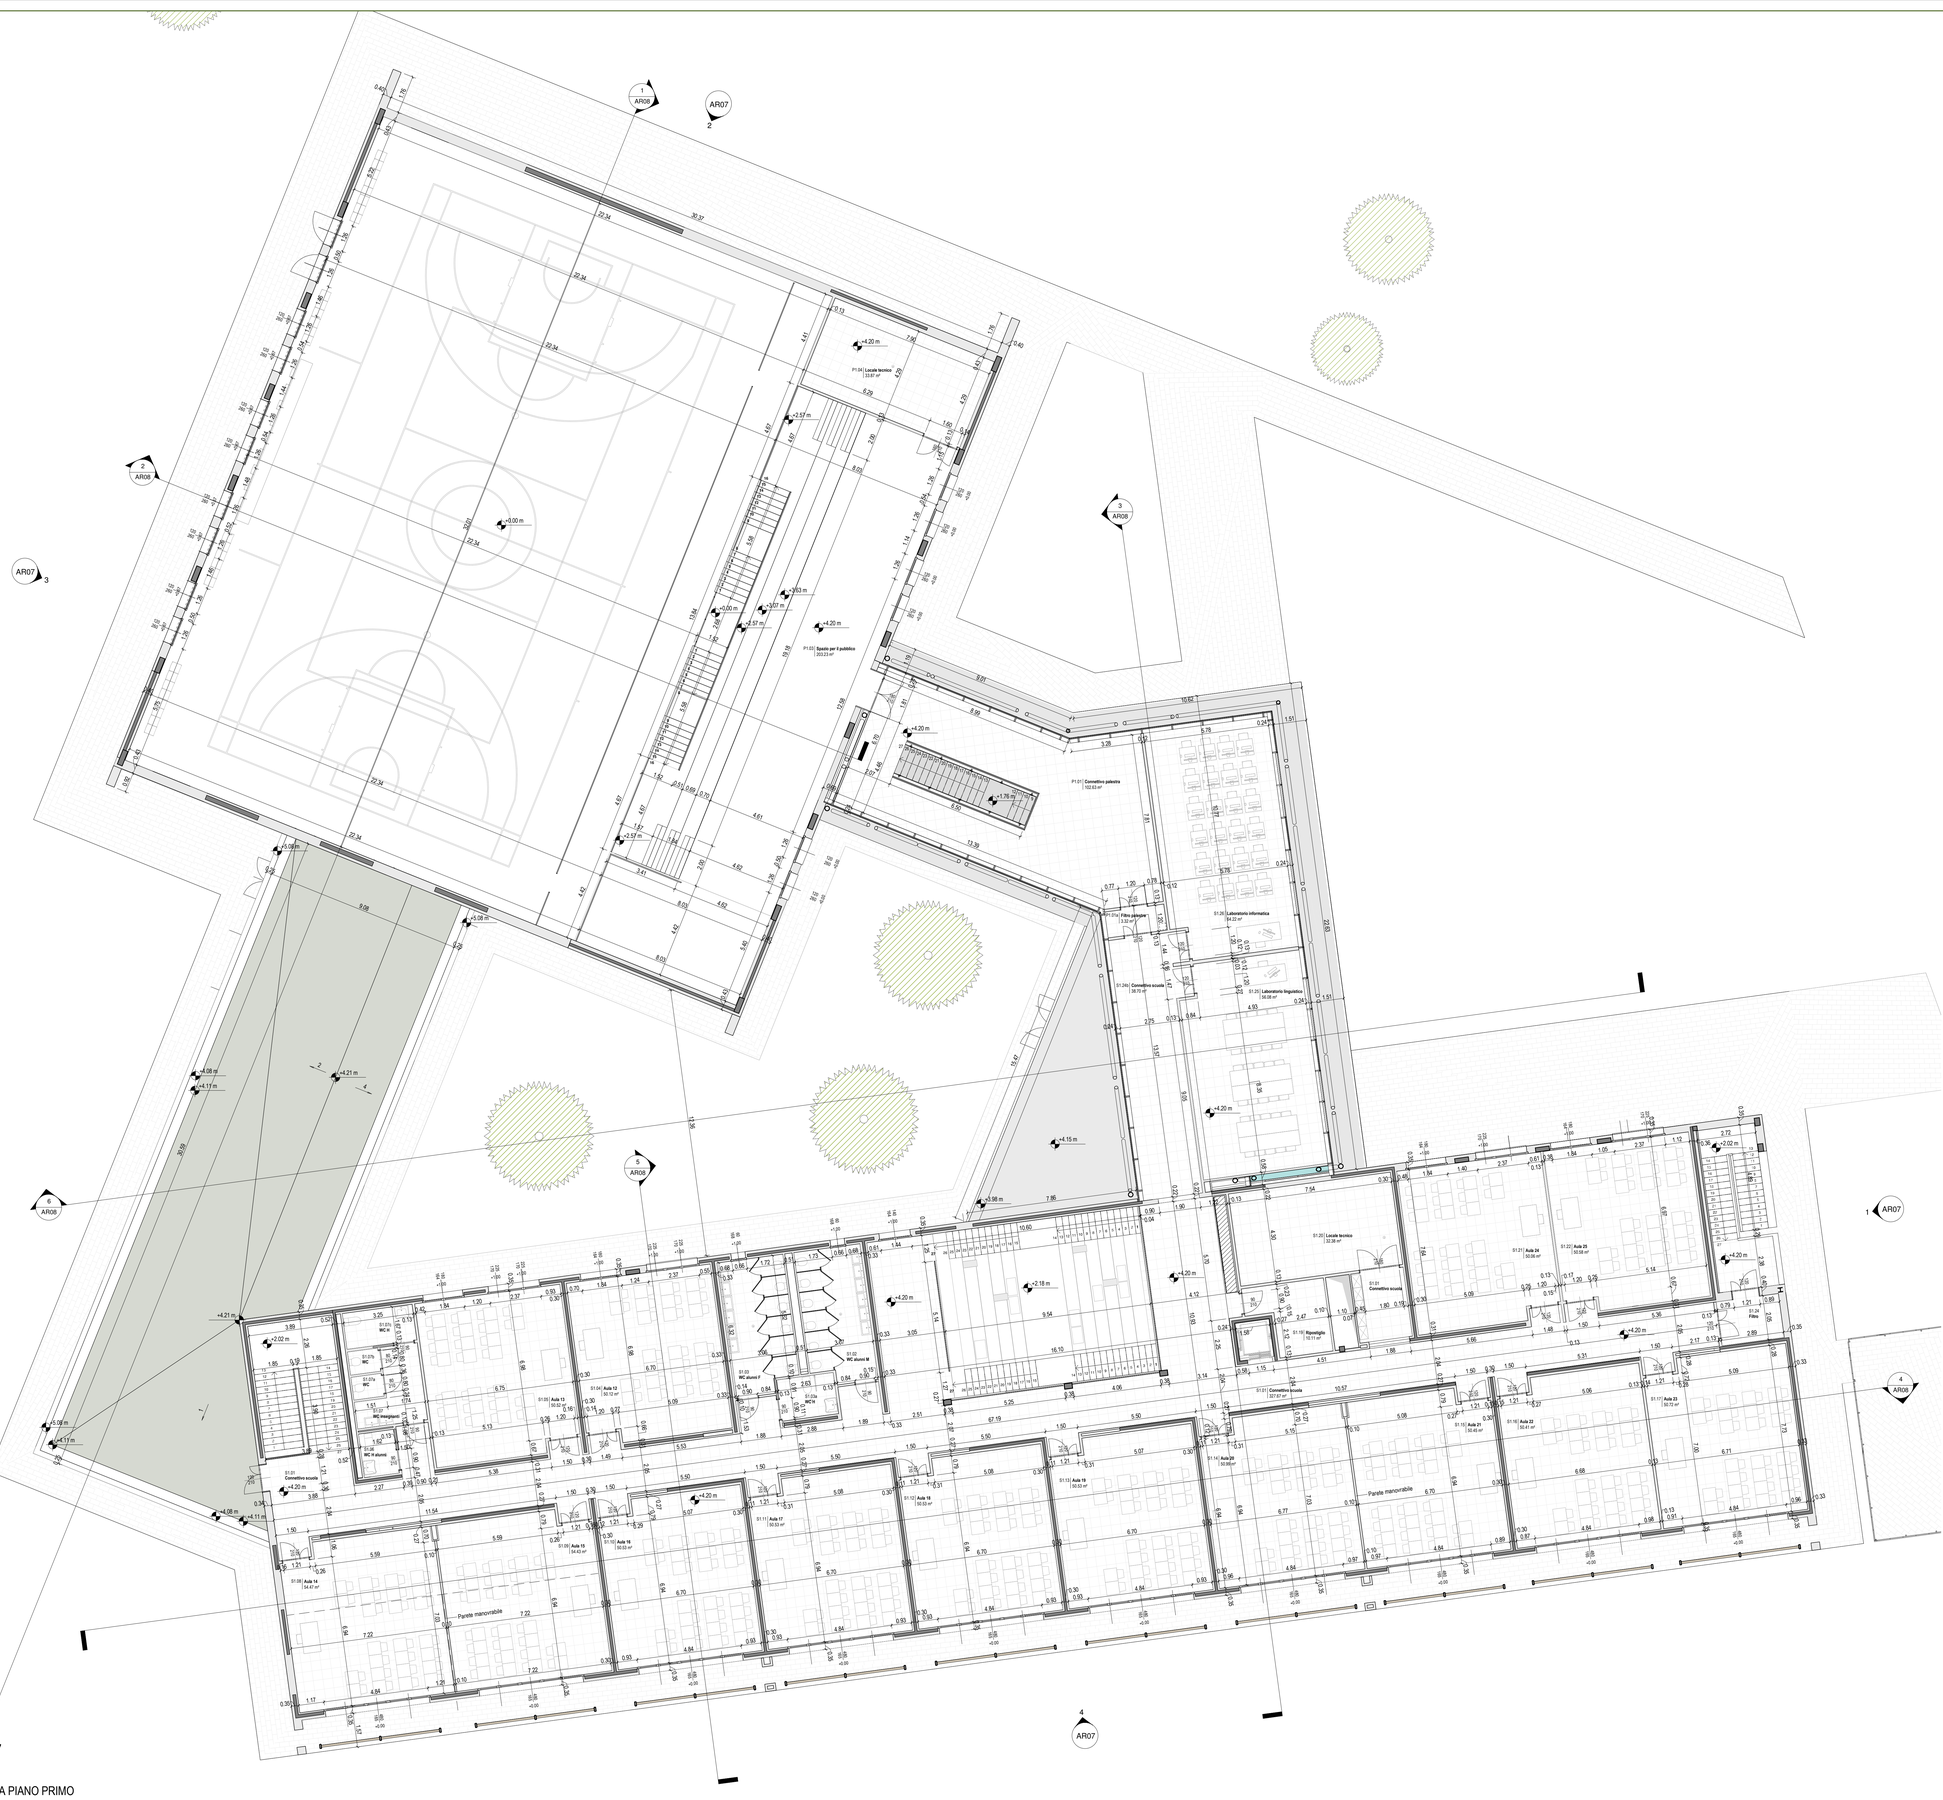
AR05
AR07
AR08
P1.04 Locale tecnico 13.61 m²
P1.03 Spazio per il pubblico 283.23 m²
P1.01 Connettivo palestra 102.63 m²
P1.01a Filtro palestre 3.33 m²
P1.24b Connettivo scuola 38.70 m²
P1.20 Laboratorio informatica 64.22 m²
P1.20 Locale tecnico 32.38 m²
P1.01 Connettivo scuola 337.67 m²
P1.19 Ripostiglio 10.11 m²
P1.25 Laboratorio linguistico 56.08 m²
P1.21 Aula 24 50.56 m²
P1.22 Aula 25 50.58 m²
