



POZZETTI FOGNATURA BIANCA IN PROGETTO			
Pozzetto o nodo	Quota scorcimento (m slm)	Quota caviglia (m slm)	Quota Piano Campagna (m slm)
P01	31.9800	32.9800	32.8000
P02	31.8600	32.8600	33.0800
P03	31.8200	32.8200	33.0800
P04	31.7300	32.7300	32.9500
P05	31.6400	32.6400	32.8700
P07	31.6200	32.6200	32.8700
P08	31.5500	32.5500	32.7700
P09	31.4800	32.4800	32.7200
P10	31.4700	32.4700	32.7200
P11	31.3900	32.3900	32.6300
P12	31.3200	32.3200	32.5400
P13	31.2000	32.2000	32.5400
P14	31.1100	31.9100	32.4000
P15	32.1400	32.5400	33.1000
P16	32.0800	32.4800	33.0400
P17	32.0400	32.3800	32.9000

POZZETTI FOGNATURA NERA					
Pozzetto o nodo	Quota scorcimento monte (m slm)	Quota scorcimento valle (m slm)	Quota fondo pozzetto (m slm)	Quota Piano Campagna (m slm)	Quota scarico (m slm)
N01	31.5600	31.1500	30.5400	32.6800	31.2500
N02	31.0200	31.0000	30.6400	32.5800	31.0900
N03	30.7790	30.6900	30.6000	32.0800	-
N04	31.2800	31.2800	31.0000	32.8700	-
N05	31.3400	31.3400	31.1000	33.0400	-
N06	31.4000	-	31.2000	33.1000	-
N07	-	31.3200	31.1000	32.9000	-

Intersezione tra i nodi P05 e P07
Fognatura nera - bianca
Scala 1:50

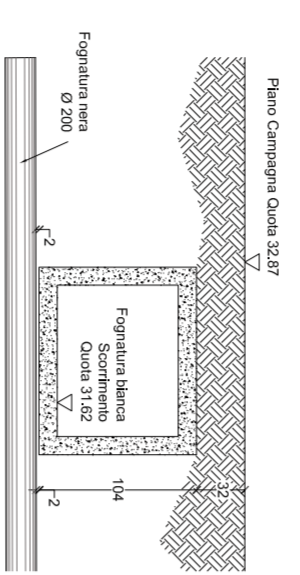

Intersezione tra i nodi P08 e P09
Fognatura nera - bianca
Scala 1:50

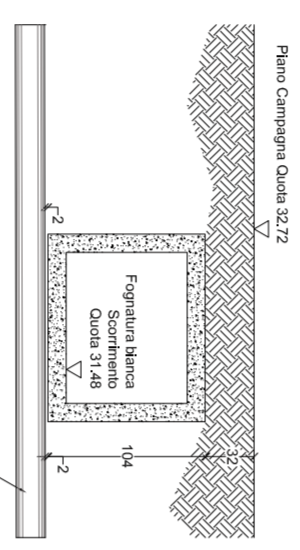

R.U. DEL COMUNE DI EMPOLI
P.U.A. 7.4 - PIANO ATTUATIVO
Comune di Empoli, loc. Pozzale, Via C. Cattaneo

PROGETTO DEL SISTEMA PRINCIPALE DI SMALTIMENTO DELLE ACQUE BIANCHE E DELLE ACQUE NERE

Ubicazione: Via Carlo Cattaneo, Loc. Pozzale
Comune di Empoli (FI)

Progettazione:




H.S. INGEGNERIA s.r.l.
Soci Legale ed Operativa:
Via Borsari 12, 50053 Empoli (FI)
Tel. 0571/220220
e-mail: h.s.ingegneria@hs.it
P.IVA e C.F. 01982520486
Ing. Paolo Picci
Provincia di Firenze (FI)

ELABORATO
TAV02

Fognatura nera e fognatura bianca:
- planimetria di progetto
- particolari intersezione delle tubazioni

Fig.: Anzianichiamata Europa/PIVA/Numero di progetto/UBI/Scale/PRODOTTO/Adossato/Anno

Scale: 1:500, 1:50
Data: Ottobre 2014

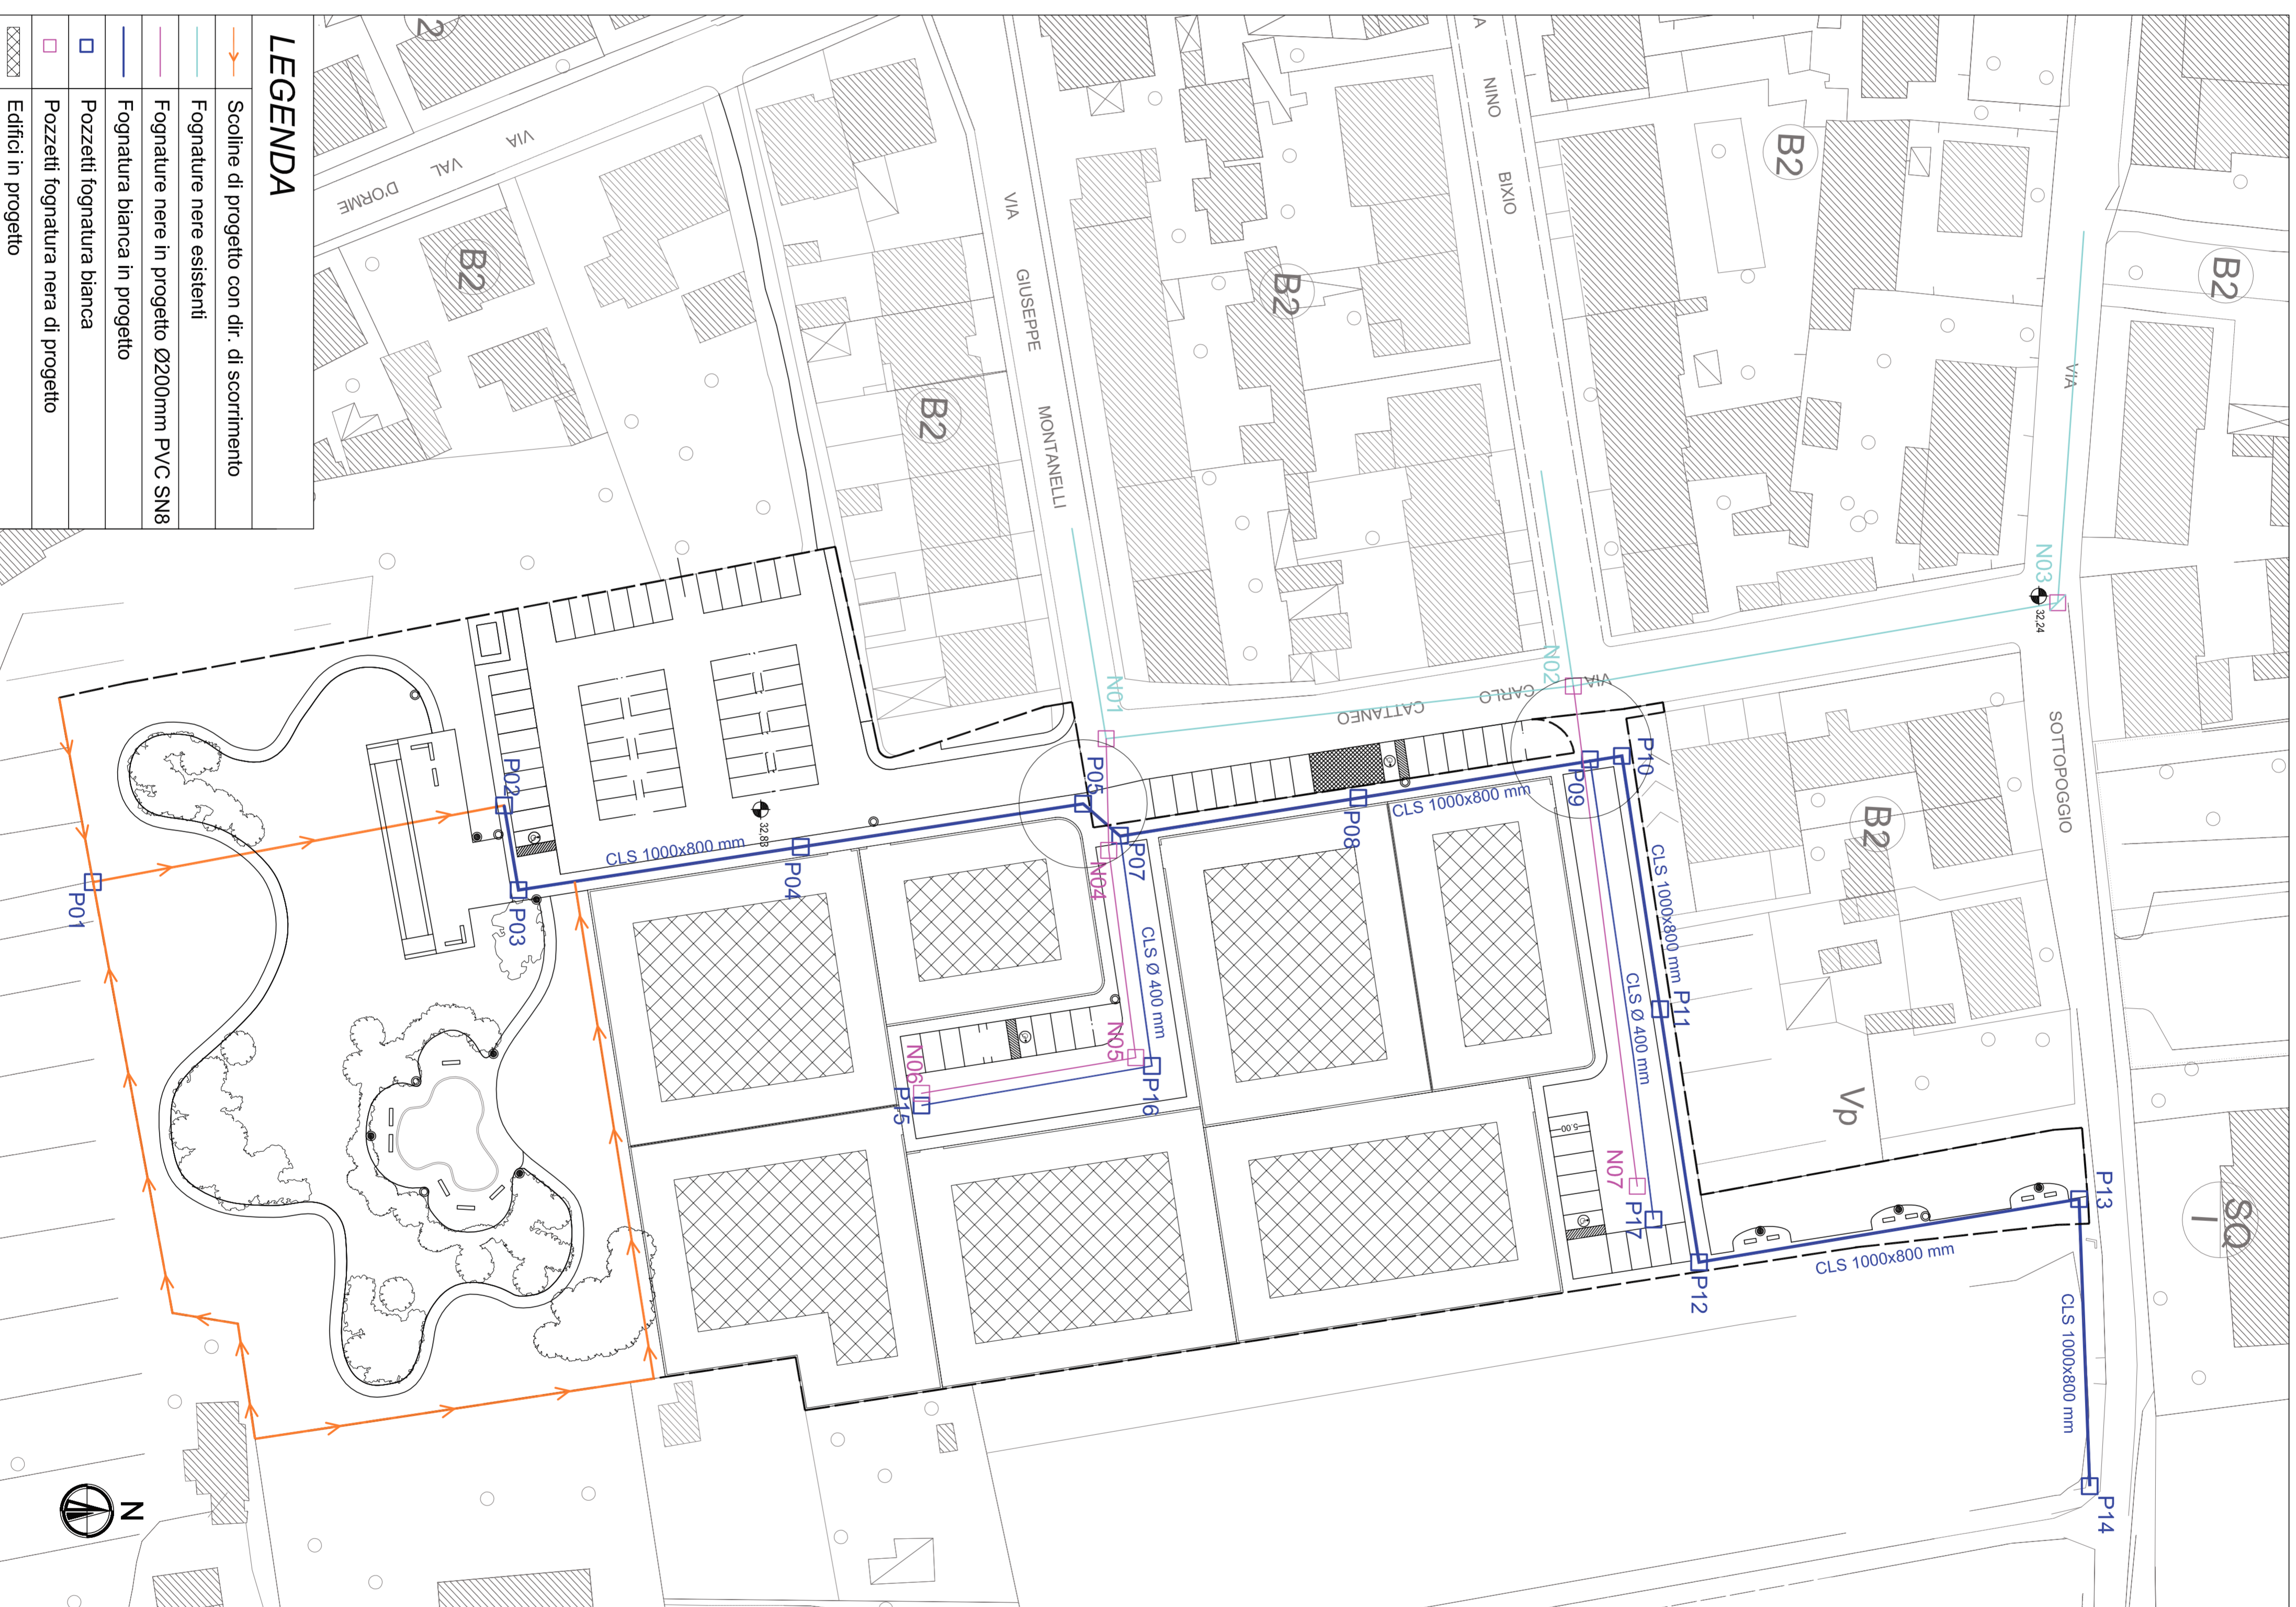

LEGENDA

- Scoline di progetto con dir. di scorcimento
- Fognature nere esistenti
- Fognature nere in progetto Ø200mm PVC SN8
- Fognatura bianca in progetto
- Pozzetti fognatura bianca
- Pozzetti fognatura nera di progetto
- Edifici in progetto