

PIANO URBANISTICO ATTUATIVO
SCHEDE 12.3
COMUNE DI EMPOLI
VIA PAOLO ALIATA TERRAFINO

IM. 361
(Doc. Modulo n. 21 - ENPOU1/01 - P161/01/24/06/023)

Table with 2 columns: Tavola n. (I) and Stato Attuale (1:500, 1:2000, 1:2000, 1:500).


PLANIMETRIA GENERALE
- Piana
- Estratto RU Vigente
- Estratto di Mappa
- Profili di sezione

Il progettista
Il committente

INDIVIDUAZIONE CATASTALE AREA INTERVENTO
Foglio | Particella Superficie mq.
21 | 293 | 3.135
354 | 650
381 | 9.210
382 | 1.050
383 | 6.370
387 | per porzione
TOTALE | 22.825



ESTRATTO DI MAPPA, scala 1:2000
Fig. 21; Particelle 381, 383, 385, 387, 293, 354

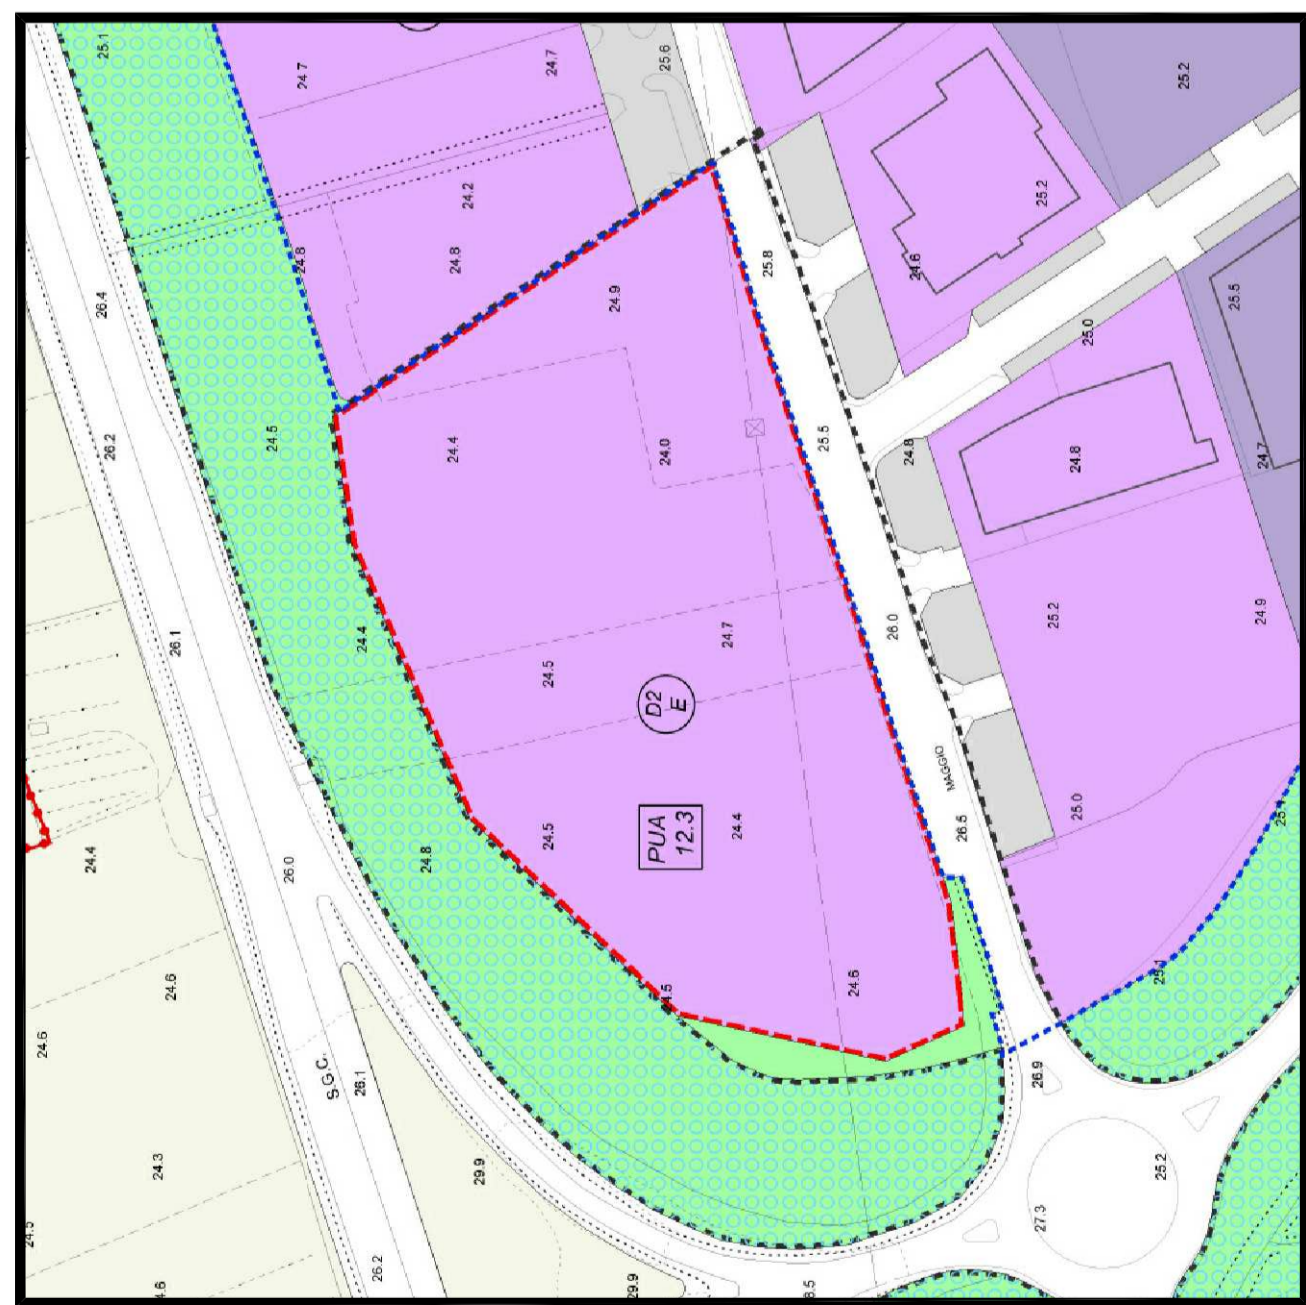


ESTRATTO DI R.U., scala 1:2000

LEGENDA:


- Identificativo punto
Quota assoluta punto
Zona di intervento, P.U.A. 12.3

Nord

COORDINATE PUNTI Rilievo e Superfici
AREA DI INTERVENTO P.U.A. 12.3
VERTEICE | X | Y | Z
316 | -54885,00 | 43259,09 | 25,11
500 | -54951,85 | 43362,75 | 23,24
501 | -54986,43 | 43354,75 | 24,09
502 | -55059,42 | 43325,01 | 23,39
503 | -55132,41 | 43295,26 | 22,70
504 | -55205,40 | 43265,51 | 22,01
505 | -55278,39 | 43235,76 | 21,32
317 | -55351,38 | 43206,01 | 20,63
TOTALE SUPERFICIE | 22.825,00 MQ

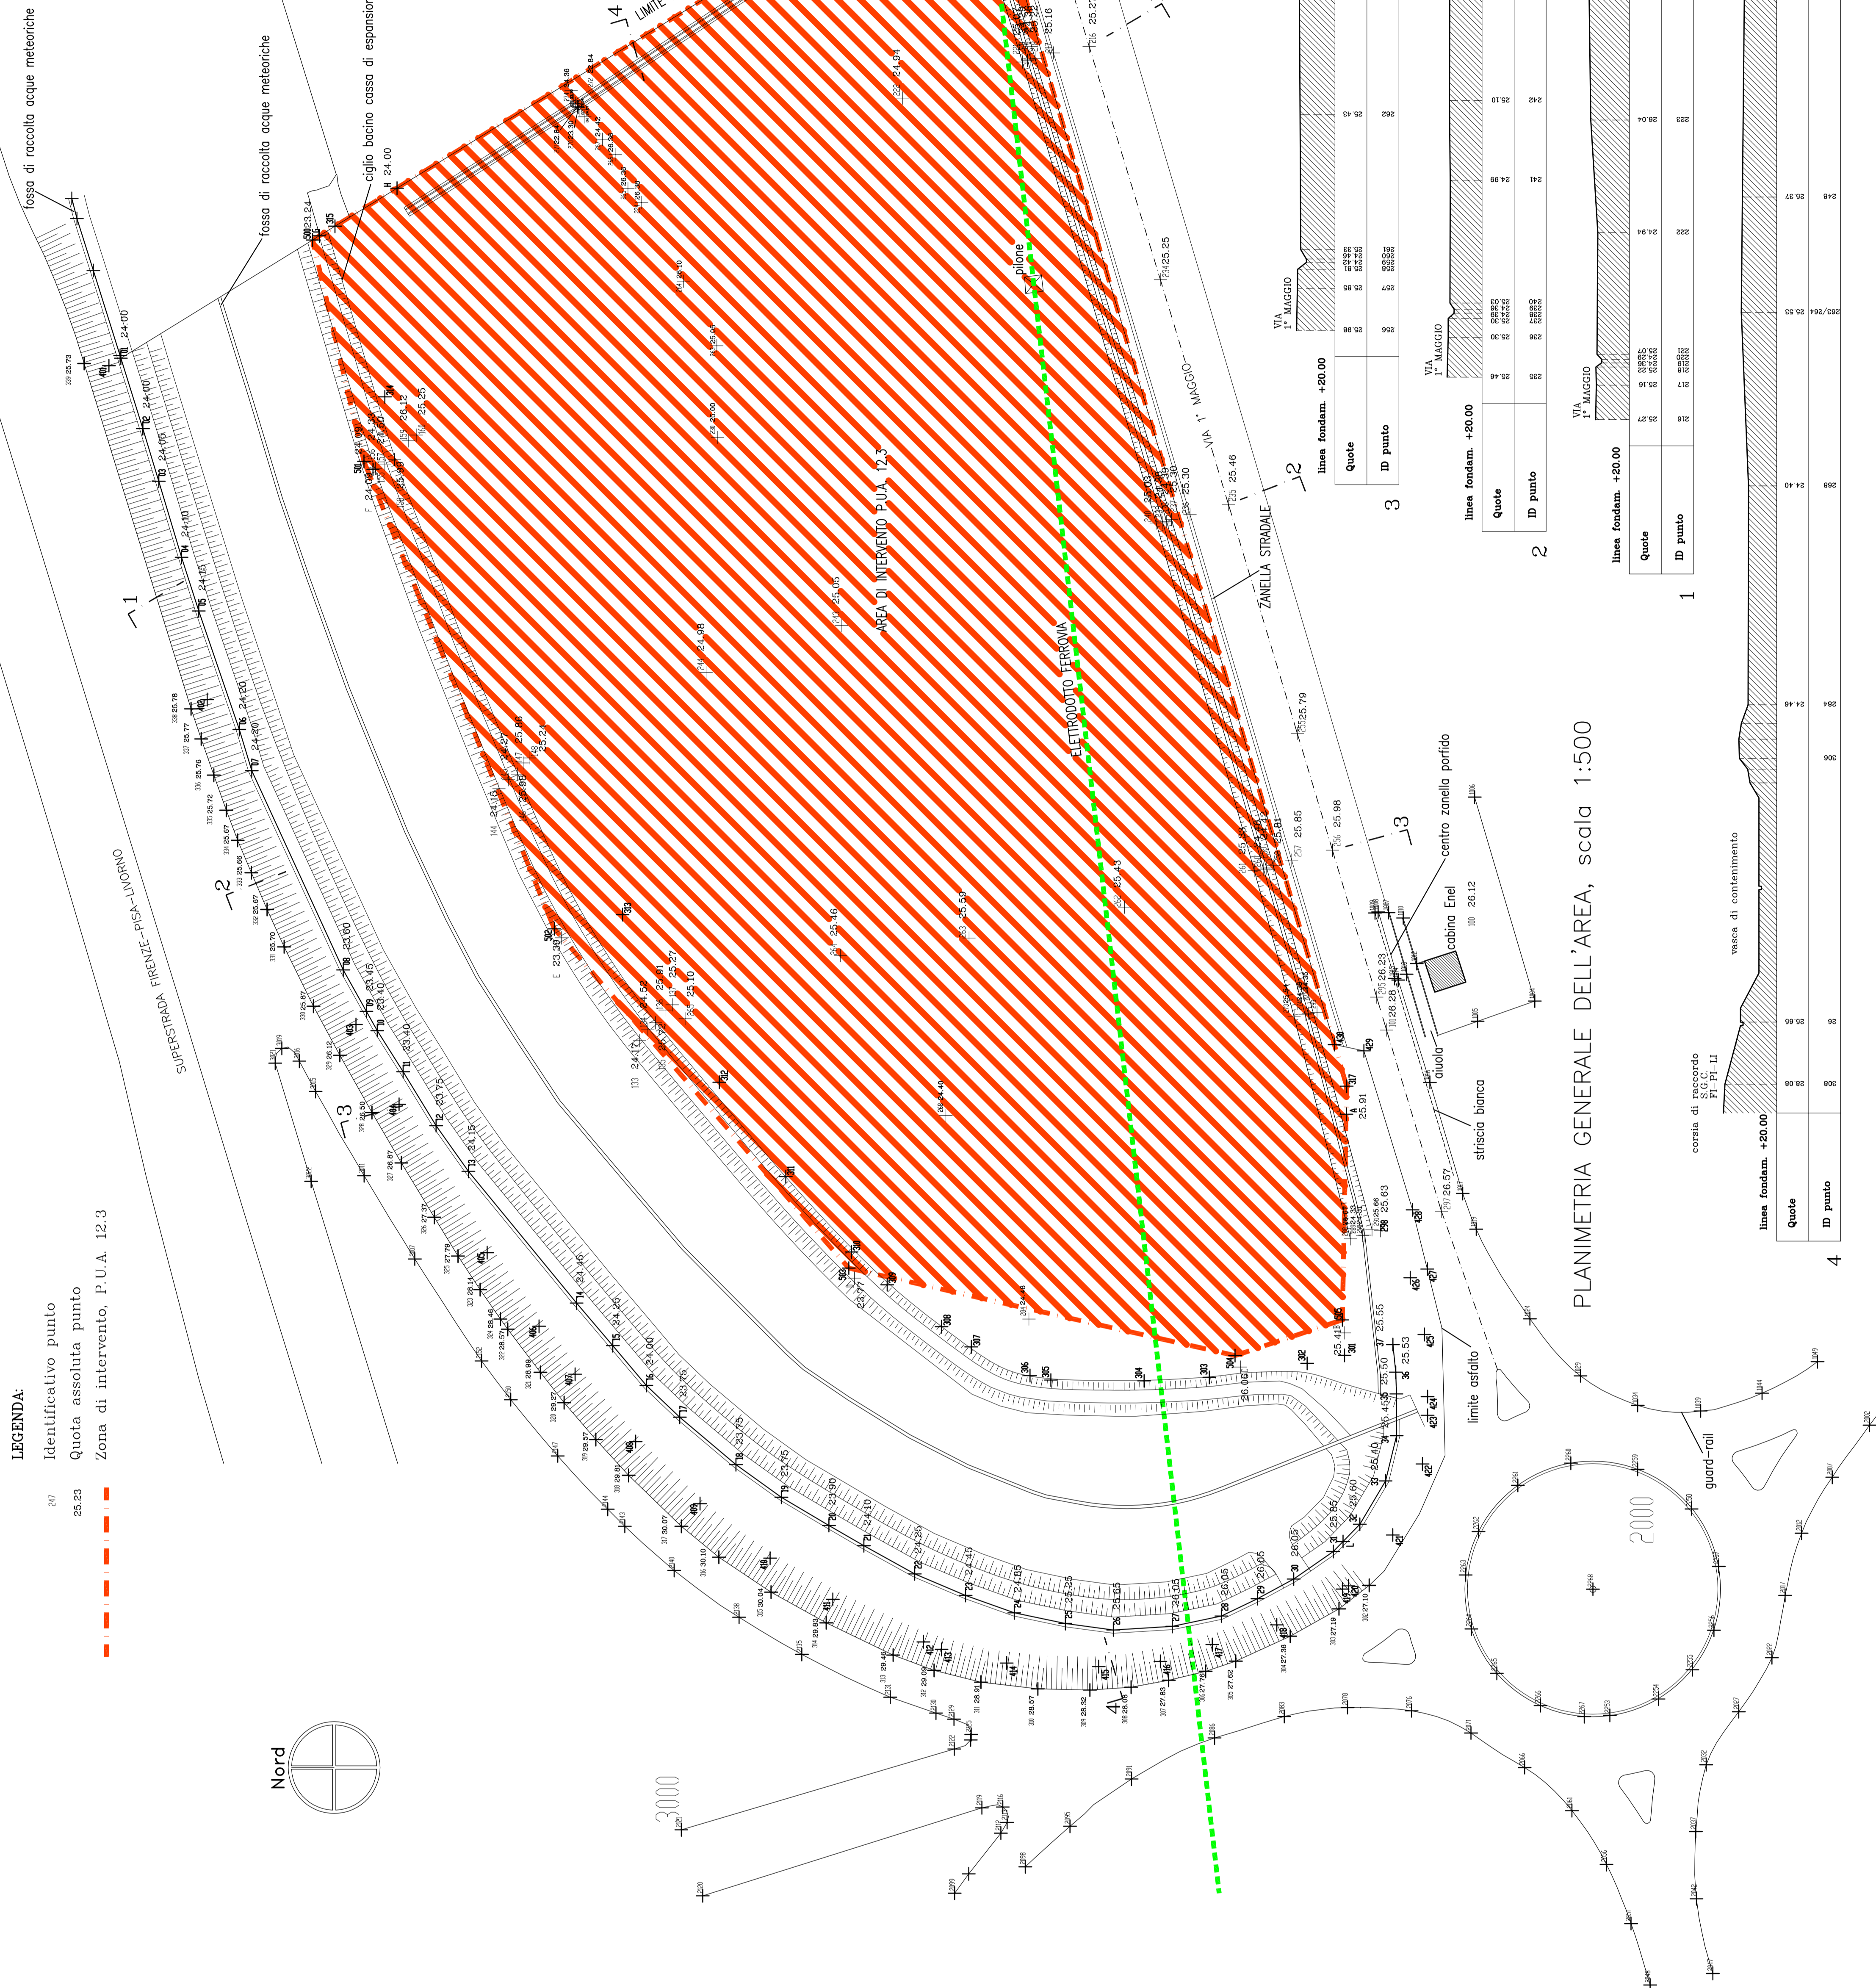

PROFILI DI SEZIONE, scala 1:500

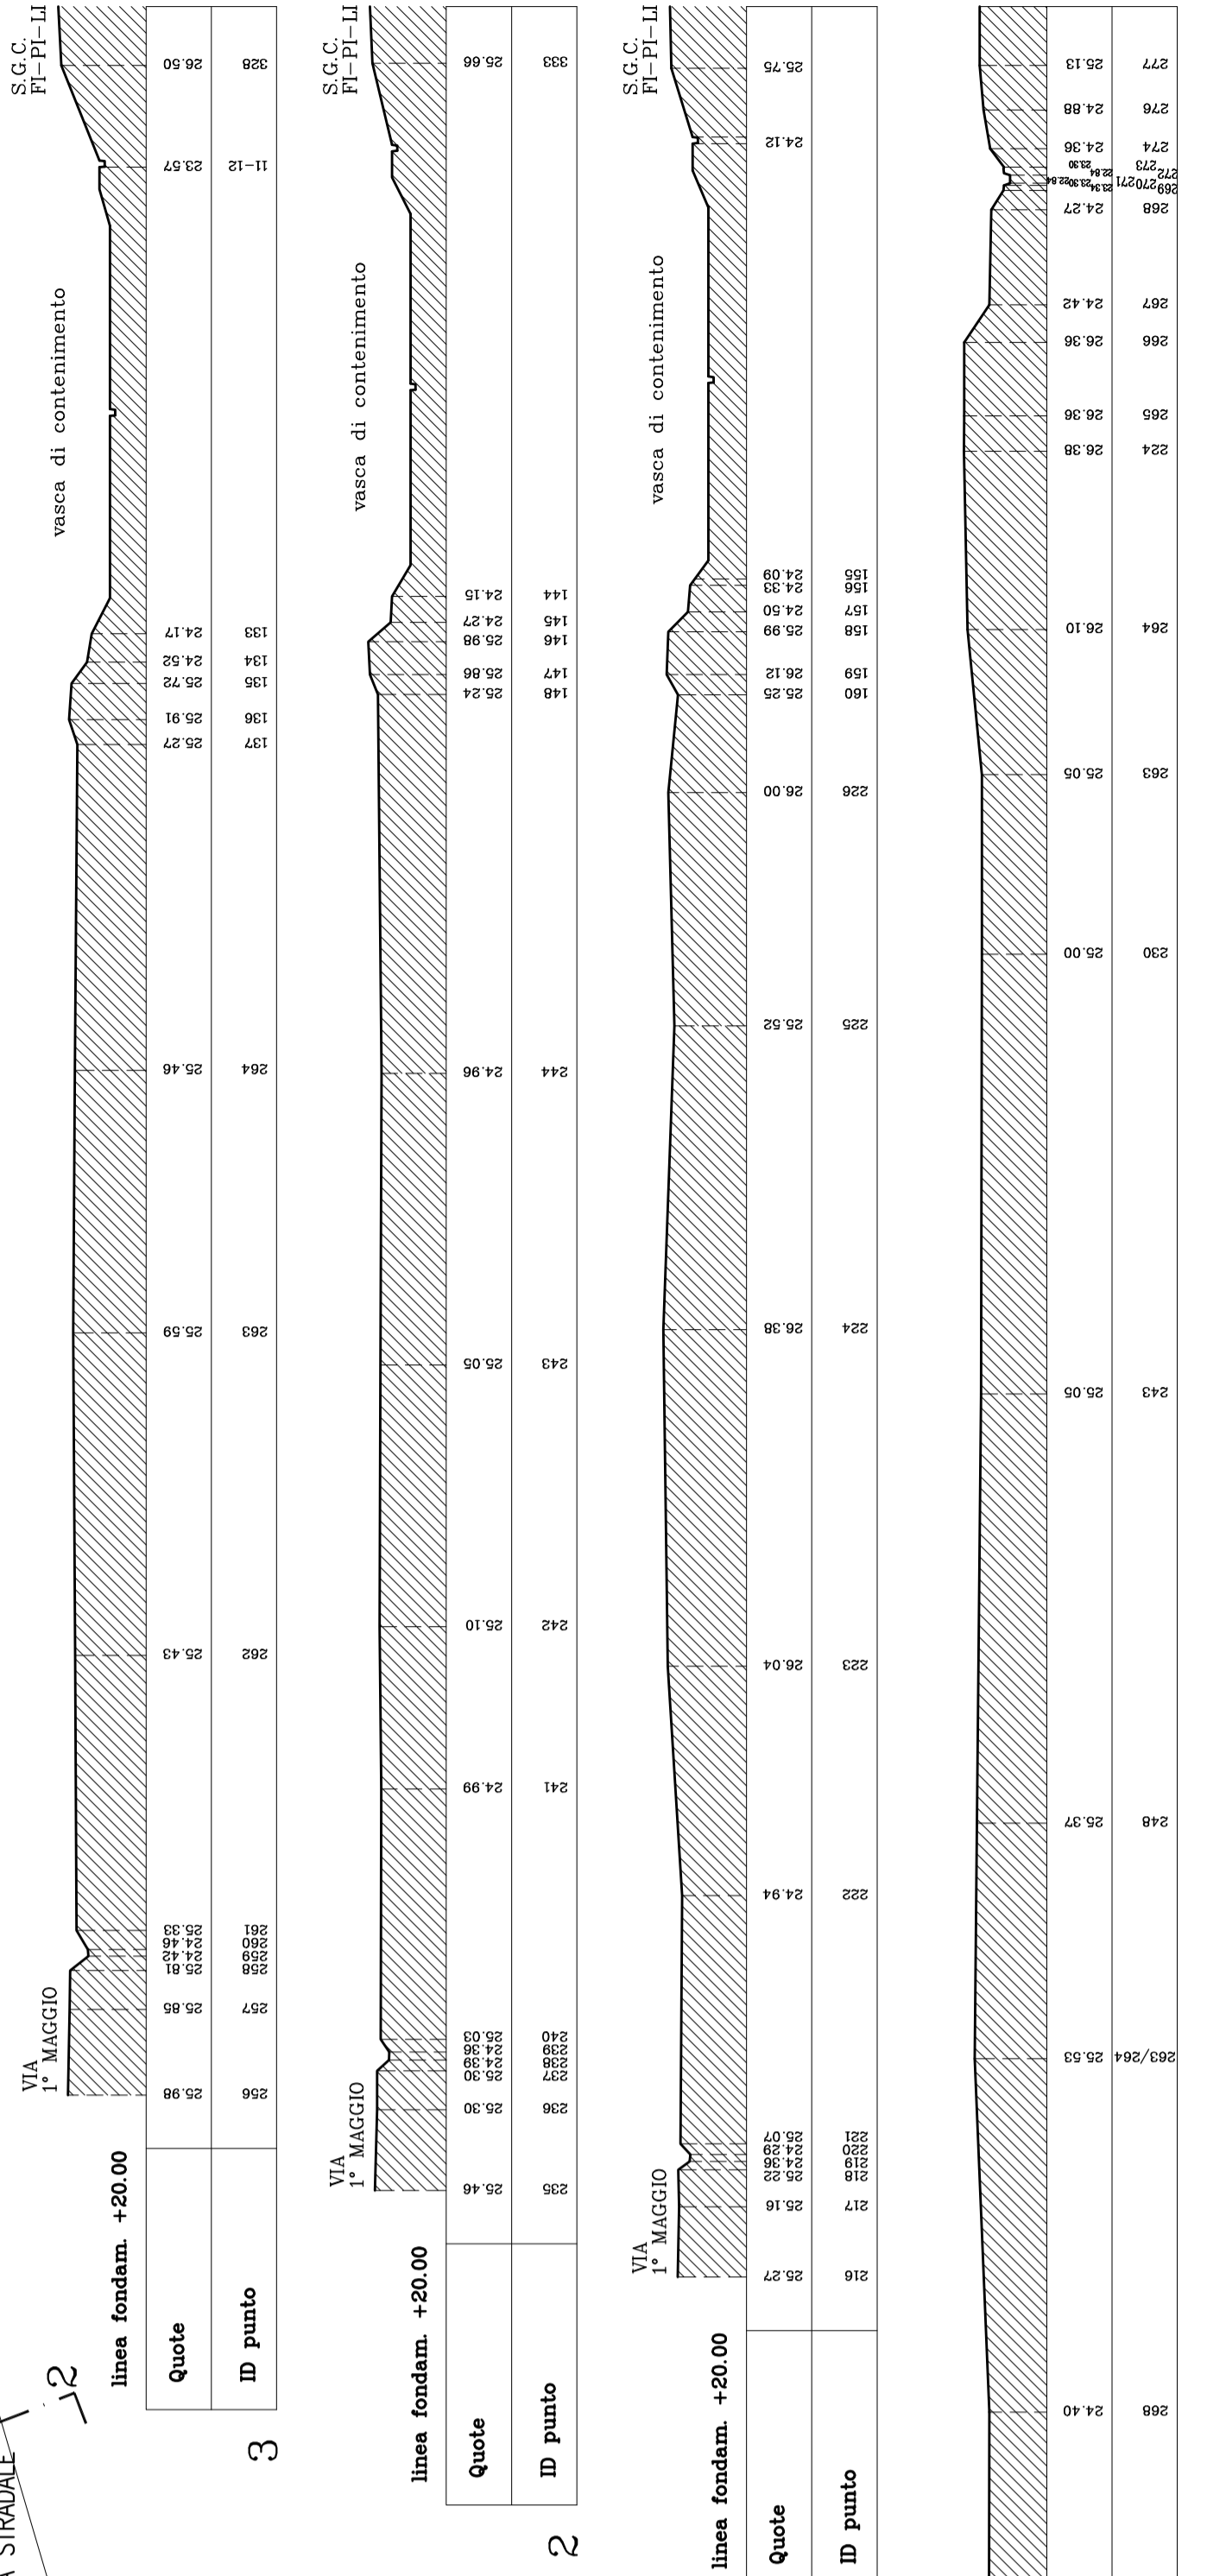

PLANIMETRIA GENERALE DELL'AREA, scala 1:500

