


STUDIO TECNICO <i>Geometra David BRICCELLINI</i> Vinci - Via Maestri del lavoro n. 13 tel. e fax 0571 57625 mail: dbracce@gmail.com	STUDIO CERBIONI <i>Associazione professionale ingegneri</i> Ing. IVAN LOMBARDO e Ing. ALESSIO MANGINI Empoli - Via XI Febbraio n. 113 tel. e fax 0571 71618 mail: studiocerbioni@gmail.com
--	--

oggetto PIANO URBANISTICO ATTUATIVO SCHEDA 12.3 indicazione COMUNE DI EMPOLI VIA P^a MAGGIO - LOCALITA' TERRAFINO <small>(Catasto Foglio n° 21 fraz. n° 202/04/01/01/00/00/00)</small> committente - I.M. srl <small>(Via Donamenti n. 23 - EMPOLI (FI) - P.Iva. 01124490523)</small>	committente 1 Progettisti
--	--

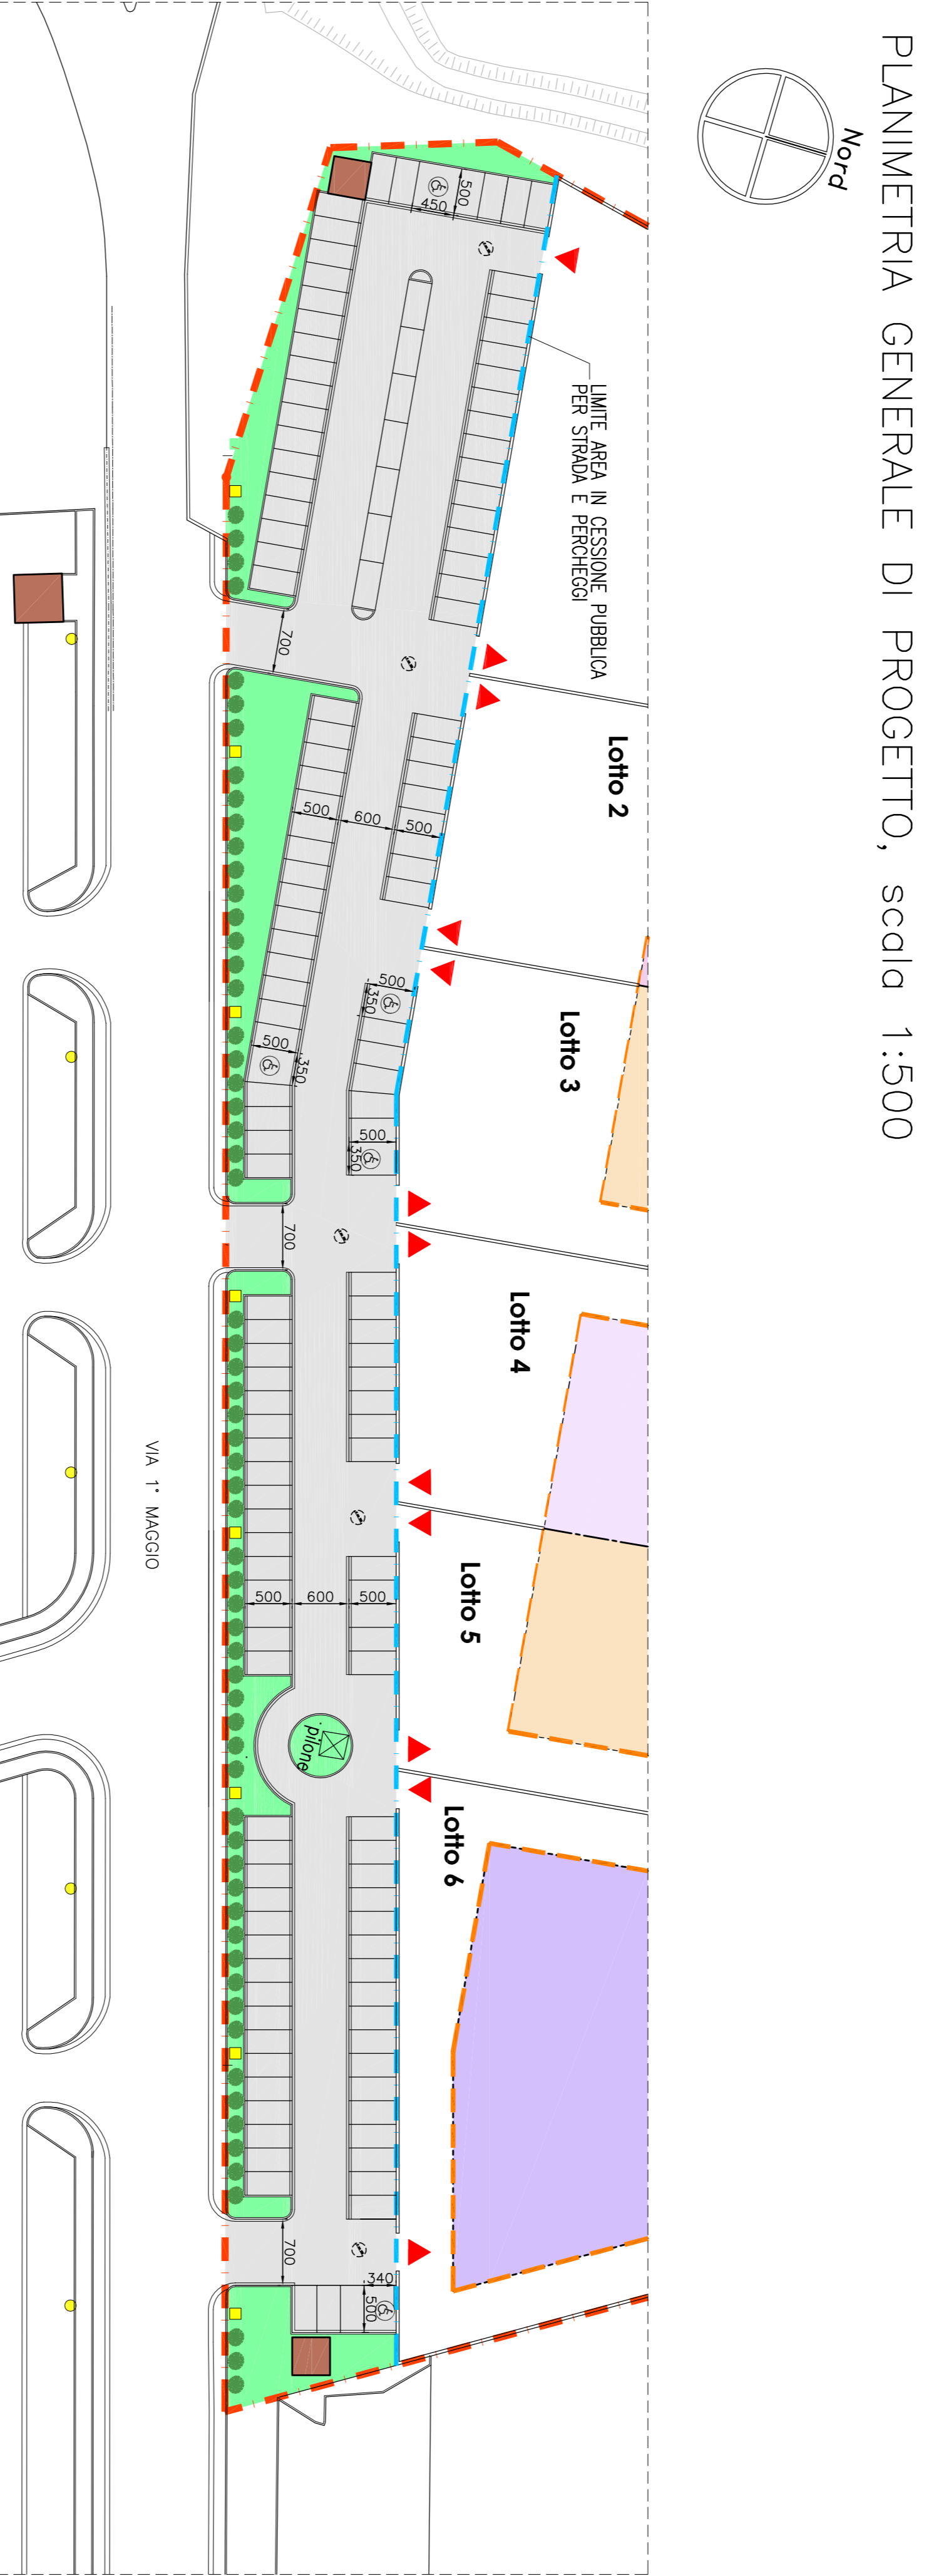

- LEGENDA:**
- N° posti auto disabili 5/147 > 1/30
 - Spazi accessibili.
 - rotazione sedia a ruote (diametro cm 150)