


SEZIONI STATO ATTUALE
SCALA 1 : 250

LEGENDA

▲ Limite area estrattiva concessionata

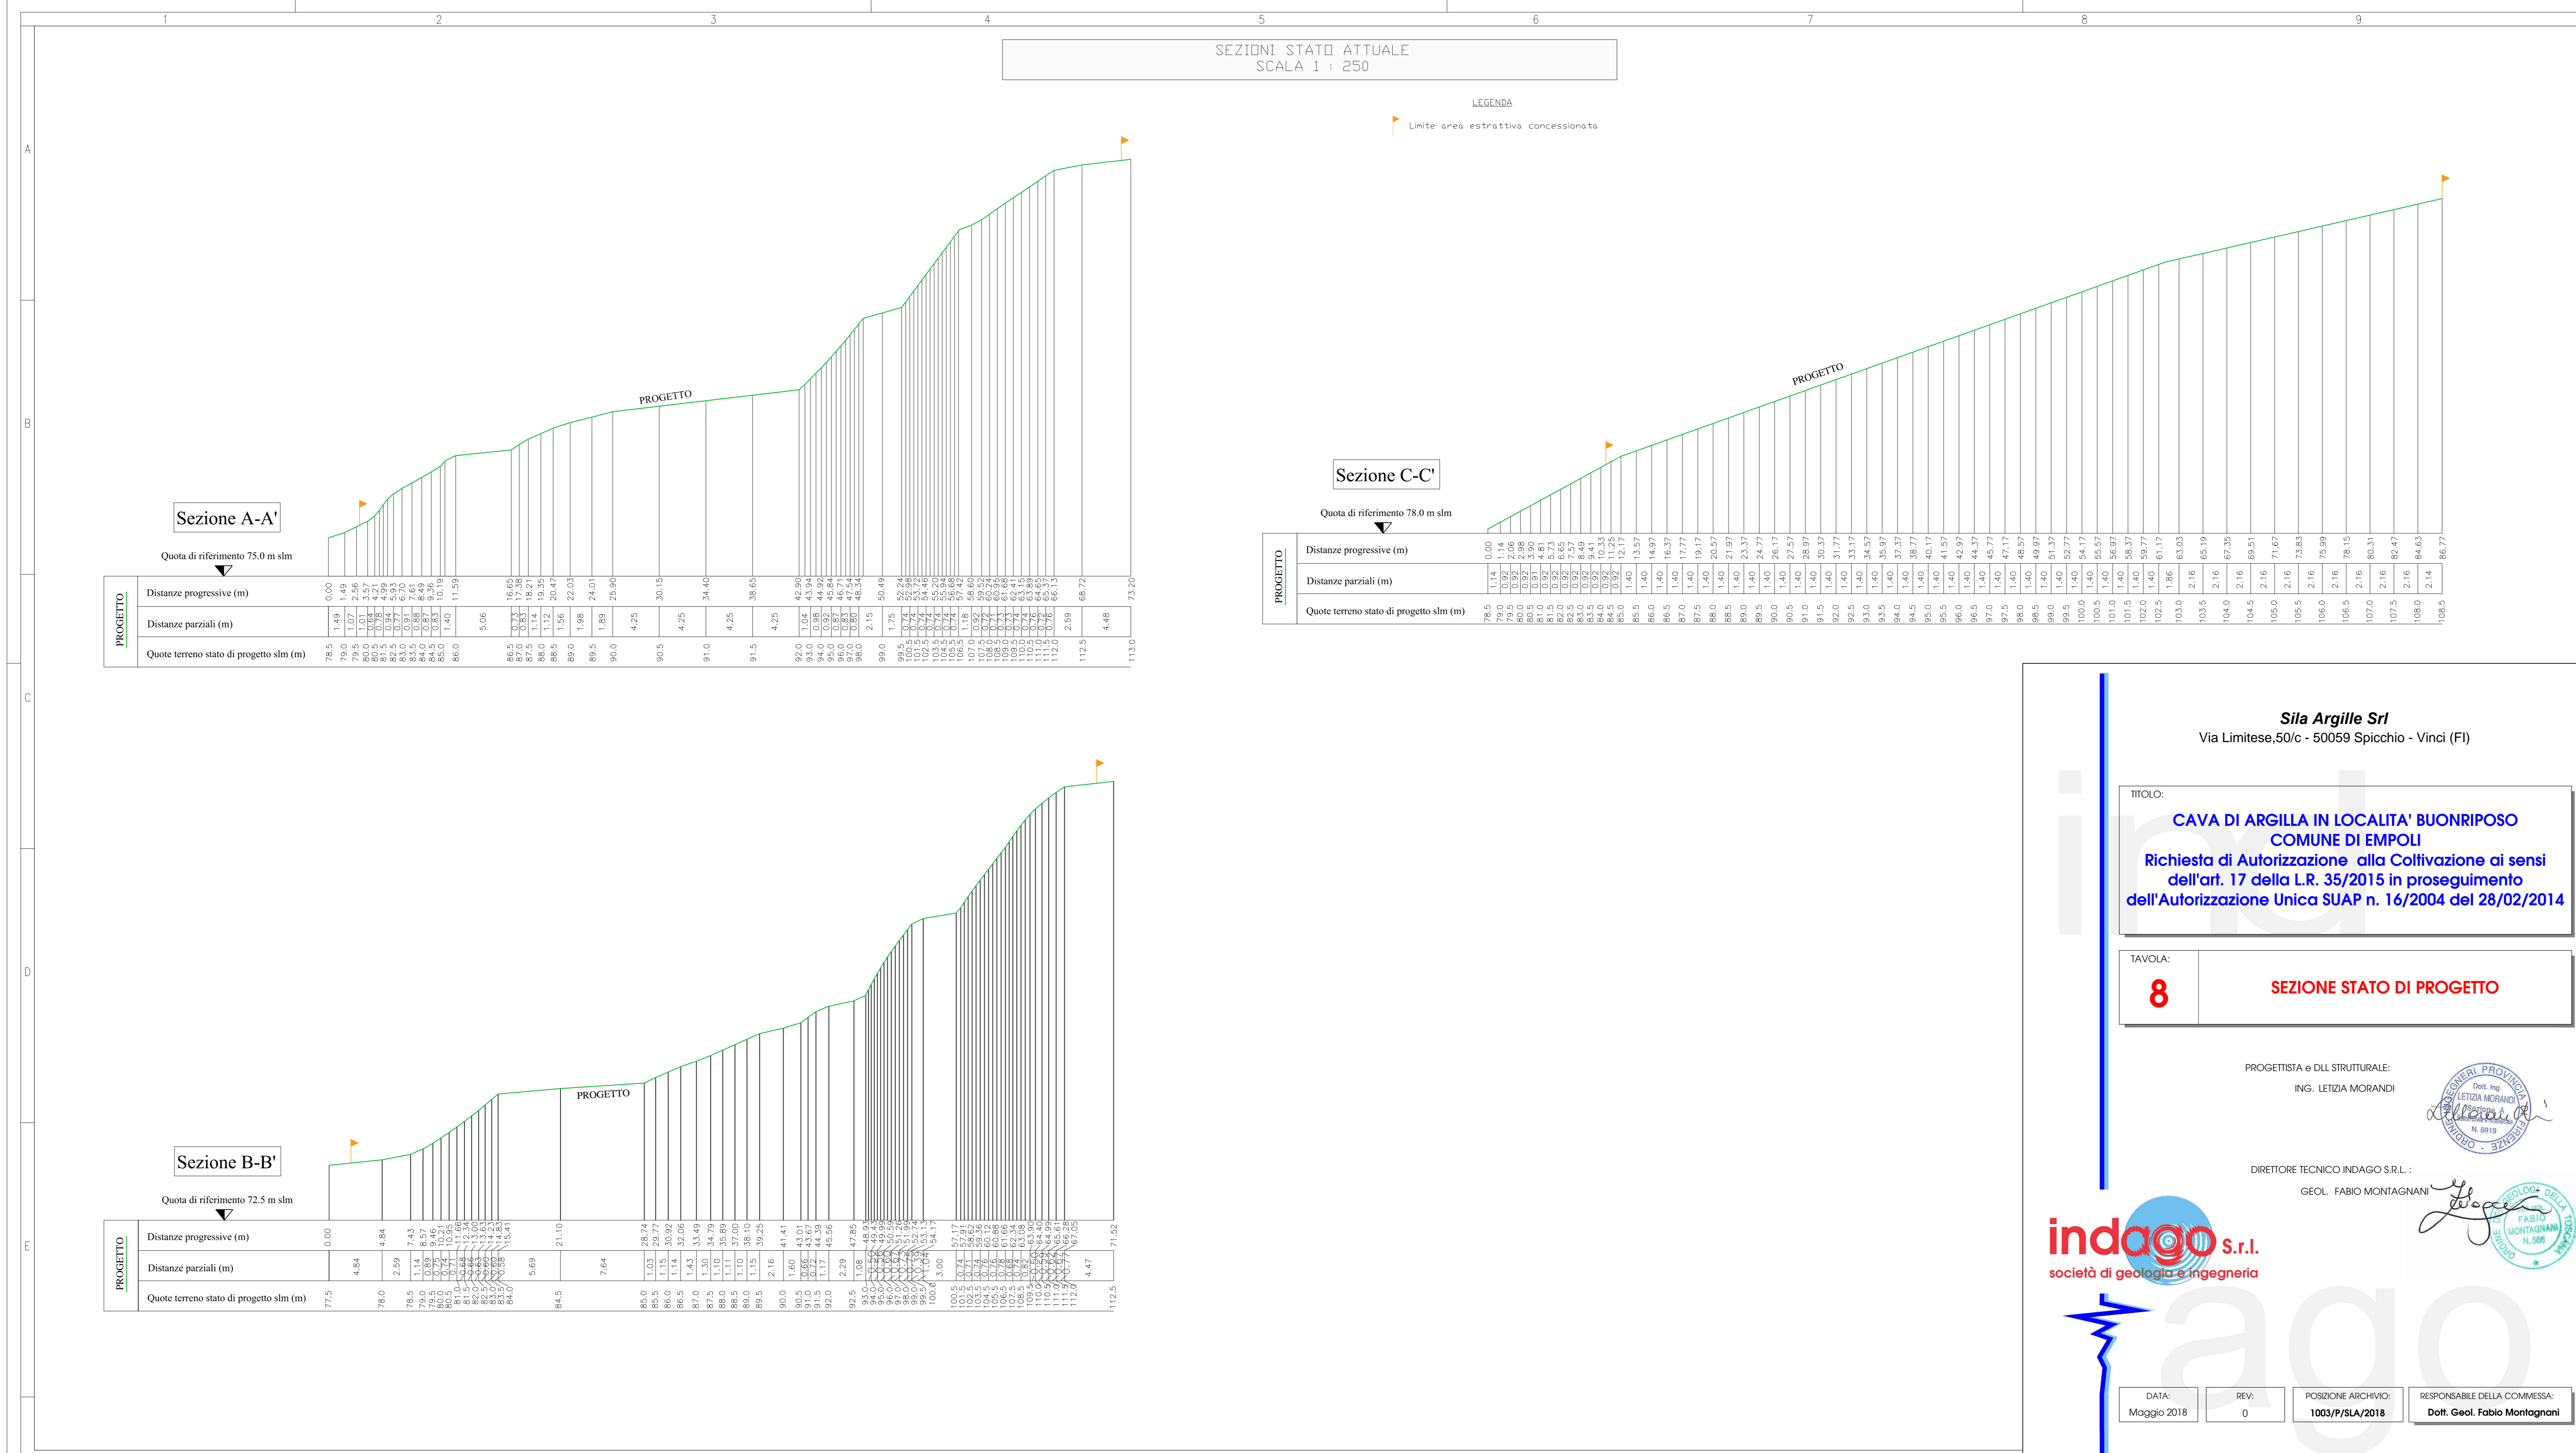

Sezione A-A'

Quota di riferimento 75.0 m slm


Sezione C-C'

Quota di riferimento 78.0 m slm


Sezione B-B'

Quota di riferimento 72.5 m slm


Sila Argille Srl
Via Limitese, 50/c - 50059 Spicchio - Vinci (FI)

TITOLO:
**CAVA DI ARGILLA IN LOCALITA' BUONRIPOSO
COMUNE DI EMPOLI**
Richiesta di Autorizzazione alla Coltivazione ai sensi
dell'art. 17 della L.R. 35/2015 in proseguimento
dell'Autorizzazione Unica SUAP n. 16/2004 del 28/02/2014

TAVOLA:
8 SEZIONE STATO DI PROGETTO

PROGETTISTA e D.LL. STRUTTURALE:
ING. LETIZIA MORANDI

DIRETTORE TECNICO INDAGO S.R.L. :
GEOL. FABIO MONTAGNANI



DATA: Maggio 2018
REV: 0
POSIZIONE ARCHIVIO: 1003/F/SLA/2018
RESPONSABILE DELLA COMMESSA: Dott. Geol. Fabio Montagnani