1

R.U. DEL COMUNE DI EMPOLI
P.U.A. 7.4 - PIANO ATTUATIVO
Comune di Empoli, loc. Pozzale, Via C. Cattaneo

Progettisti	Timbro e firma	Proprietari	Firma
STUDIO DI ARCHITETTURA STEFANO MALTINTI Via del Giglio, 51 - Empoli Tel. 0571 710526		SESOLDI SERGIO	
		SESOLDI FRANCA	
		CANTINI SERGIO	
		CANTINI GRAZIANO	
DOTT. ING. ALESSANDRO SCAPPINI Via Cherubini, 47 - Empoli Tel. 0571 596978		CANTINI ANDREA	
		CANTINI ANTONIELLA	
		PRATELLI AMELIA	
		CANTINI ADEMARO	
DOTT. ING. ROBERTO LASI P.za Mattotti, 42 - Empoli Tel. 0571 725128		CANTINI VALERIO	
		ADAMO ISIDORO	
		CALAMIA ANTONINA	
		FERRI SERGIO	
"MARTINI STUDIO" ARCH. PAOLO ANTONIO MARTINI Viaccio del Romorino,3-Scandicci (FI) Tel. 055 715847		FERRI ALESSANDRO	
		CALAMIA SALVATORE	
		TANI MIRELLA	
		CERRONI VITO	
DOTT. ING. EMILIO CIONI c/o TECNISTUDIO "CIMAVERDE" P.za G. Guerra, 4 - Empoli Tel. 0571 73155		CERRONI LORETTA	
		CIONI LUIGI	
		TANI TIZIANA	
		3 ESSE Immobiliare S.r.l.	

CONTENUTO:	DATA:
RILIEVO DELL'AREA E SOVRAPPOSIZIONE CON IL P.U.A. 7.4	Aprile 2015
	SCALA: 1:500

LEGENDA
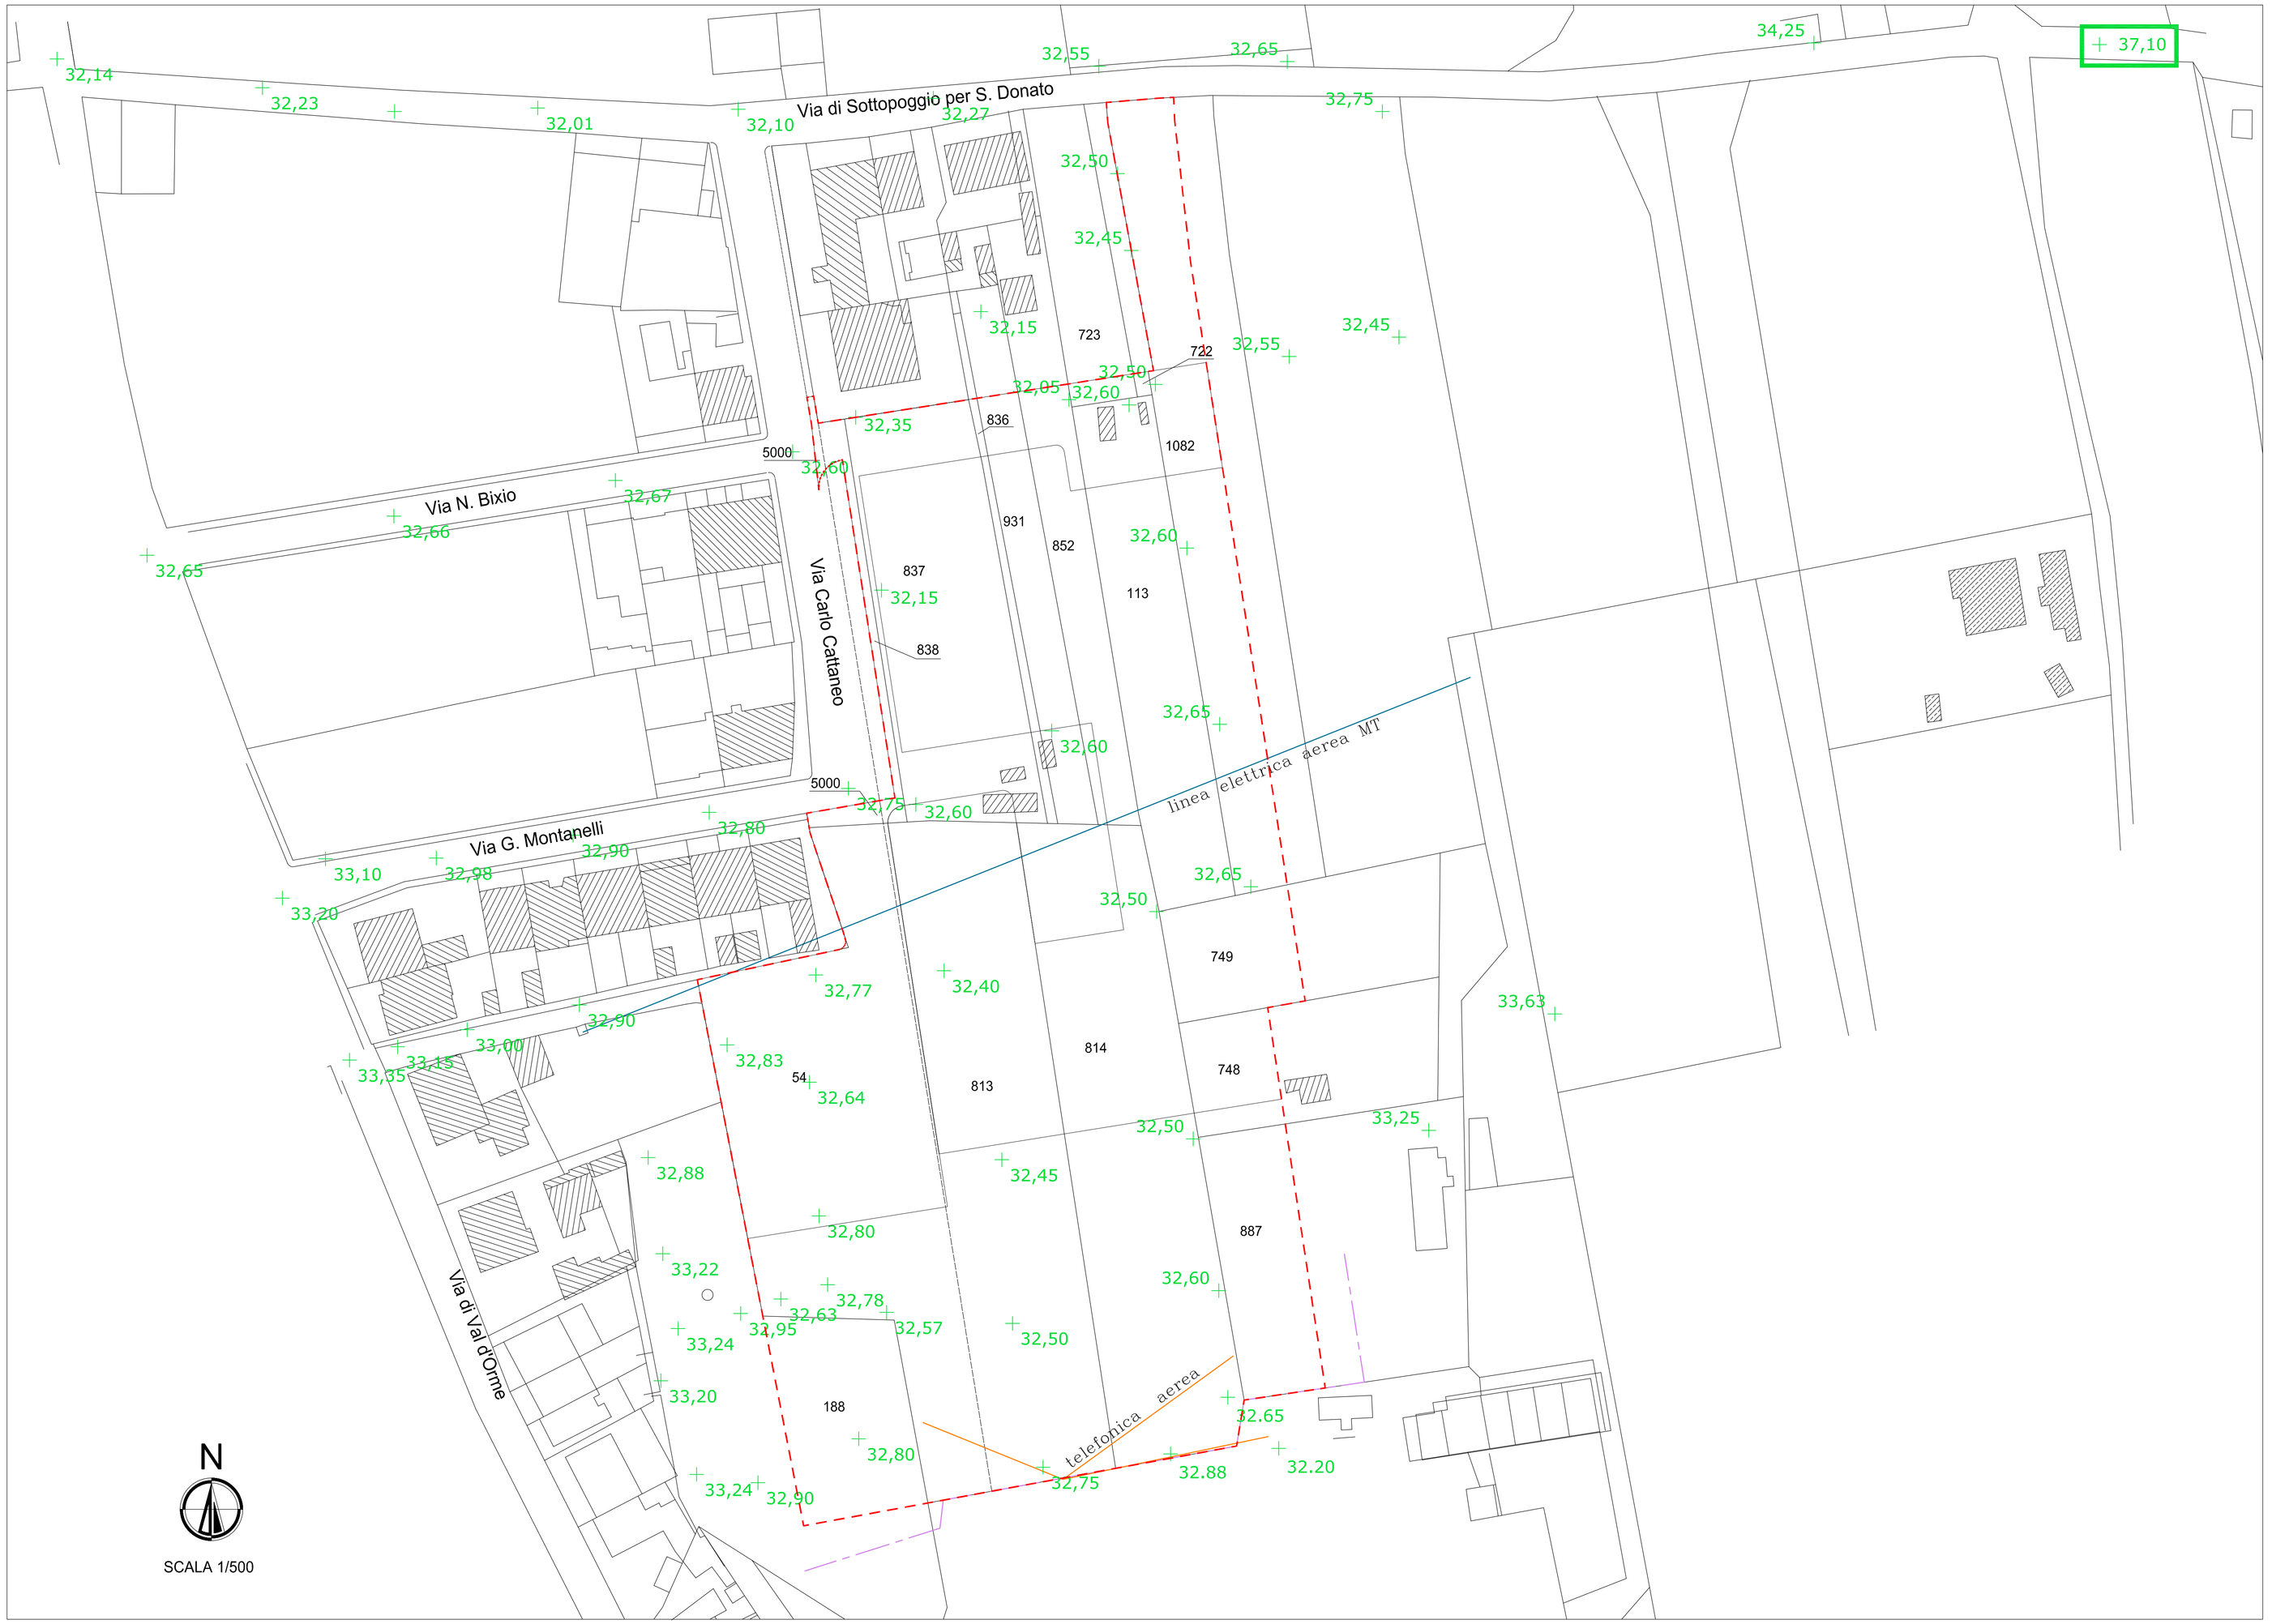
- Rilievo strumentale e identificazione dell'area di intervento
- P.U.A. 7.4
- Confine Piano strutturale
- + 37,10 — Quota di riferimento "centro Ponte sul torrente Orme"