

Progettisti	Timbro e firma	Proprietari	Firma
STUDIO ARCHITETTICA SERAFINI MARINI Via G. Galilei, 17 Empi Tel. 0571 37928		ESPOSITO FABRO SERAFINI MARINI CANTINI SERIO CANTINI GIULIANO	
DOT. ING. ALESSANDRO SORINI Via Venezia, 47 Empi Tel. 0571 37919		CANTINI SERIO CANTINI ANTONELLA MONTILLUOMA CANTINI ROBERTO	
DOT. ING. ROBERTO CASI P. di Montebello, 12 Tel. 0571 73250		CANTINI VALERIO ANDREO SERIO	
"VALUTAZIONE" ING. MARCO MARCONI Via dei Franceschi, 15 Empi Tel. 0571 37947		FABRO FABRO CALABR. SALVATORE TANI MARIELLA	
DOT. ING. SIBILLA CONI INGENIERIA SIBILLA P.zza G. Galilei, 4 Empi Tel. 0571 37912		CANTINI EMILIA CONI LUIGIA TANI TERESA SERAFINI MARINI S.R.L.	

CONTENUTO:  
**CALCOLO DELLE SUPERFICI  
TERRITORIALE E FONDARIA  
DEL P.U.A. 74**

DATA:  
**Aprile 2015**


SCALA:  
**1:500 - 1:200**

--- P.U.A. 74 proposto





**Superficie territoriale 17.106,82 m<sup>2</sup>**

Identificazione	Calcolo	Sup. parziale
<b>TOTALE</b>		<b>17.106,82 mq</b>

PARTICOLARE SCALA 1:200

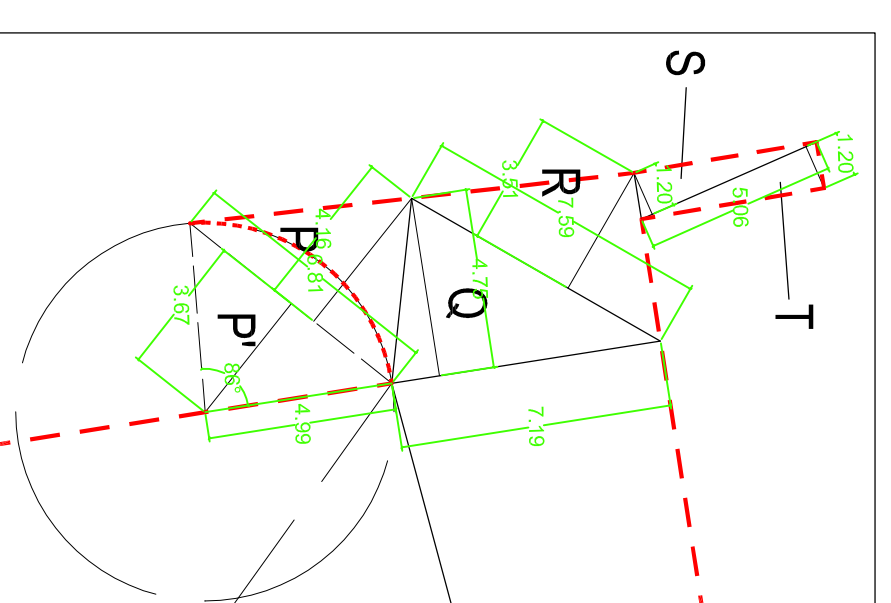

PARTICOLARE SCALA 1:200

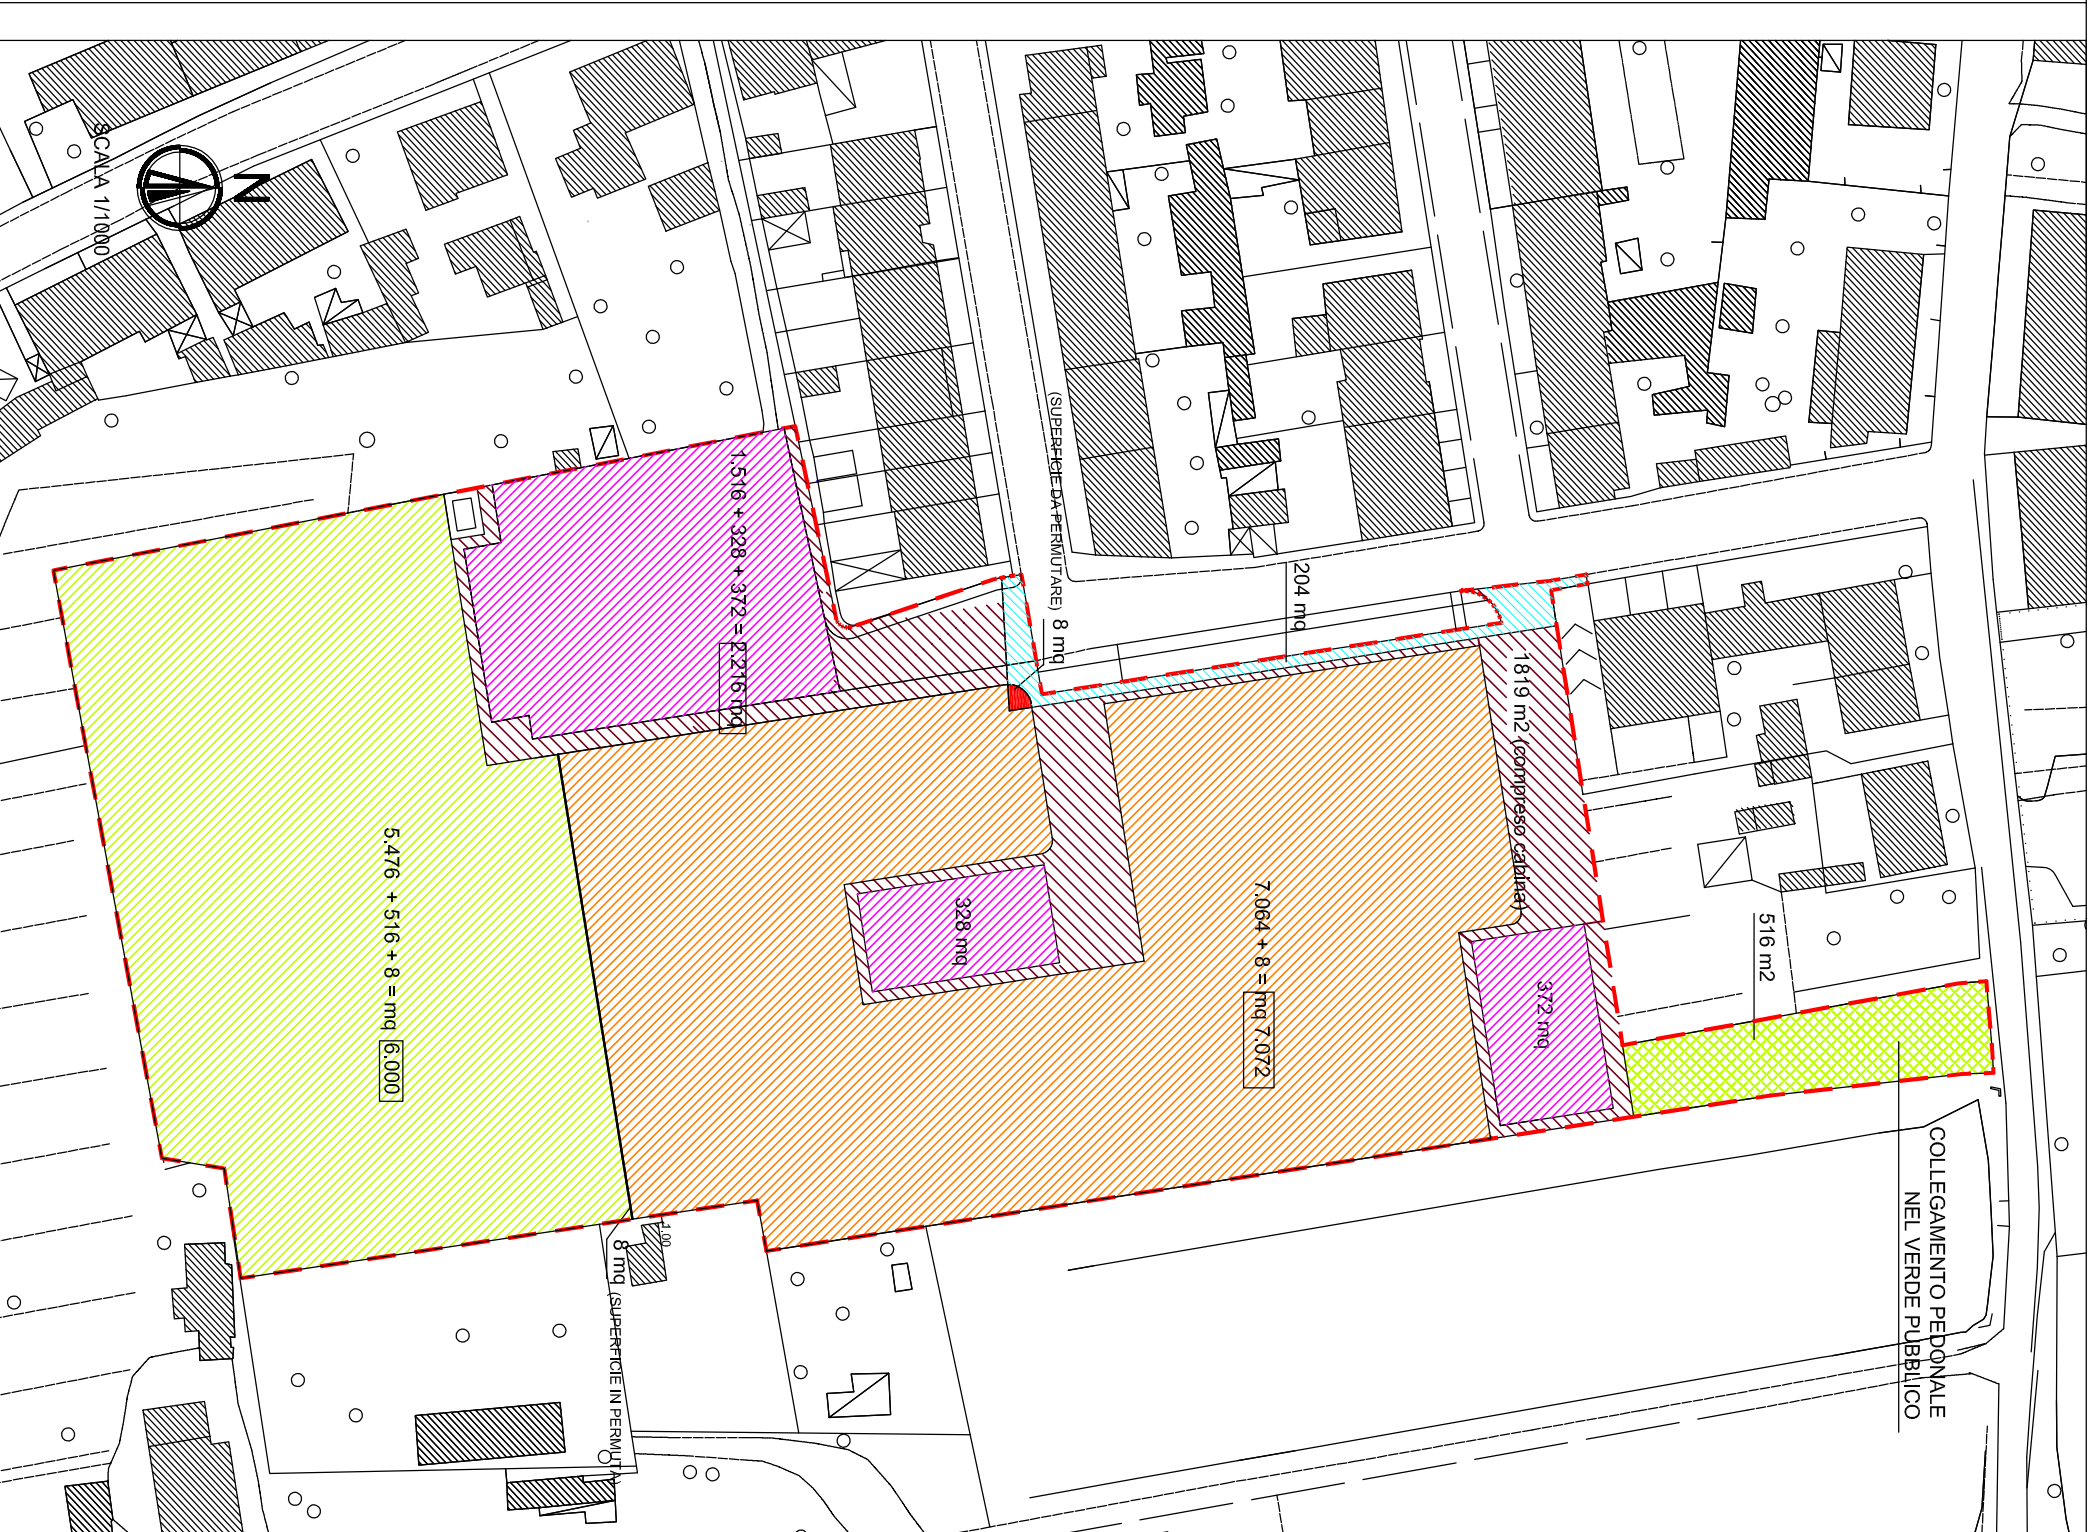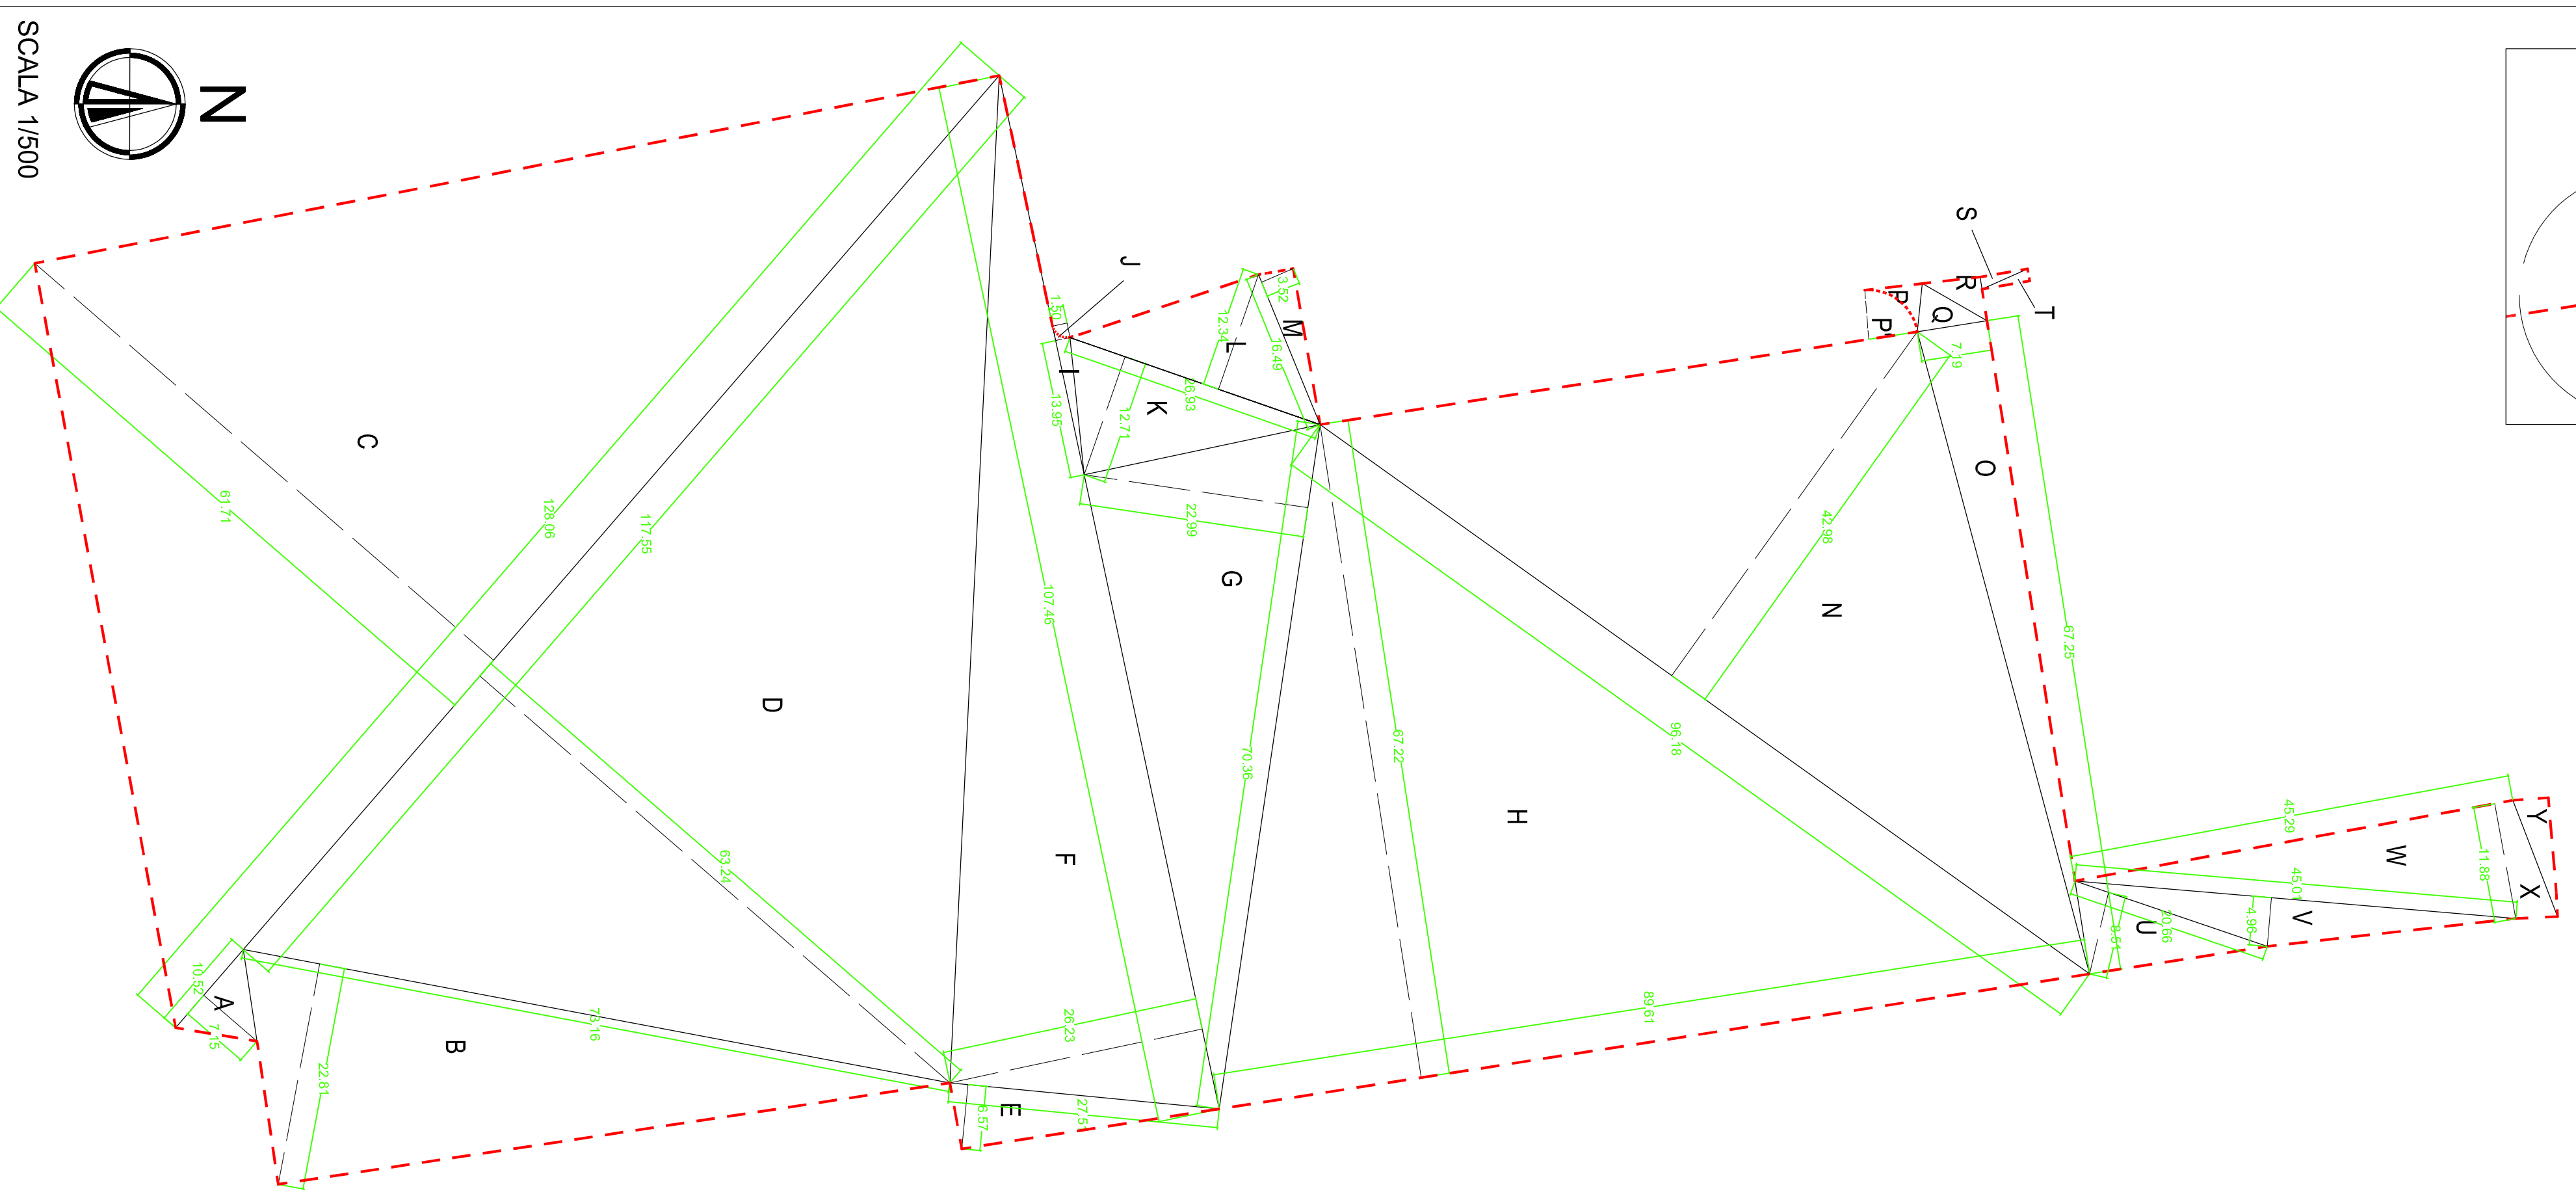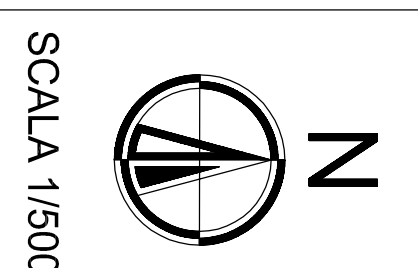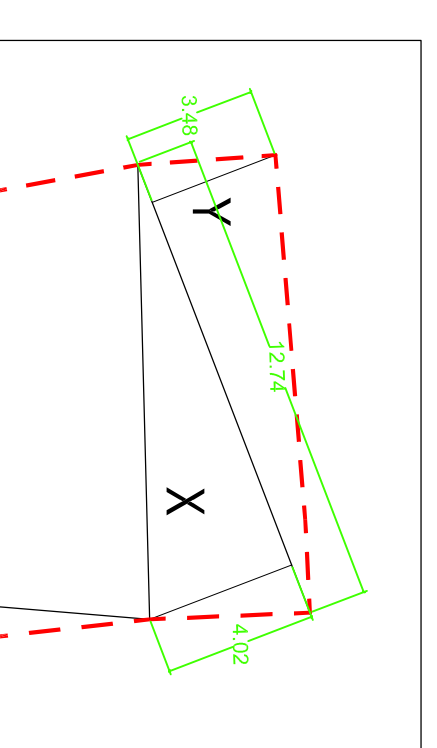

Superficie fondiaria **7.071,70 m<sup>2</sup>**

Identificazione	Calcolo	Sup. parziale

