


VERIFICA ALTEZZE DI PROGETTO

ALTEZZA MASSIMA CONSENTITA DALLA SCHEDA 1.2 MT 15,50
GLI EDIFICI IN PROGETTO HANNO UN'ALTEZZA MASSIMA <= 15,50 MT

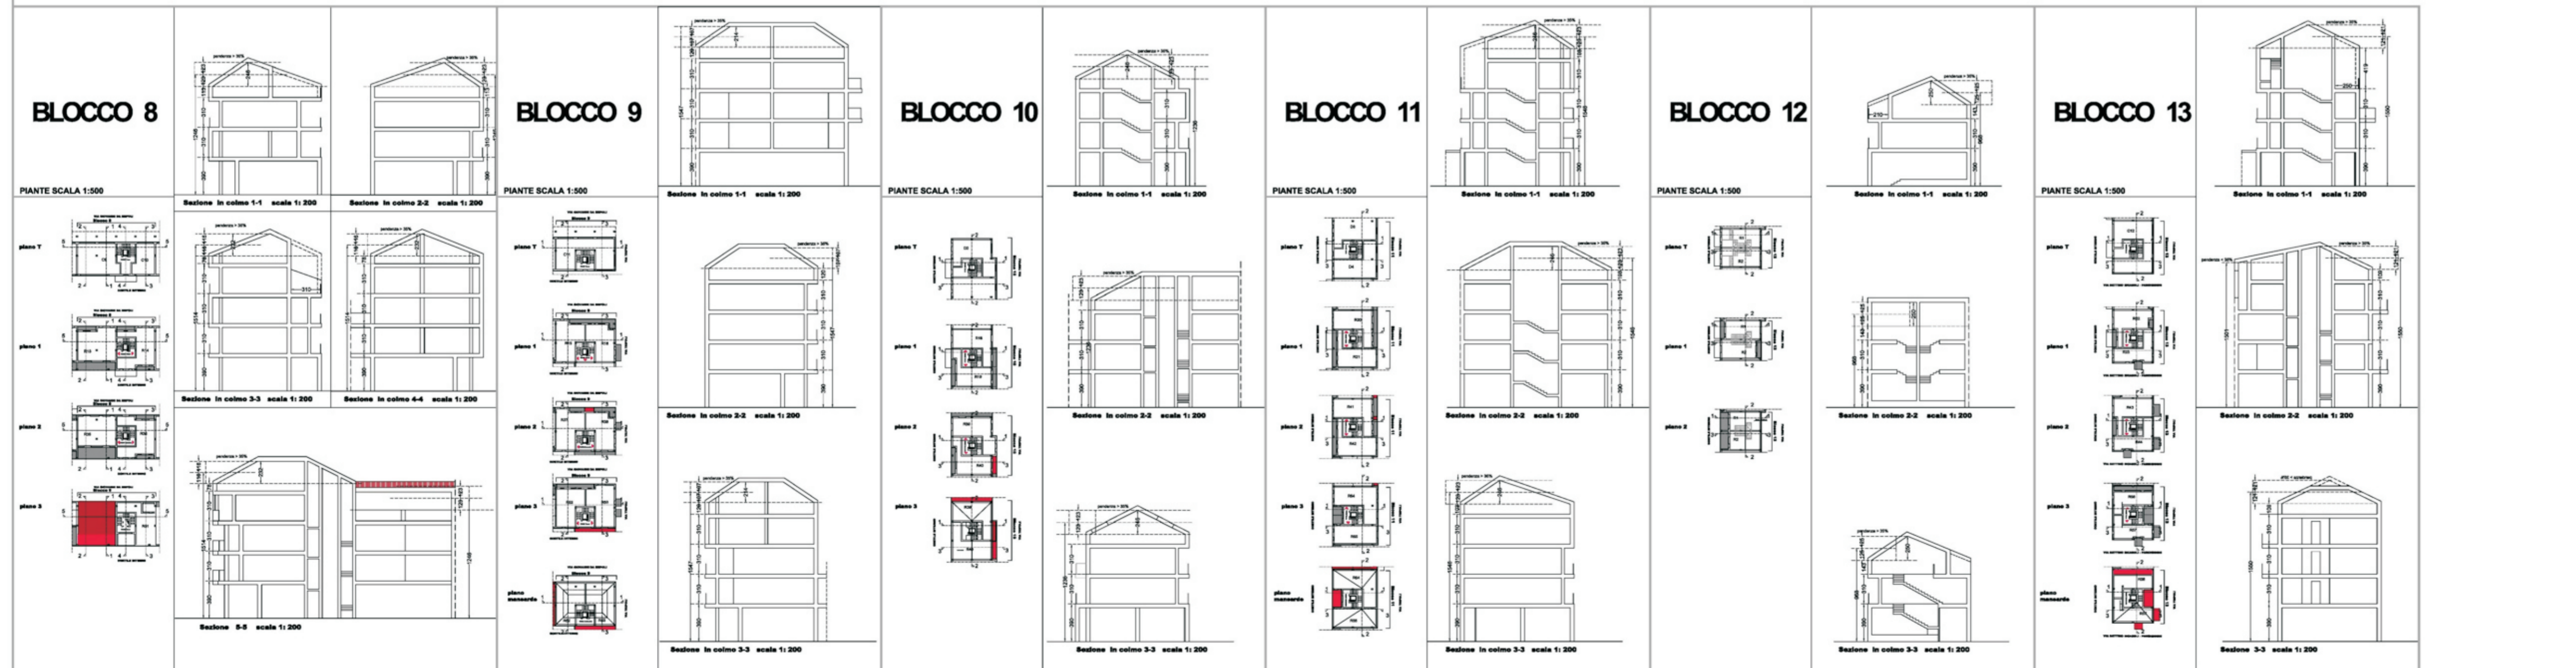

COMUNE DI EMPOLI
Provincia di Firenze

PIANO ATTUATIVO DI RECUPERO
ai sensi dell'art.73 L.R. n.3/2005

Scheda Norma n. 1.2 "Ex Vitrum"
via G. Da Empoli - via Tripoli - Via ricasoli - Via Curtatone e Montanara

Progettista: Architetto Fabio Alderotti
Studio architetturale Alderotti
Piazza Antonio Gramsci n. 42 / 43
50053 Empoli (PT)

Proprietà: COOPERATIVA EDIFICATRICE RICASOLI - SOC. COOP. A R.L.
Via Filippo Brunelleschi, 3
59100 PIATO
Part. IVA 01898979875

Elaborato: TAV. 21
Scala: 1:200
DATA: Marzo 2014

Codice: 20 - B - 01
Provincia: Firenze
LAVORO STUDIO/Gen. data: 20/10/2014
Data: 2014
Mese: Marzo
Anno: 2014
Progetto: PROGETTO PIANO ATTUATIVO DI RECUPERO

Il presente disegno non potrà essere prodotto né stampato né utilizzato per scopi diversi da quello di riferimento senza l'autorizzazione scritta di questo studio. Sono chi ne detiene le proprietà, art. 91 L.22/04/02 n.353.