
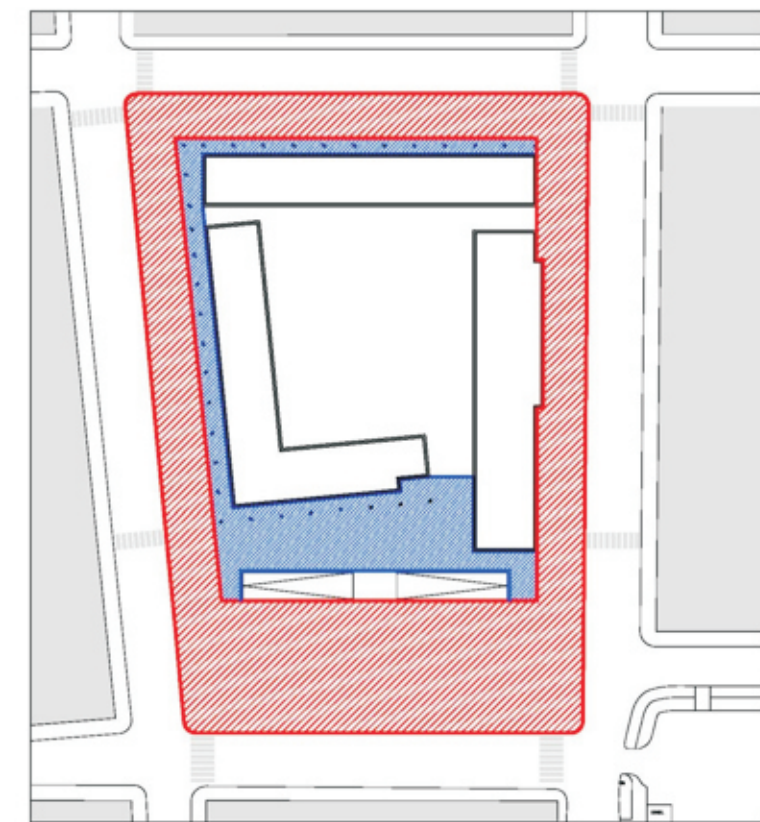


Opere di Urbanizzazione - Aree pubbliche

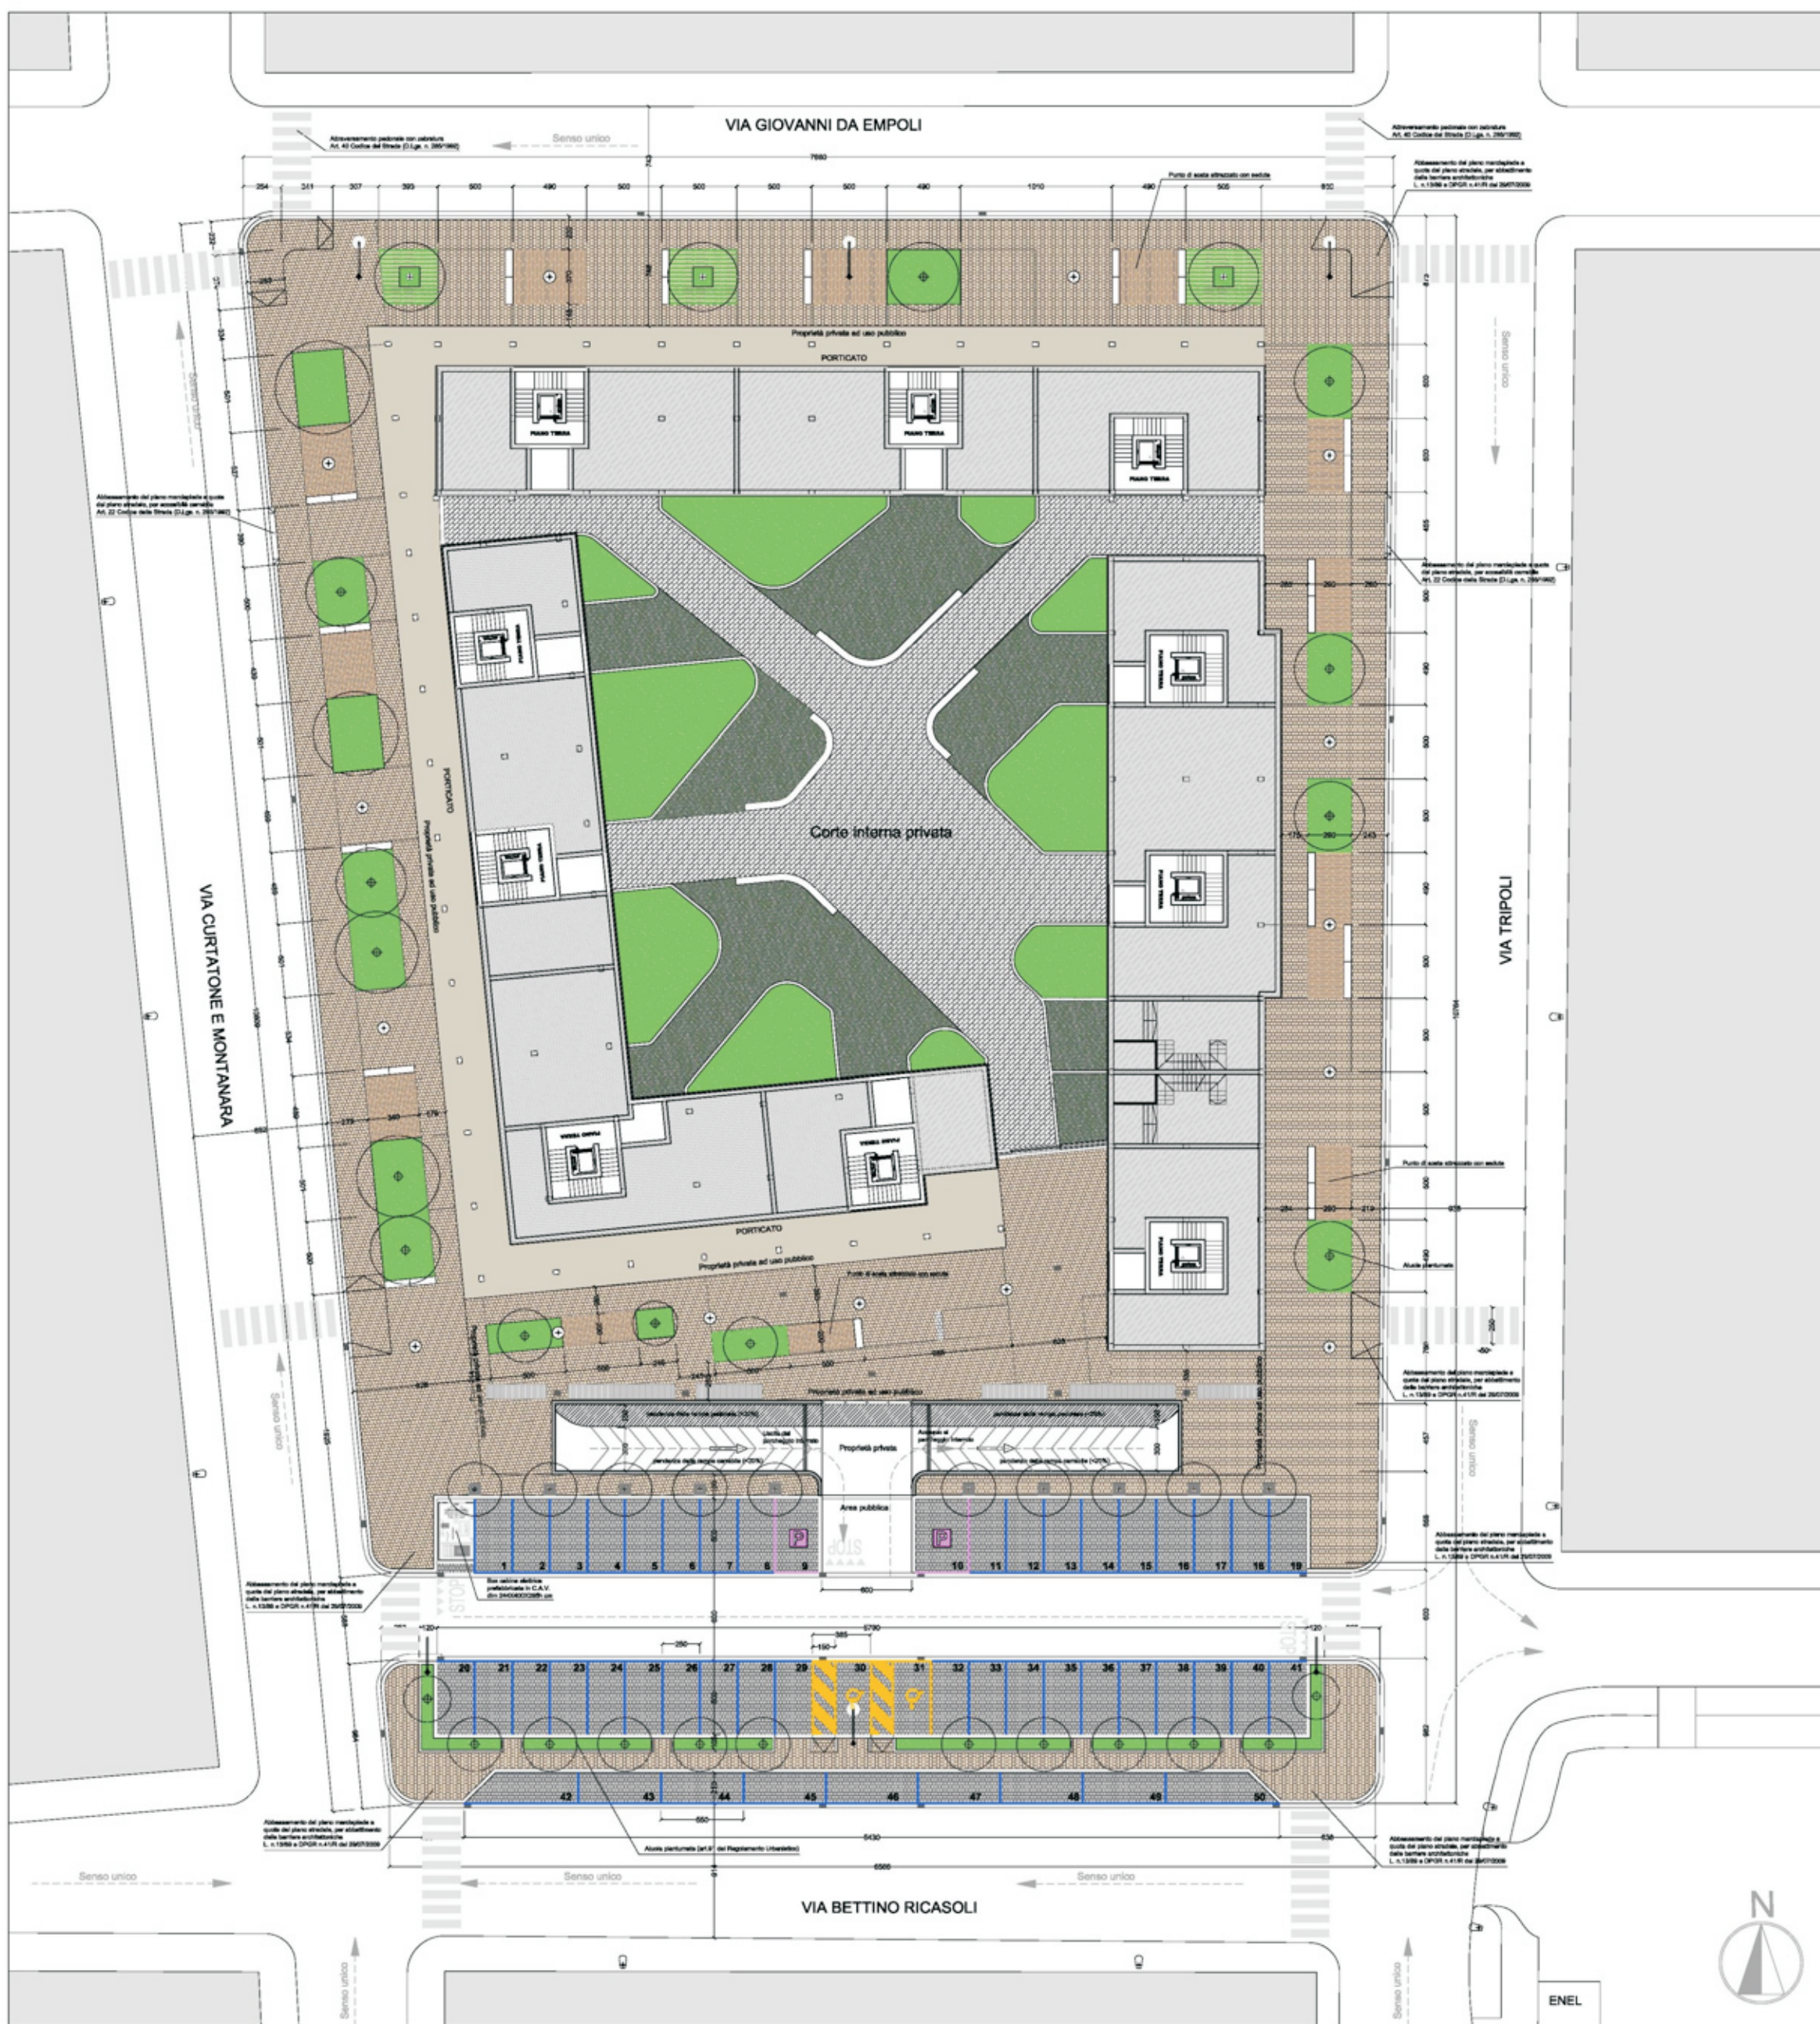

- Aree pubbliche
- Aree private di uso pubblico

Planimetria di riferimento

COMUNE DI EMPOLI
Provincia di Firenze

PIANO ATTUATIVO DI RECUPERO
ai sensi dell'art.73 L.R. n.1/2005

Scheda Norma n. 1.2 "Ex Vitrum"
via G. Da Empoli - via Tripoli - Via ricasoli - Via Curtatone e Montanara

<p>Progettista Architetto Fabio Aiderotti Studio architetto Aiderotti Piazza Antonio Gramsci n. 42 / 43 50053 Empoli (PT)</p>	<p>Comune/Ente Tirreno/Firma</p>
<p>Proprietà COOPERATIVA EDIFICATRICE RICASOLI - SOC. COOP. A.R.L. via Filippo Brunelleschi, 3 59100 PRATO Part. IVA 01886370475</p>	<p>Tirreno/Firma</p>

PLANIMETRIA GENERALE

Scala 1:200

OPERE DI URBANIZZAZIONE		Elaborato TAV.	23
PLANIMETRIA GENERALE		Scale 1:200	
Codice 20 - B - 01	Parrocchia/Rilevato LAVORO STUDIO/GRUPPO/OPERA: 20 - Ex Vitrum/Piano Attuativo di Recupero 2014	DATA Marzo 2014	
Comune 1 Marzo 2014	Metro PROGETTO PIANO ATTUATIVO DI RECUPERO	N° Pagine 10	
Comune 2	Metro		
Comune 3	Metro		

Il presente disegno non potrà essere prodotto né consegnato a terzi né utilizzato per scopi diversi da quello di destinazione senza l'autorizzazione scritta di questo studio tecnico che ne detiene la proprietà, art. 99 L.22-04-81 n.833.