

# Opere di Urbanizzazione - Pianta sistemazione del Verde

## PIAZZA DEL COMMERCIO

- ALBERI**
- MAGNOLIA GRANDIFLORA
- ESSENZE E BORDURE**
- CAMELIA JAPONICA
  - PIERIS JAPONICA
  - SPIRAEA JAPONICA

## PIAZZA DEL PARCHEGGIO


- ALBERI**
- ACER RUBRUM "October Glory"
  - FRAXINUS EXCELSIOR
- ESSENZE E BORDURE**
- HERBE SALICIFOLIA

## PIAZZA URBANA

- ALBERI**
- CERCIS SILQUASTRUM "albero di Giuda"
- ESSENZE E BORDURE**
- MYRTUS COMMUNIS
  - SYRINGA X PERSICA
  - VIBURNUM TINUS


## PIAZZA SENSORIALE

- ALBERI**
- FRAXINUS EXCELSIOR
- ESSENZE E BORDURE**
- LAVANDA
  - MENTA PIPERITA
  - ORIGANO
  - ROSMARINO
  - SALVA
  - THYMUS VULGARIS
  - HELICHRYSUM
  - CALLICARPA

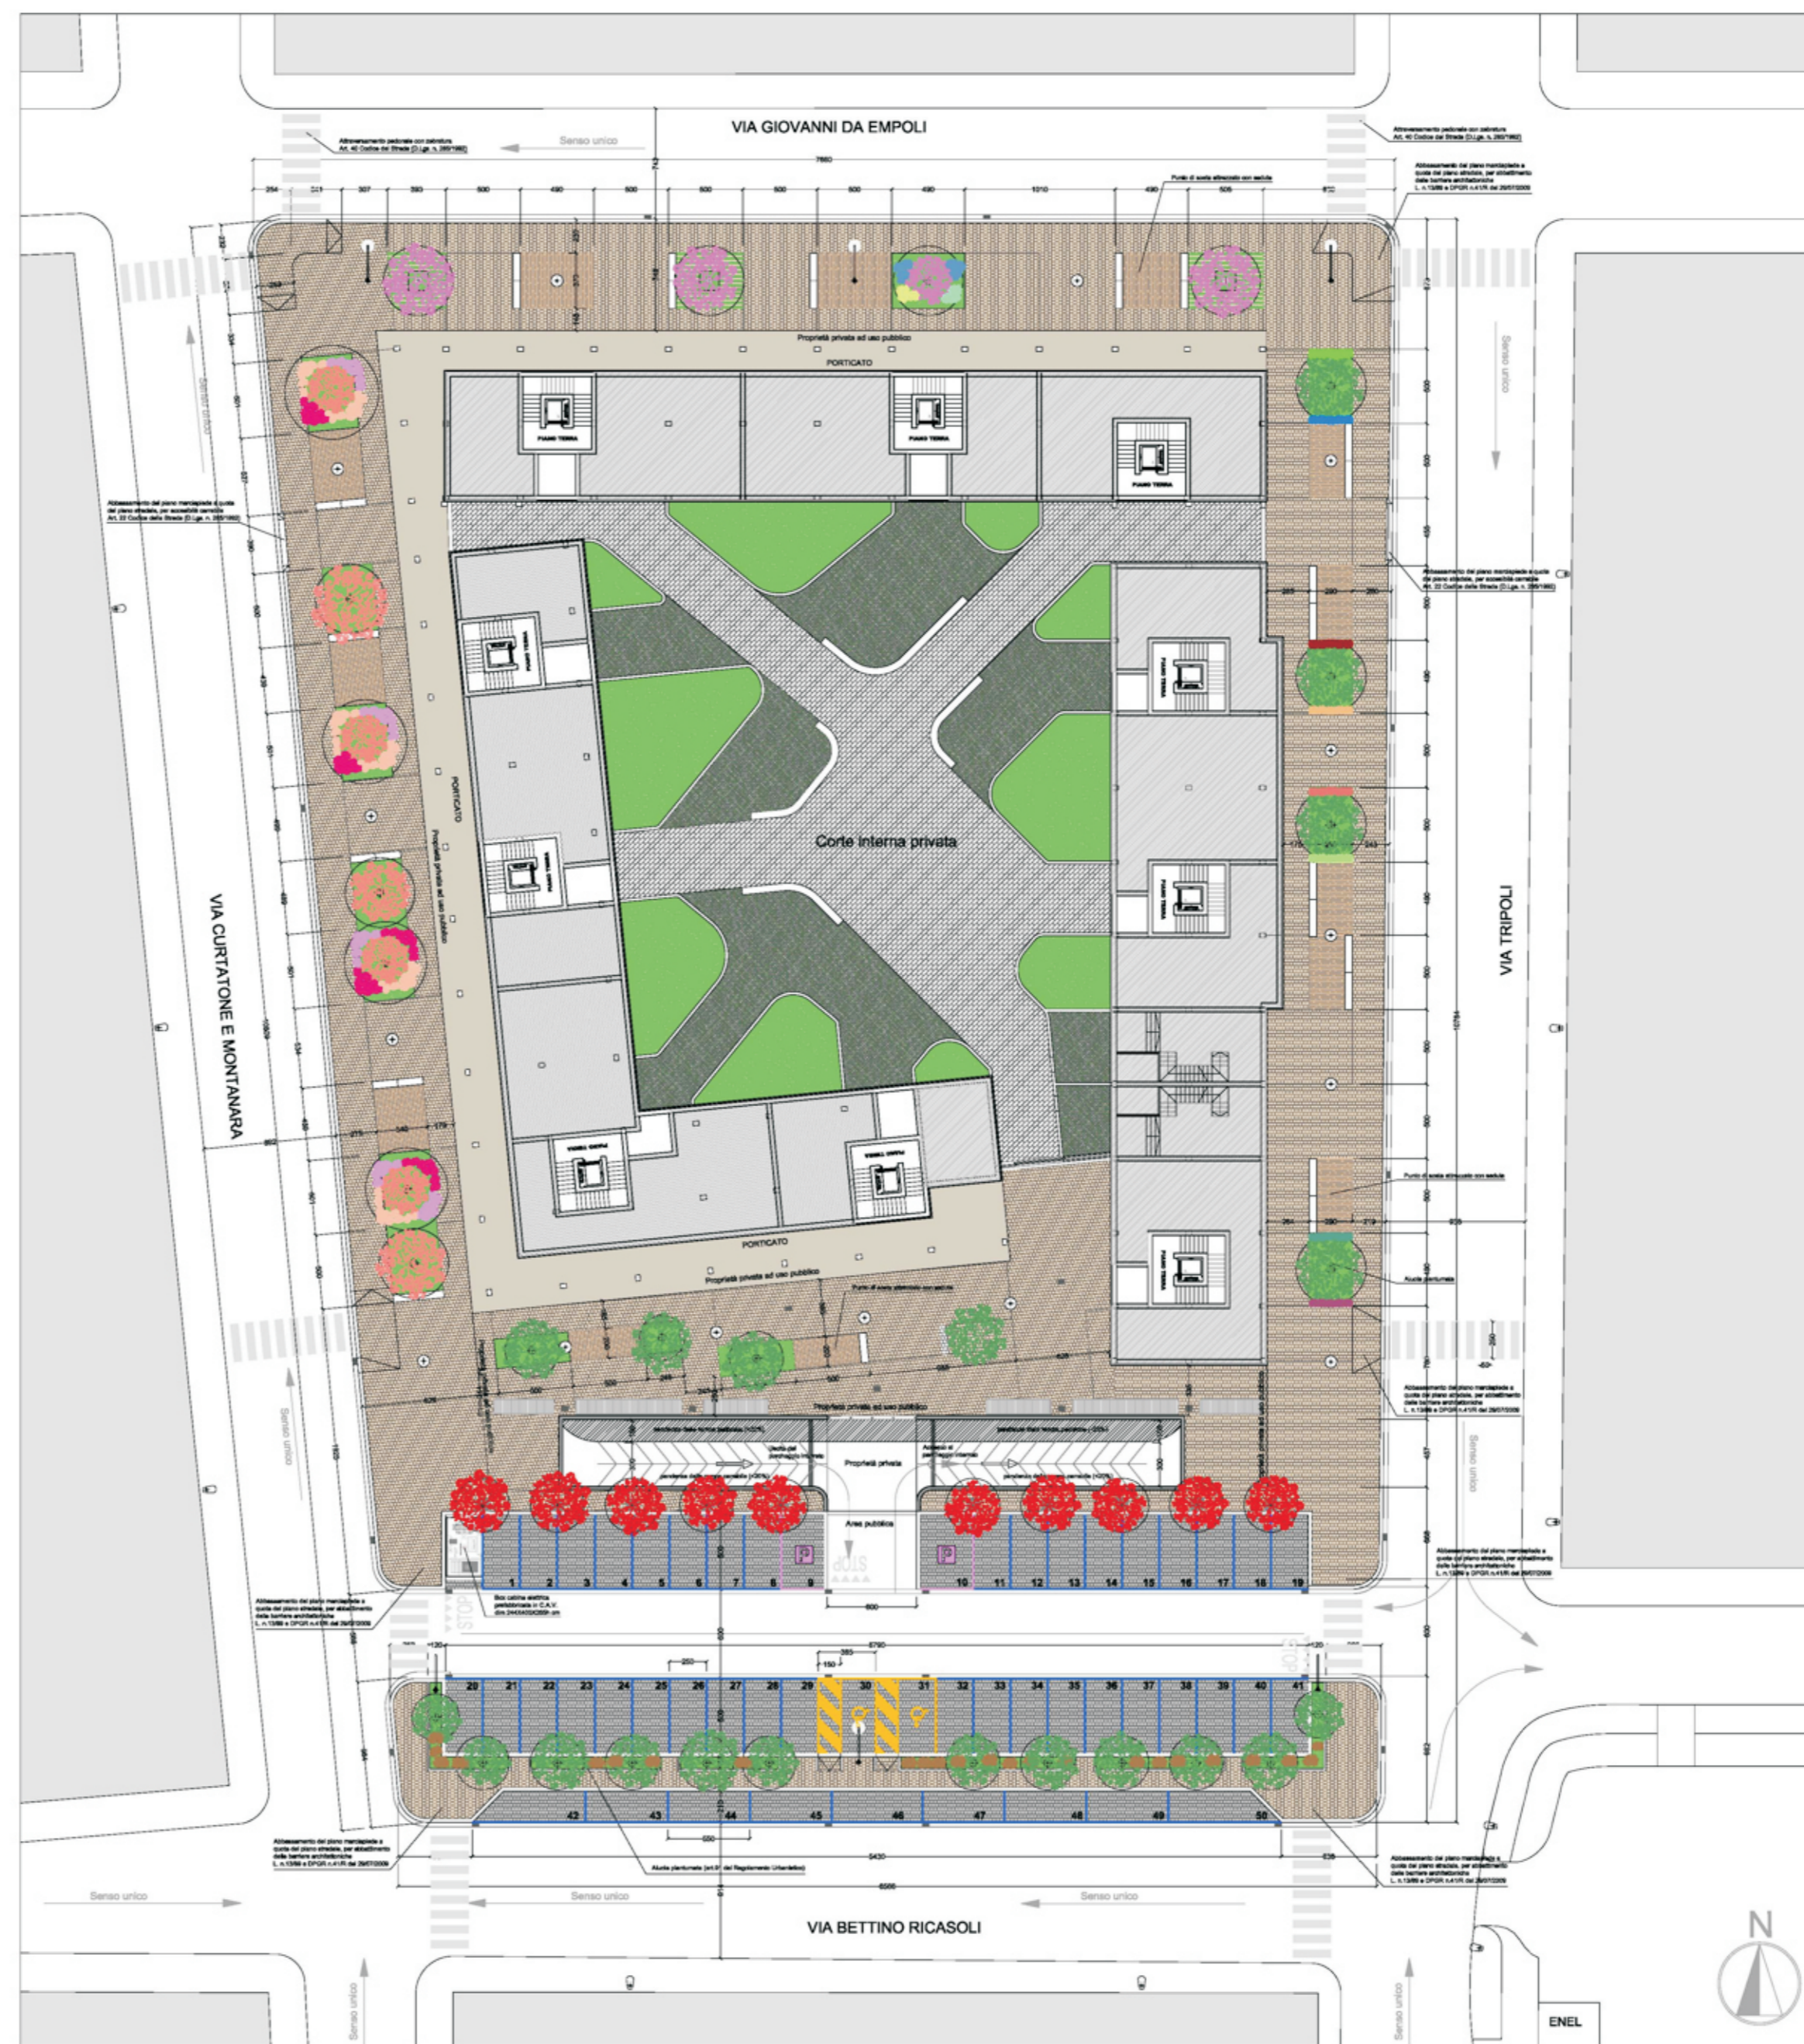

PLANIMETRIA GENERALE

Scala 1:200

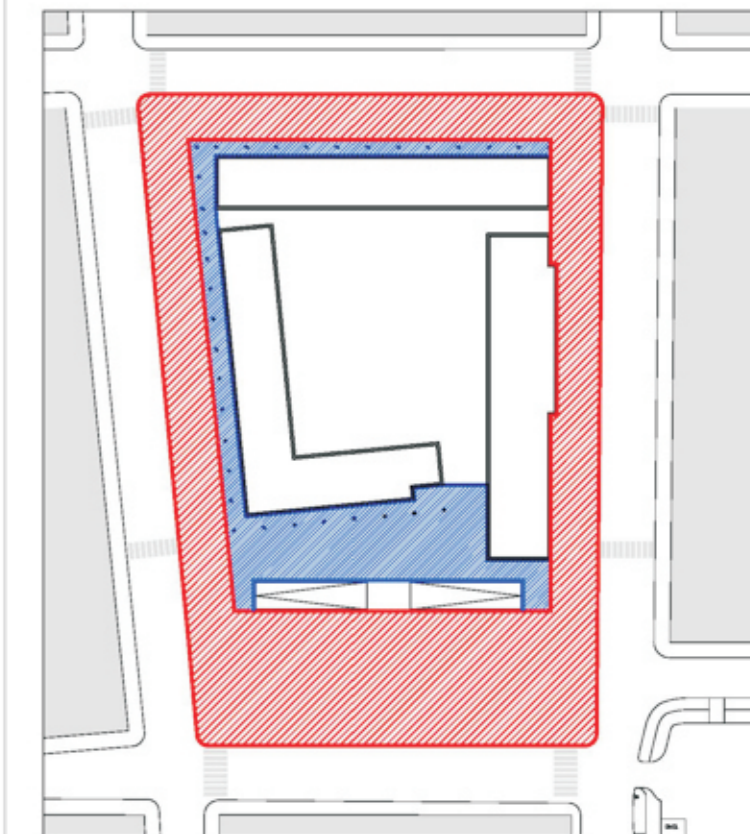

- ▨ Aree pubbliche
- ▨ Aree private di uso pubblico

Planimetria di riferimento

**COMUNE DI EMPOLI**  
Provincia di Firenze

## PIANO ATTUATIVO DI RECUPERO

ai sensi dell'art.73 L.R. n.1/2005

**Scheda Norma n. 1.2 "Ex Vitrum"**  
via G. Da Empoli - via Tripoli - Via ricasoli - Via Curtatone e Montanara

|   |                              |
|---|------------------------------|
| Progetto<br><b>Architetto Fabio Alderotti</b><br>Studio architettura Alderotti<br>Piazza Antonio Gramsci n. 42 / 43<br>50053 Empoli (FI)  | Comune/Città<br>Empoli       |
| Proprietà<br>COOPERATIVA EDIFICATRICE RICASOLI - SOC. COOP. A R. L.<br>via Filippo Brunelleschi, 3<br>50100 Prato<br>Part. IVA 0188078075 | Titolo/Firma<br>Titolo/Firma |

|  |   |   |           |
|--|---|---|-----------|
| <b>OPERE DI URBANIZZAZIONE</b><br><b>PIANTA SISTEMAZIONE DEL VERDE</b> |   | Etichetta<br><b>TAV.</b><br>Scala<br><b>1:200</b> | <b>27</b> |
| Codice<br><b>20 - B - 01</b>   | Pianta di<br>LAVORO STUDIO/Ed. Urban. 20 - B - 01 - Urban. Habitat di Recupero 2014 | DATA<br><b>Marzo 2014</b>                         |           |
| Committente<br>Marzo 2014  | Titolo<br>PROGETTO PIANO ATTUATIVO DI RECUPERO                                      | Stato<br>In Progettazione                         |           |

Il presente disegno non potrà essere prodotto né ristampato né utilizzato per scopi diversi da quello di distribuzione senza l'autorizzazione scritta di questo studio. Il presente disegno non potrà essere prodotto né ristampato né utilizzato per scopi diversi da quello di distribuzione senza l'autorizzazione scritta di questo studio.