Proprietà:
San Felice S.r.l.

Immobiliare M.C.D. S.a.s.

comune di empoli
loc. ponte a elsa

PARTICOLARI COSTRUTTIVI

13

Piano Urbanistico Attuativo
U.T.O.E. n° 9 "L'Espansione Lineare: Ponte a Elsa-Brusciana"
Scheda 9.1

Progettista :

arch. DIRICATTI Pasquale

Aprile 2021

Disegnato con Autodesk Revit Architecture Suite
License n° 345-63633580 e n° 349-65251639

POZZETTO DI INTERCETTAZIONE IDRAULICA
scala 1:10

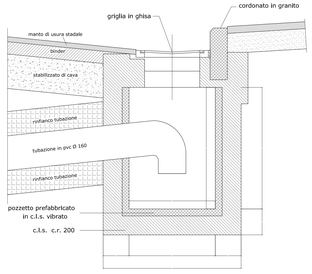

FOGNATURA OVOIDALE 80X120 (tombinatura fosso esistente)
scala 1:10

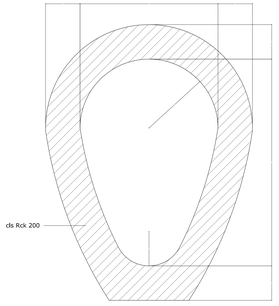

POZZETTO DI ISPEZIONE FOGNATURA
scala 1:10

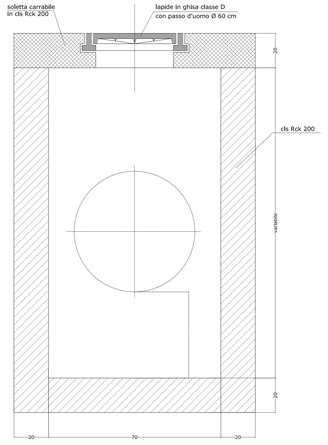

SEZIONE STRADALE TIPO
scala 1:100

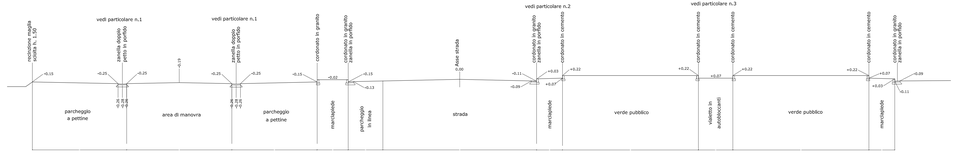

SEZIONE STRADALE
scala 1:50

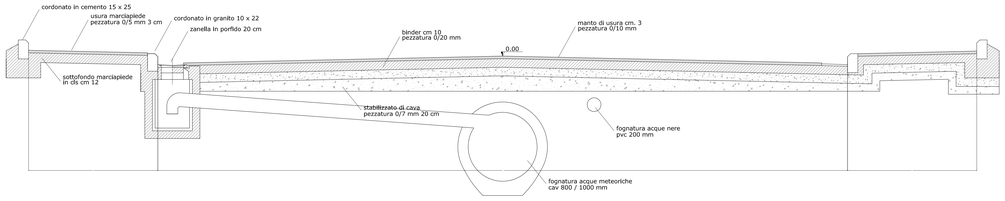

PARTICOLARE PUNTO LUCE
scala 1:100

(la distanza del palo dal bordo stradale è variabile in funzione dello spazio a disposizione; i pali saranno comunque allineati ad una distanza dal bordo stradale non inferiore a 1 m)

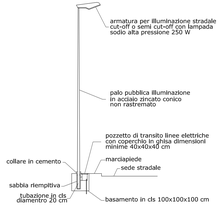

PARTICOLARE PLINTO PER PALO PUBBLICA ILLUMINAZIONE
scala 1:100

SEZIONE ORIZZONTALE

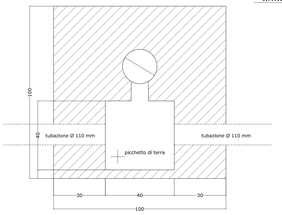

SEZIONE VERTICALE

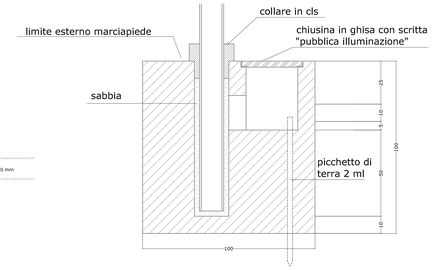

PARTICOLARE N.° 3
CORDONATO IN C.A.V.
scala 1:10

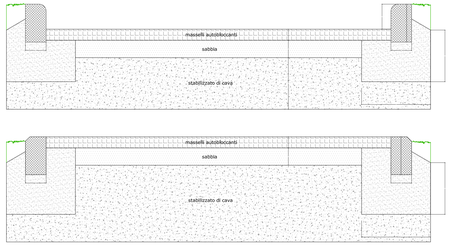

PARTICOLARE N. 1
ZANELLA PORFIDO DOPPIO PETTO
scala 1:10

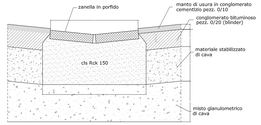
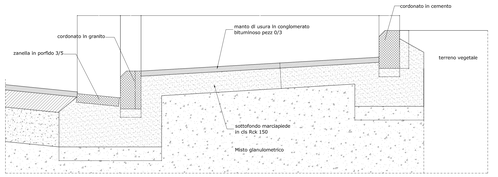
PARTICOLARE N.° 2
ZANELLA IN PORFIDO A RITESTO DI CORDONATO IN GRANITO
scala 1:10