

UTOE n° 5

PONTORME - NUCLEO STORICO ESTERNO

PROPRIETA'

SIG. RA PASINI PIERANNA

PROGETTAZIONE

ARCH. GIOVACCHINI BARBARA


ARCH. TOZZINI SABRINA

TAVOLA 2


PLANIMETRIA DI PROGETTO  
PARTICOLARI DI PROGETTO

scala 1:200 / 1:500



VIAMONACO2-ARCHITETTI Empoli, via G. Monaco 2 - tel 0571/74283 viamonaco2@gmail.com

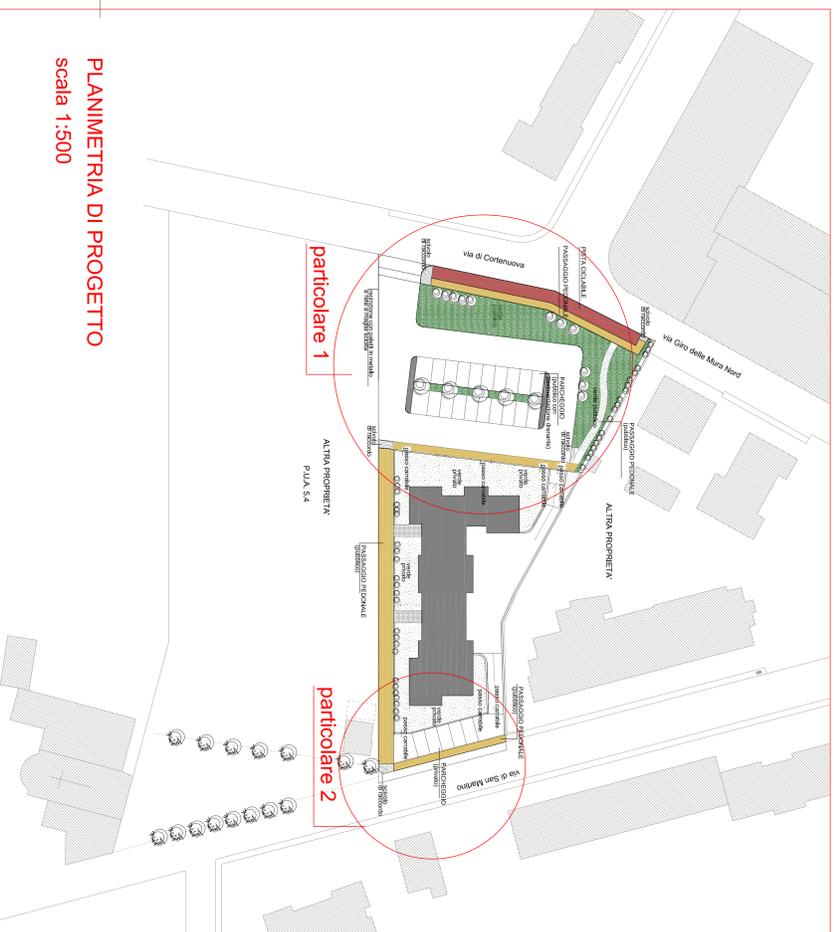

PLANIMETRIA DI PROGETTO  
scala 1:500

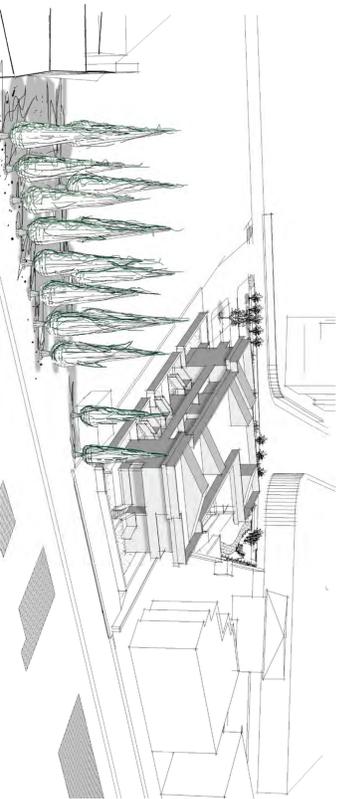


Schizzi prospettici

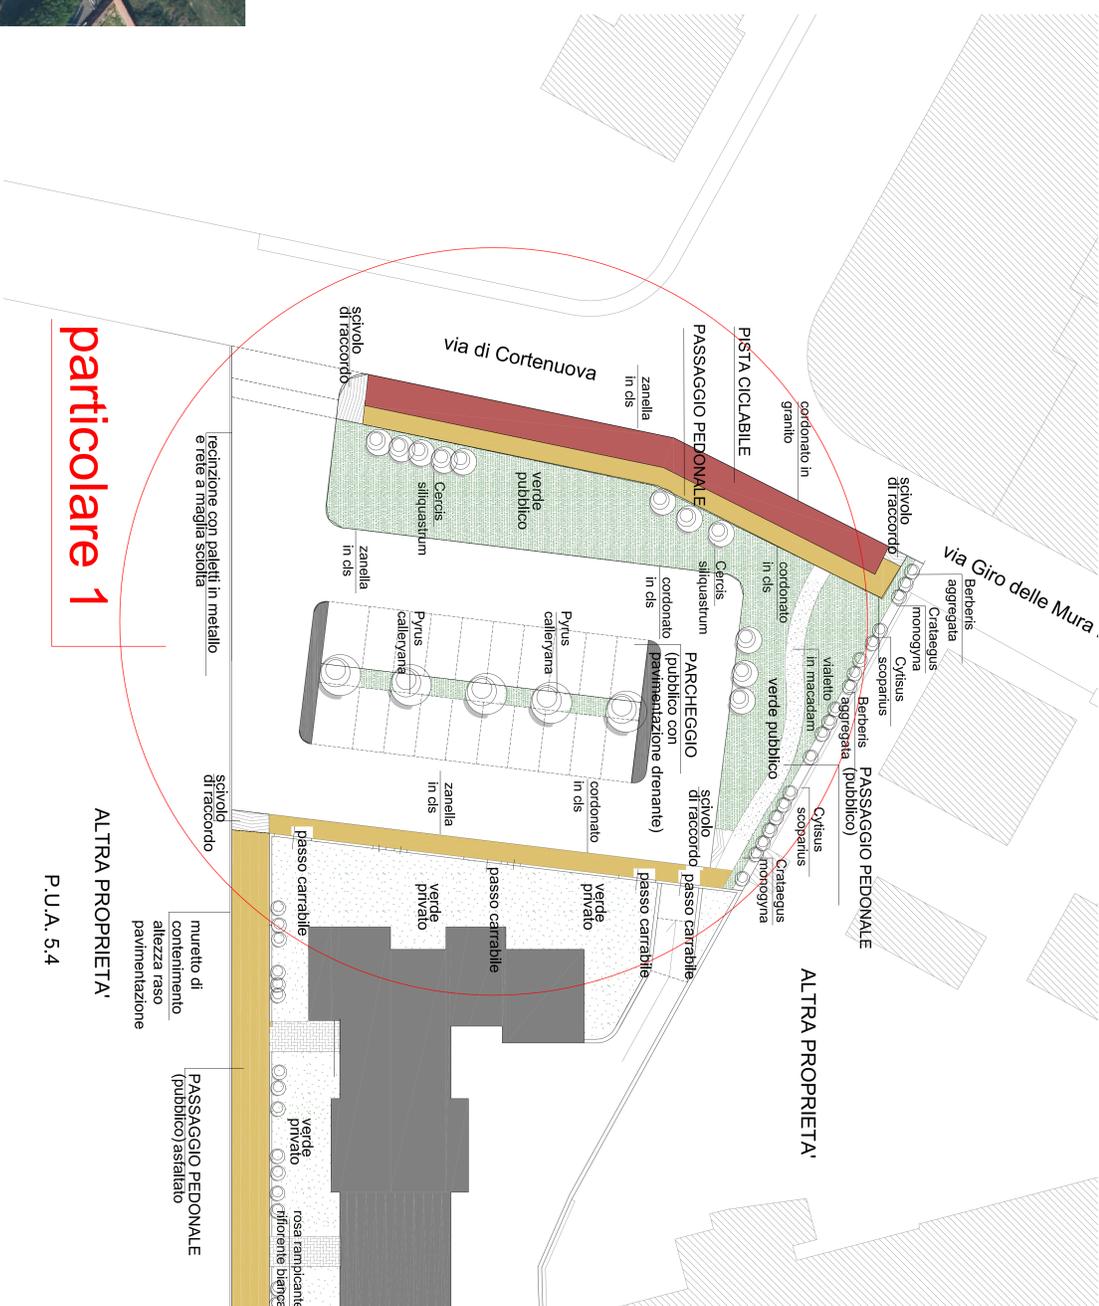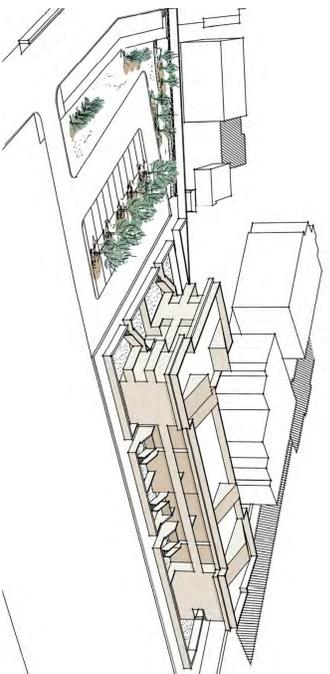

particolare 1

Foto aerea con  
schizzo assometrico

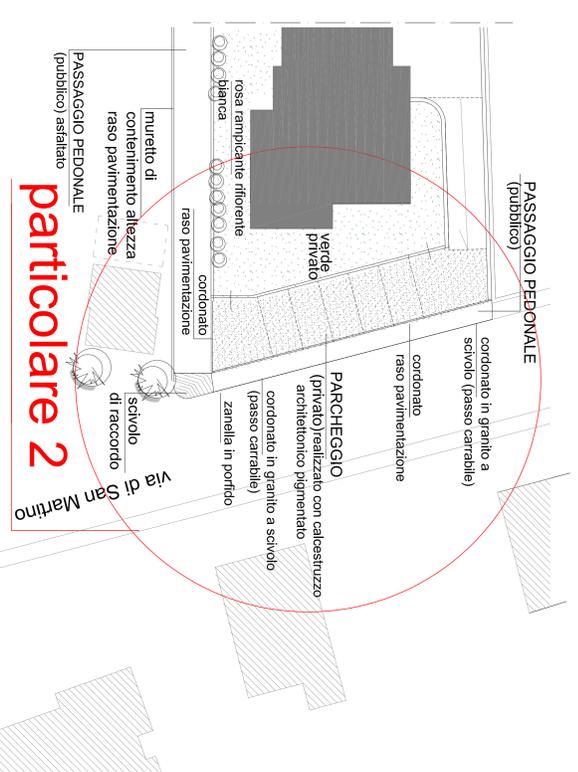

particolare 2