

COMUNE DI EMPOLI

PIANO URBANISTICO ATTUALE P.U.A. 7.1 E P.U.A. 7.1 "CAPPICCINI"



Empoli, loc. Comiola via Salaiola, via del Convento, via Bottego
Recupero area ex Cooperativa Vichini e Fiaschi della Buferra Toscana

Progettista:
Arca Leonardo Bonini
via Cavour 81 - 50129 Firenze
tel. 055 486157
leonardo.bonini@pec.architetti.firenze.it
c.f. BNNLRD54108D6122

Proprietà:
S.I.E. SOCIETÀ IMMOBILIARE
EISANA srl
Via Tosco-romagnola 104 Empoli
Amministratore unico:
Pernognoli Carlo Alberto

PLANIMETRIA OPERE DI URBANIZZAZIONE RETI FOGNARIE ESISTENTI E DI PROGETTO


Data:
07 Marzo 2019

14

AGGIORNAMENTO
Conforme al Parere ACQUE
prot. n° 0039482 / 2018

RETE FOGNARIA PUBBLICA ESISTENTE E DI PROGETTO

- legenda**
- perimetro PUA 7.1
 - AREE PUBBLICHE Verde Pubblico
 - FOGNATURA ESISTENTE
 - FOGNATURA DA REALIZZARE IN SPOSTAMENTO MISTA - Rad. str. 1200
 - FOGNATURA DA REALIZZARE IN SPOSTAMENTO NERA - PVC 200
 - FOGNATURA DA DISMETTERE
 - FOGNATURA DA REALIZZARE IN ESTENSIONE NERA - PVC 200

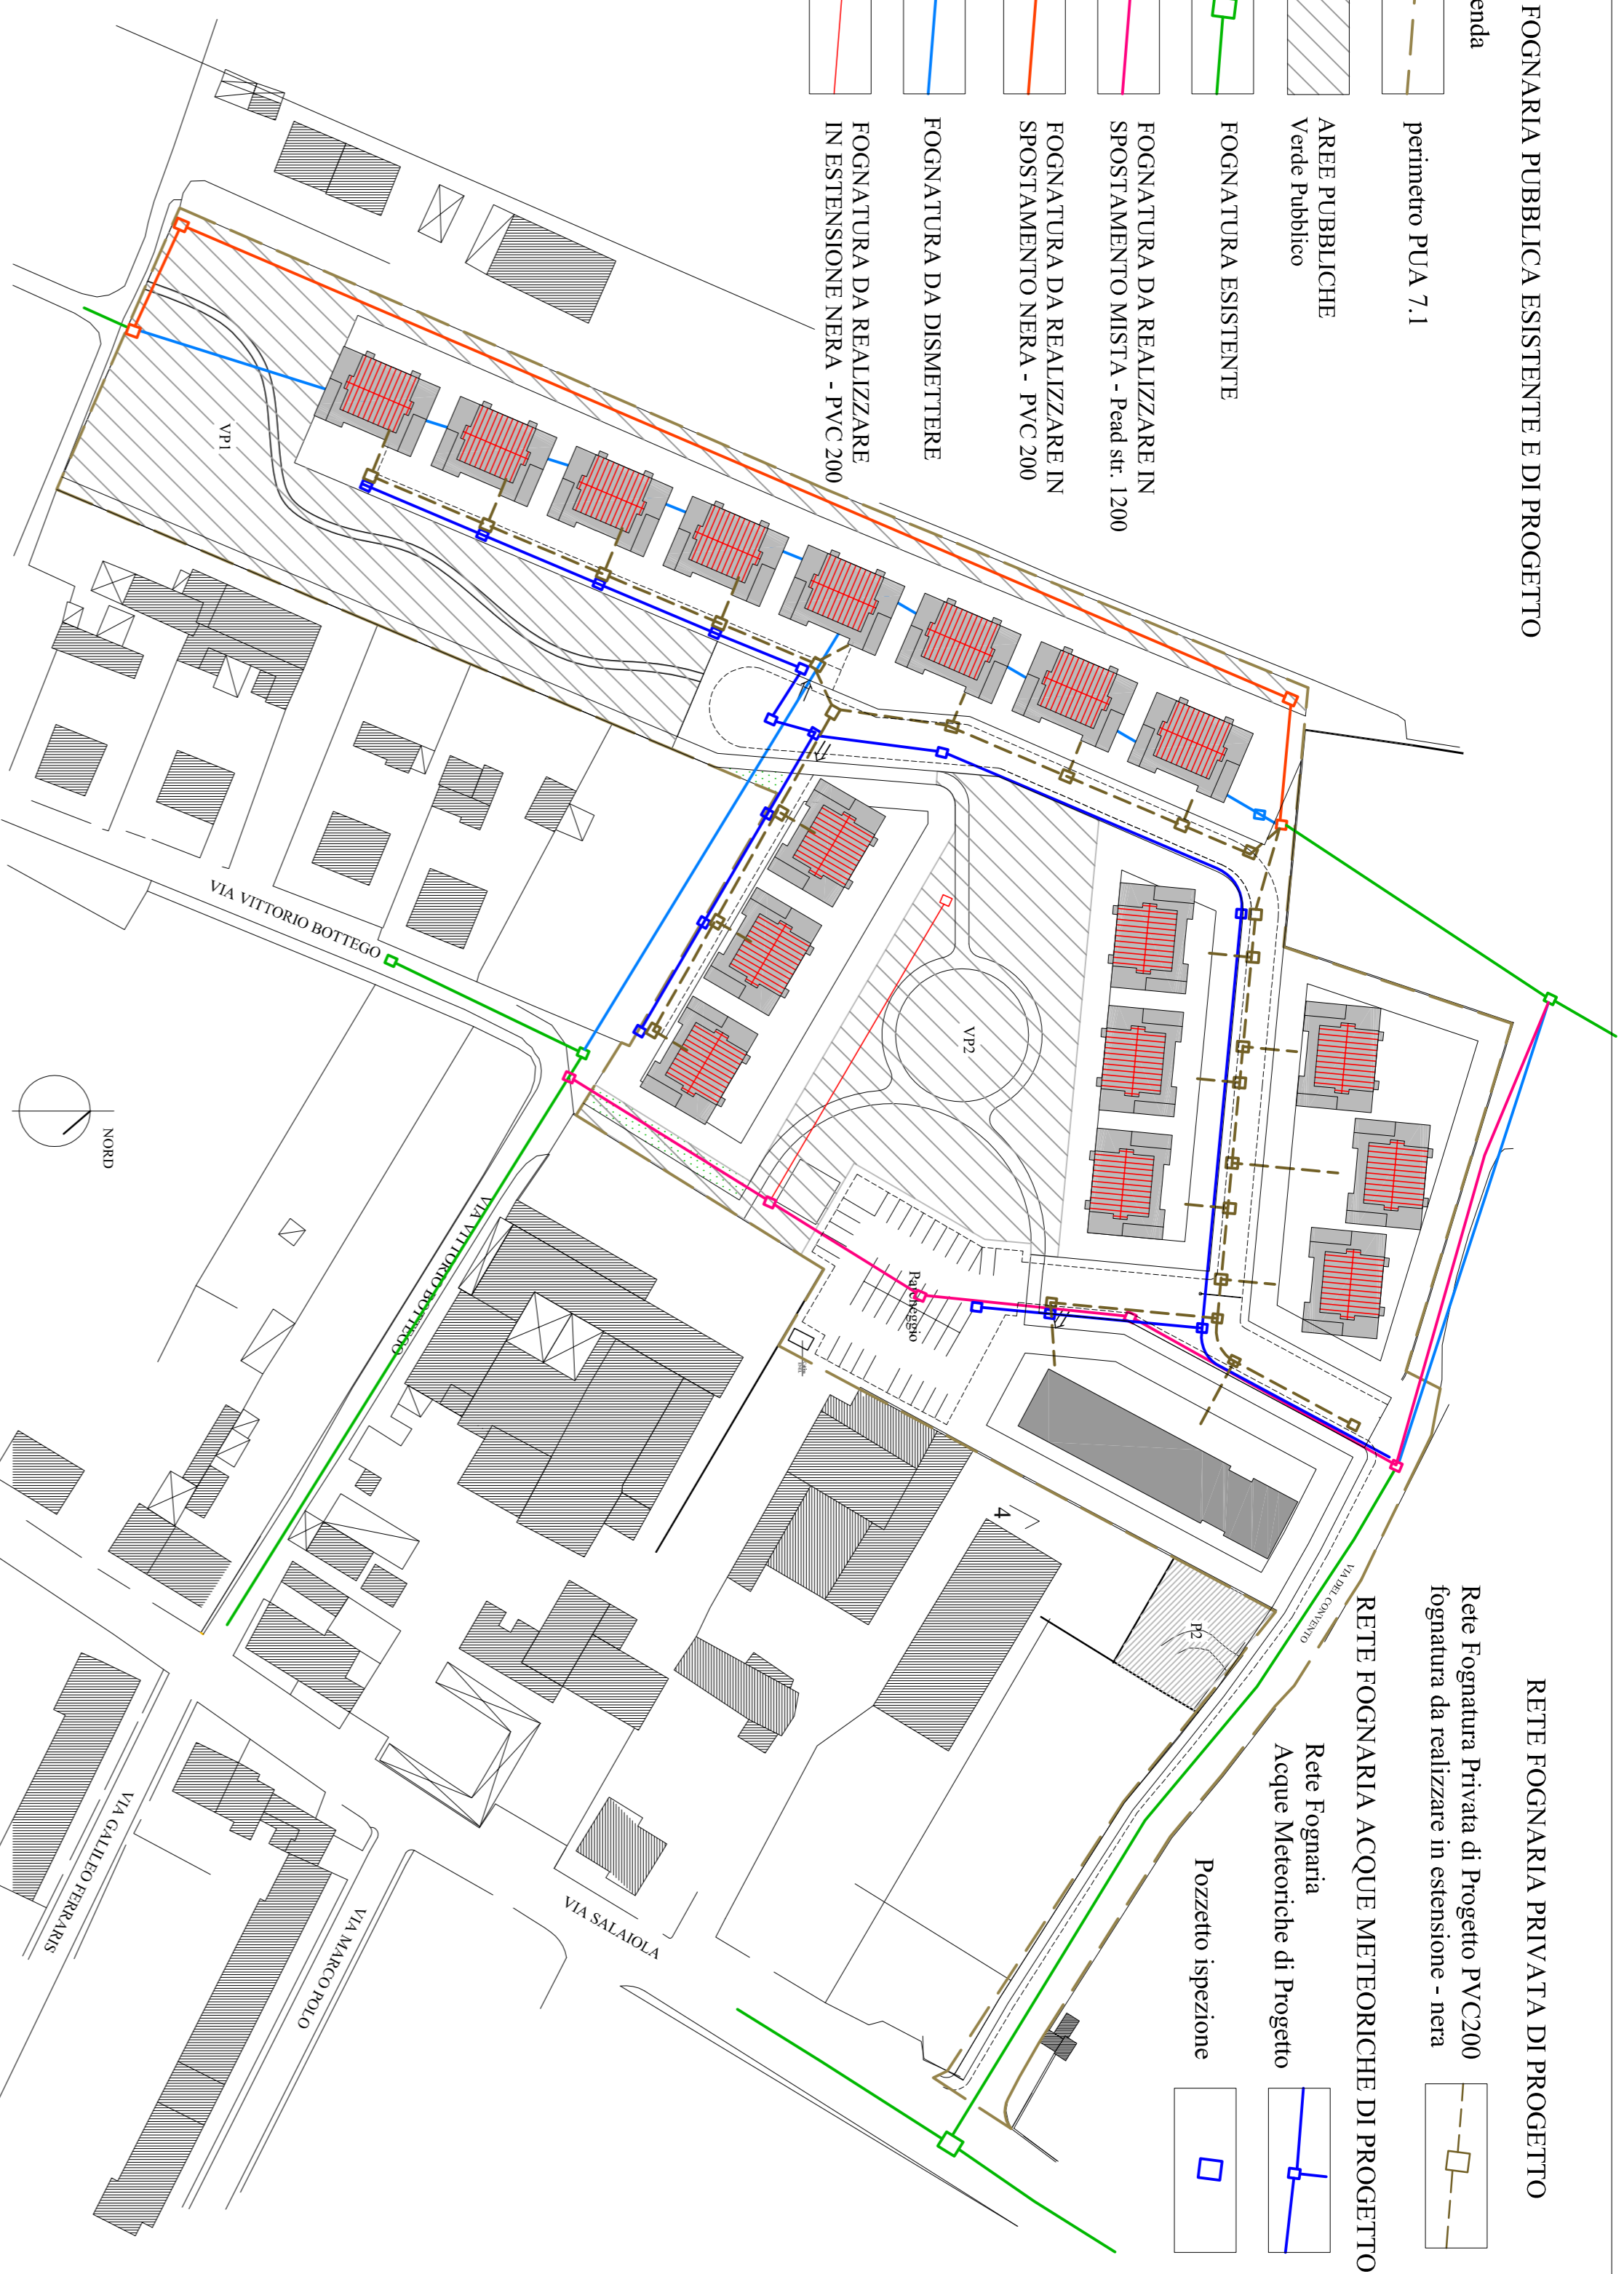

RETE FOGNARIA PRIVATA DI PROGETTO

Rete Fognatura Privata di Progetto PVC200
fognatura da realizzare in estensione - nera

- RETE FOGNARIA ACQUE METEORICHE DI PROGETTO**
- Rete Fognaria Acque Meteoriche di Progetto
 - Pozzetto ispezione

LEGENDA

- PERIMETRO PUA 7.1
- AREE PUBBLICHE
- TUBAZIONE ESISTENTE
- TUBAZIONE IN ESTENSIONE GS 80
- TUBAZIONE IN POTENZIAMENTO
- TUBAZIONE DA DISMETTERE
- ORGANI DI MANOVRA IN PROGETTO

PLANIMETRIA ACQUEDOTTO ESISTENTE E DI PROGETTO

